


Схема расположения границ публичного сервитута

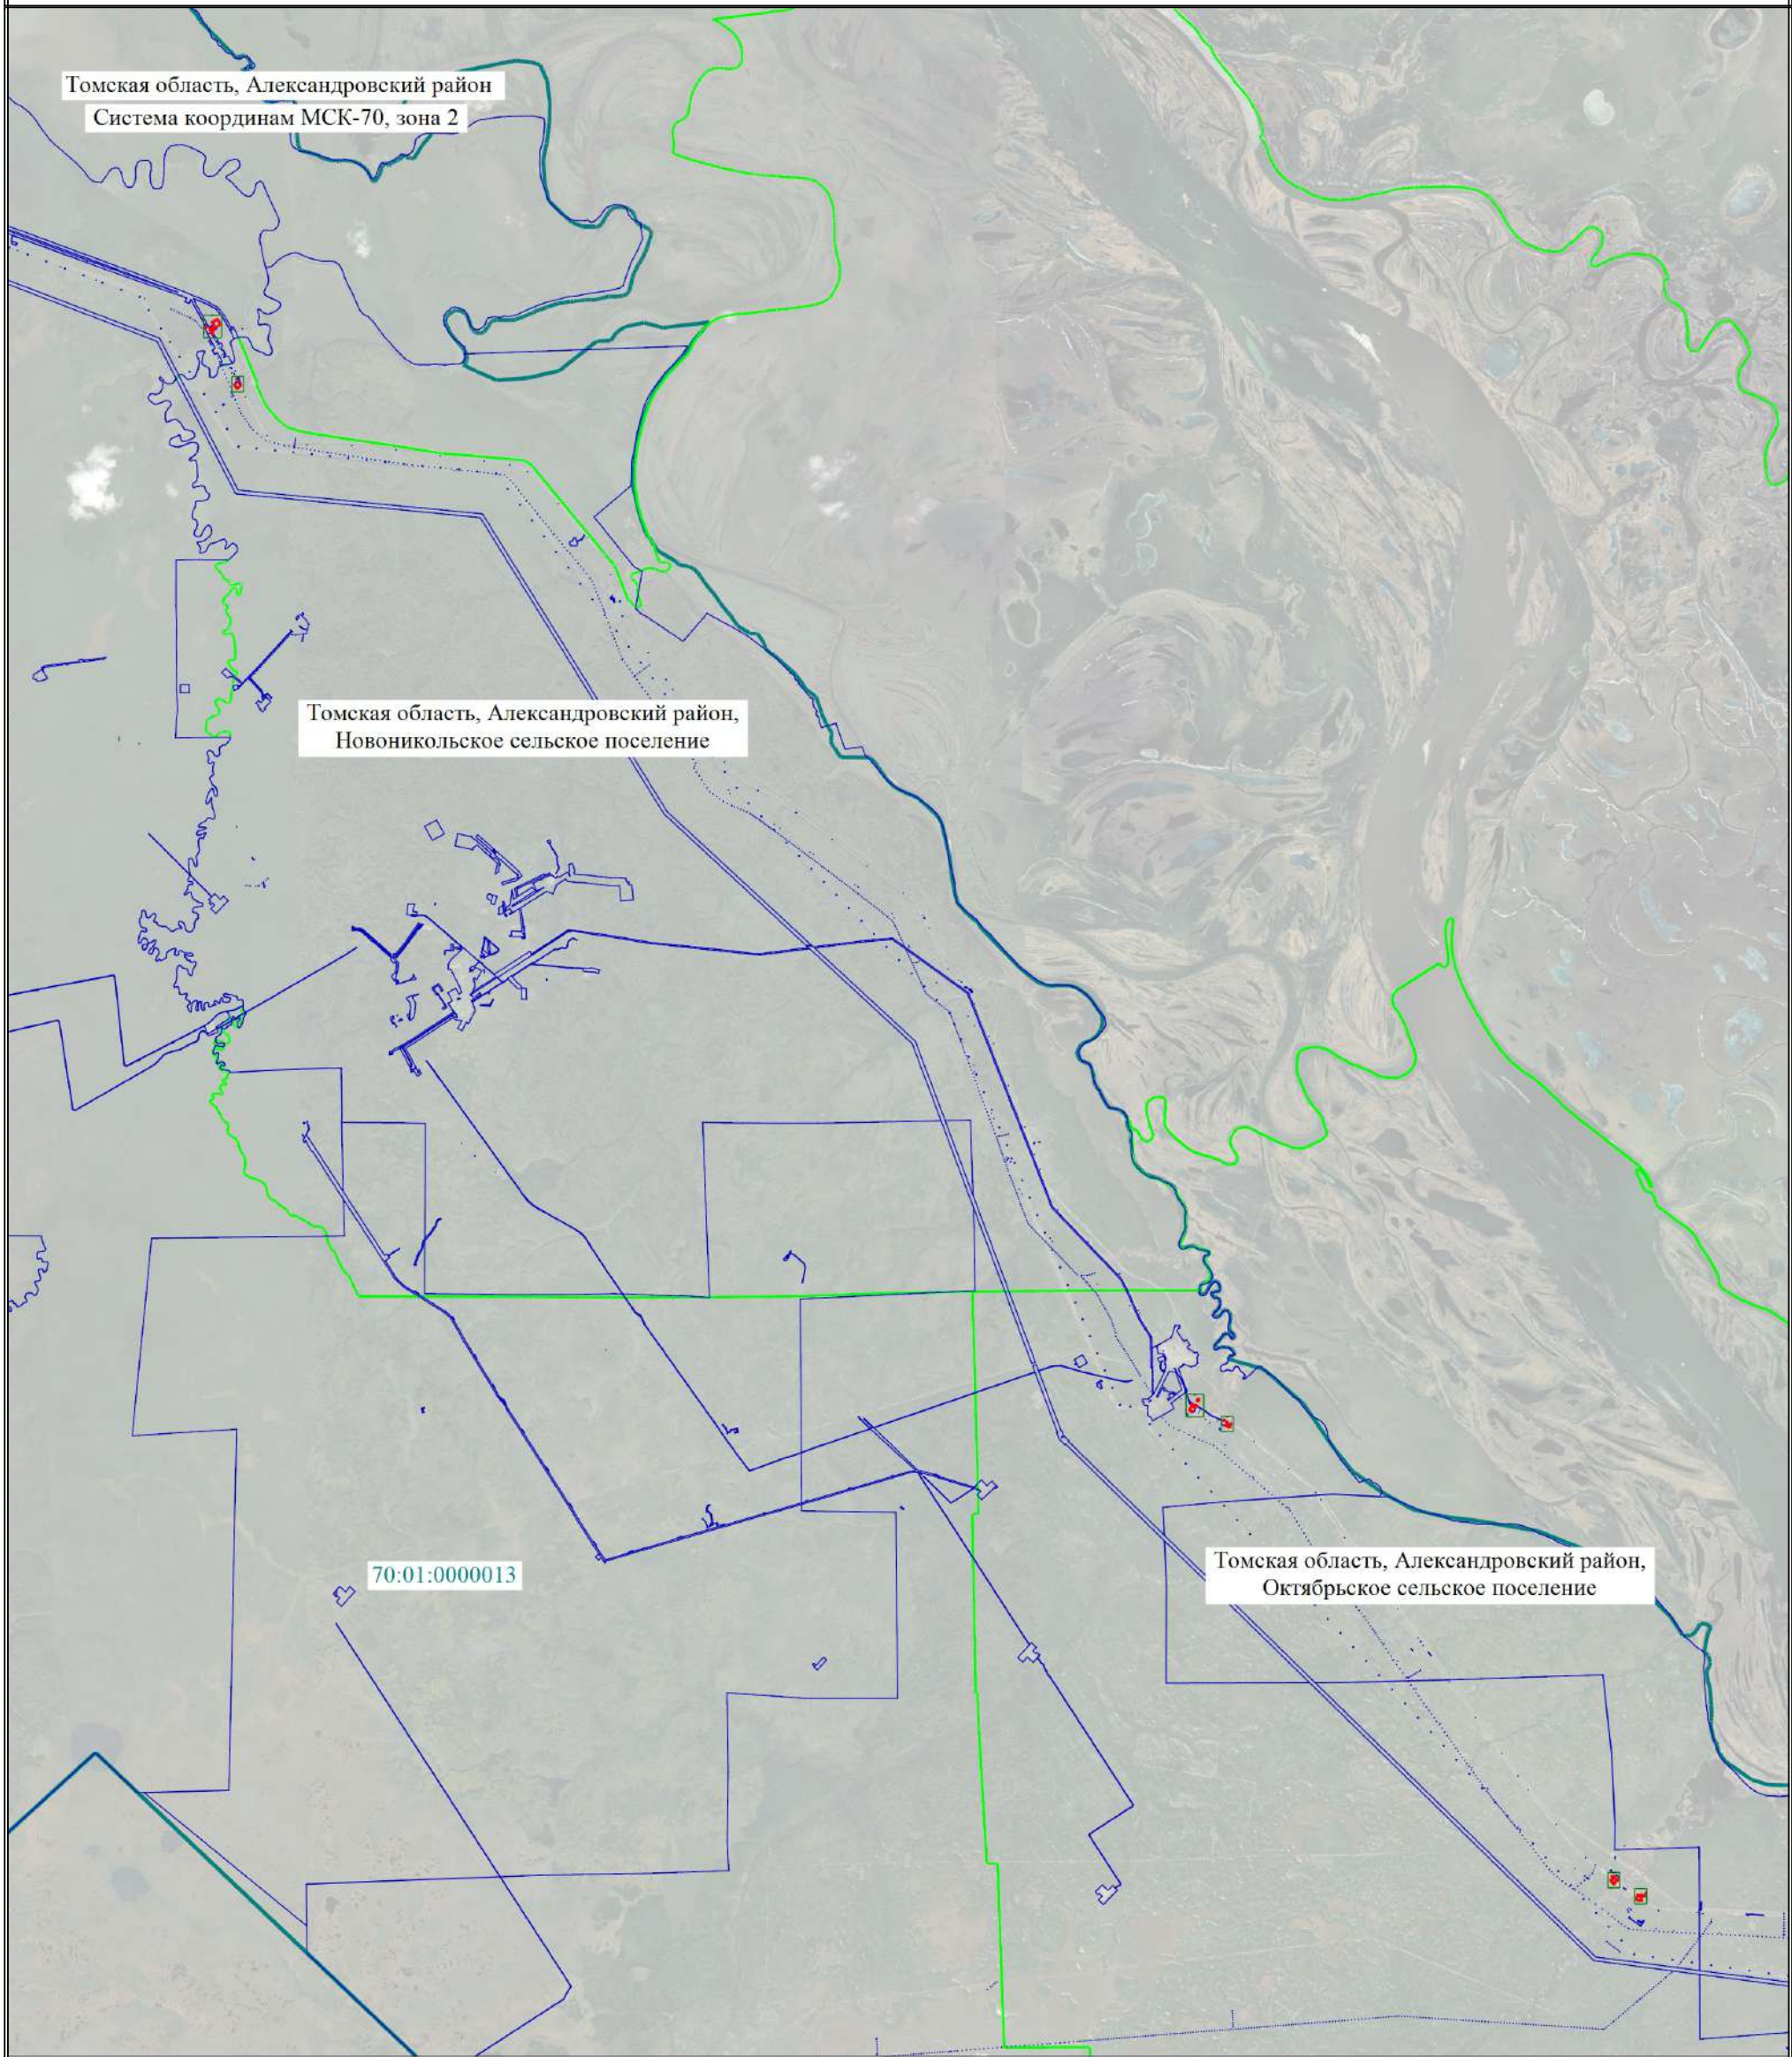


Масштаб 1:150000

Условные обозначения	
	- Проектная граница публичного сервитута
	- Характерная точка проектной границы публичного сервитута
	- Обозначение характерной точки проектной границы публичного сервитута
	- Установленные границы административно-территориального образования
	- Граница кадастрового квартала
70:01:0000013	- Номер кадастрового квартала
	- Граница земельного участка, в отношении которого испрашивается публичный сервитут
70:01:0000013:5686	- Кадастровый номер земельного участка, в отношении которого испрашивается публичный сервитут

Схема расположения границ публичного сервитута

Выносной лист 1

Томская область, Александровский район

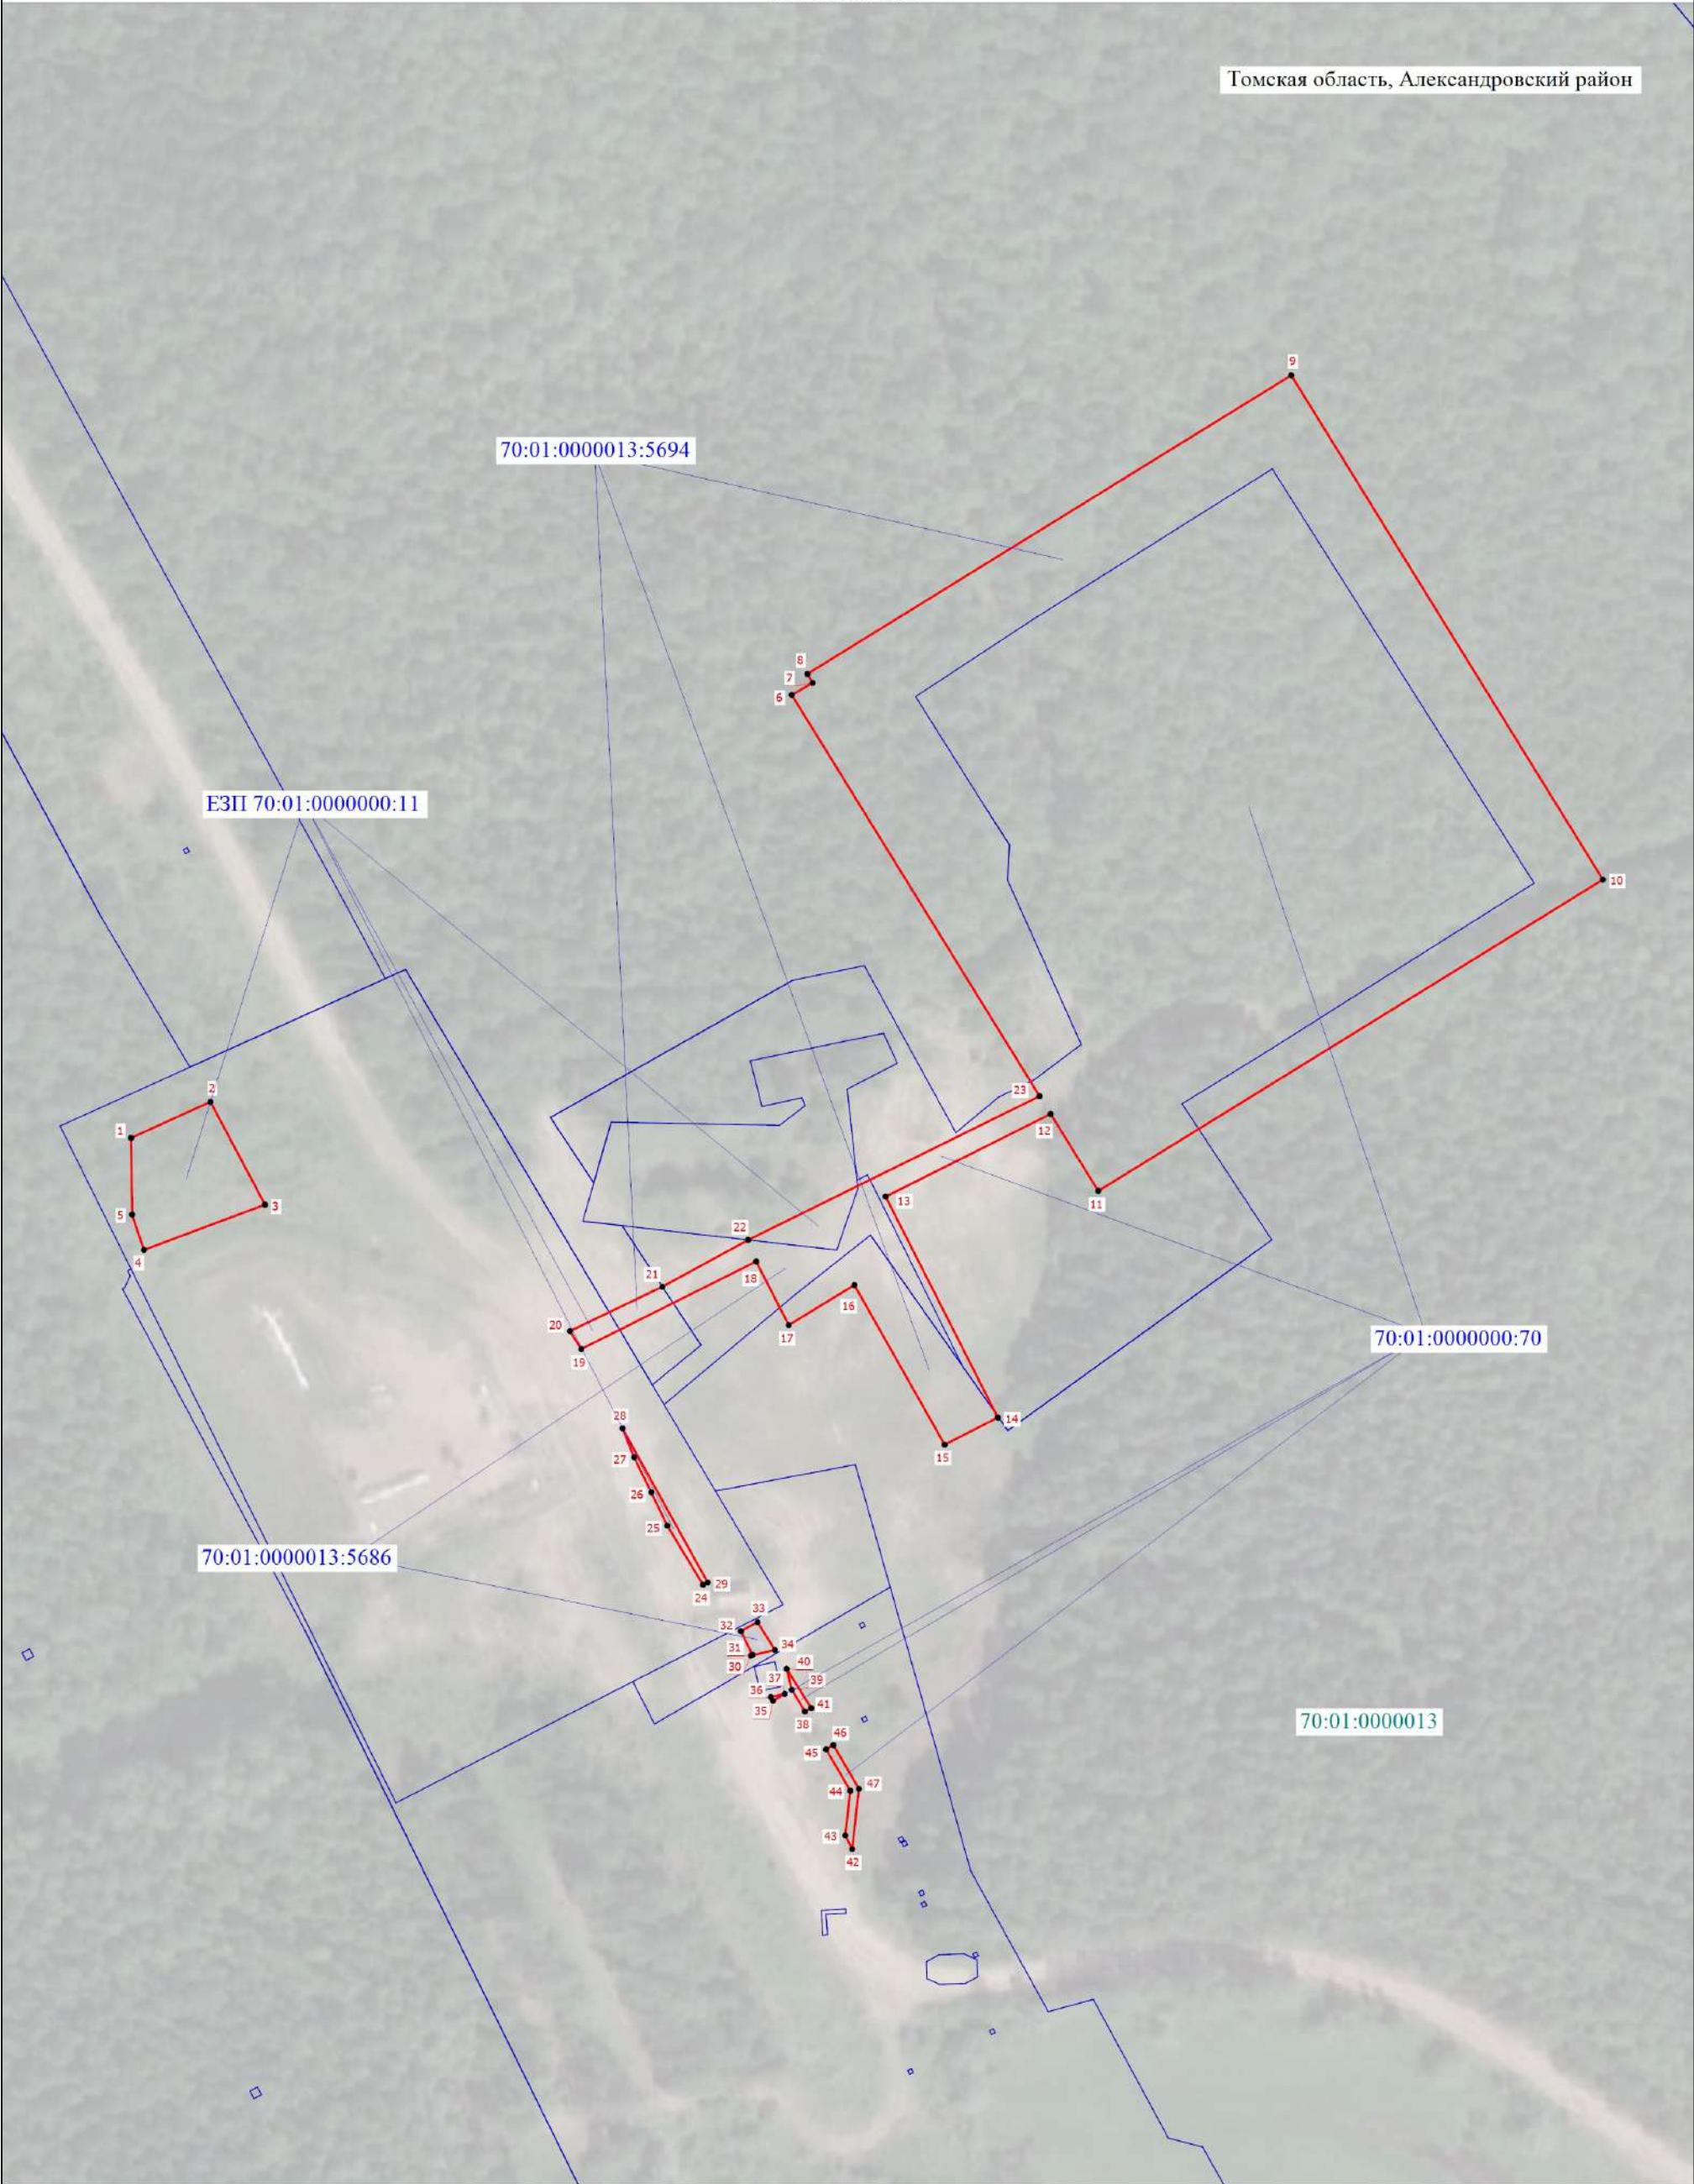

Условные обозначения расположены на основном листе

Масштаб 1:1500

Схема расположения границ публичного сервитута

Выносной лист 2

Томская область, Александровский район,
Новоникольское сельское поселение




Условные обозначения расположены на основном листе

Масштаб 1:1000

Схема расположения границ публичного сервитута

Выносной лист 3

Томская область, Александровский район,
Октябрьское сельское поселение

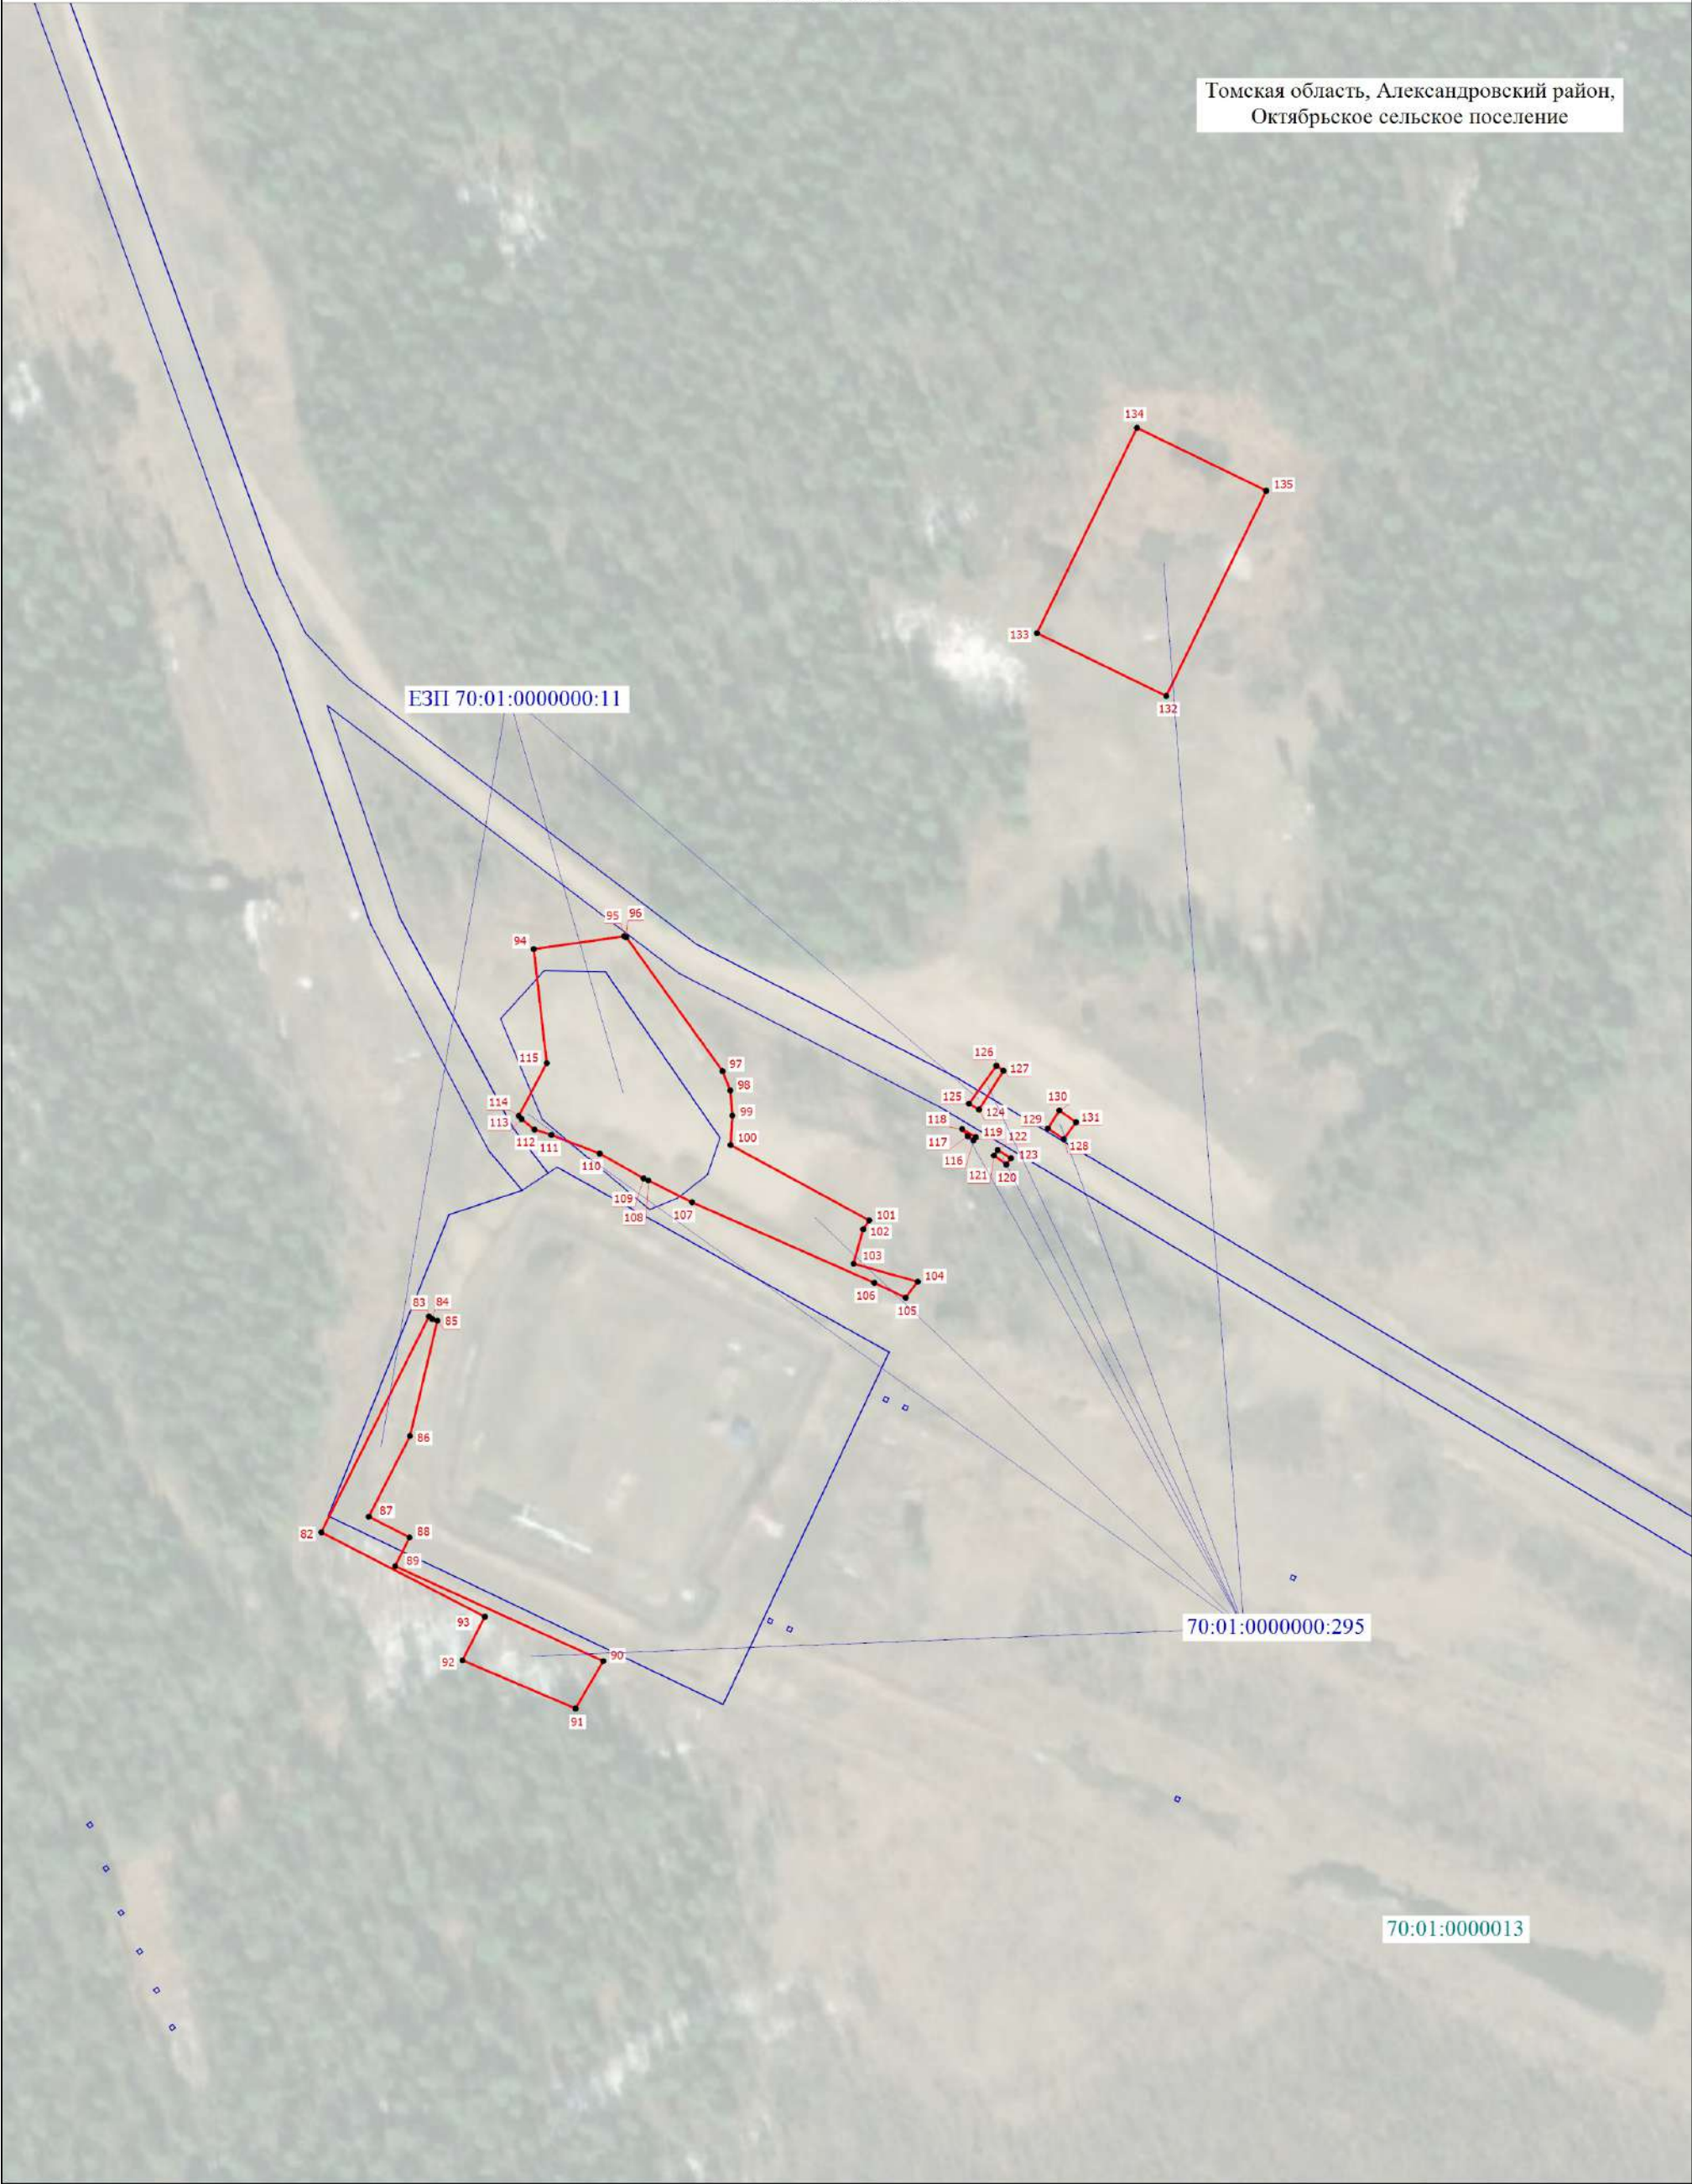

Условные обозначения расположены на основном листе

Масштаб 1:1500

Схема расположения границ публичного сервитута

Выносной лист 4

Томская область, Александровский район,
Октябрьское сельское поселение



Условные обозначения расположены на основном листе

Масштаб 1:1000

Схема расположения границ публичного сервитута

Выносной лист 5

Томская область, Александровский район,
Октябрьское сельское поселение



Условные обозначения расположены на основном листе

Масштаб 1:1000

Схема расположения границ публичного сервитута

Выносной лист 6

Томская область, Александровский район,
Октябрьское сельское поселение



Условные обозначения расположены на основном листе

Масштаб 1:1000