



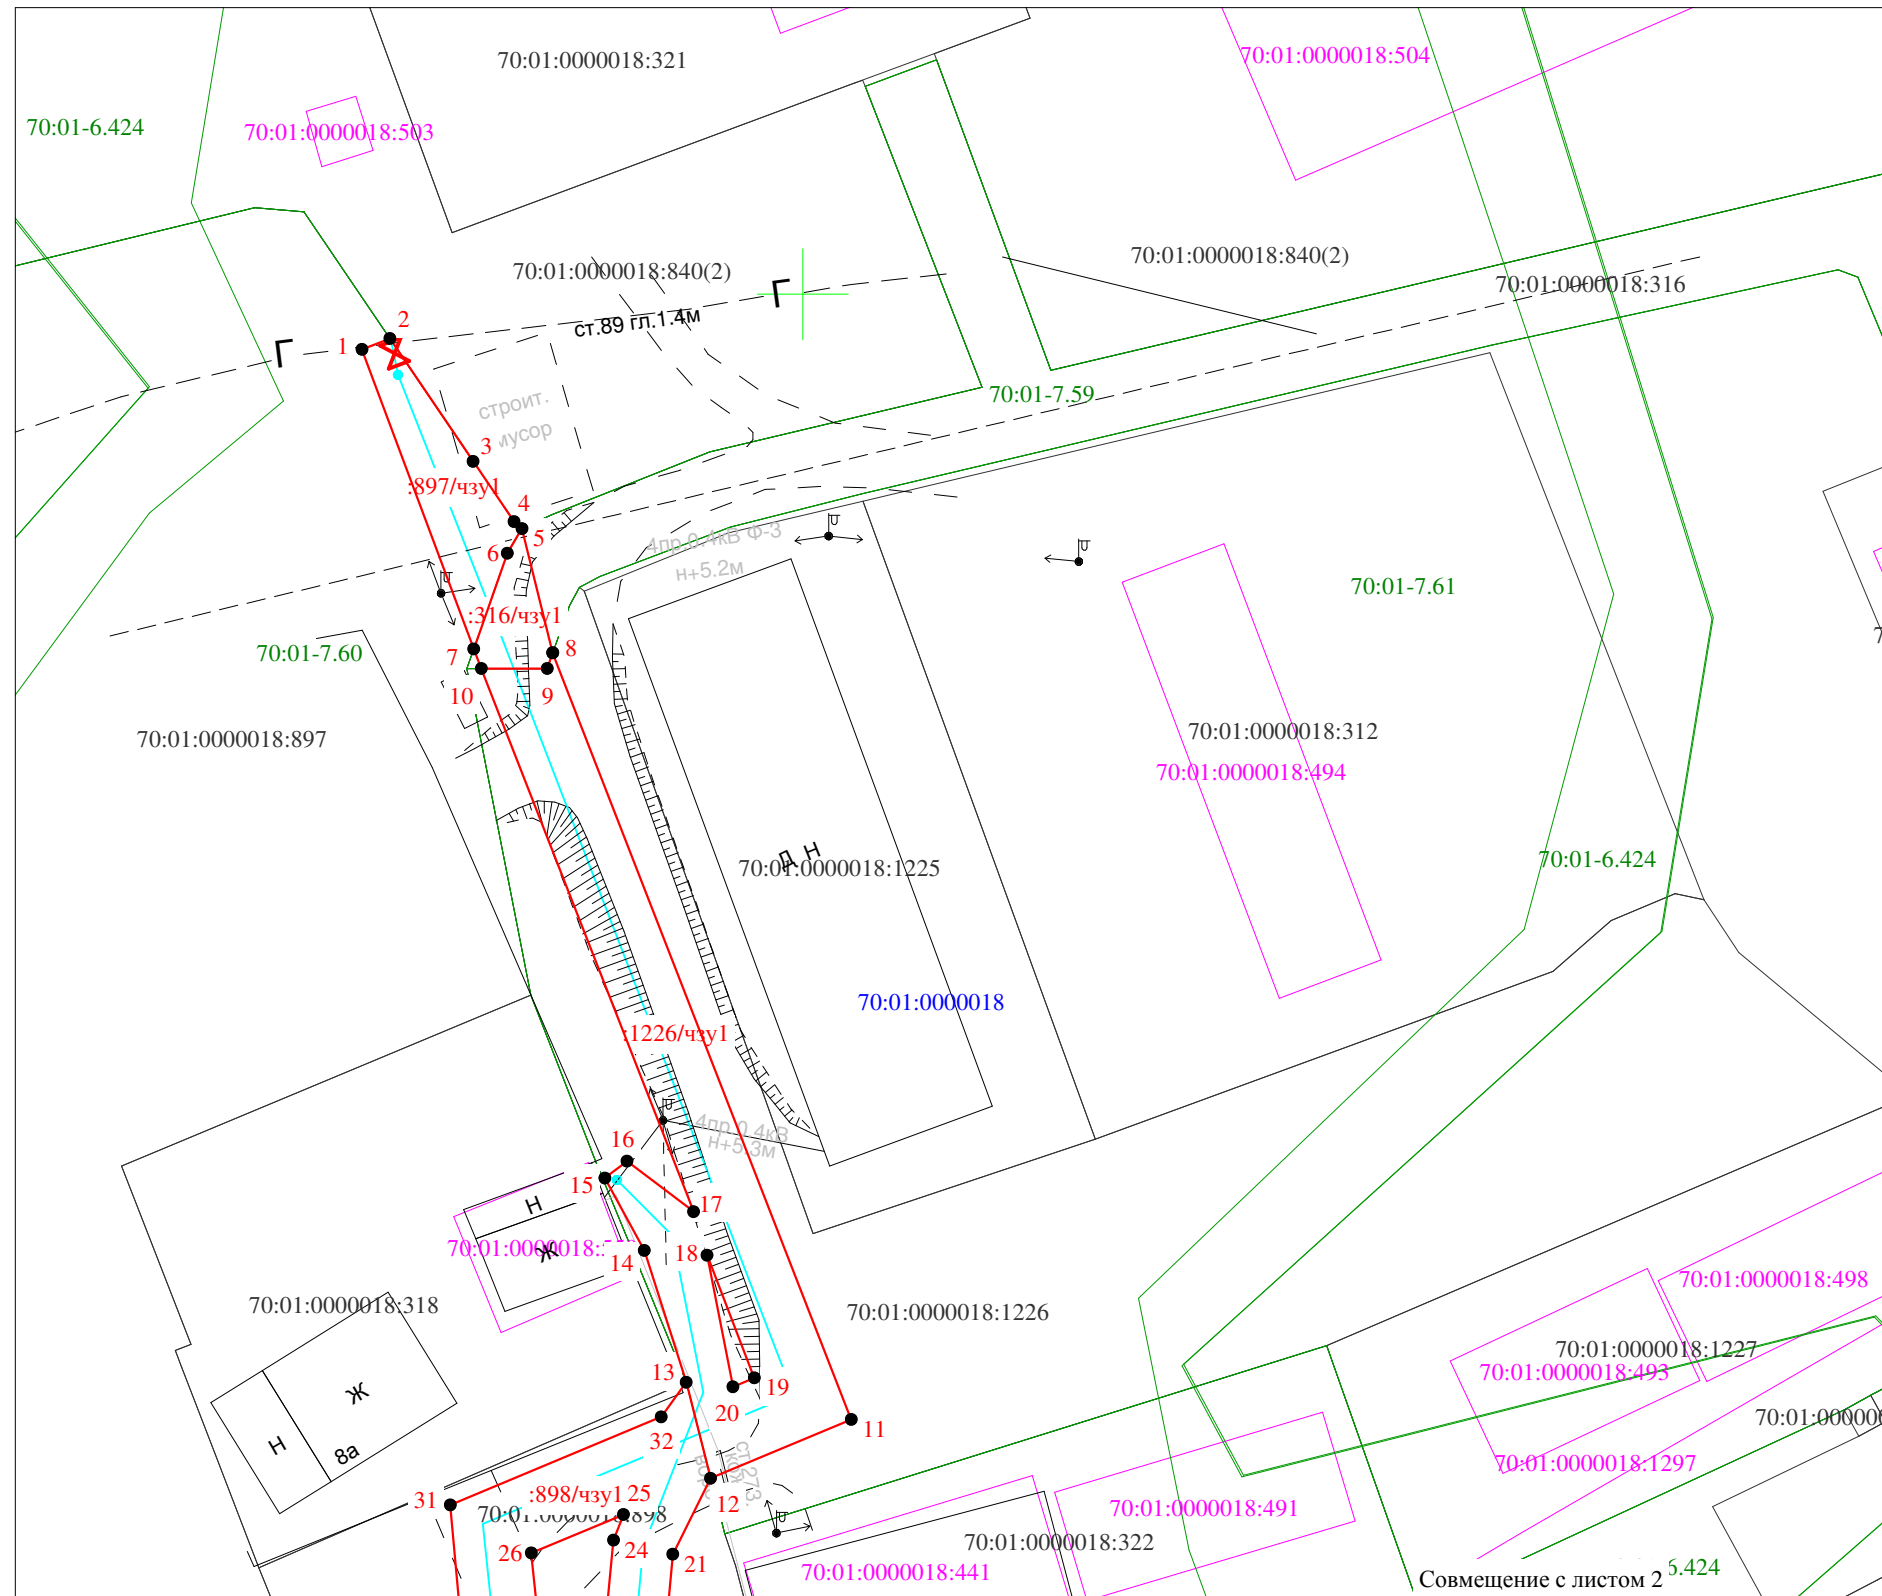

Масштаб 1:500

Цель установление публичного сервитута: "Обустройства микрорайона индивидуальной жилой застройки южной части села, ограниченного р.Сайма (рыбзавод) - р.Анвар в с. Александровское Александровского района Томской области"

(код объекта строительства 70-22-428-000609)

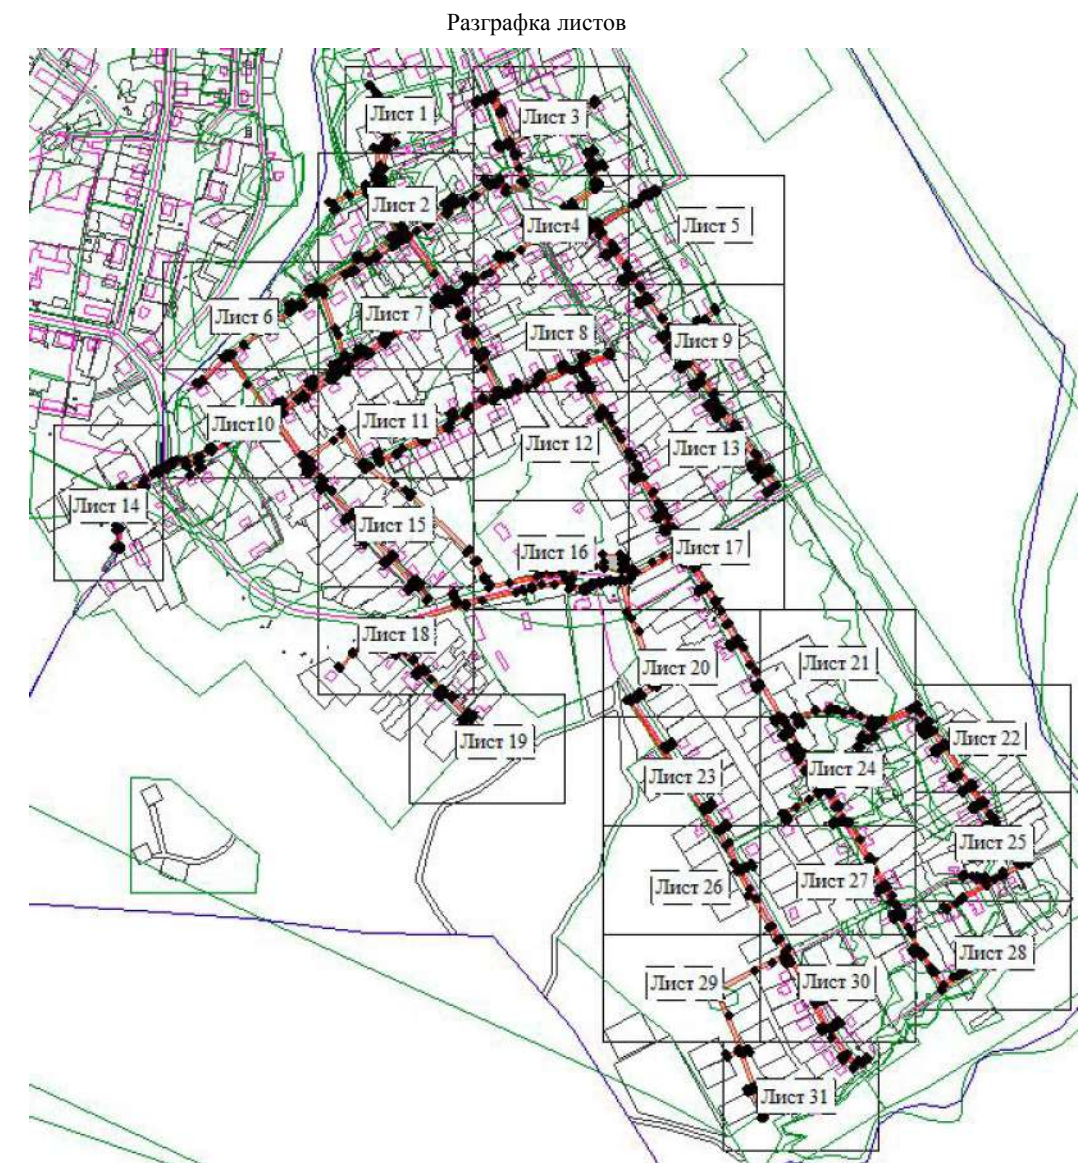


Условные обозначения:

- | | |
|---|--|
| <div style="border: 1px solid black; width: 100px; height: 20px; display: inline-block;"></div> | - граница публичного сервитута |
| 1,2...n | - характерные точки публичного сервитута |
| :897/чзy1 | - обозначение образованной части з/у |
| :зy1 | - обозначение испрашиваемых земель |

70:01:0000018:1225 - кадастровый номер земельного участка
по данным ЕГРН

- | | |
|---------------|---|
| — | -граница земельного участка по данным ЕГРН |
| 70:01:0000018 | -подпись кадастрового квартала |
| — | - ось газопровода |
| — | - обозначение границы зоны с особыми условиями использования территории/охранной зоны |
| — | - граница кадастрового квартала |

Схема расположения границ публичного сервитута

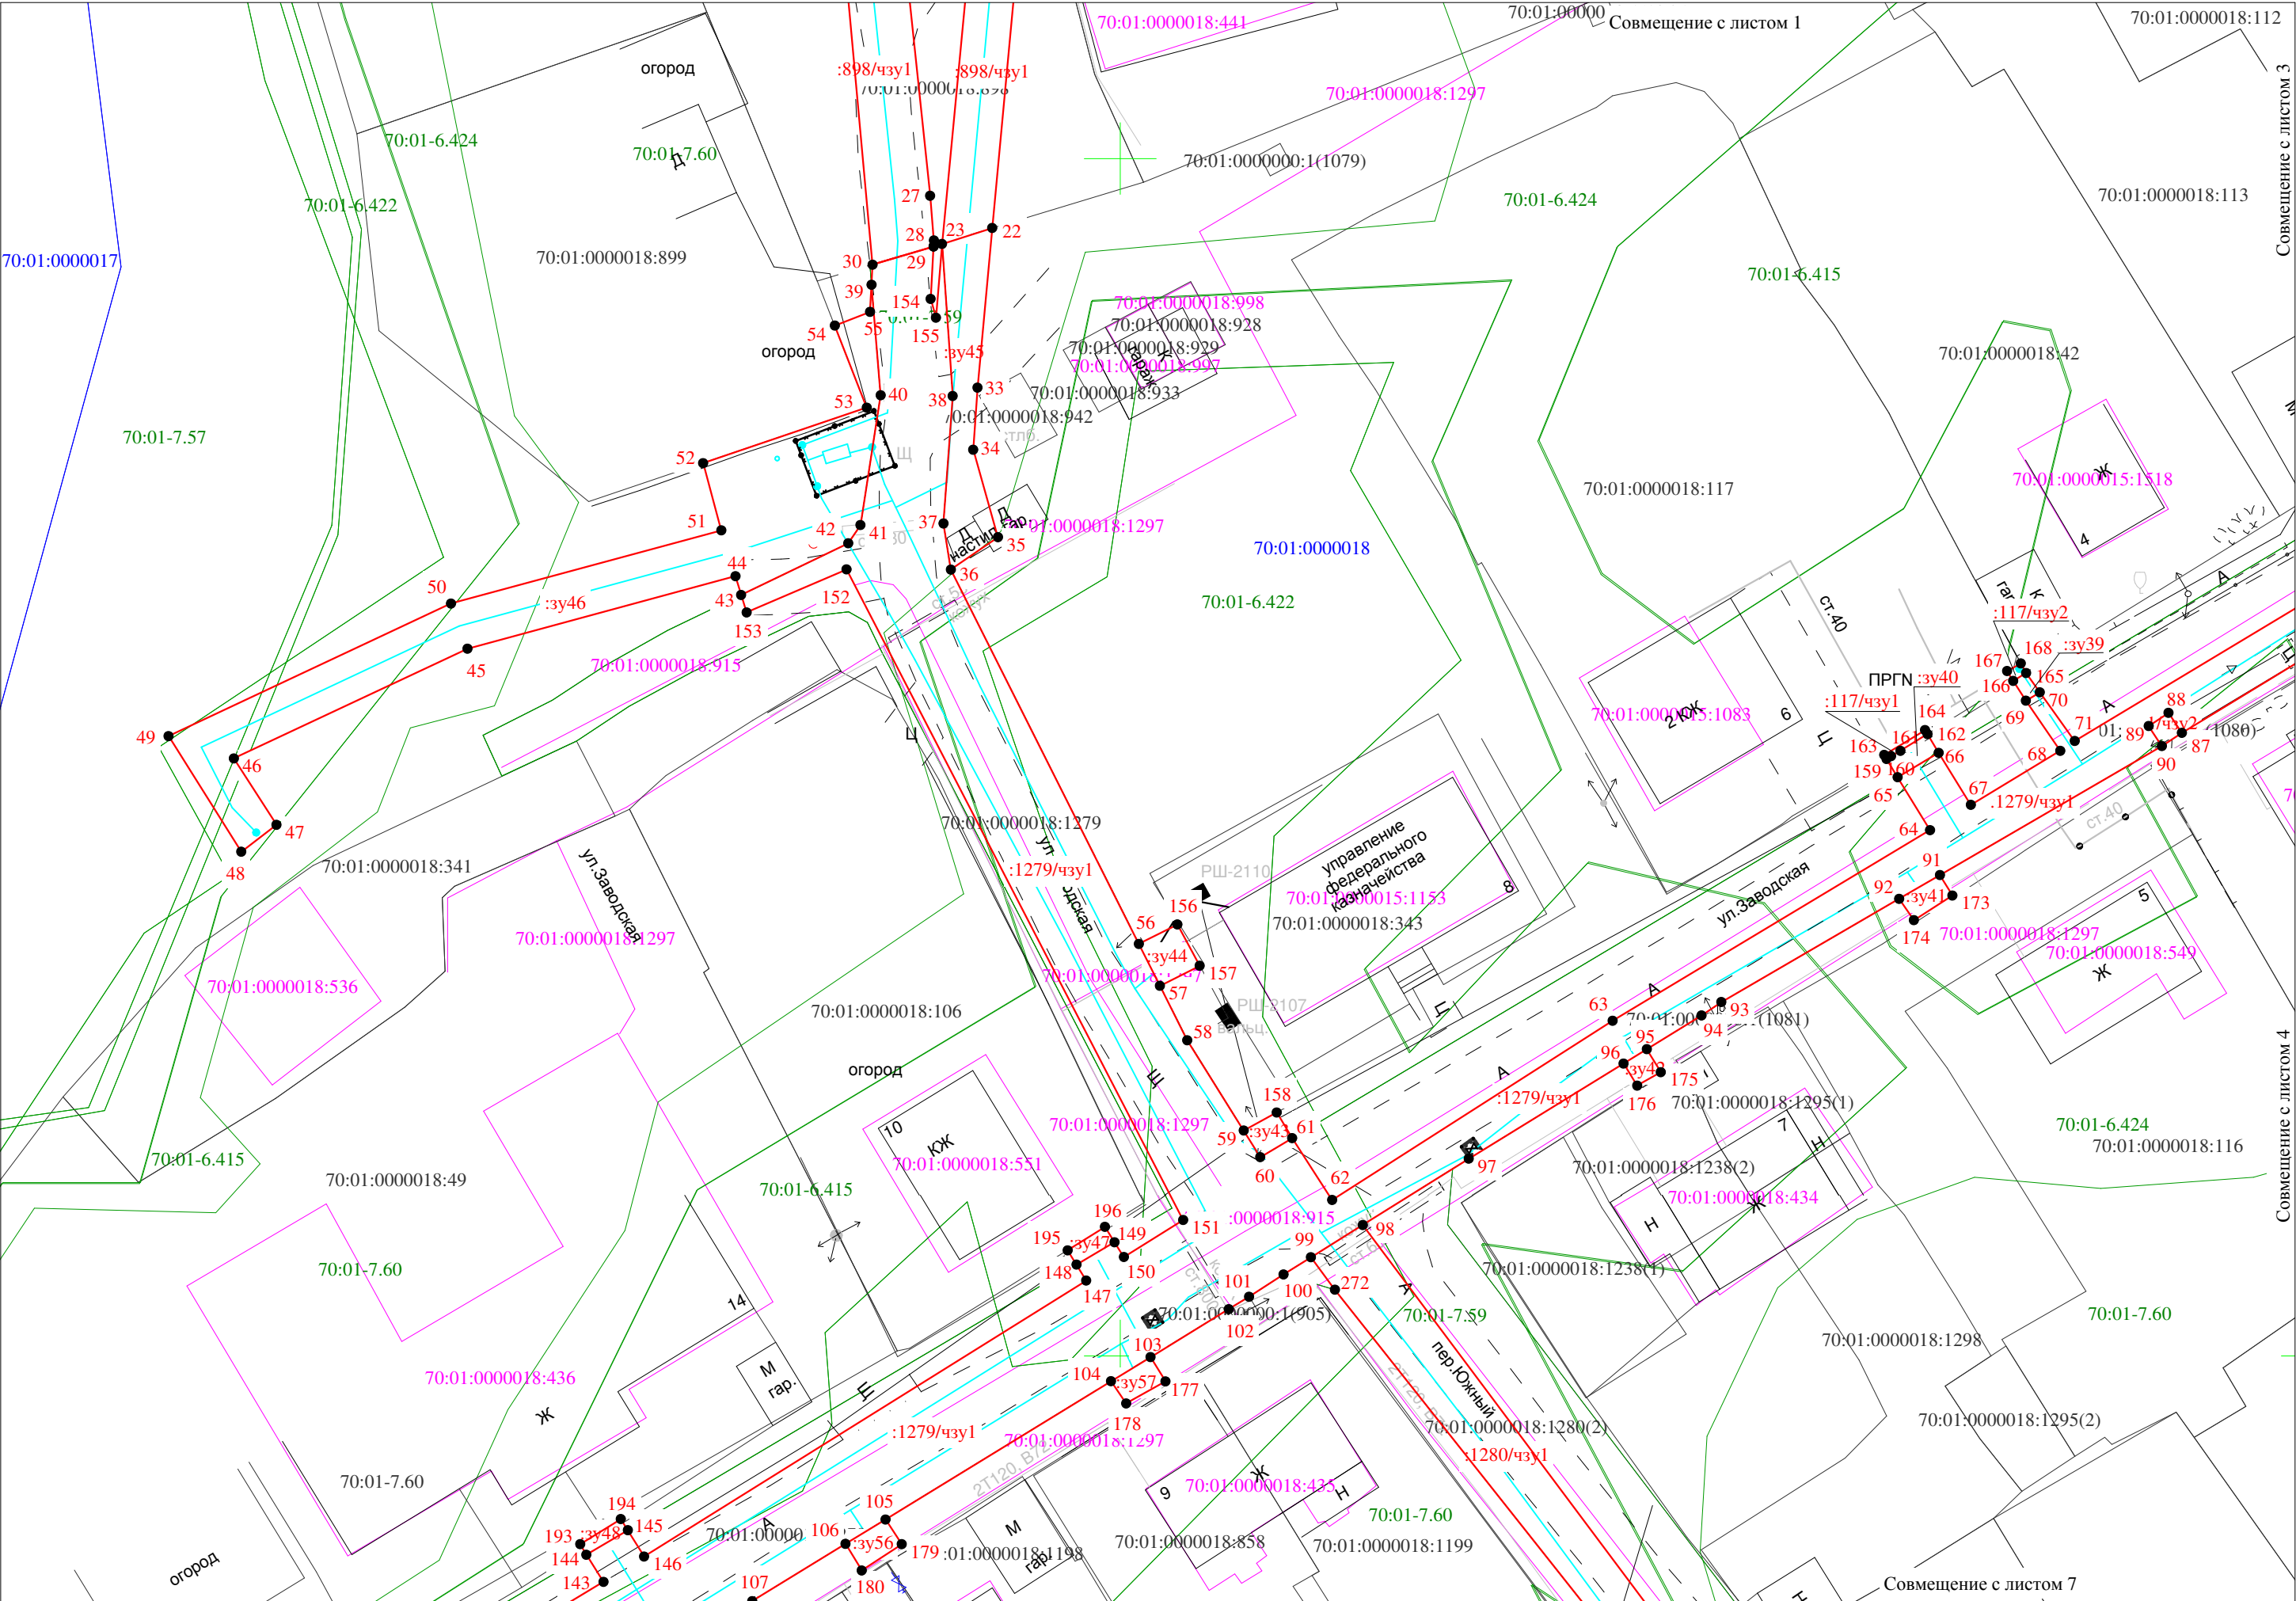

Масштаб 1:500



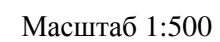



Схема расположения границ публичного сервитута

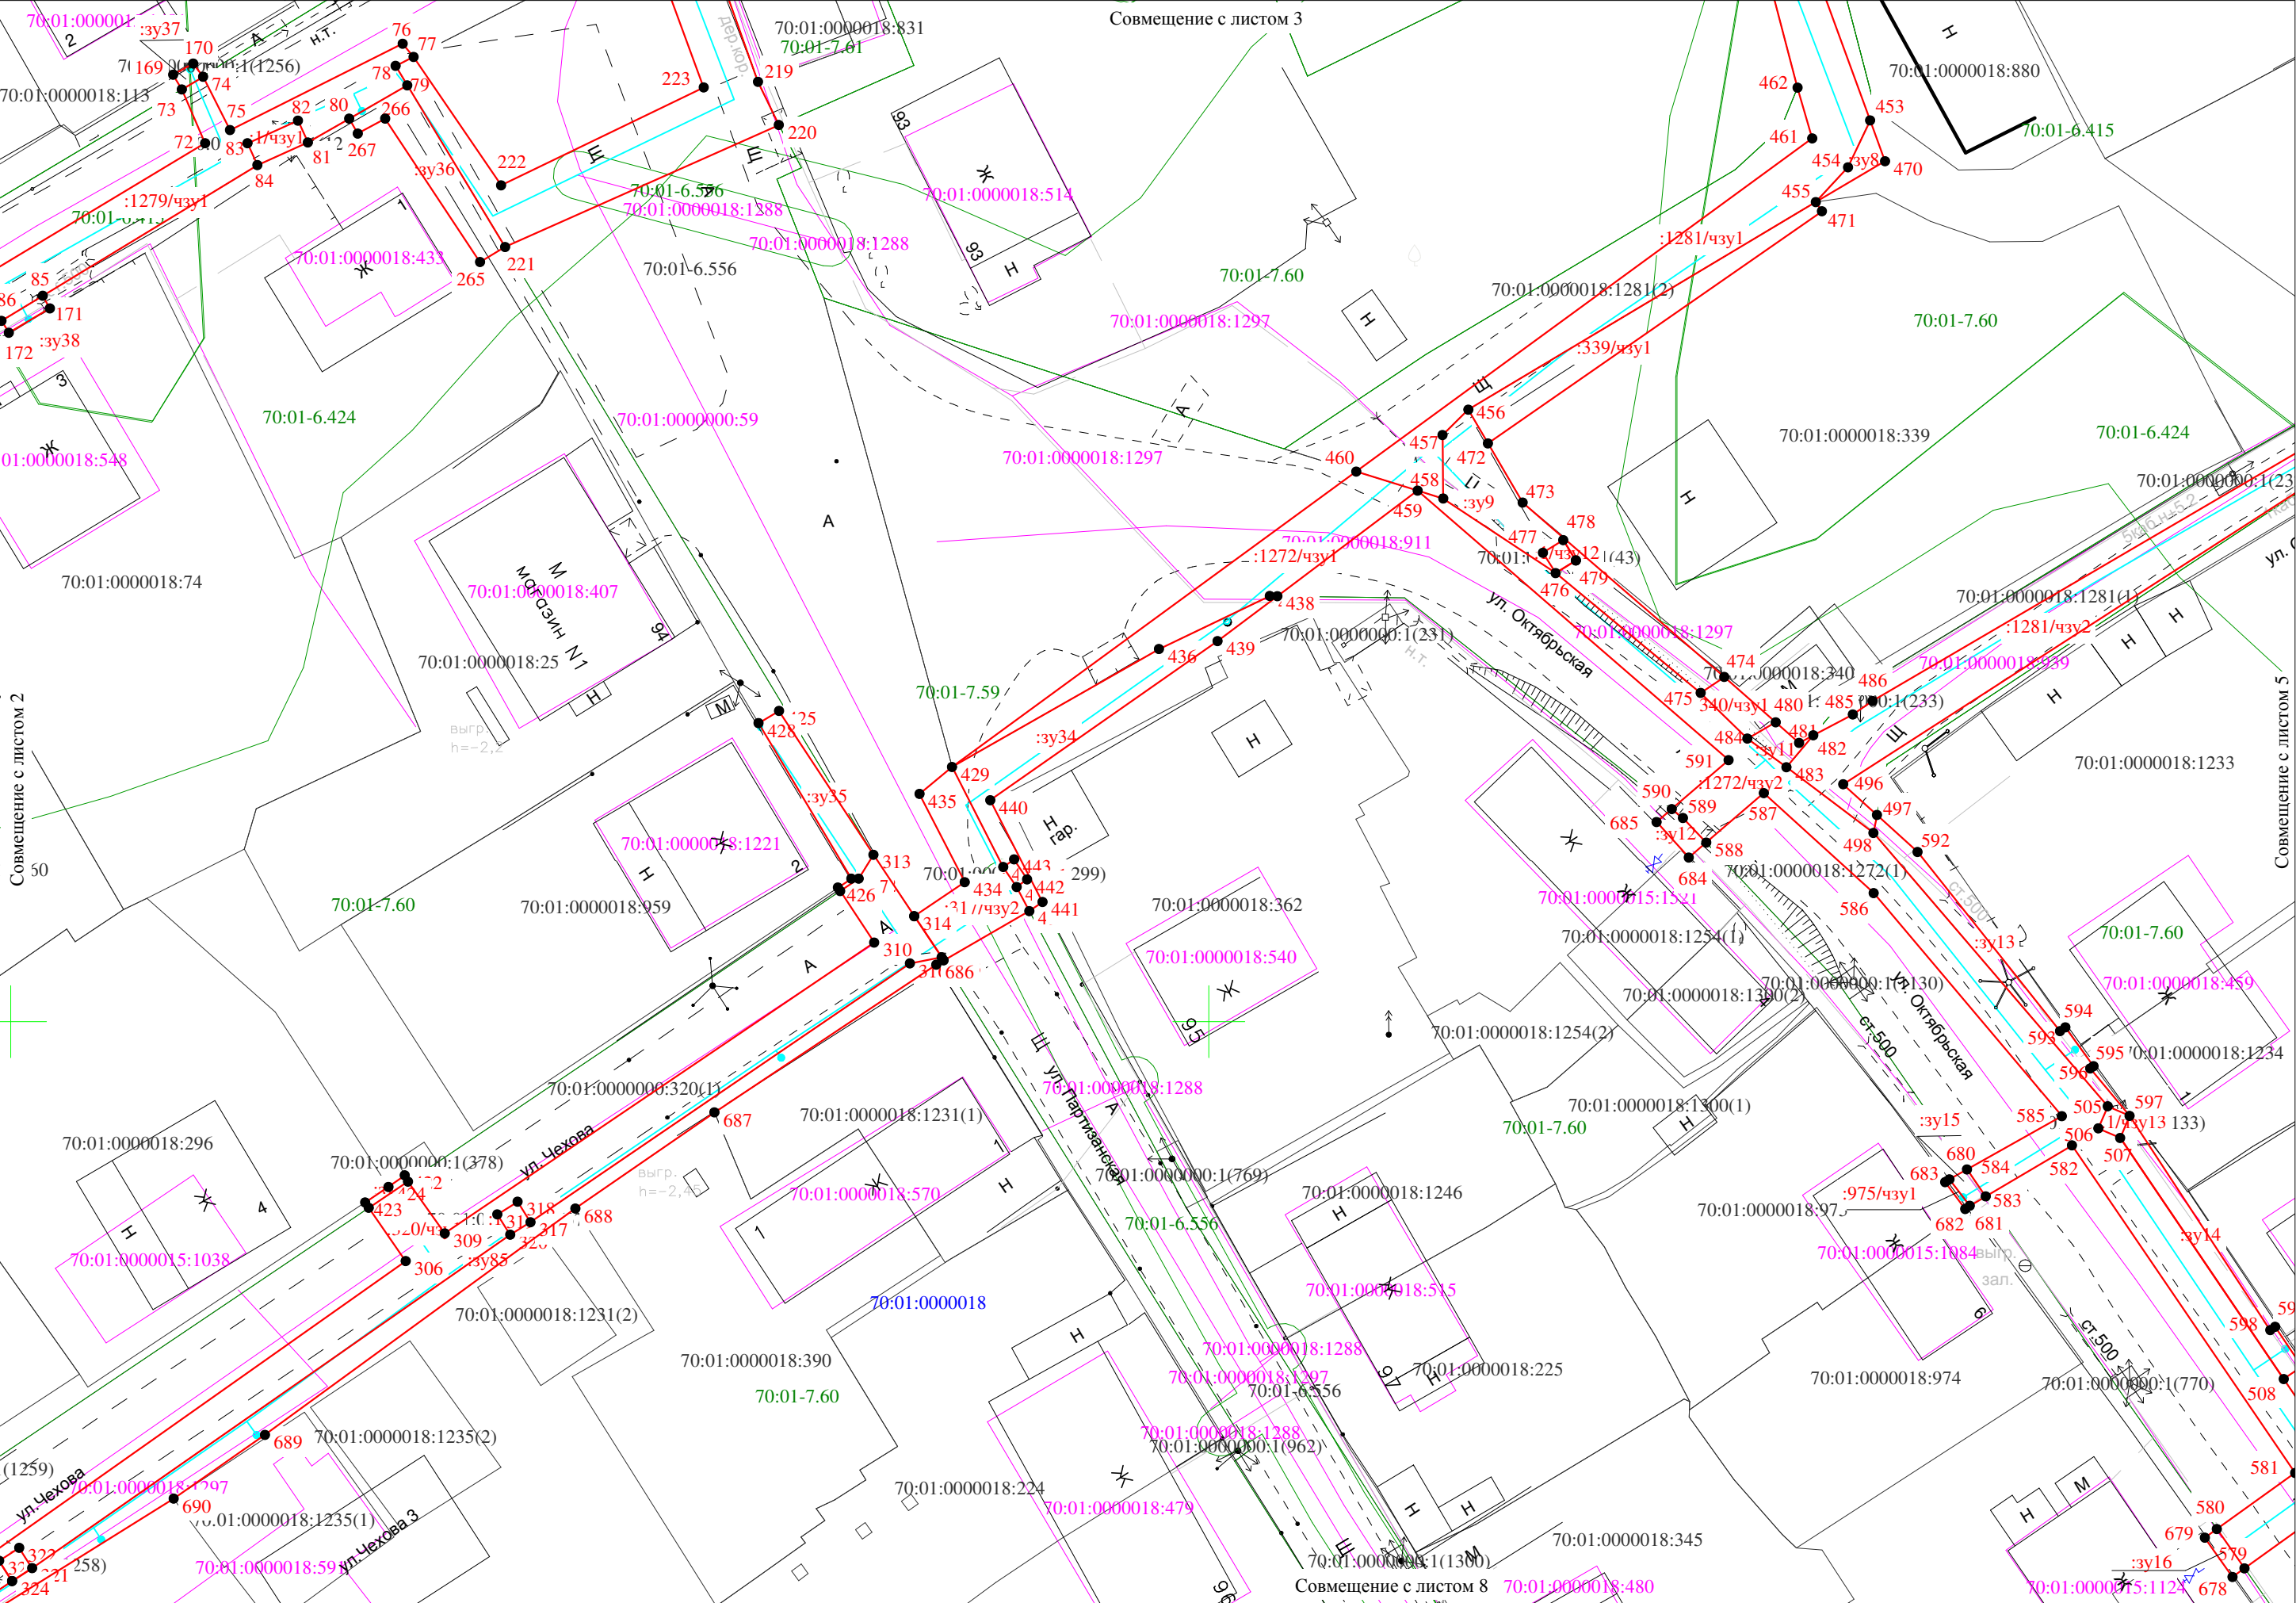

Масштаб 1:500

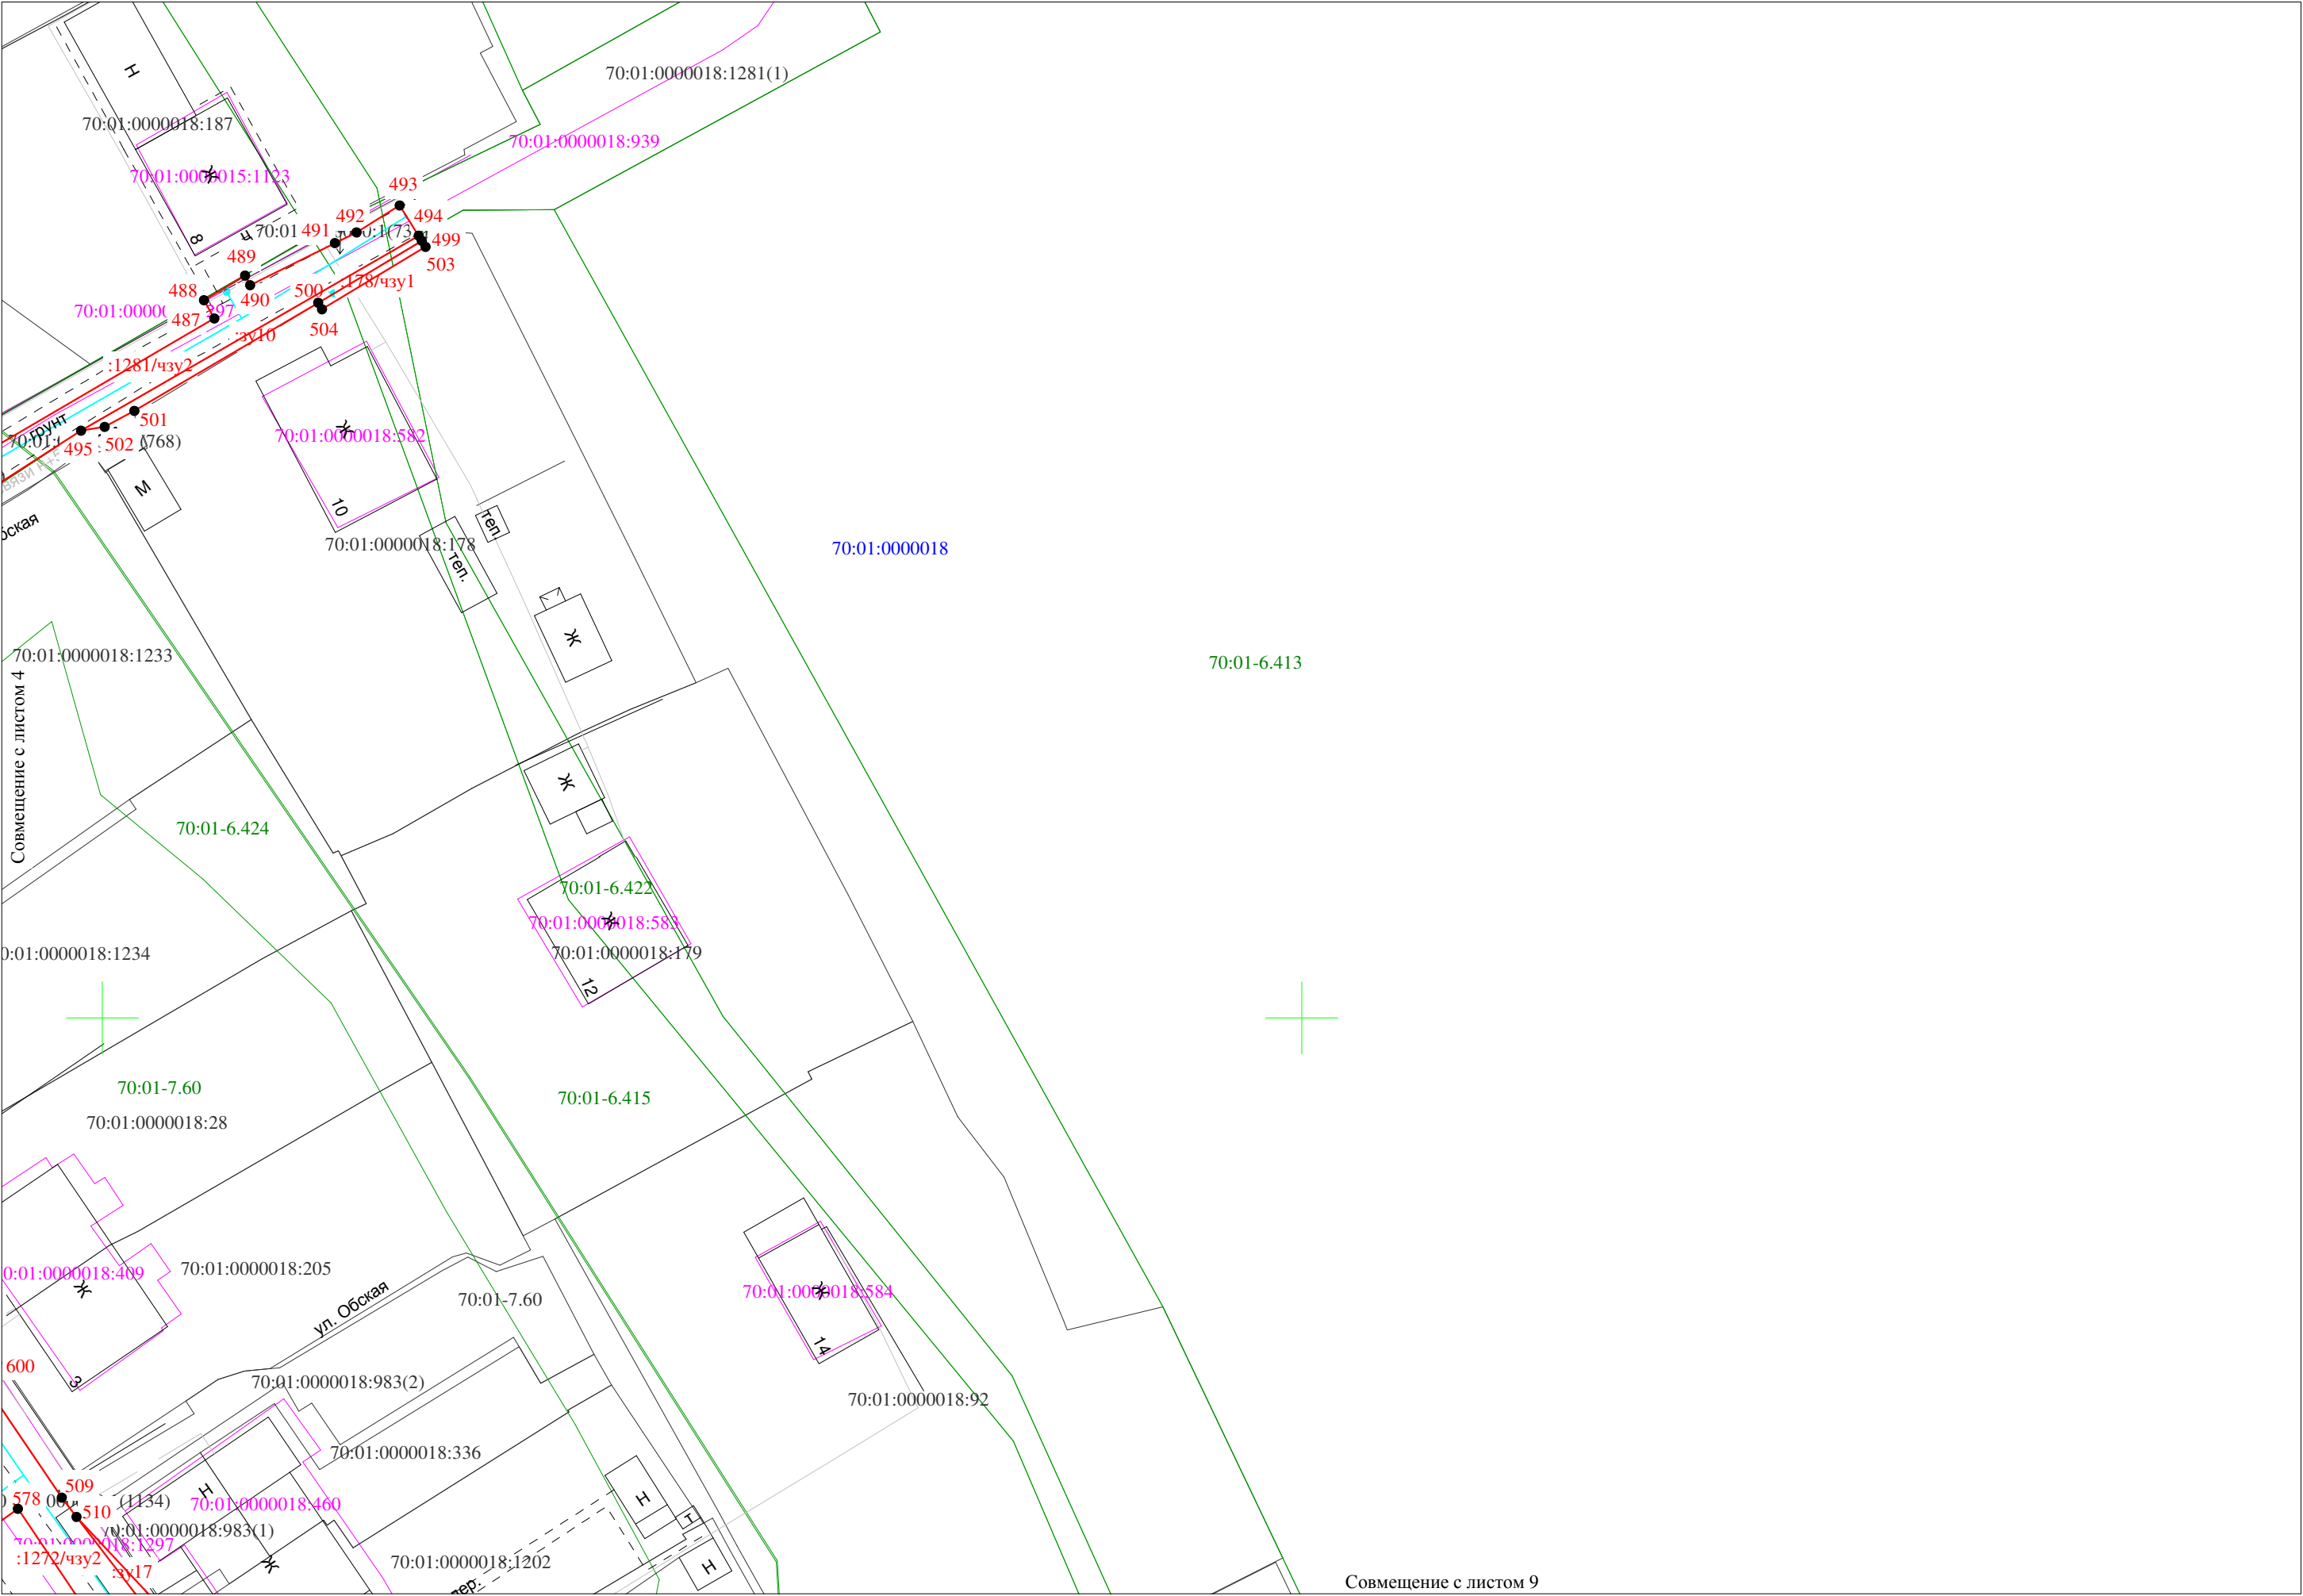

Совмещение с листом 9

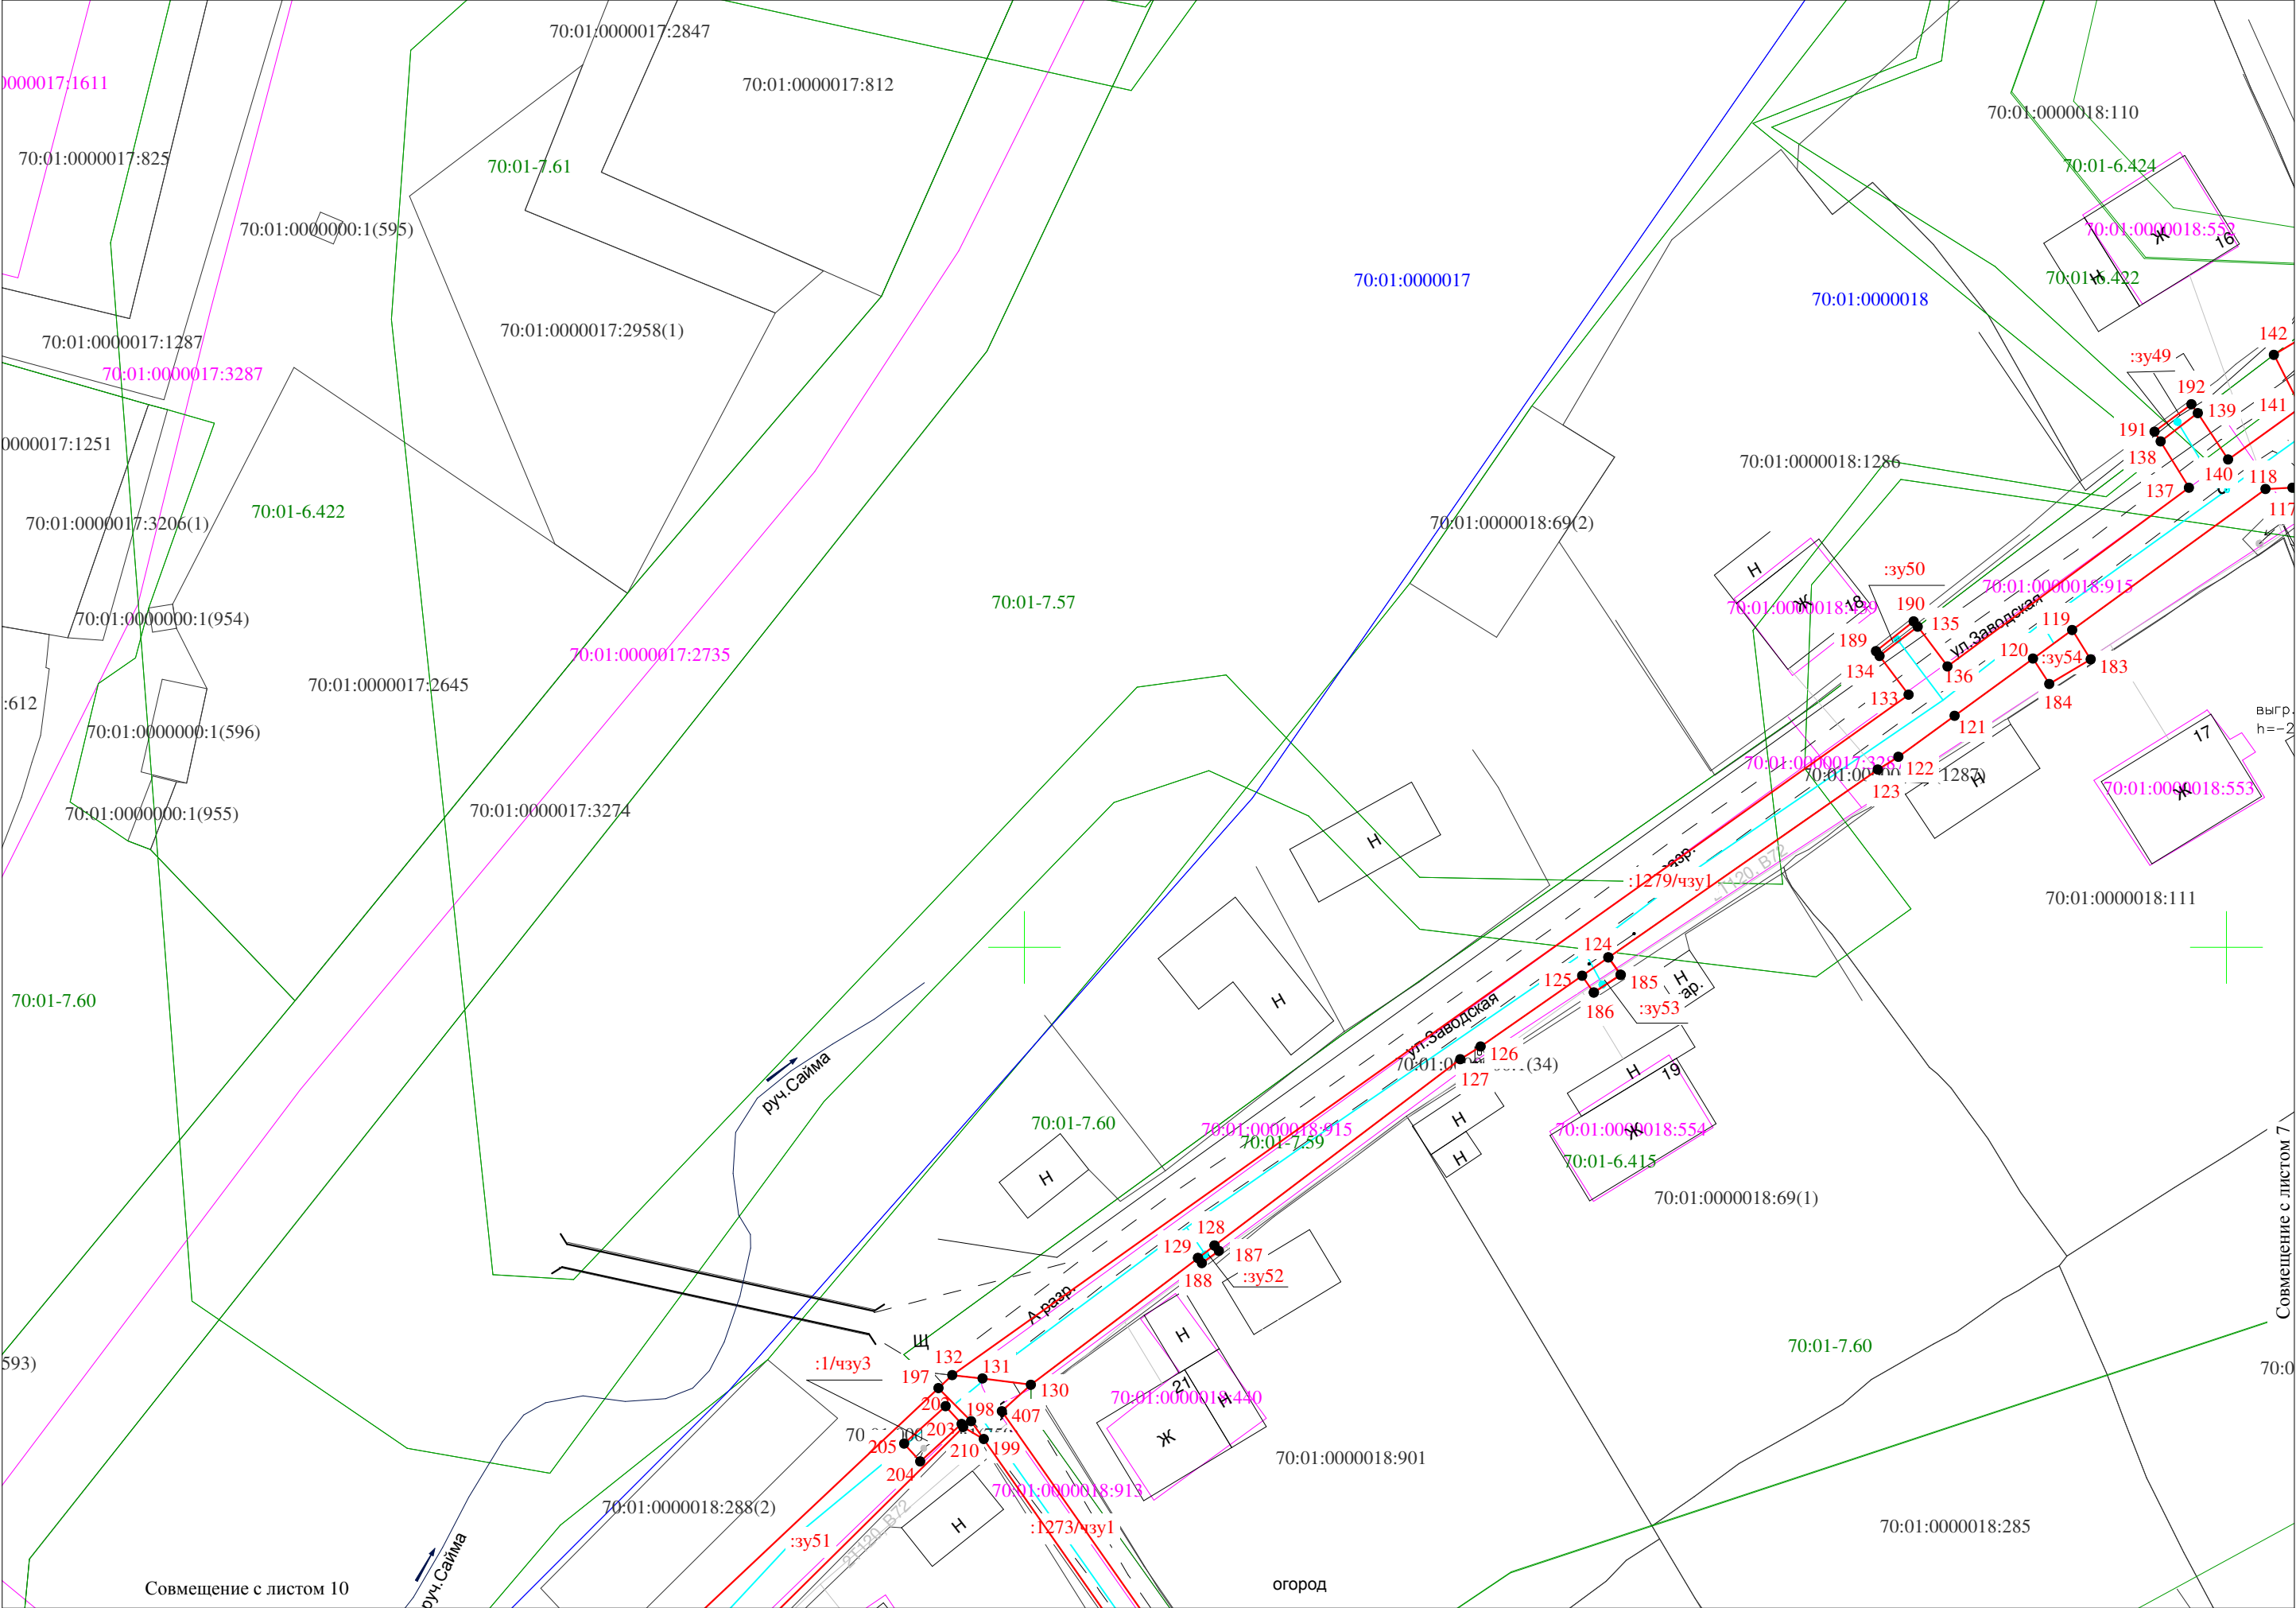

Совмещение с листом 10

Совмещение с листом 7



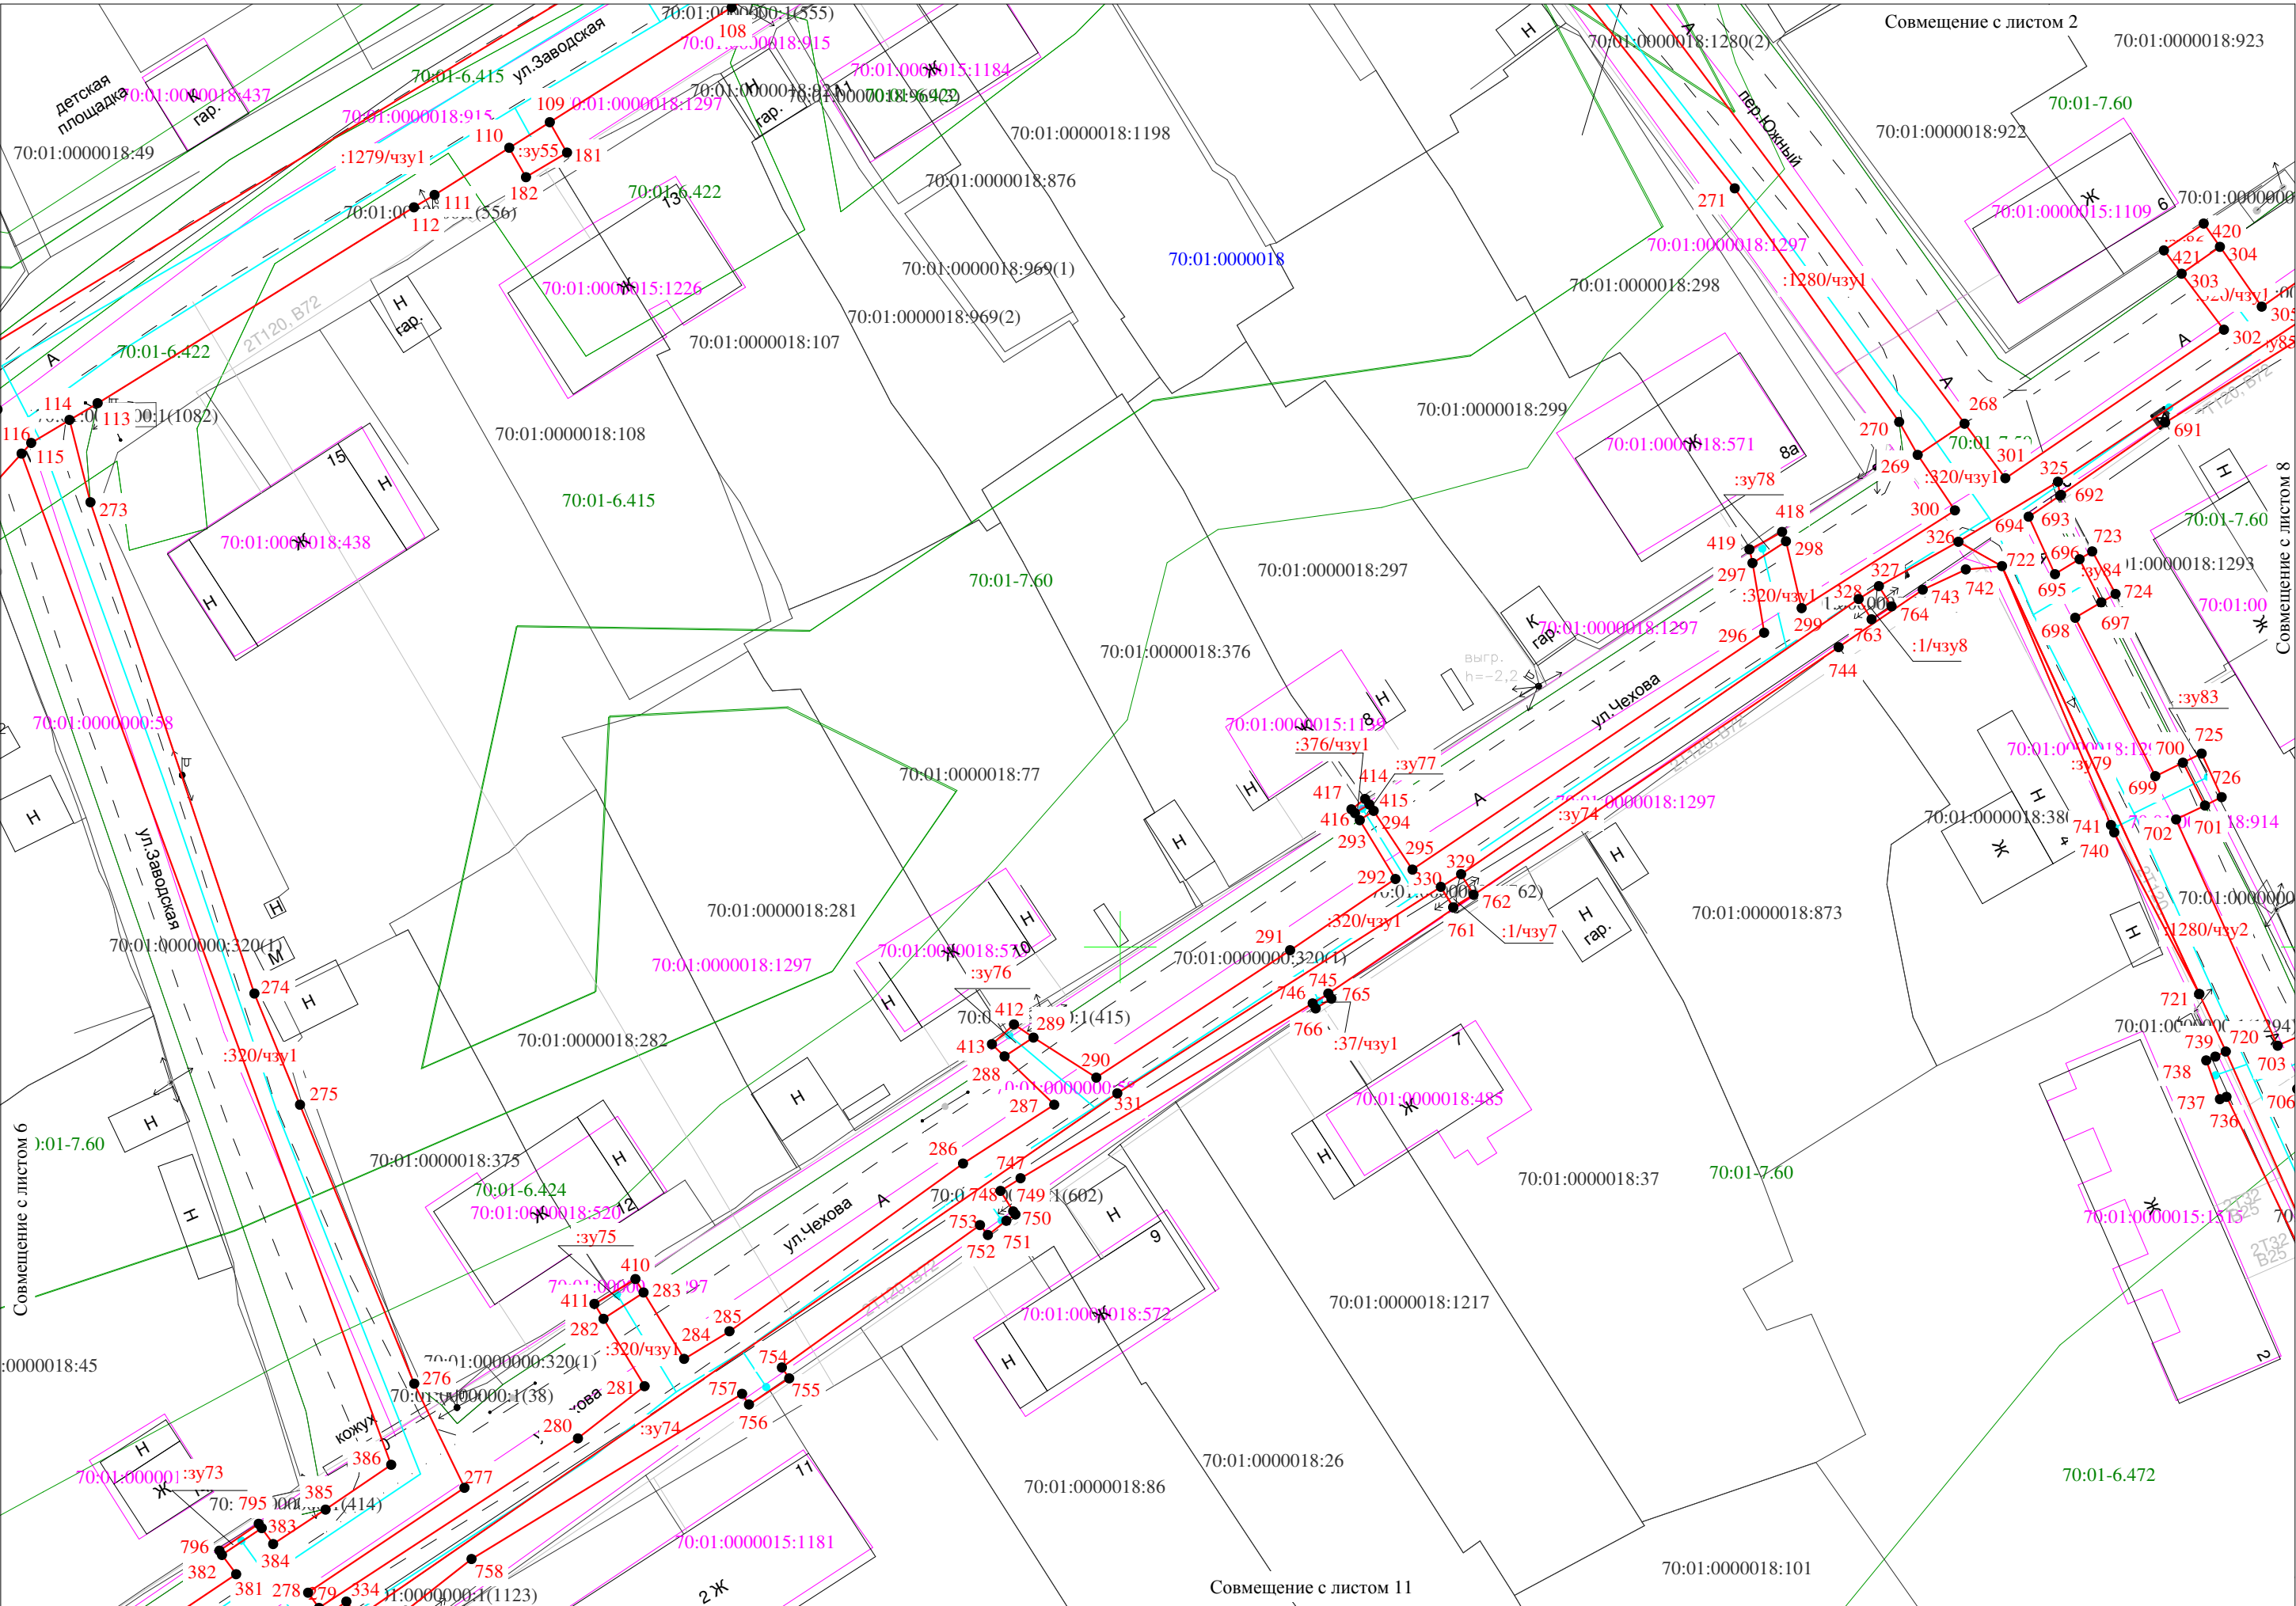


Схема расположения границ публичного сервитута

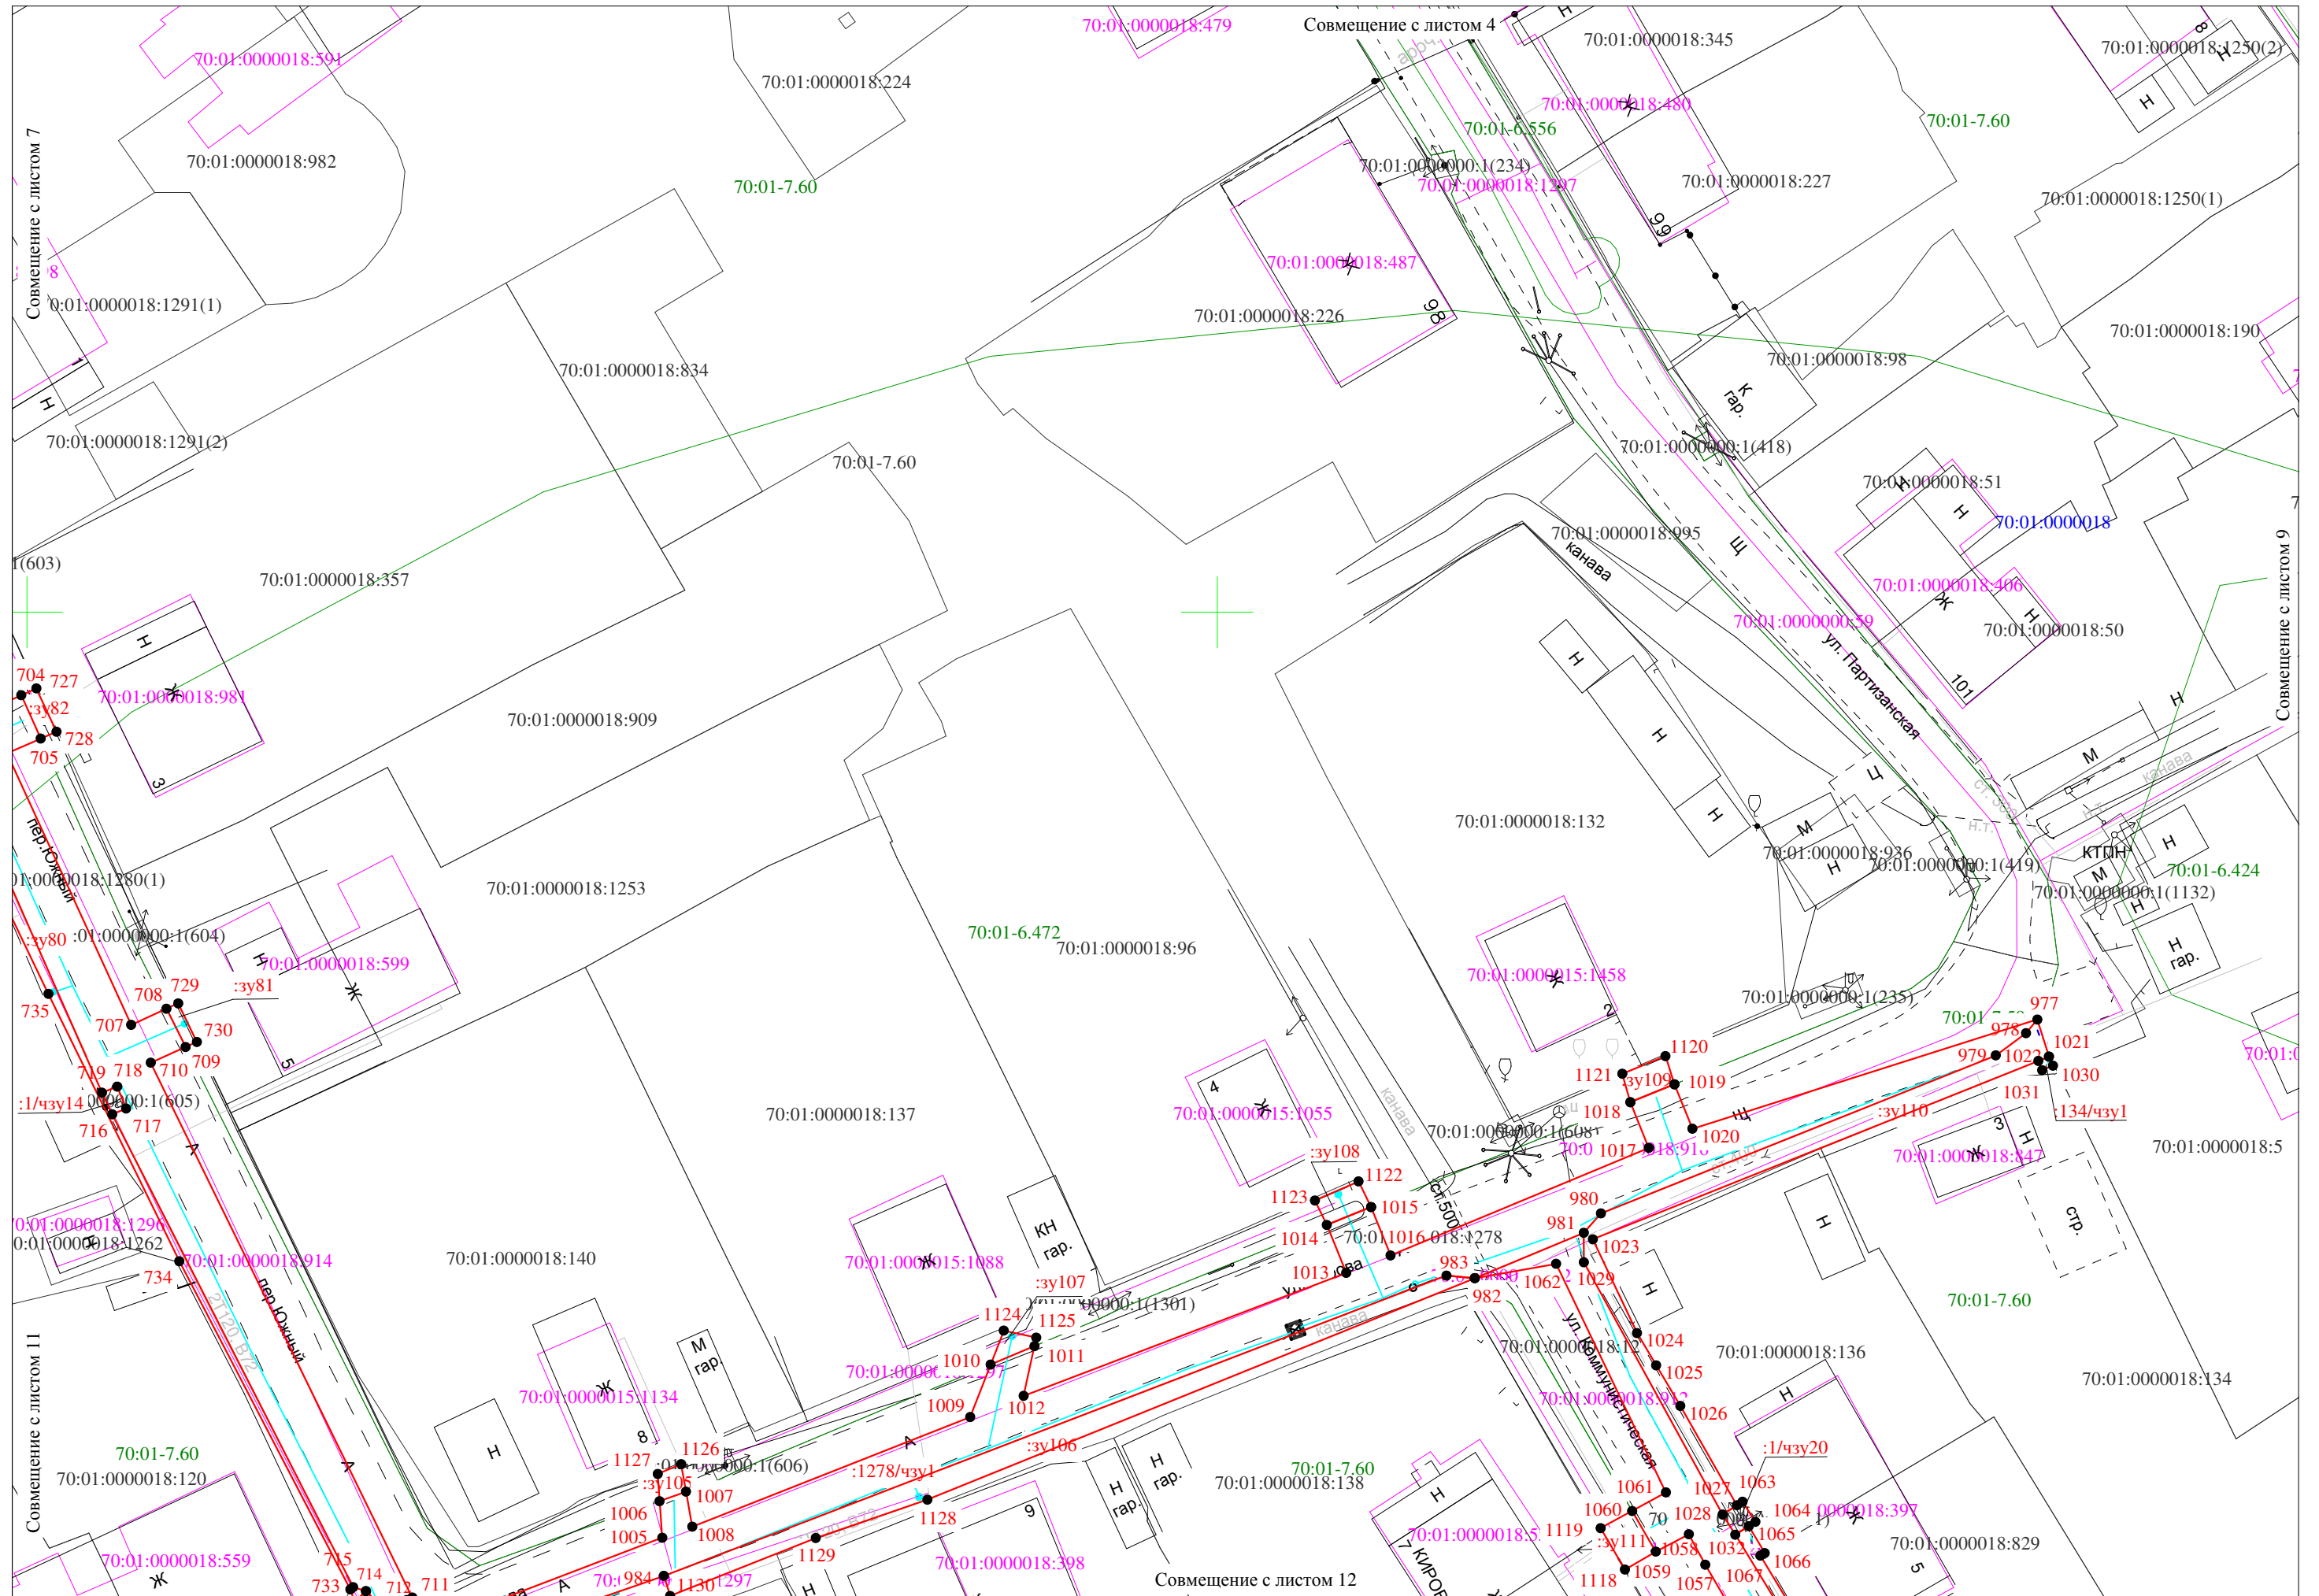


Масштаб 1:500

Схема расположения границ публичного сервитута

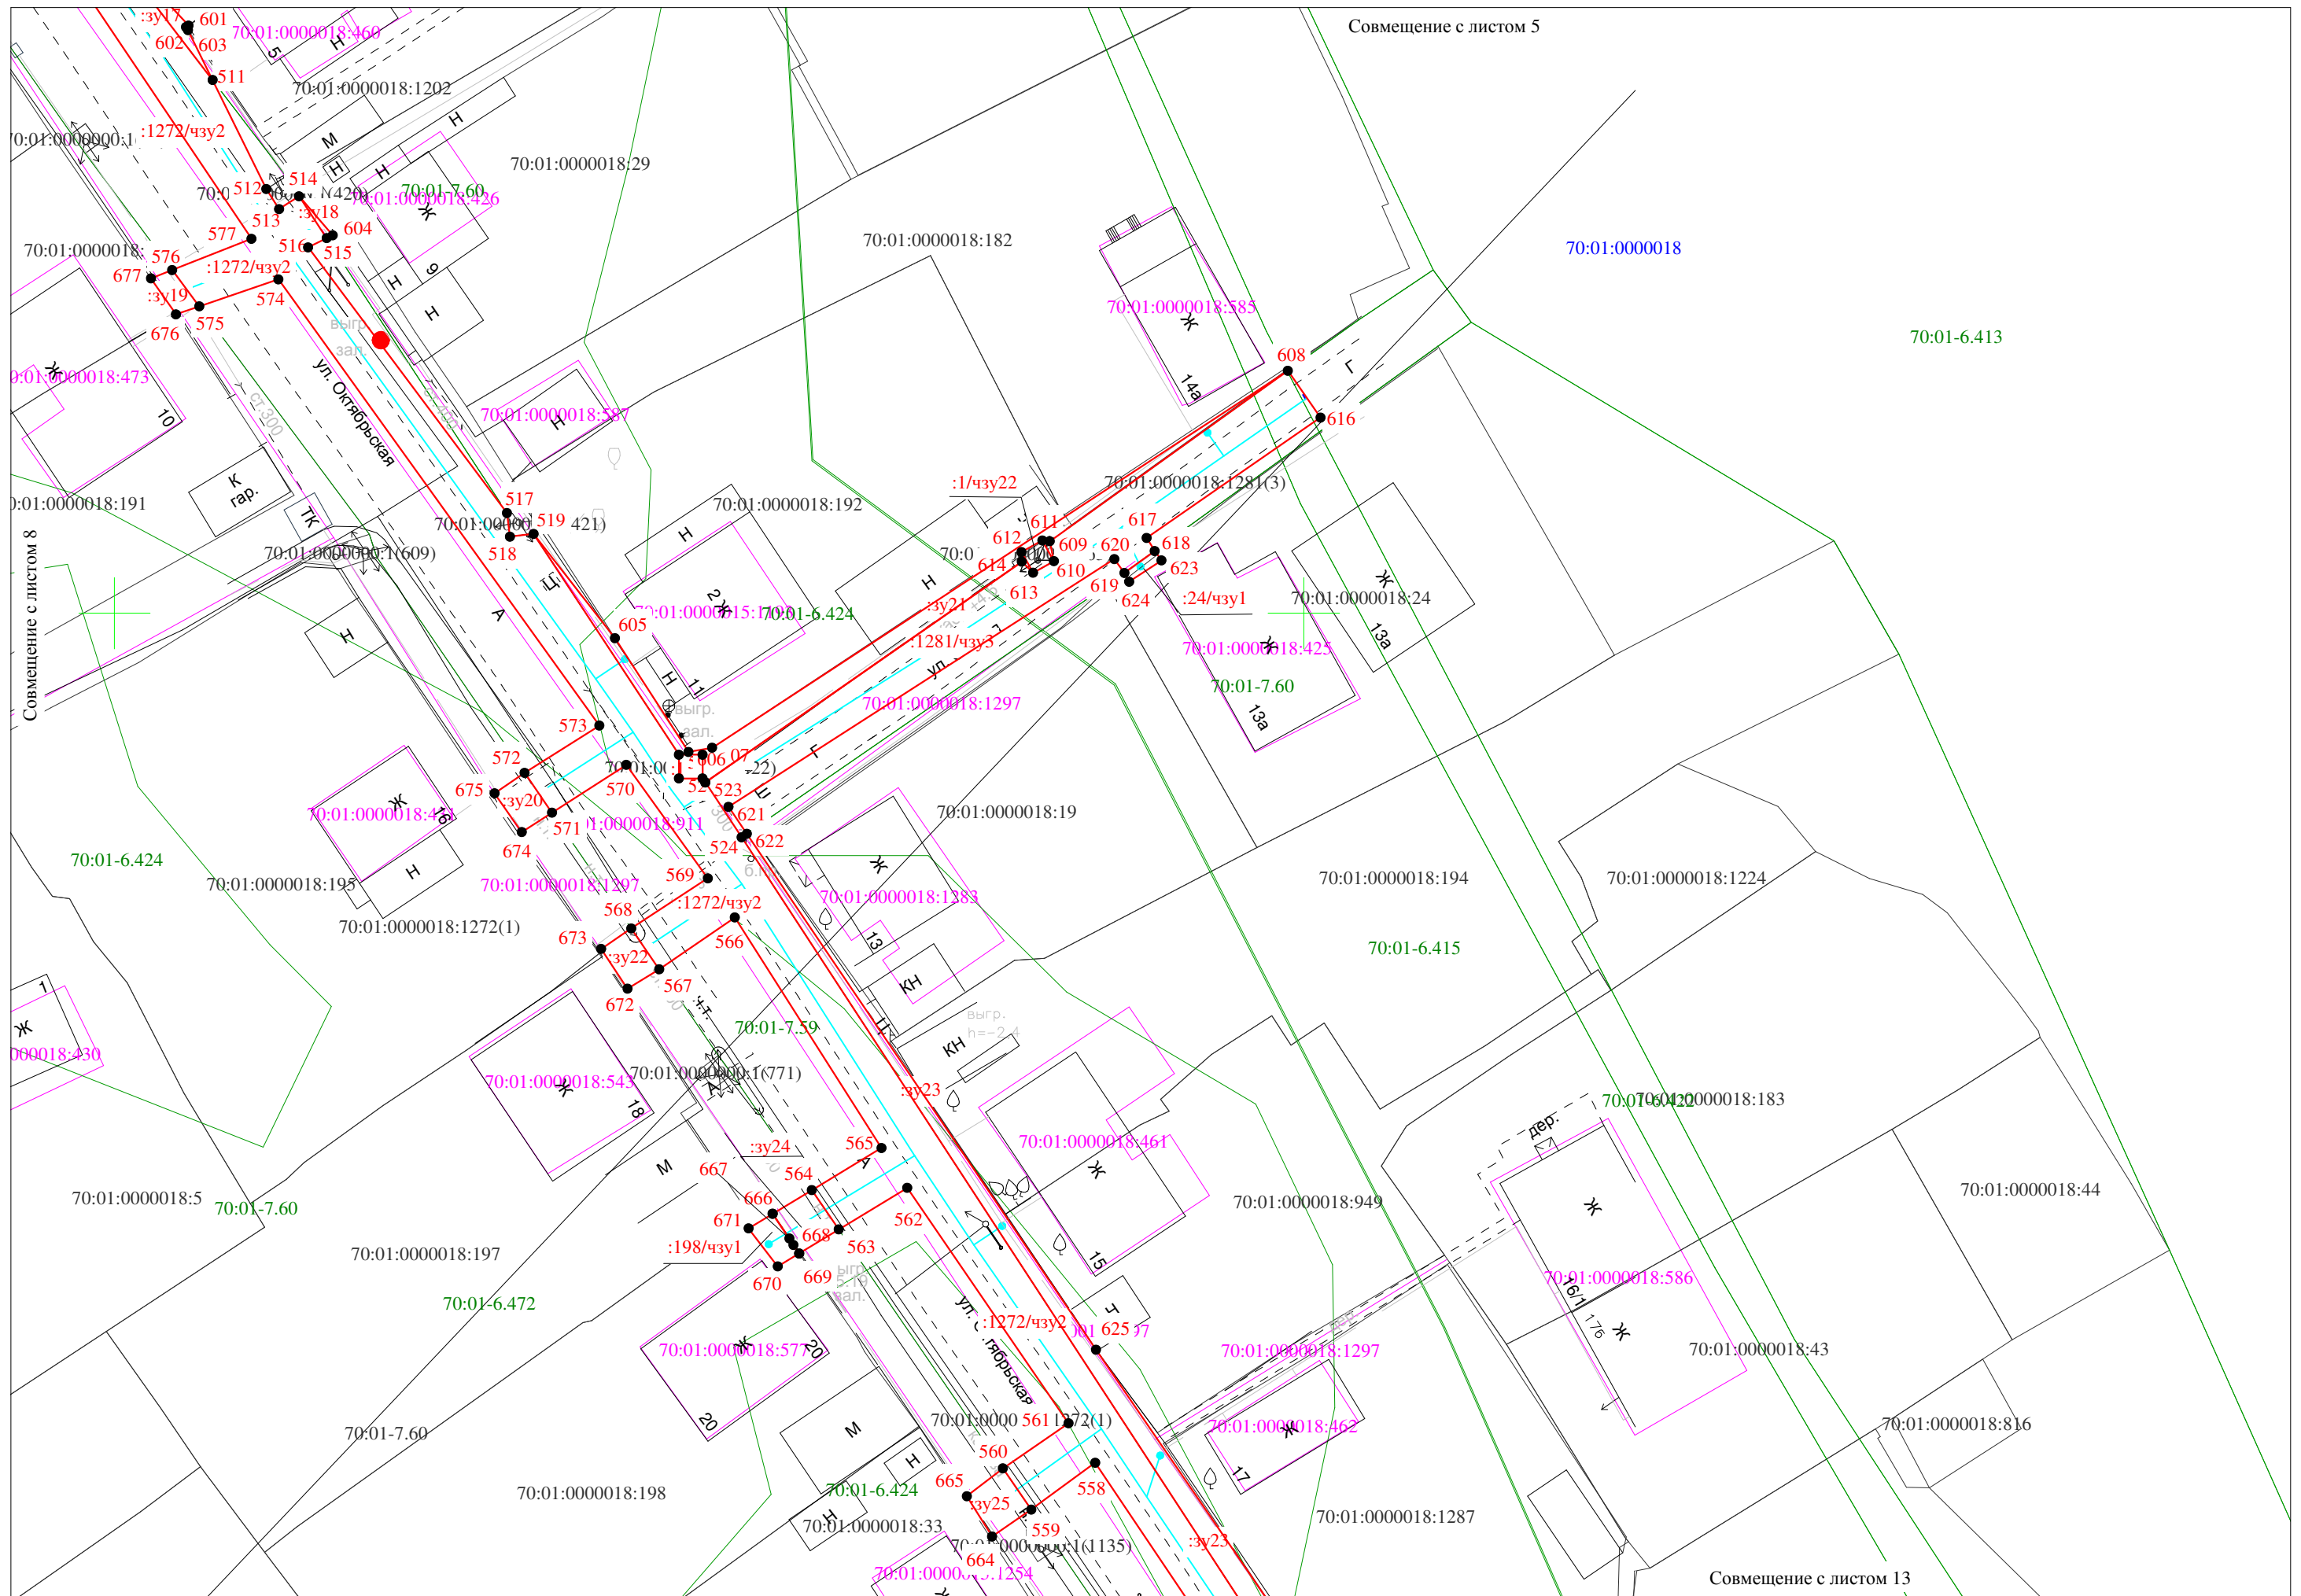


Масштаб 1:500

Схема расположения границ публичного сервитута

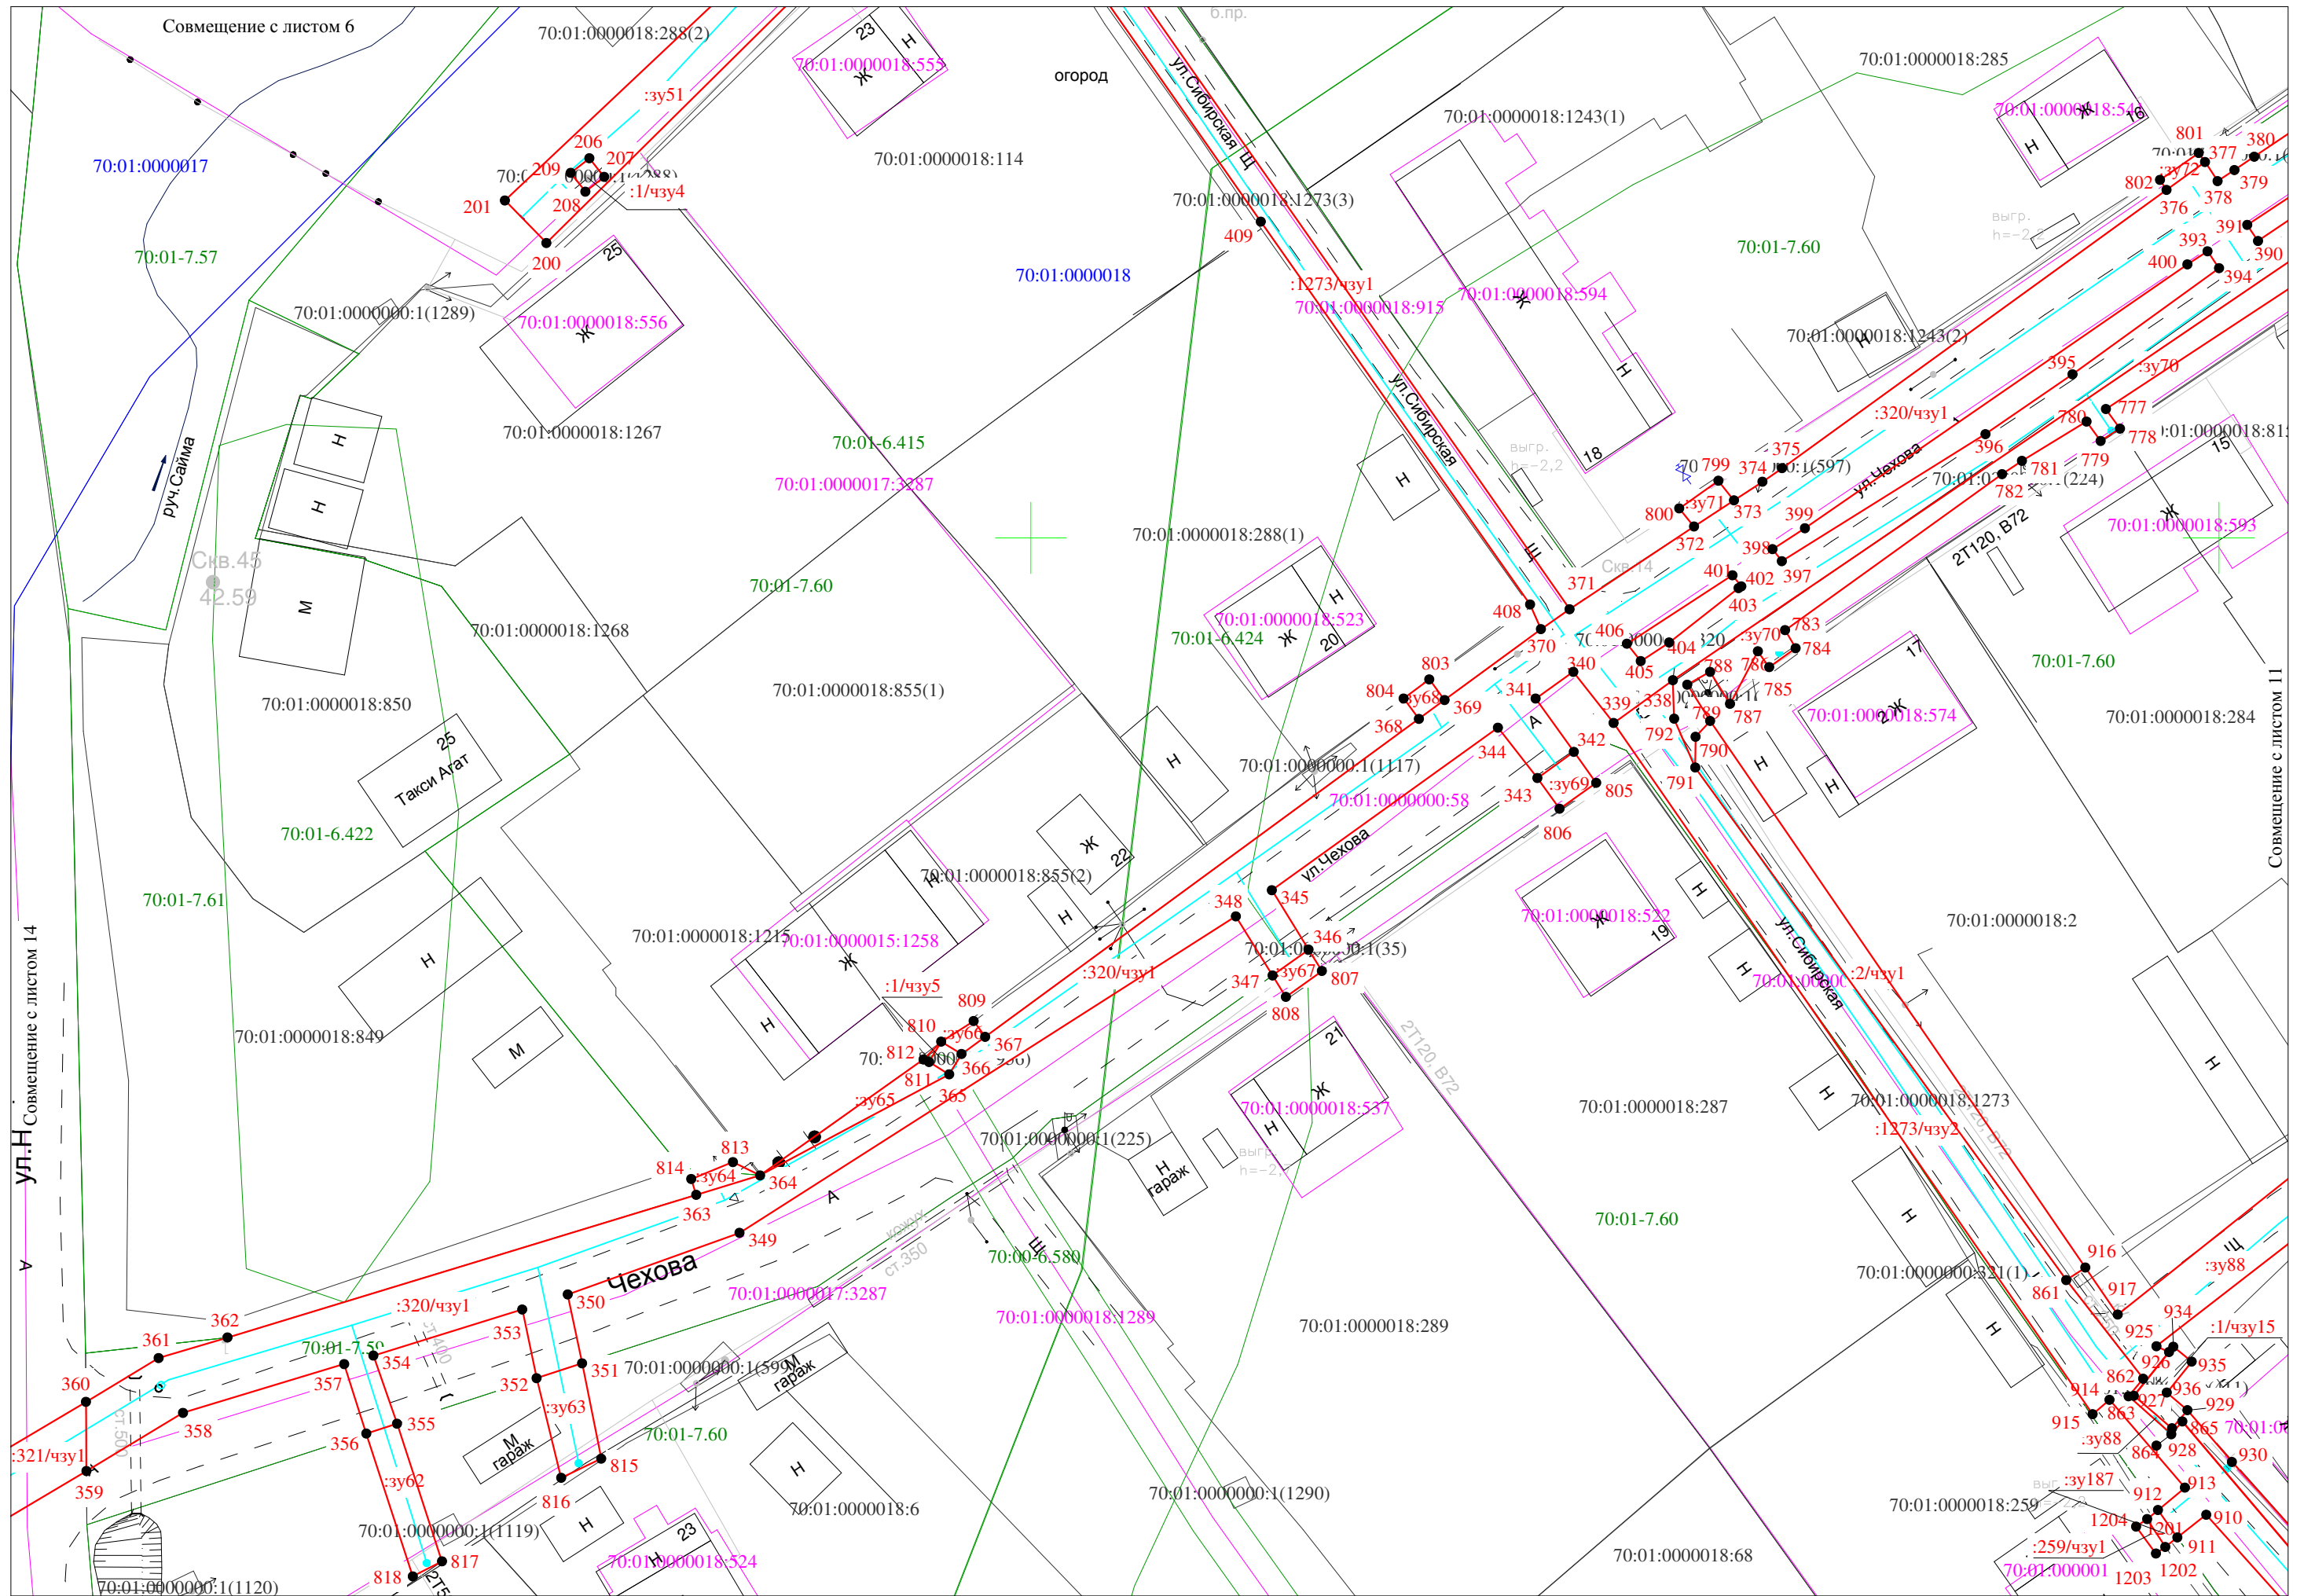


Масштаб 1:500

Схема расположения границ публичного сервитута

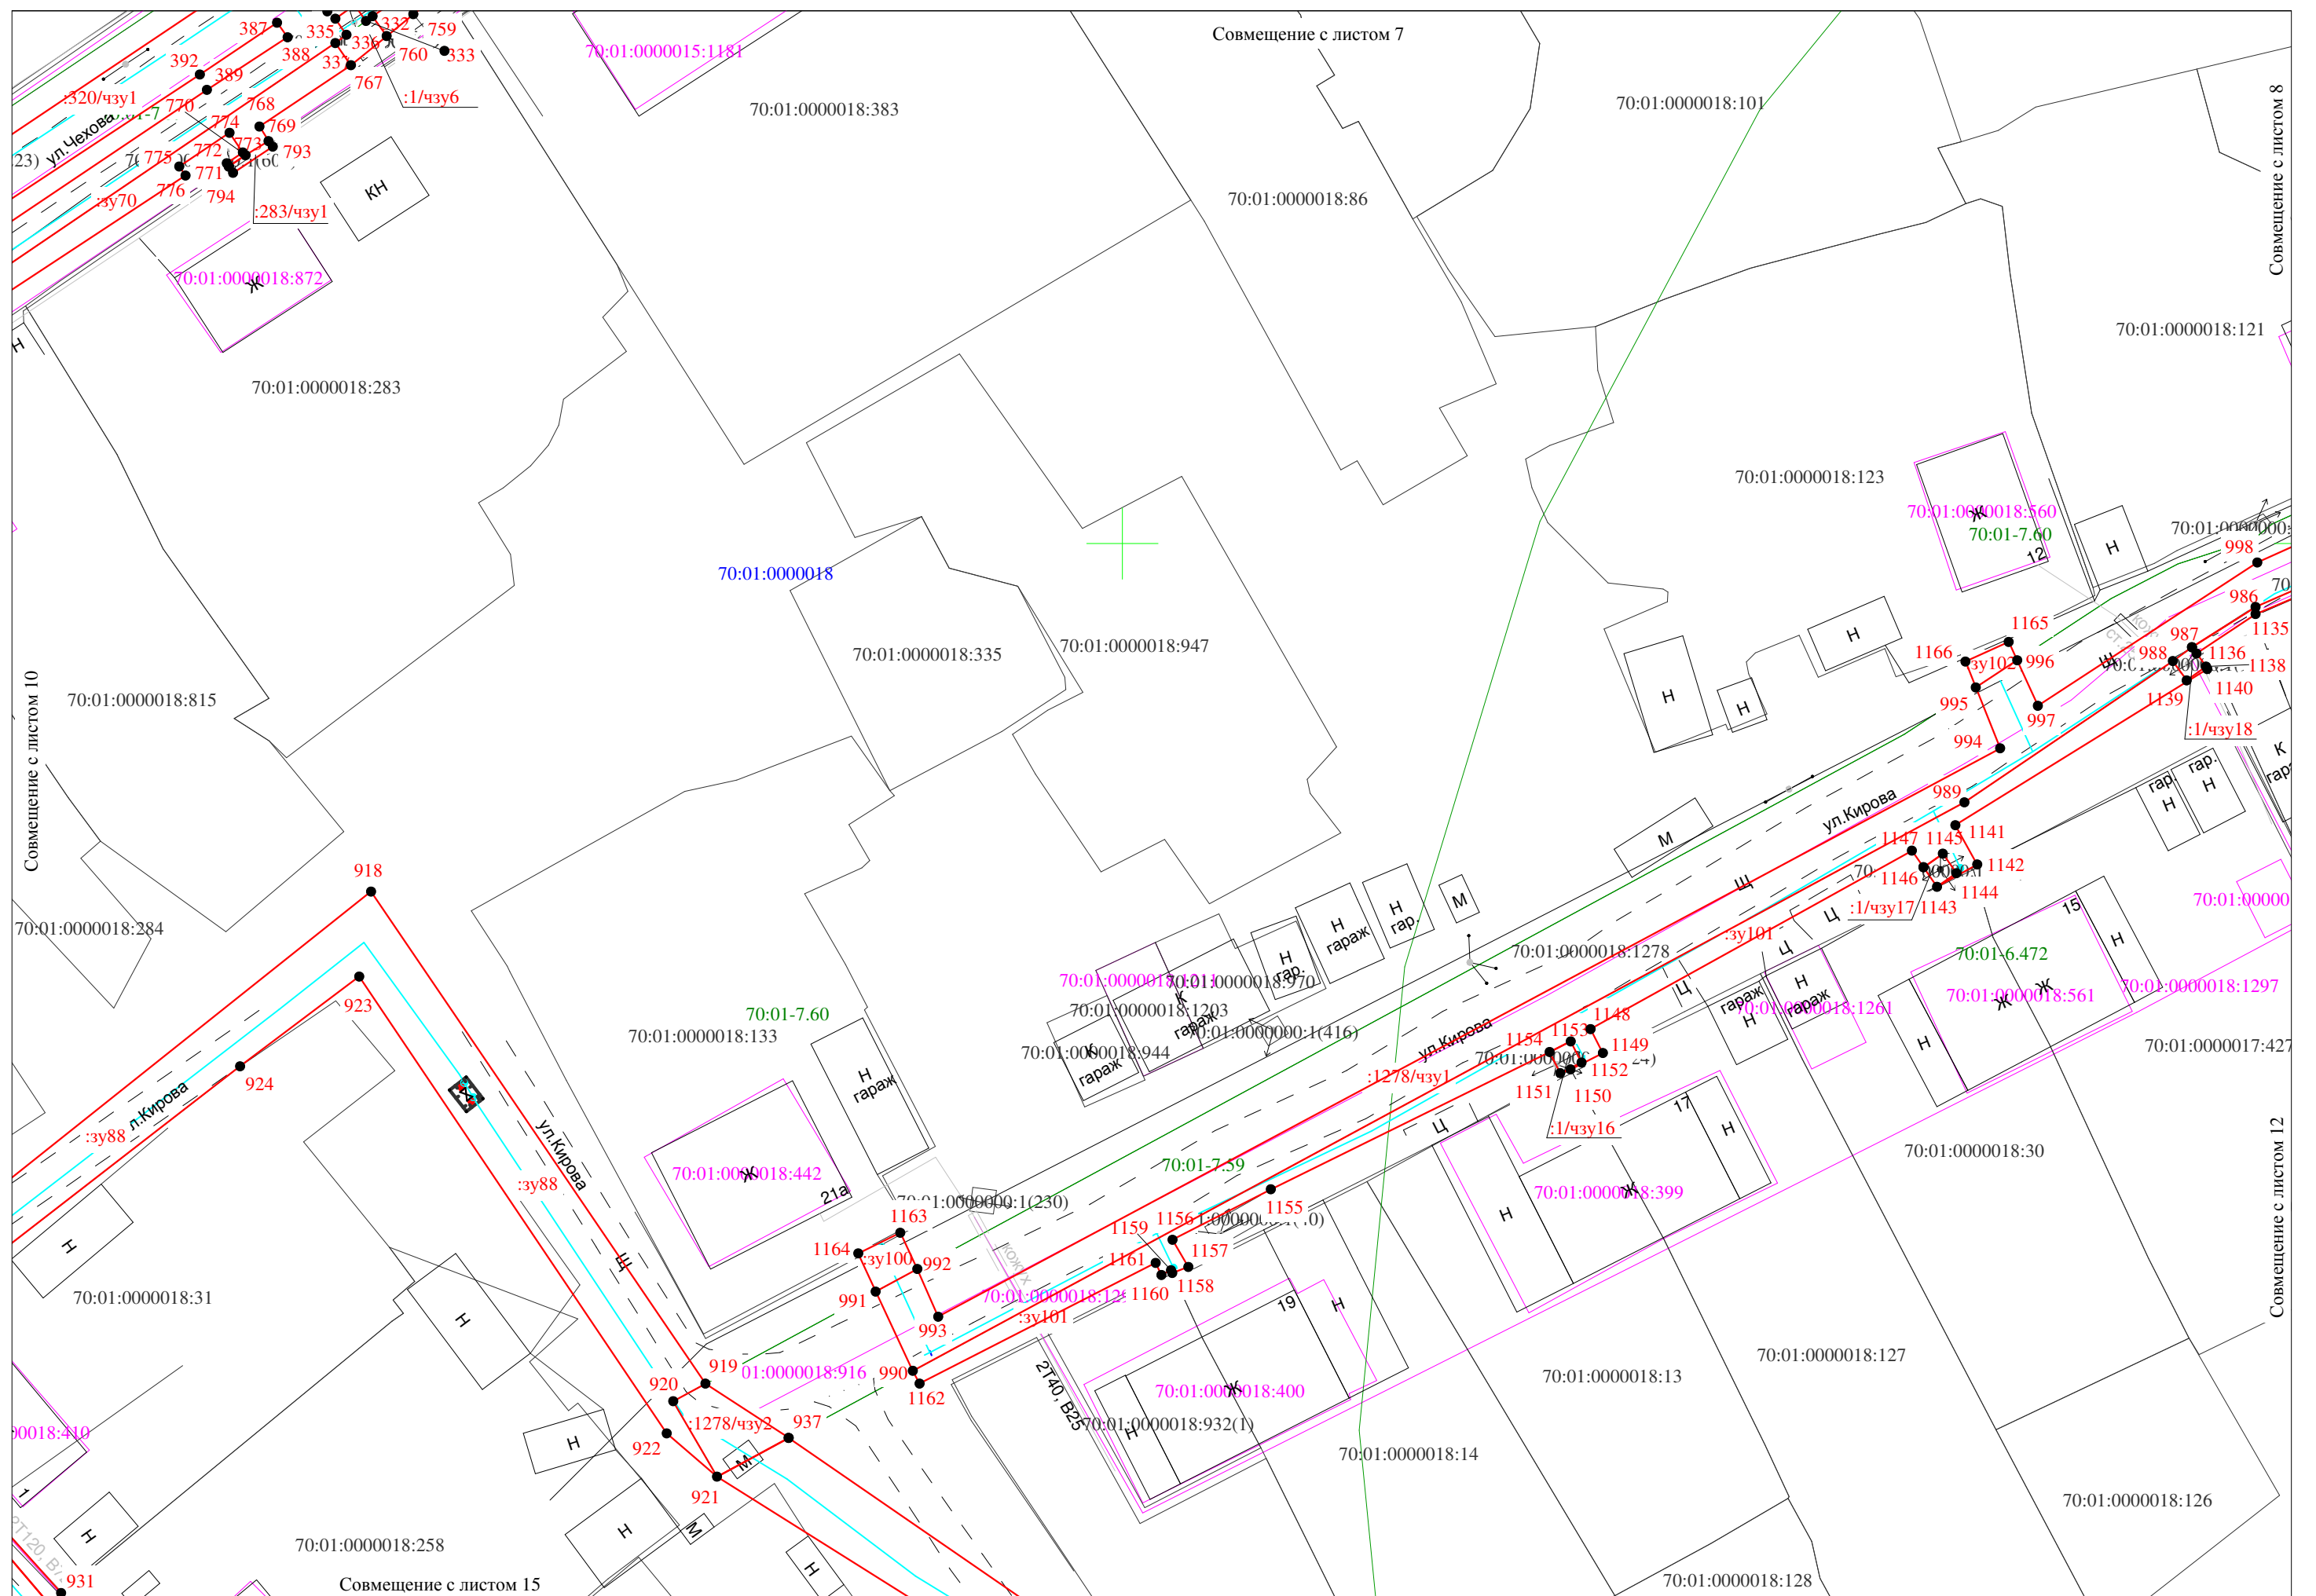


Масштаб 1:500

Схема расположения границ публичного сервитута

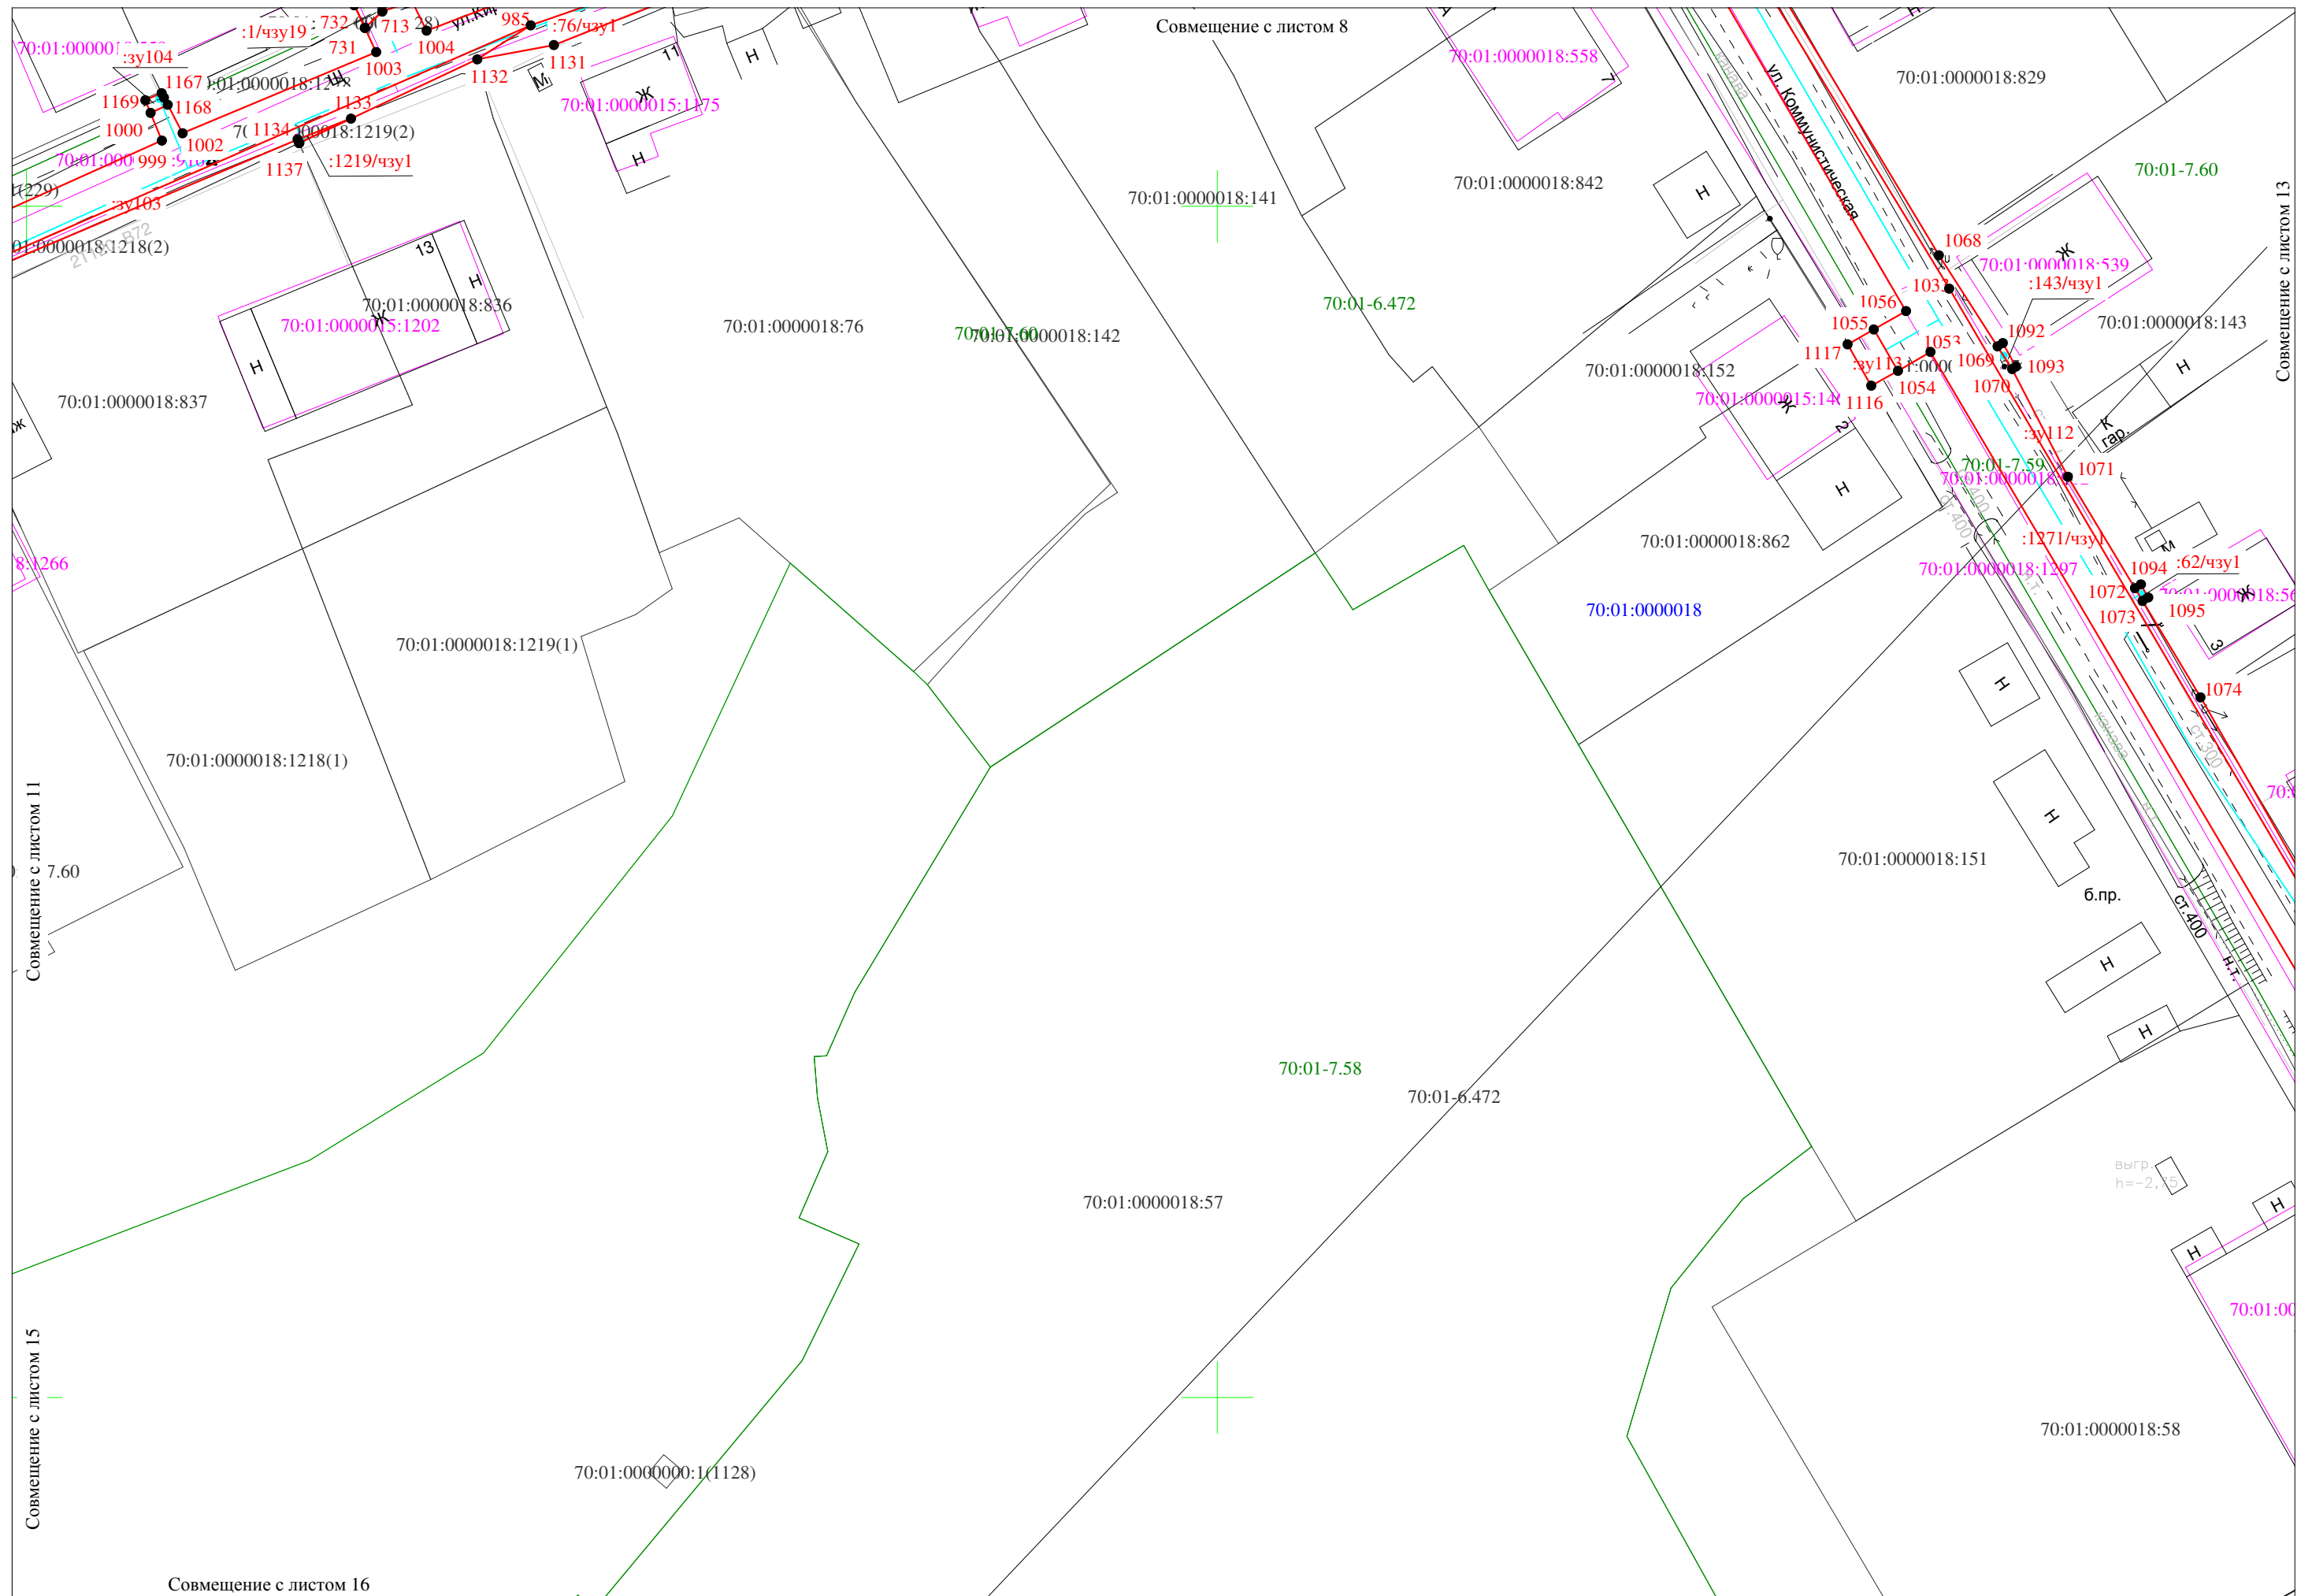

Масштаб 1:500

Схема расположения границ публичного сервитута

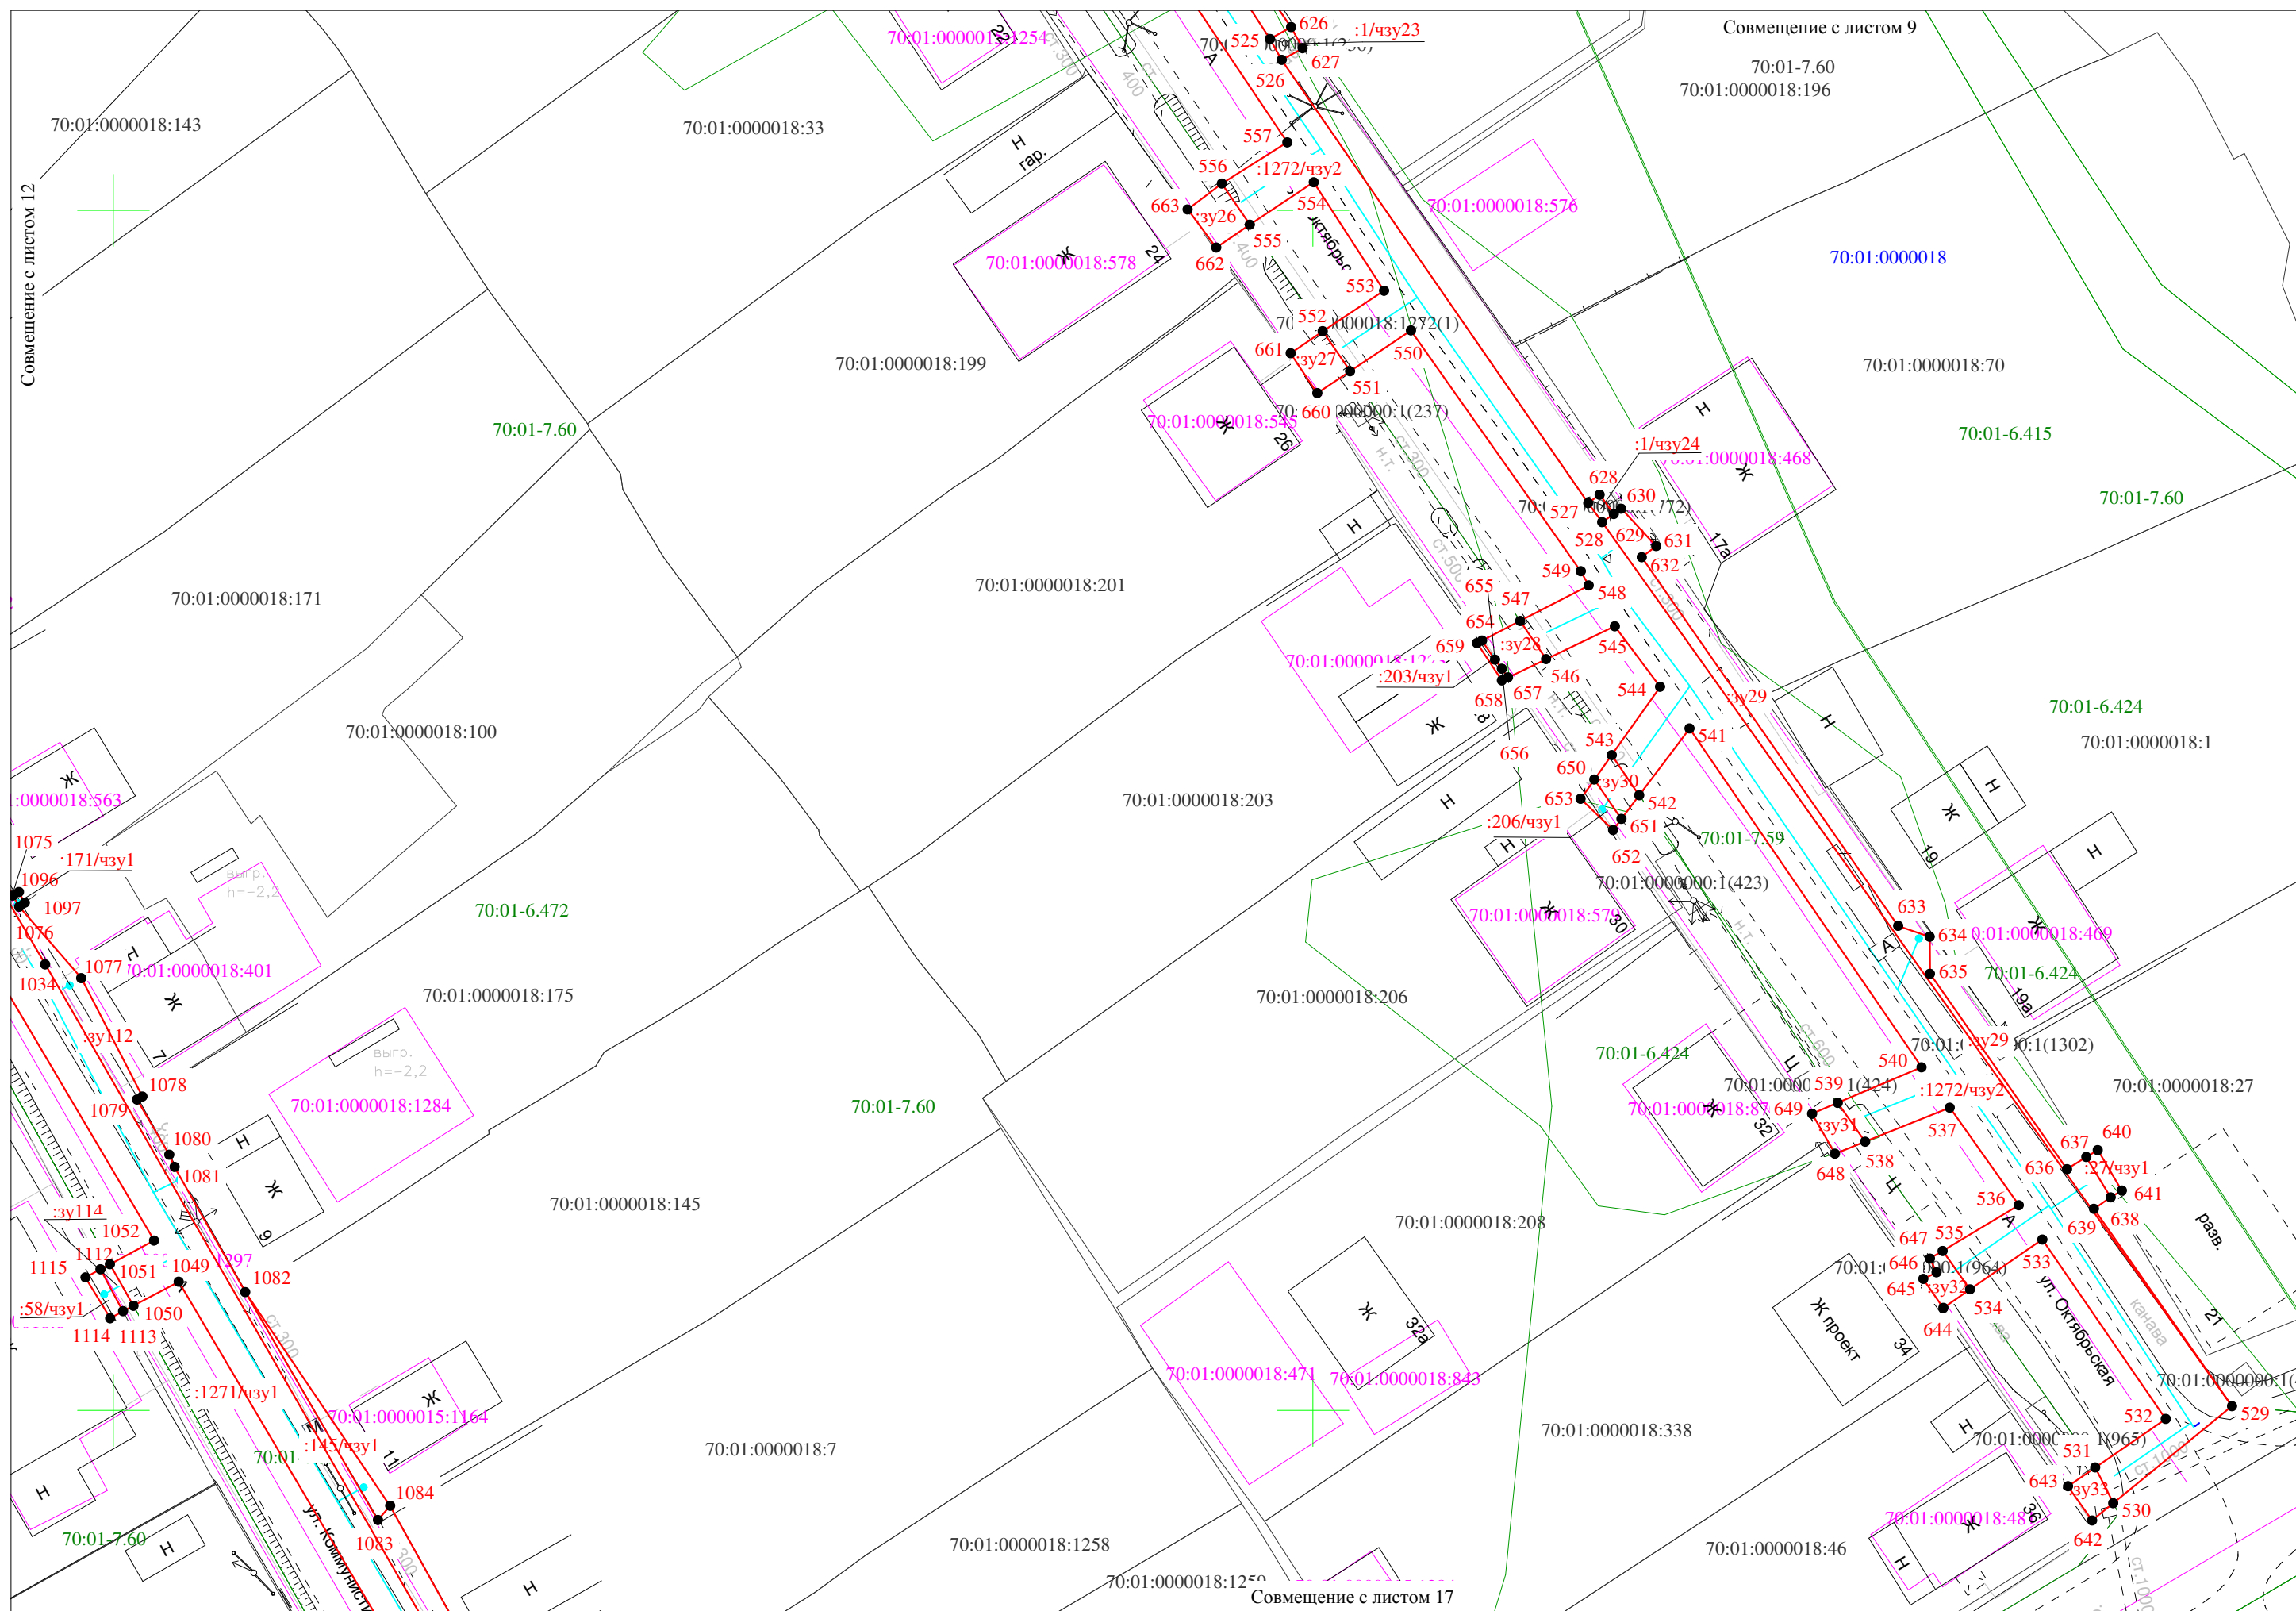

Масштаб 1:500

Схема расположения границ публичного сервитута



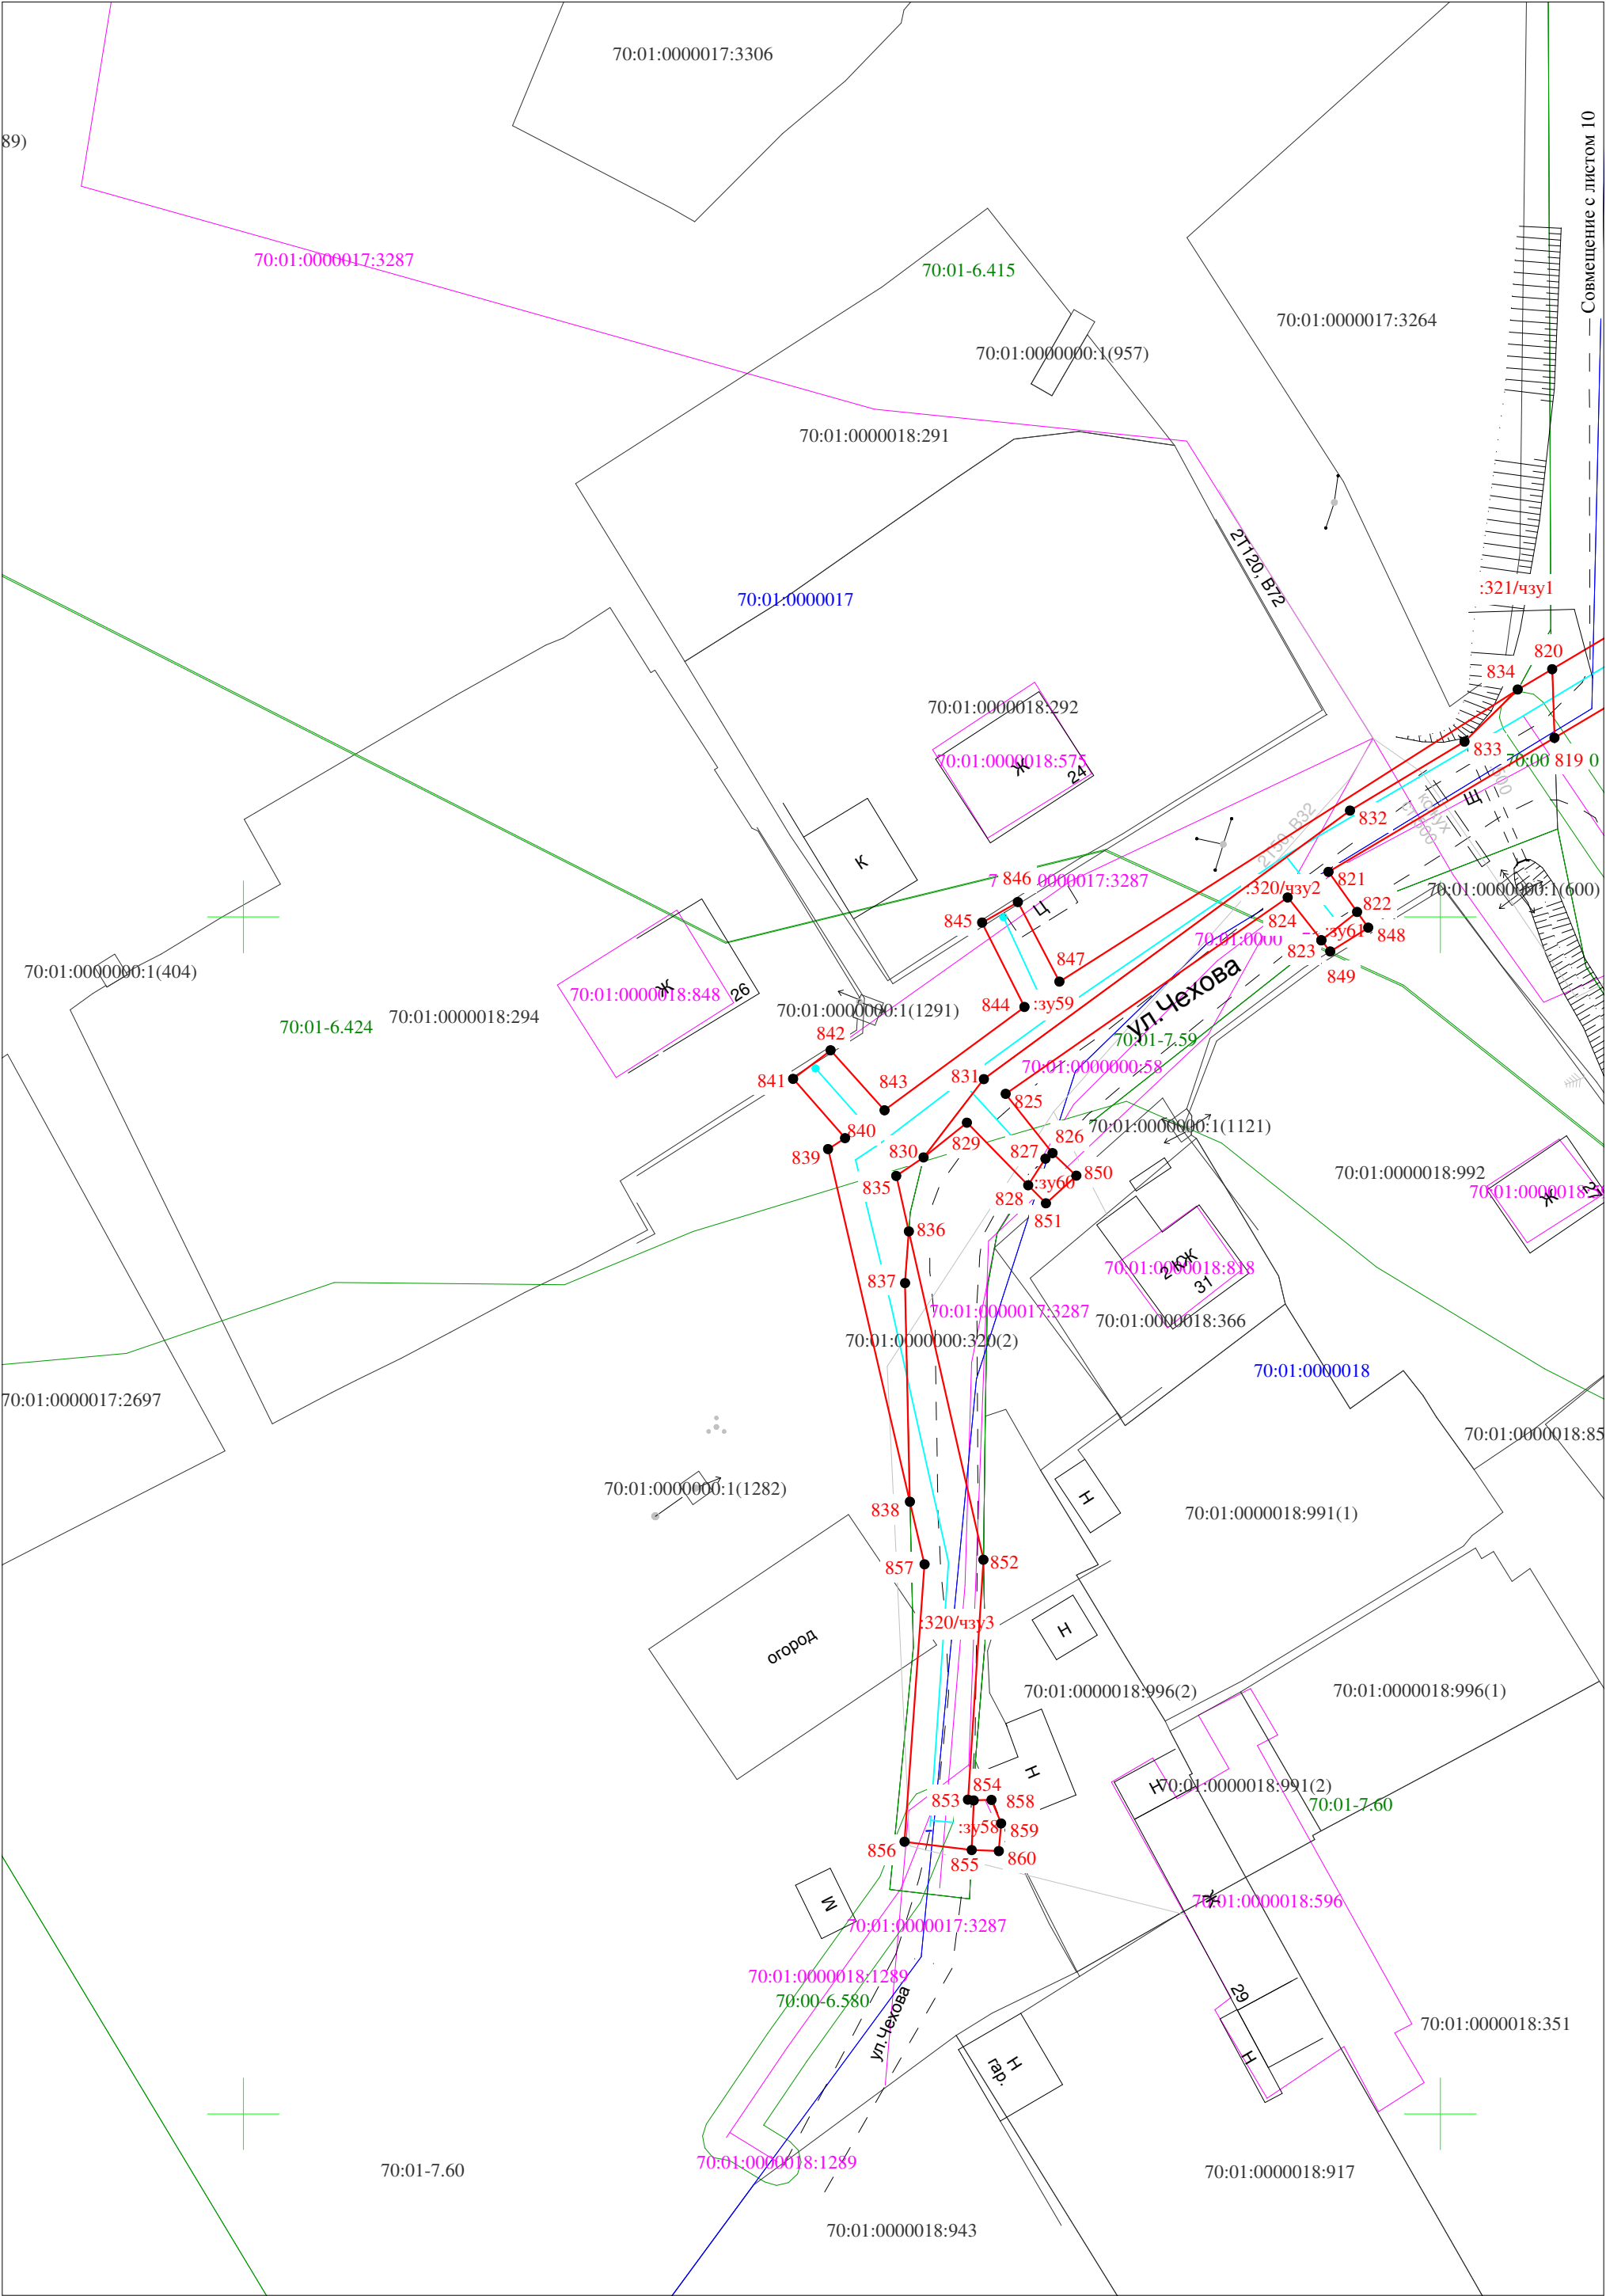


Схема расположения границ публичного сервитута

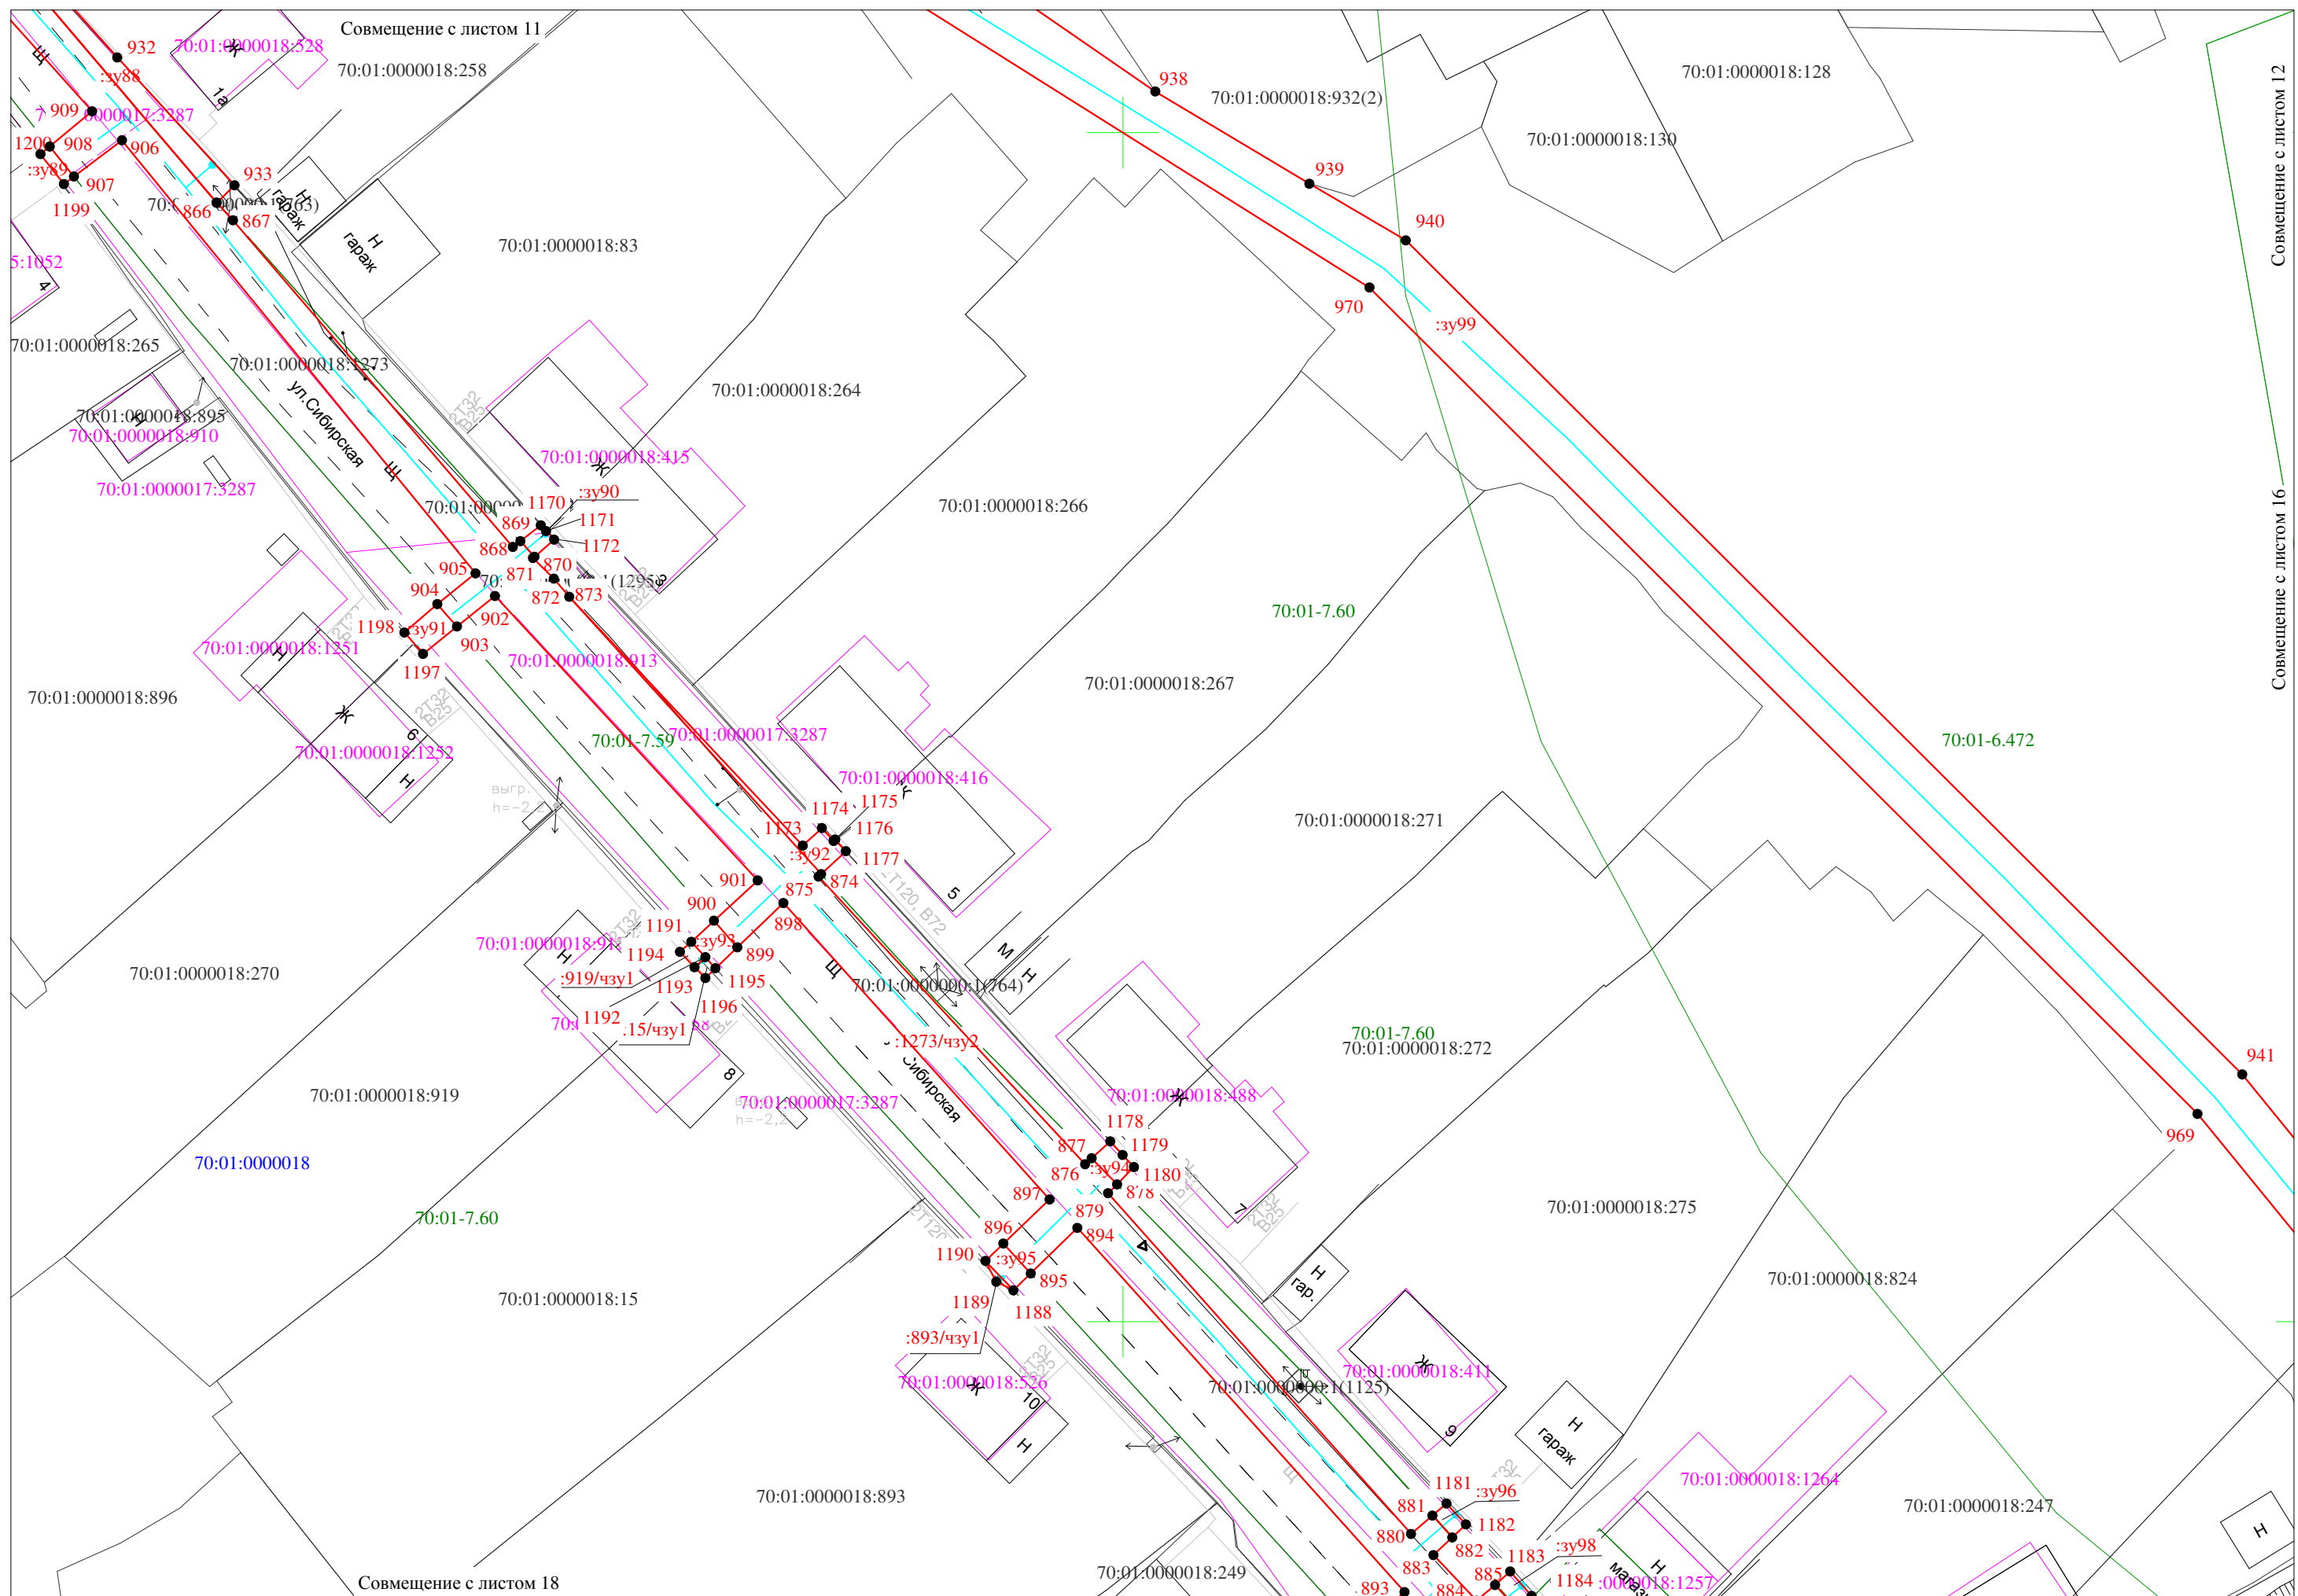


Масштаб 1:500

Схема расположения границ публичного сервитута

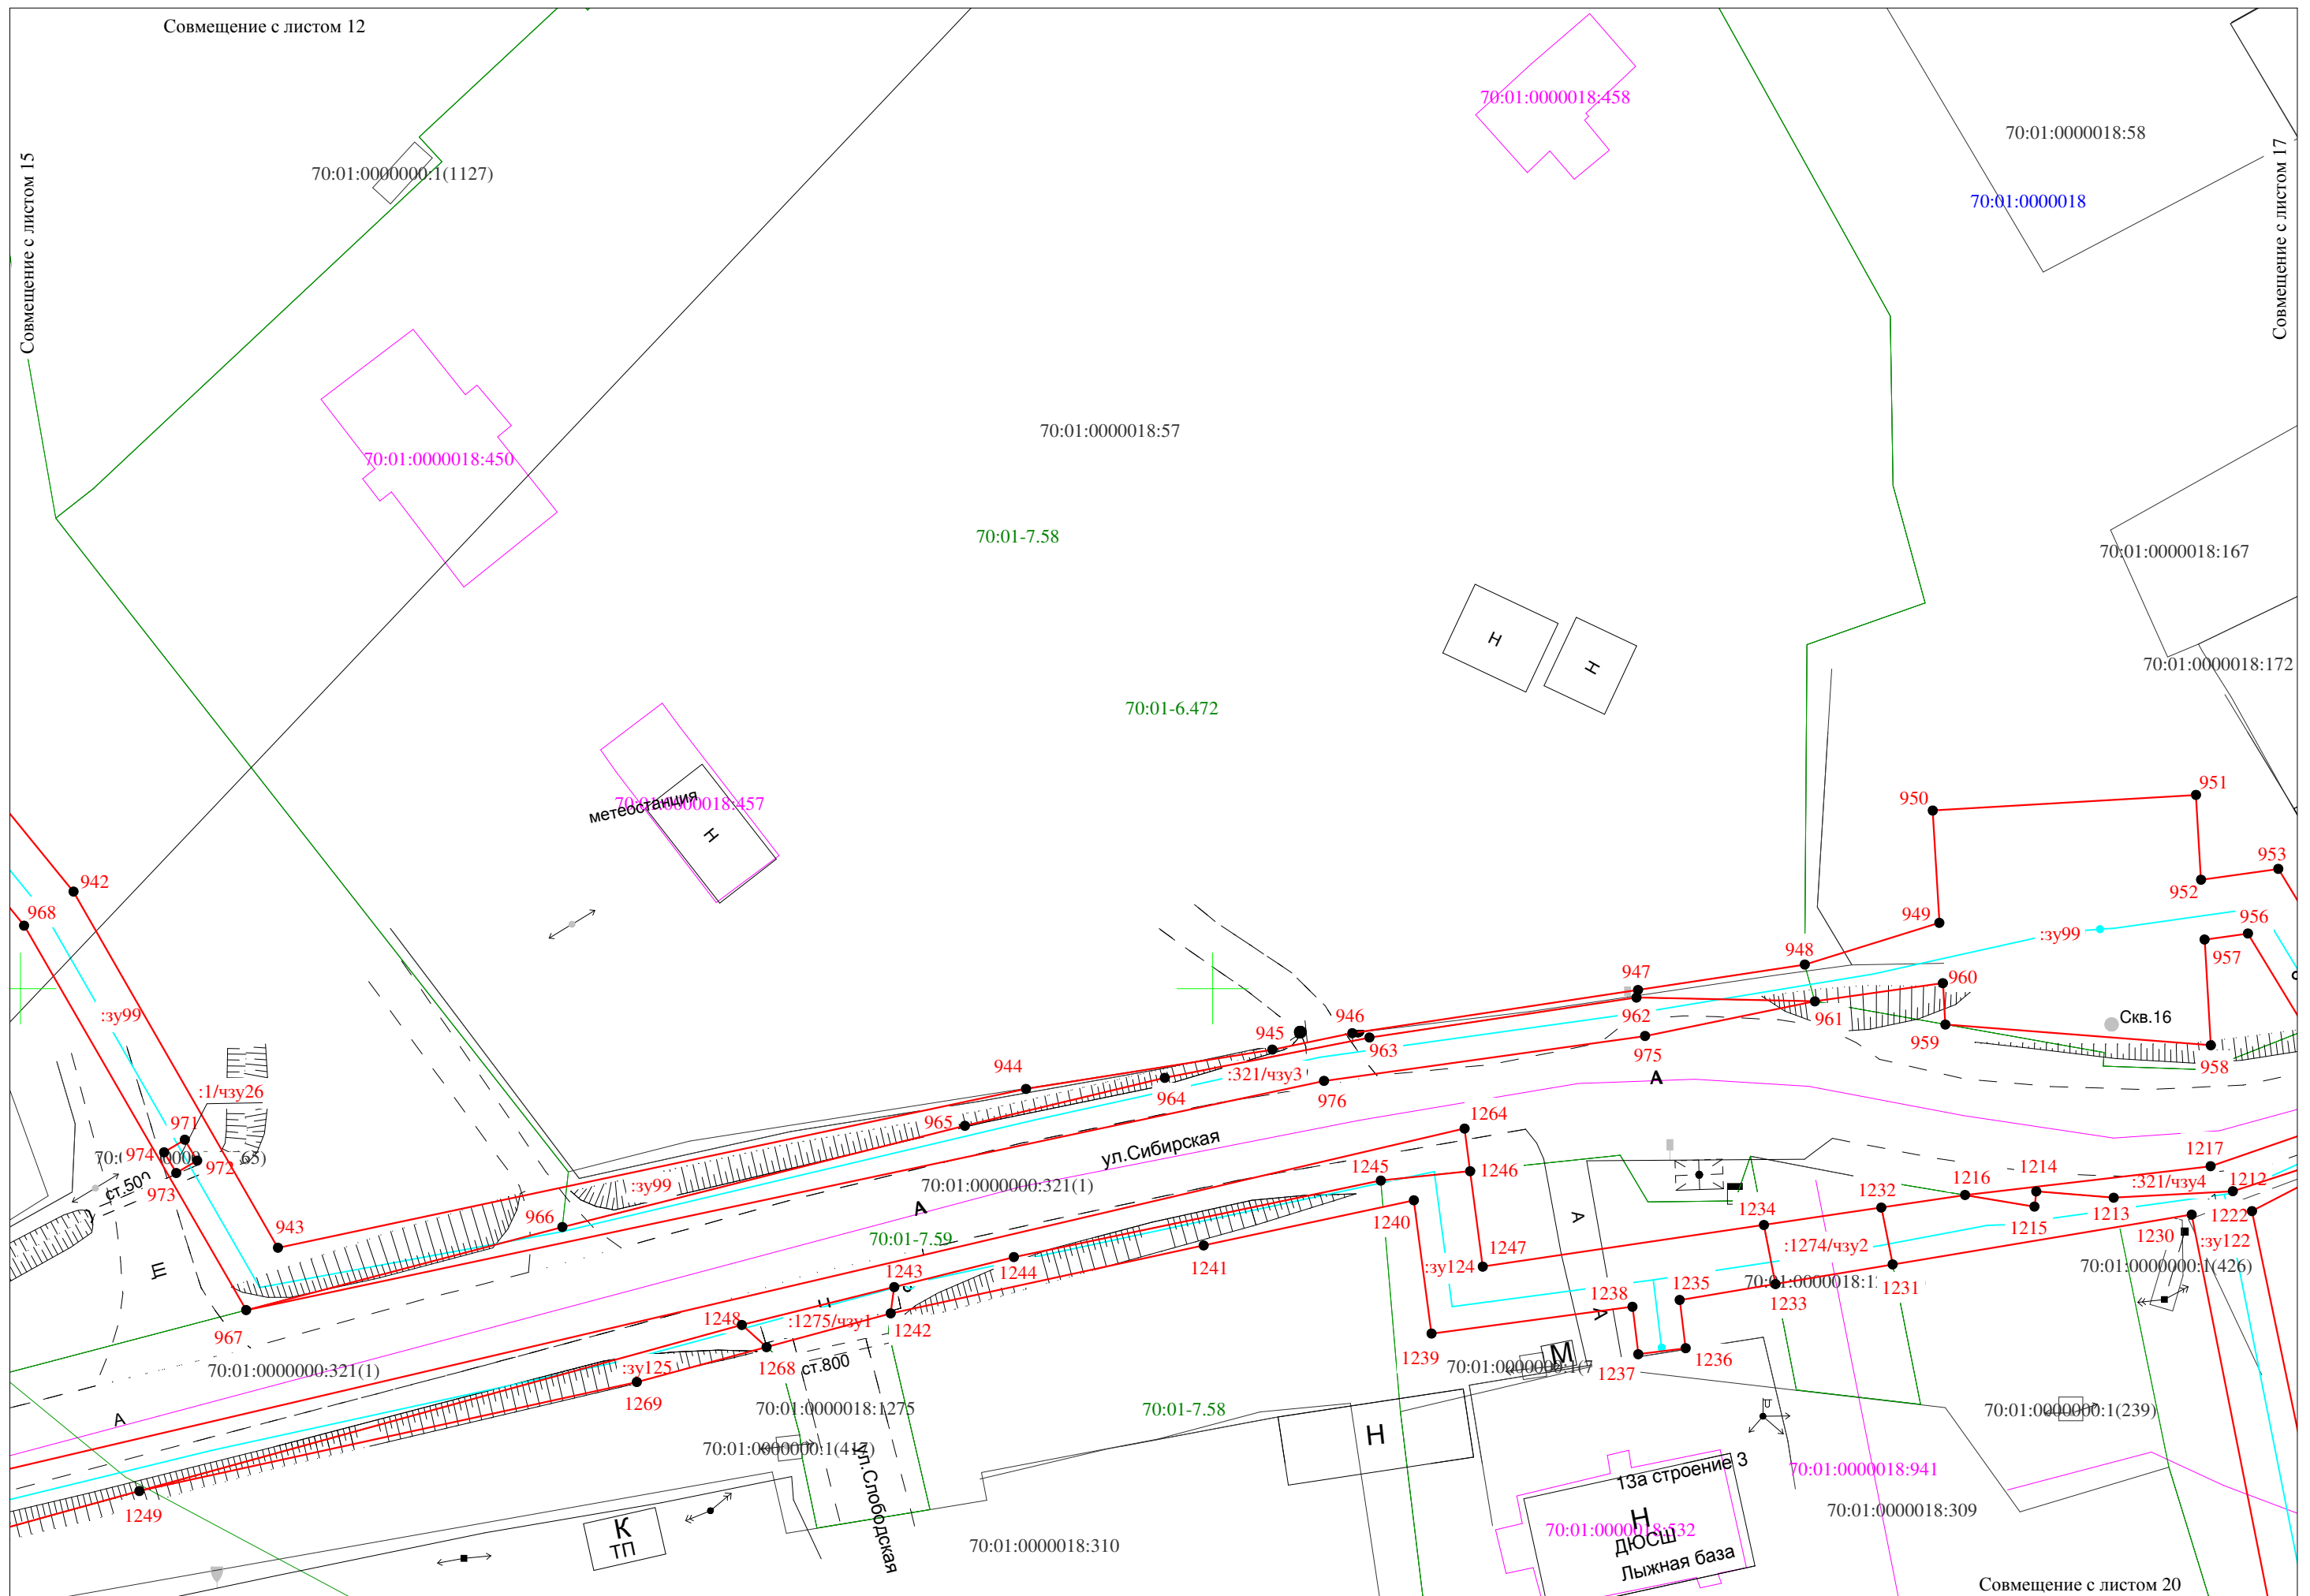

Масштаб 1:500

Схема расположения границ публичного сервитута

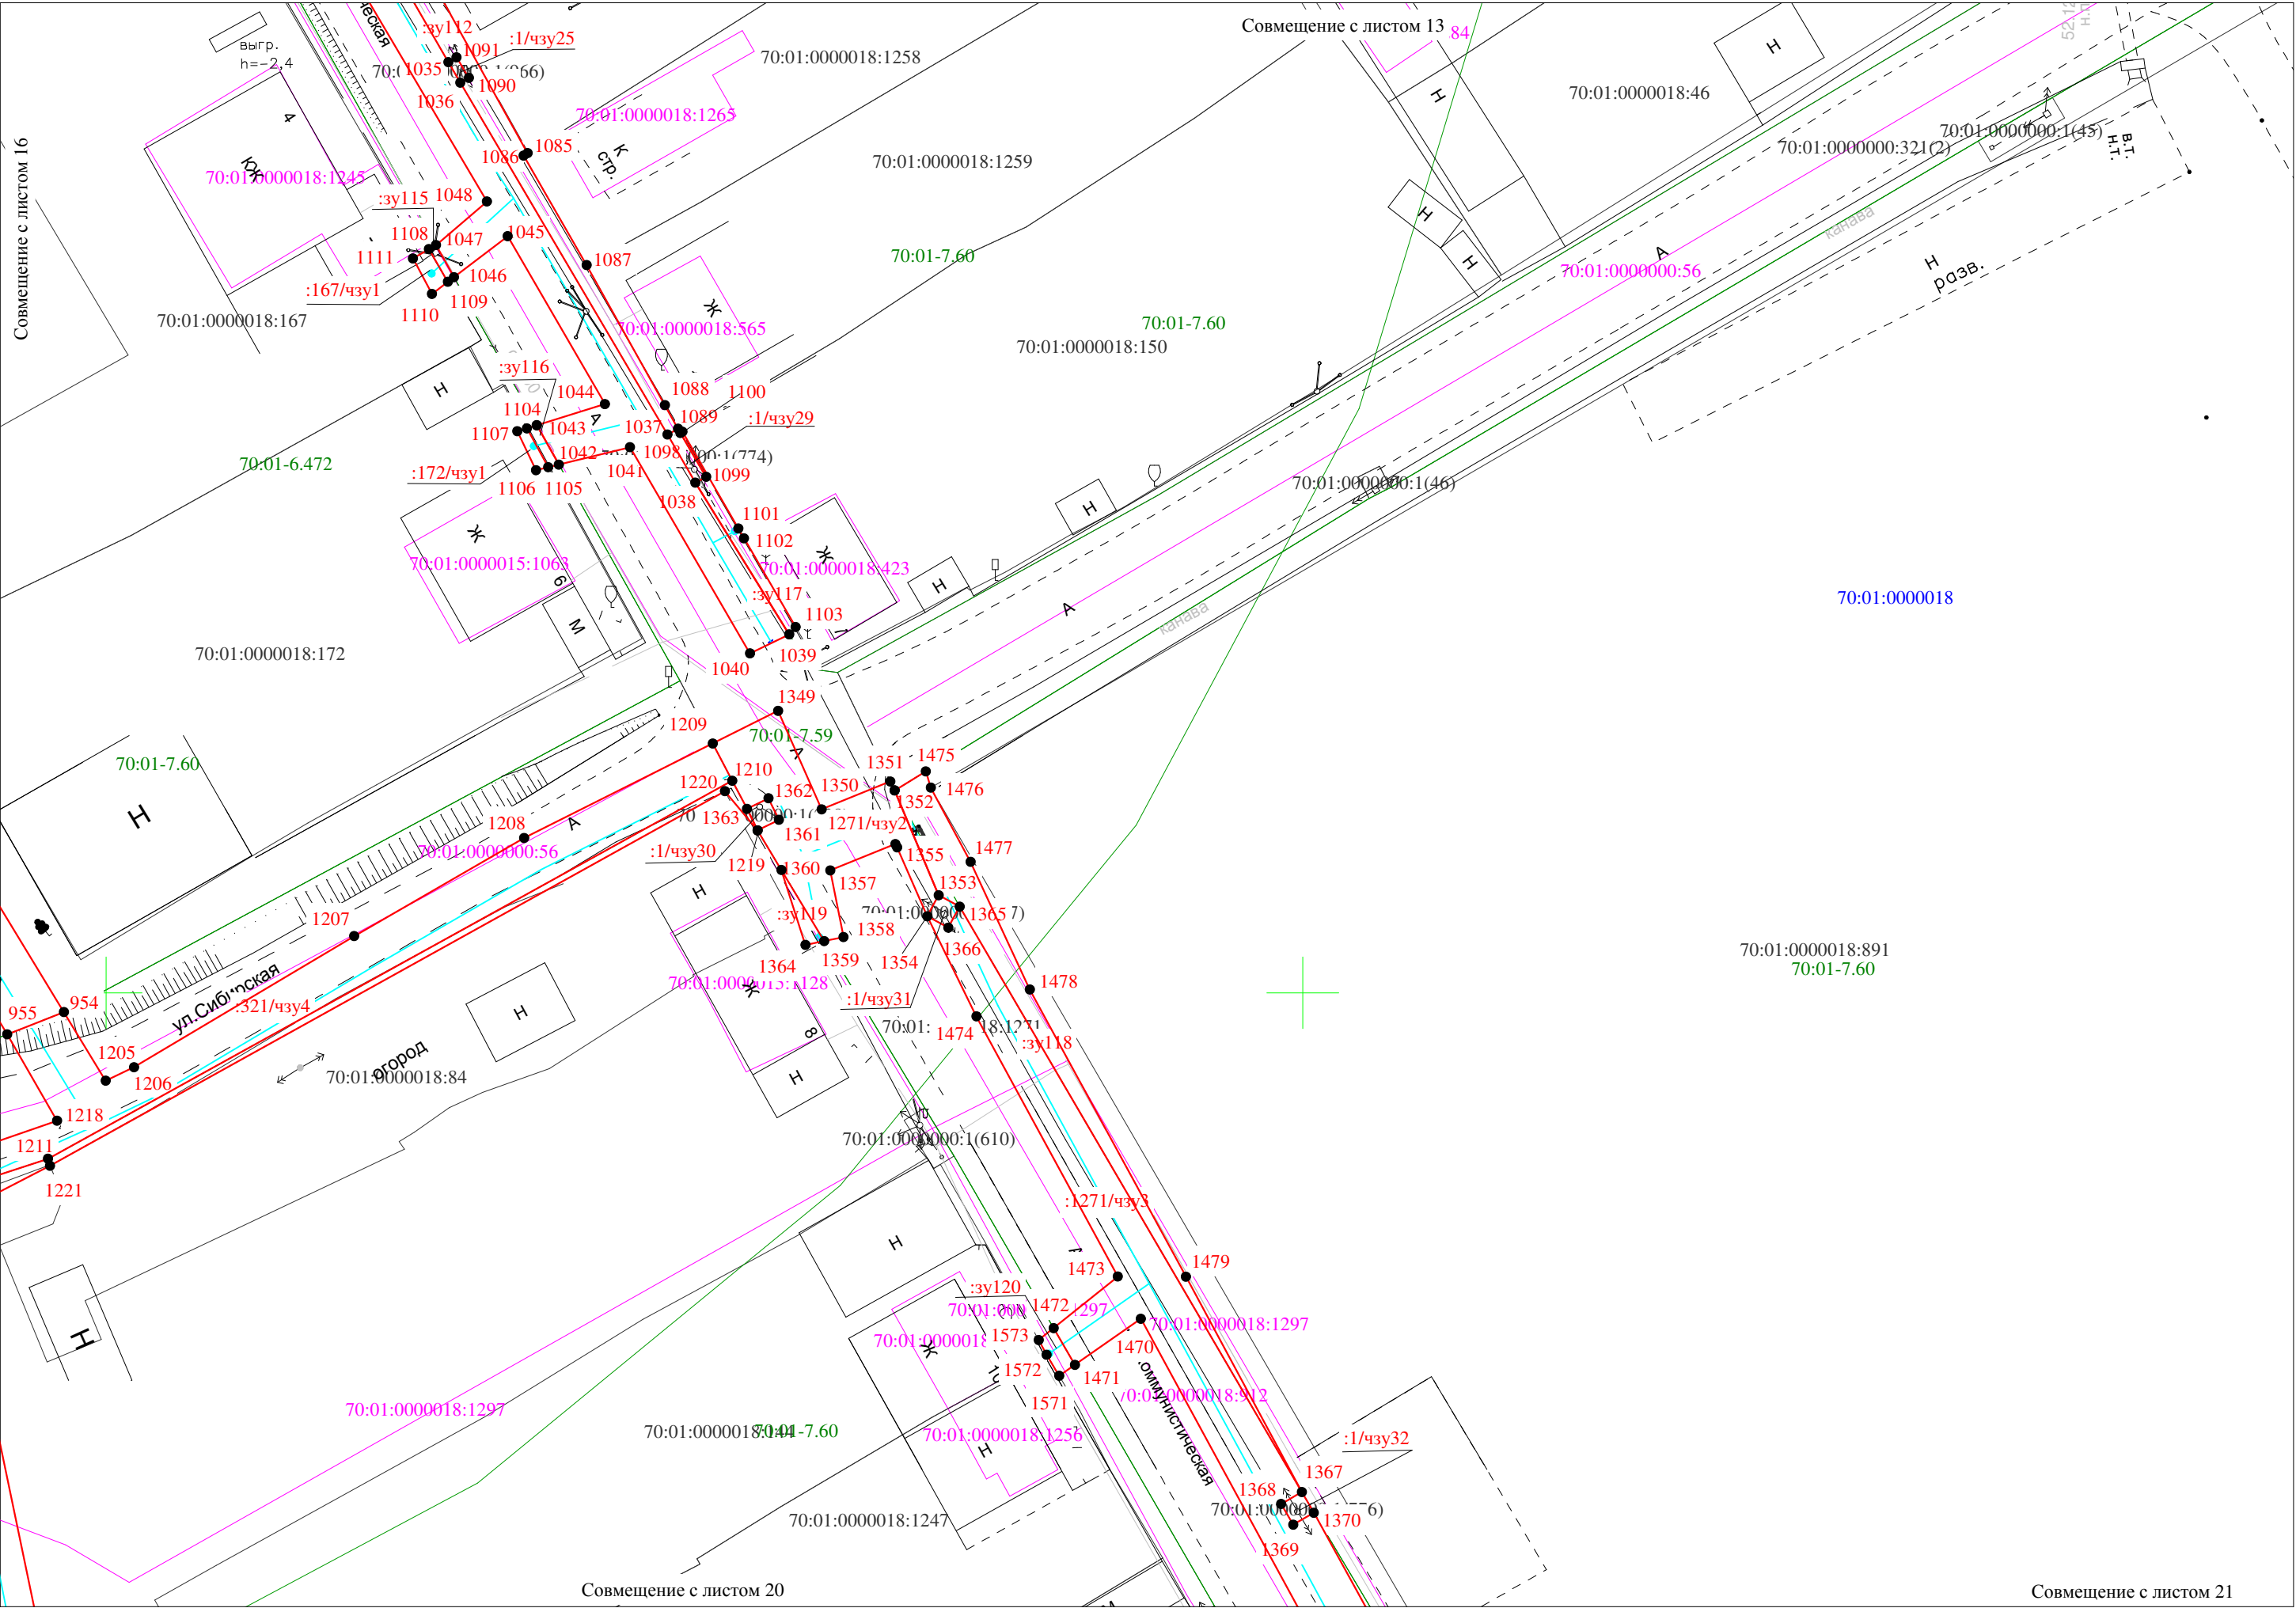

Масштаб 1:500

Схема расположения границ публичного сервитута

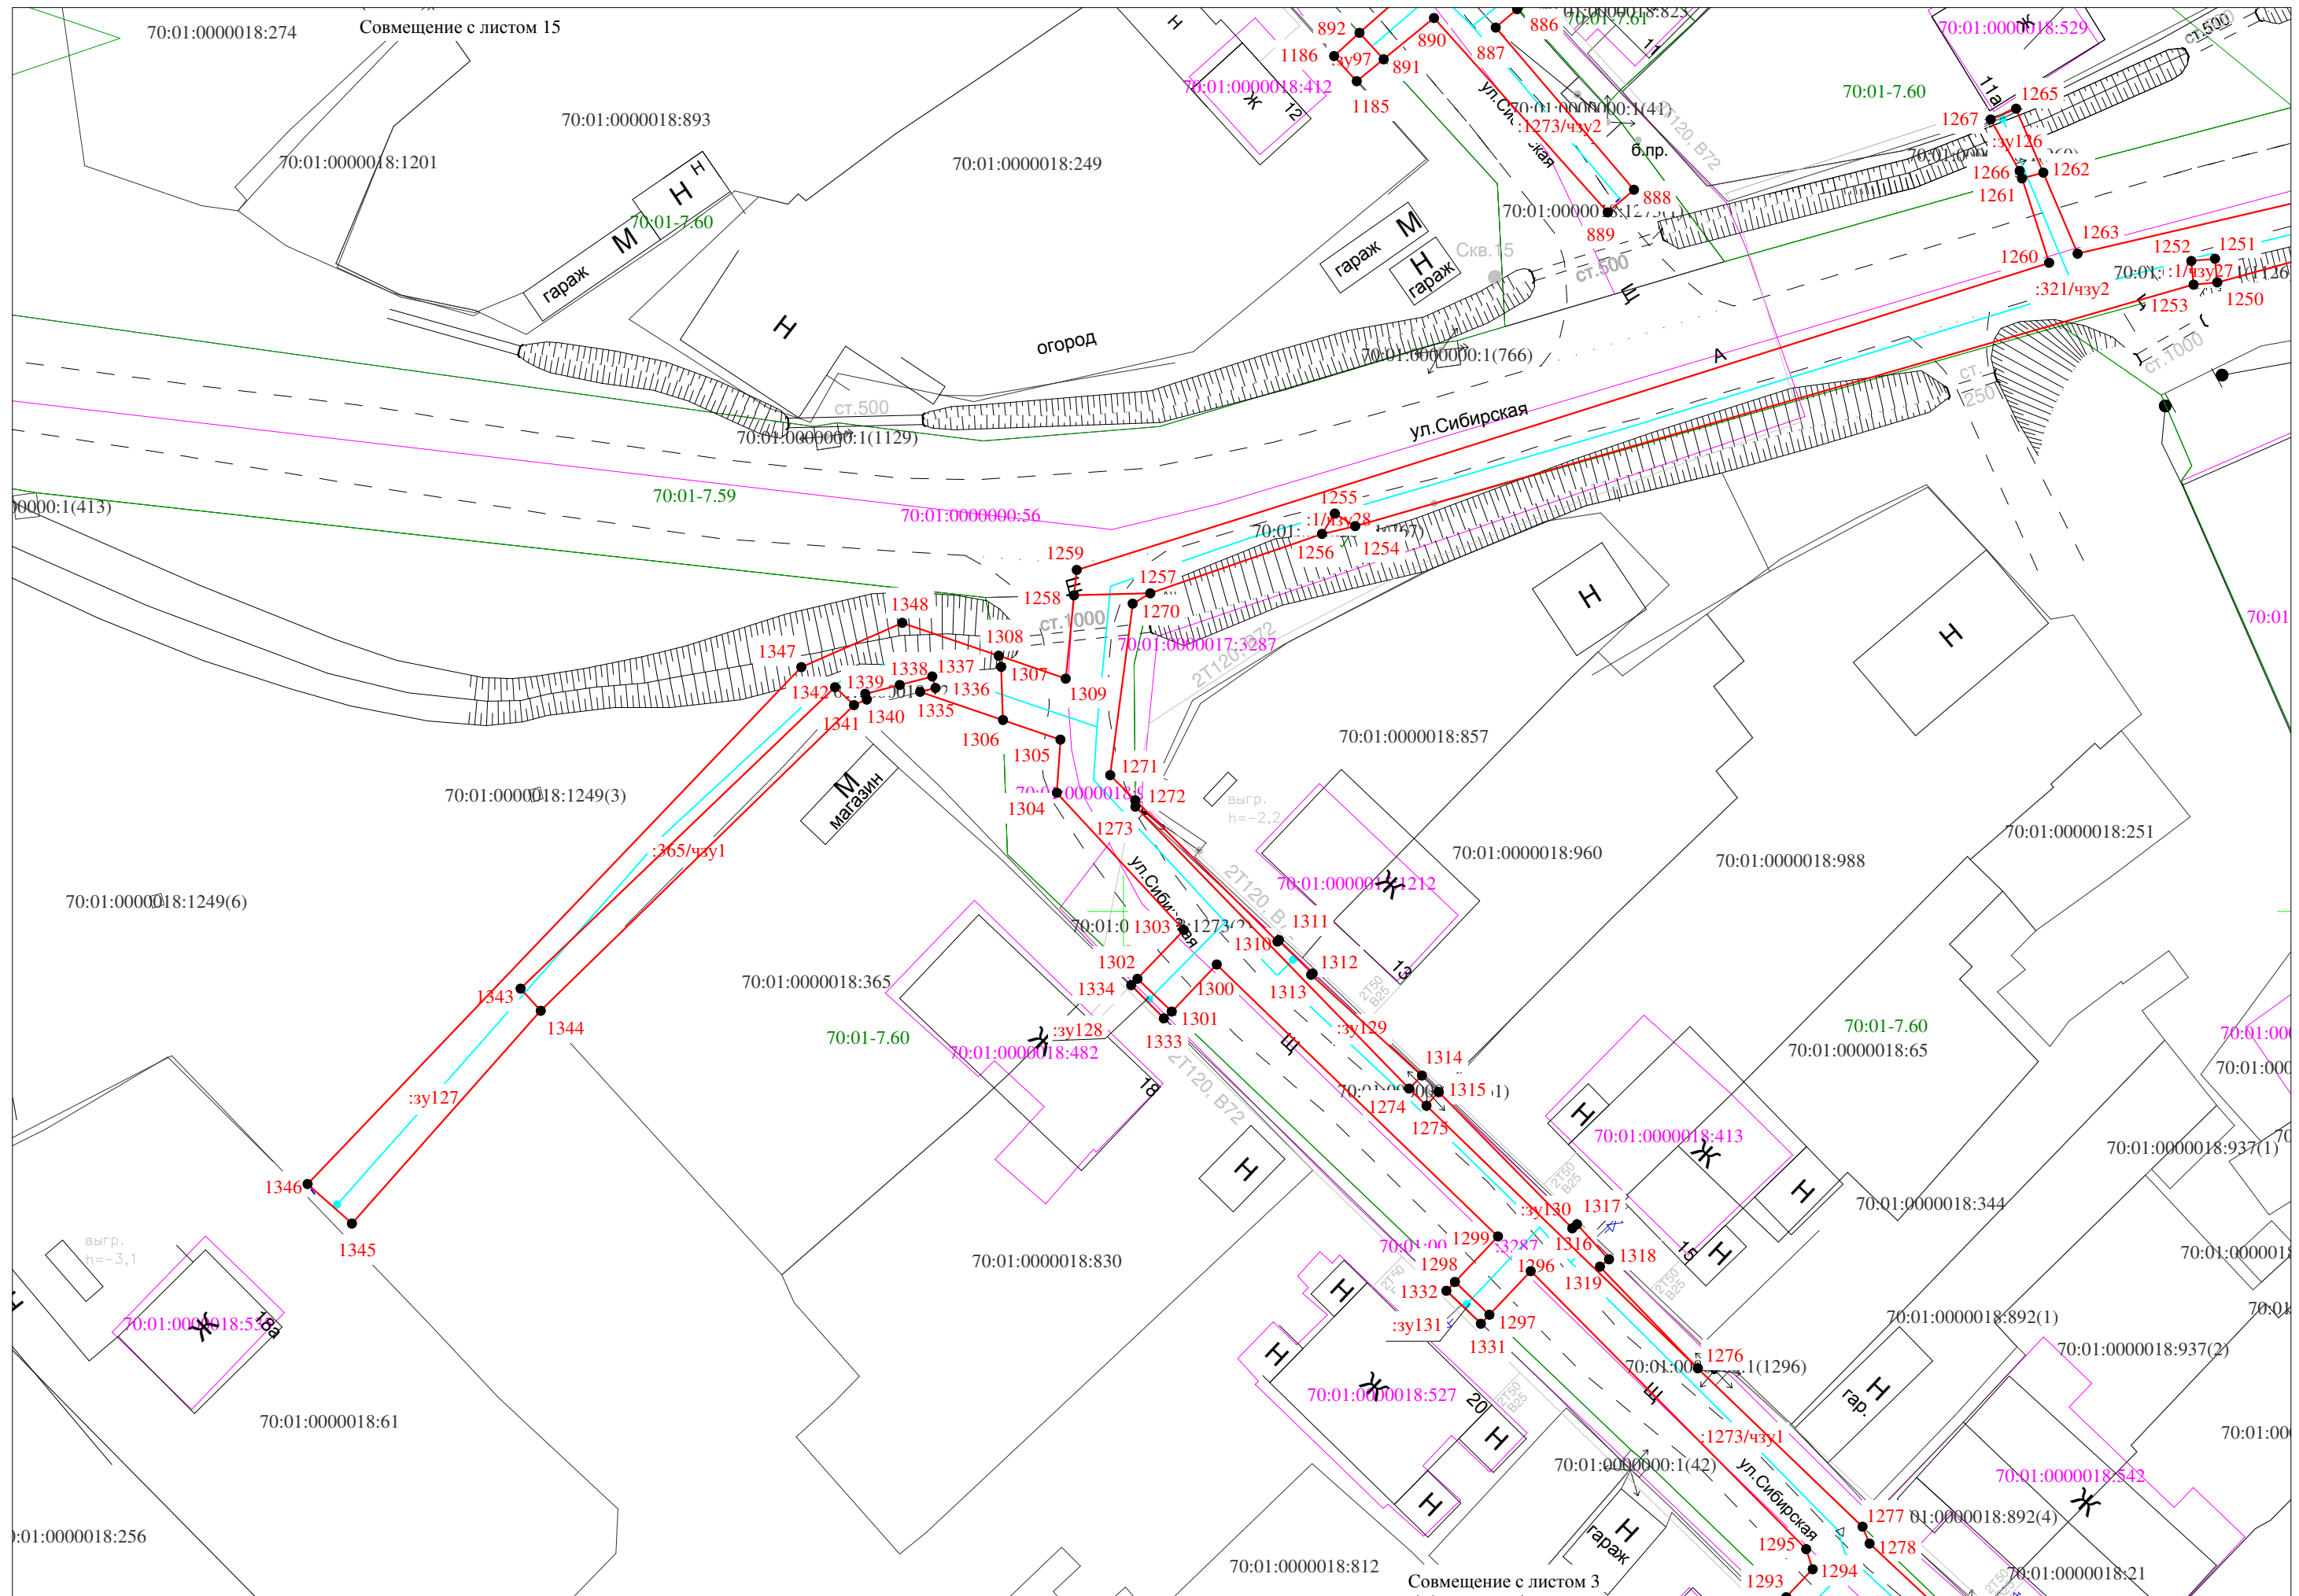


Схема расположения границ публичного сервитута




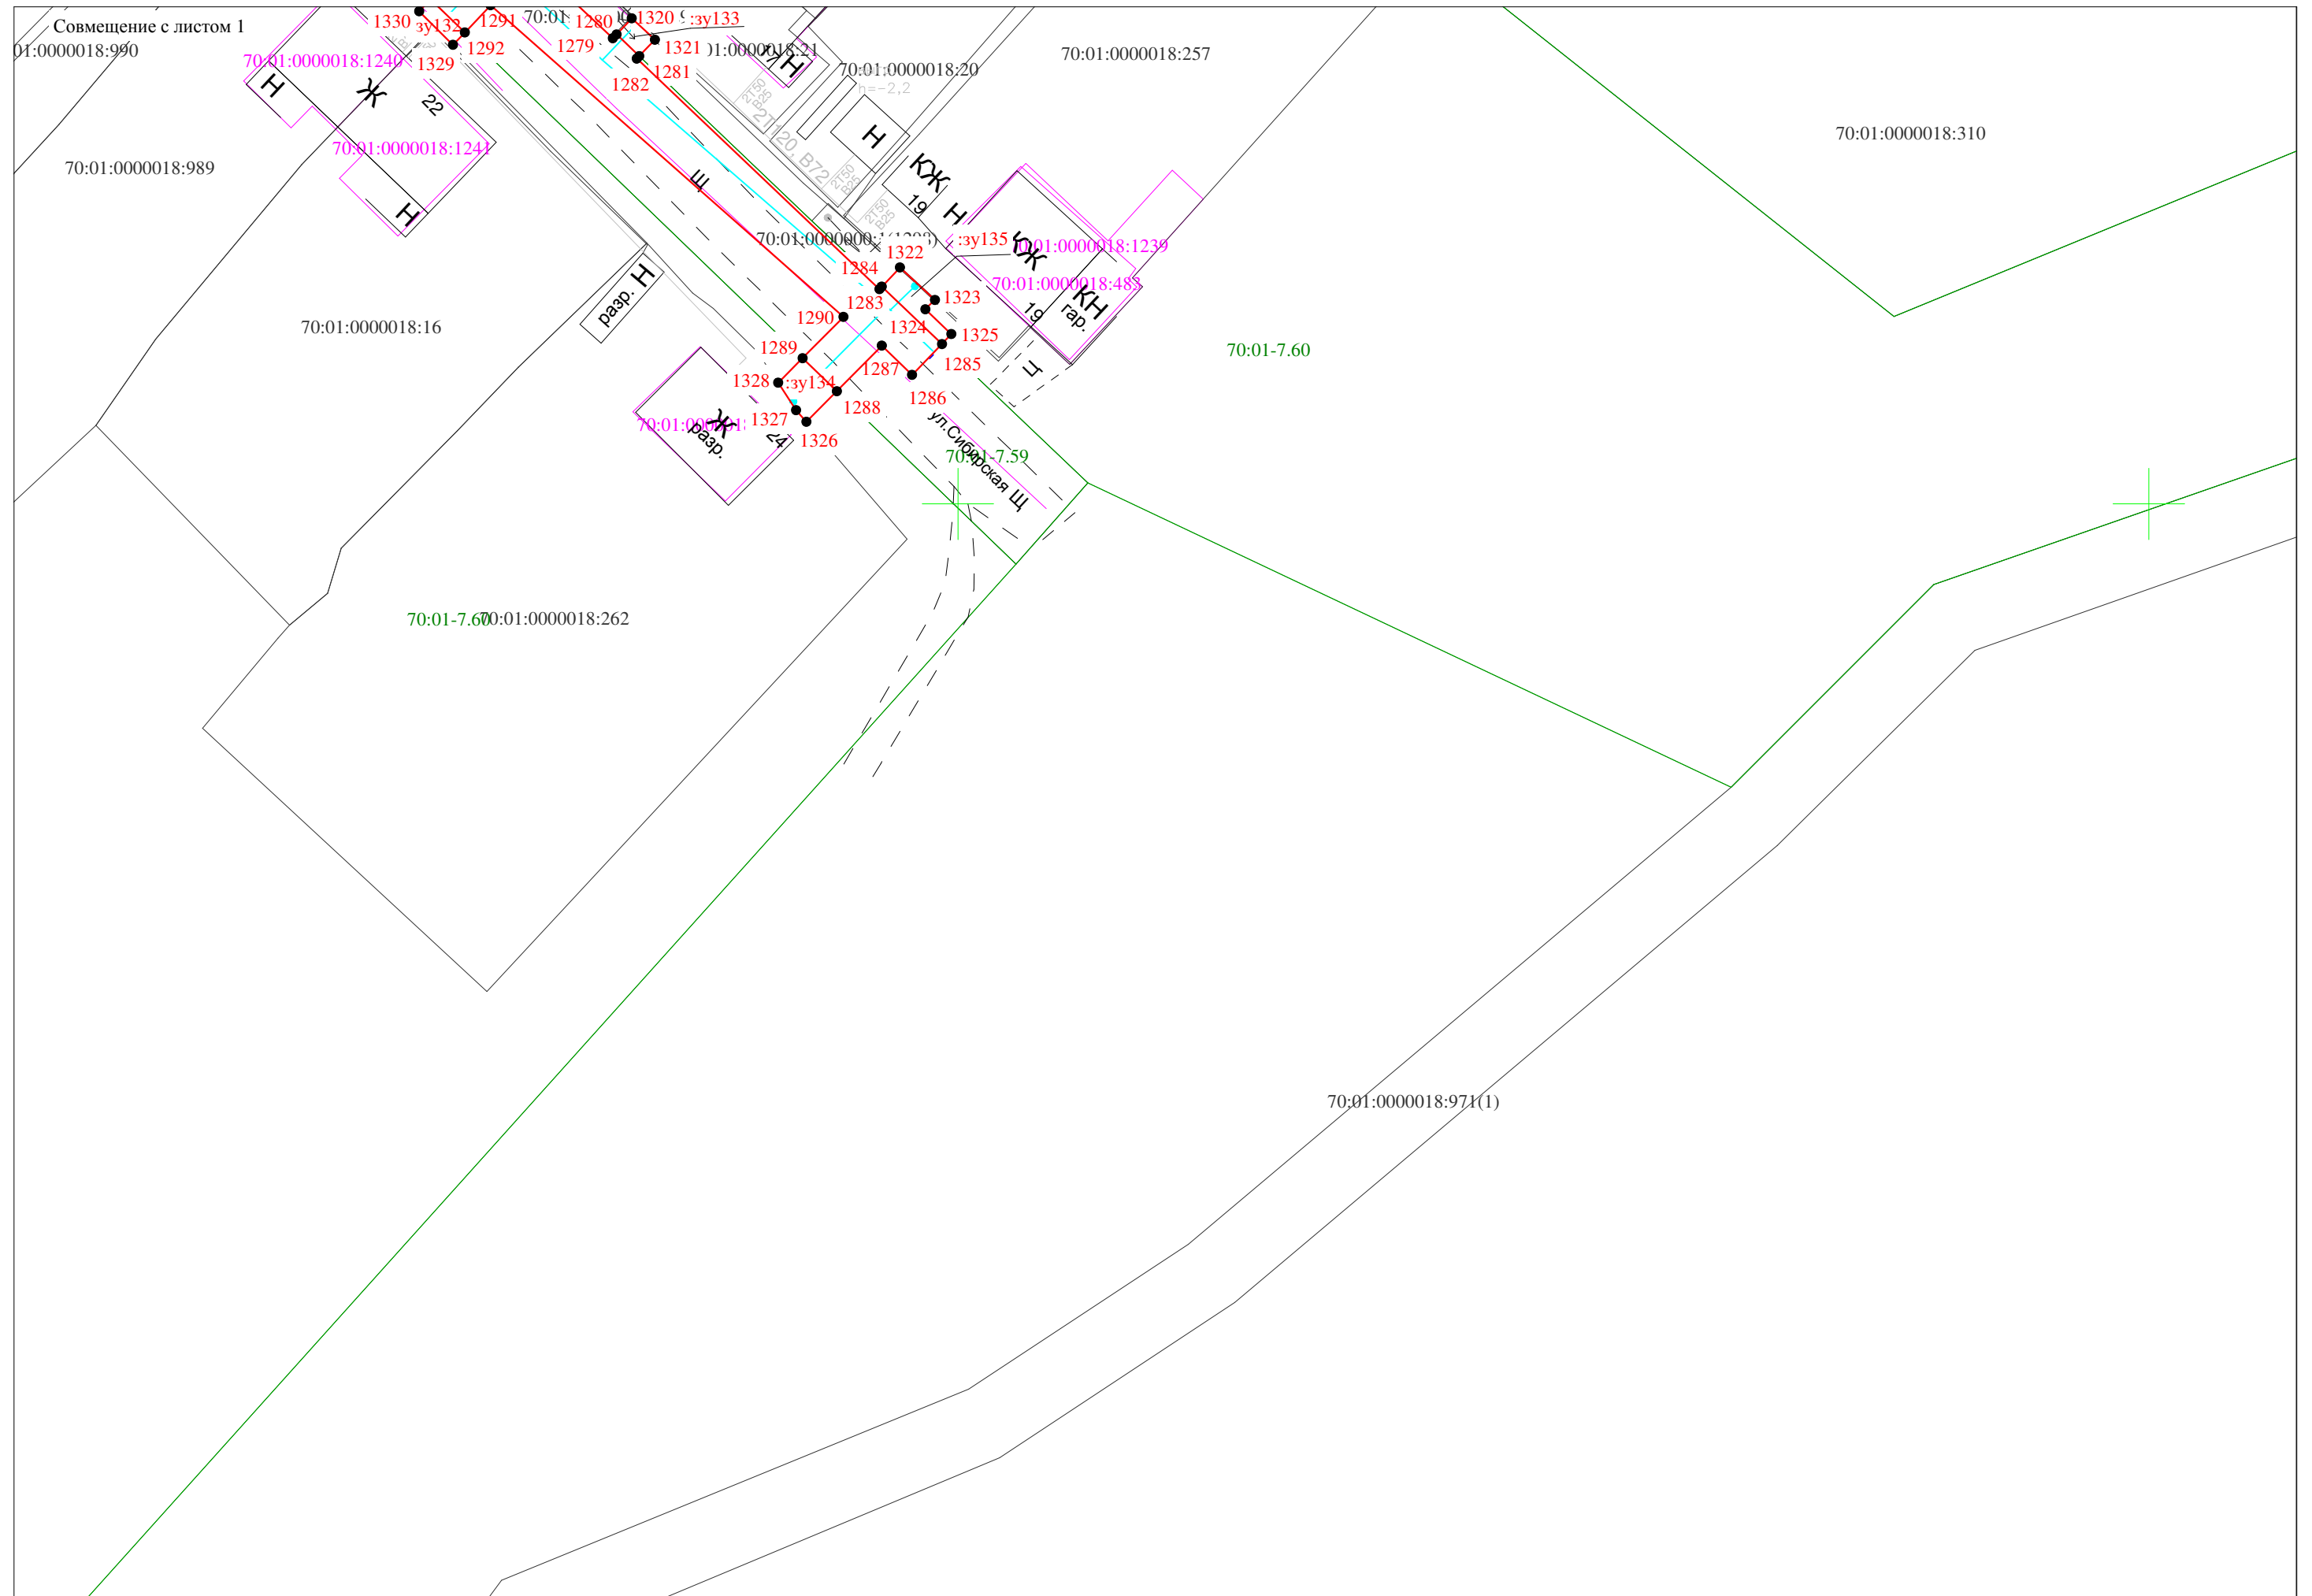


Схема расположения границ публичного сервитута

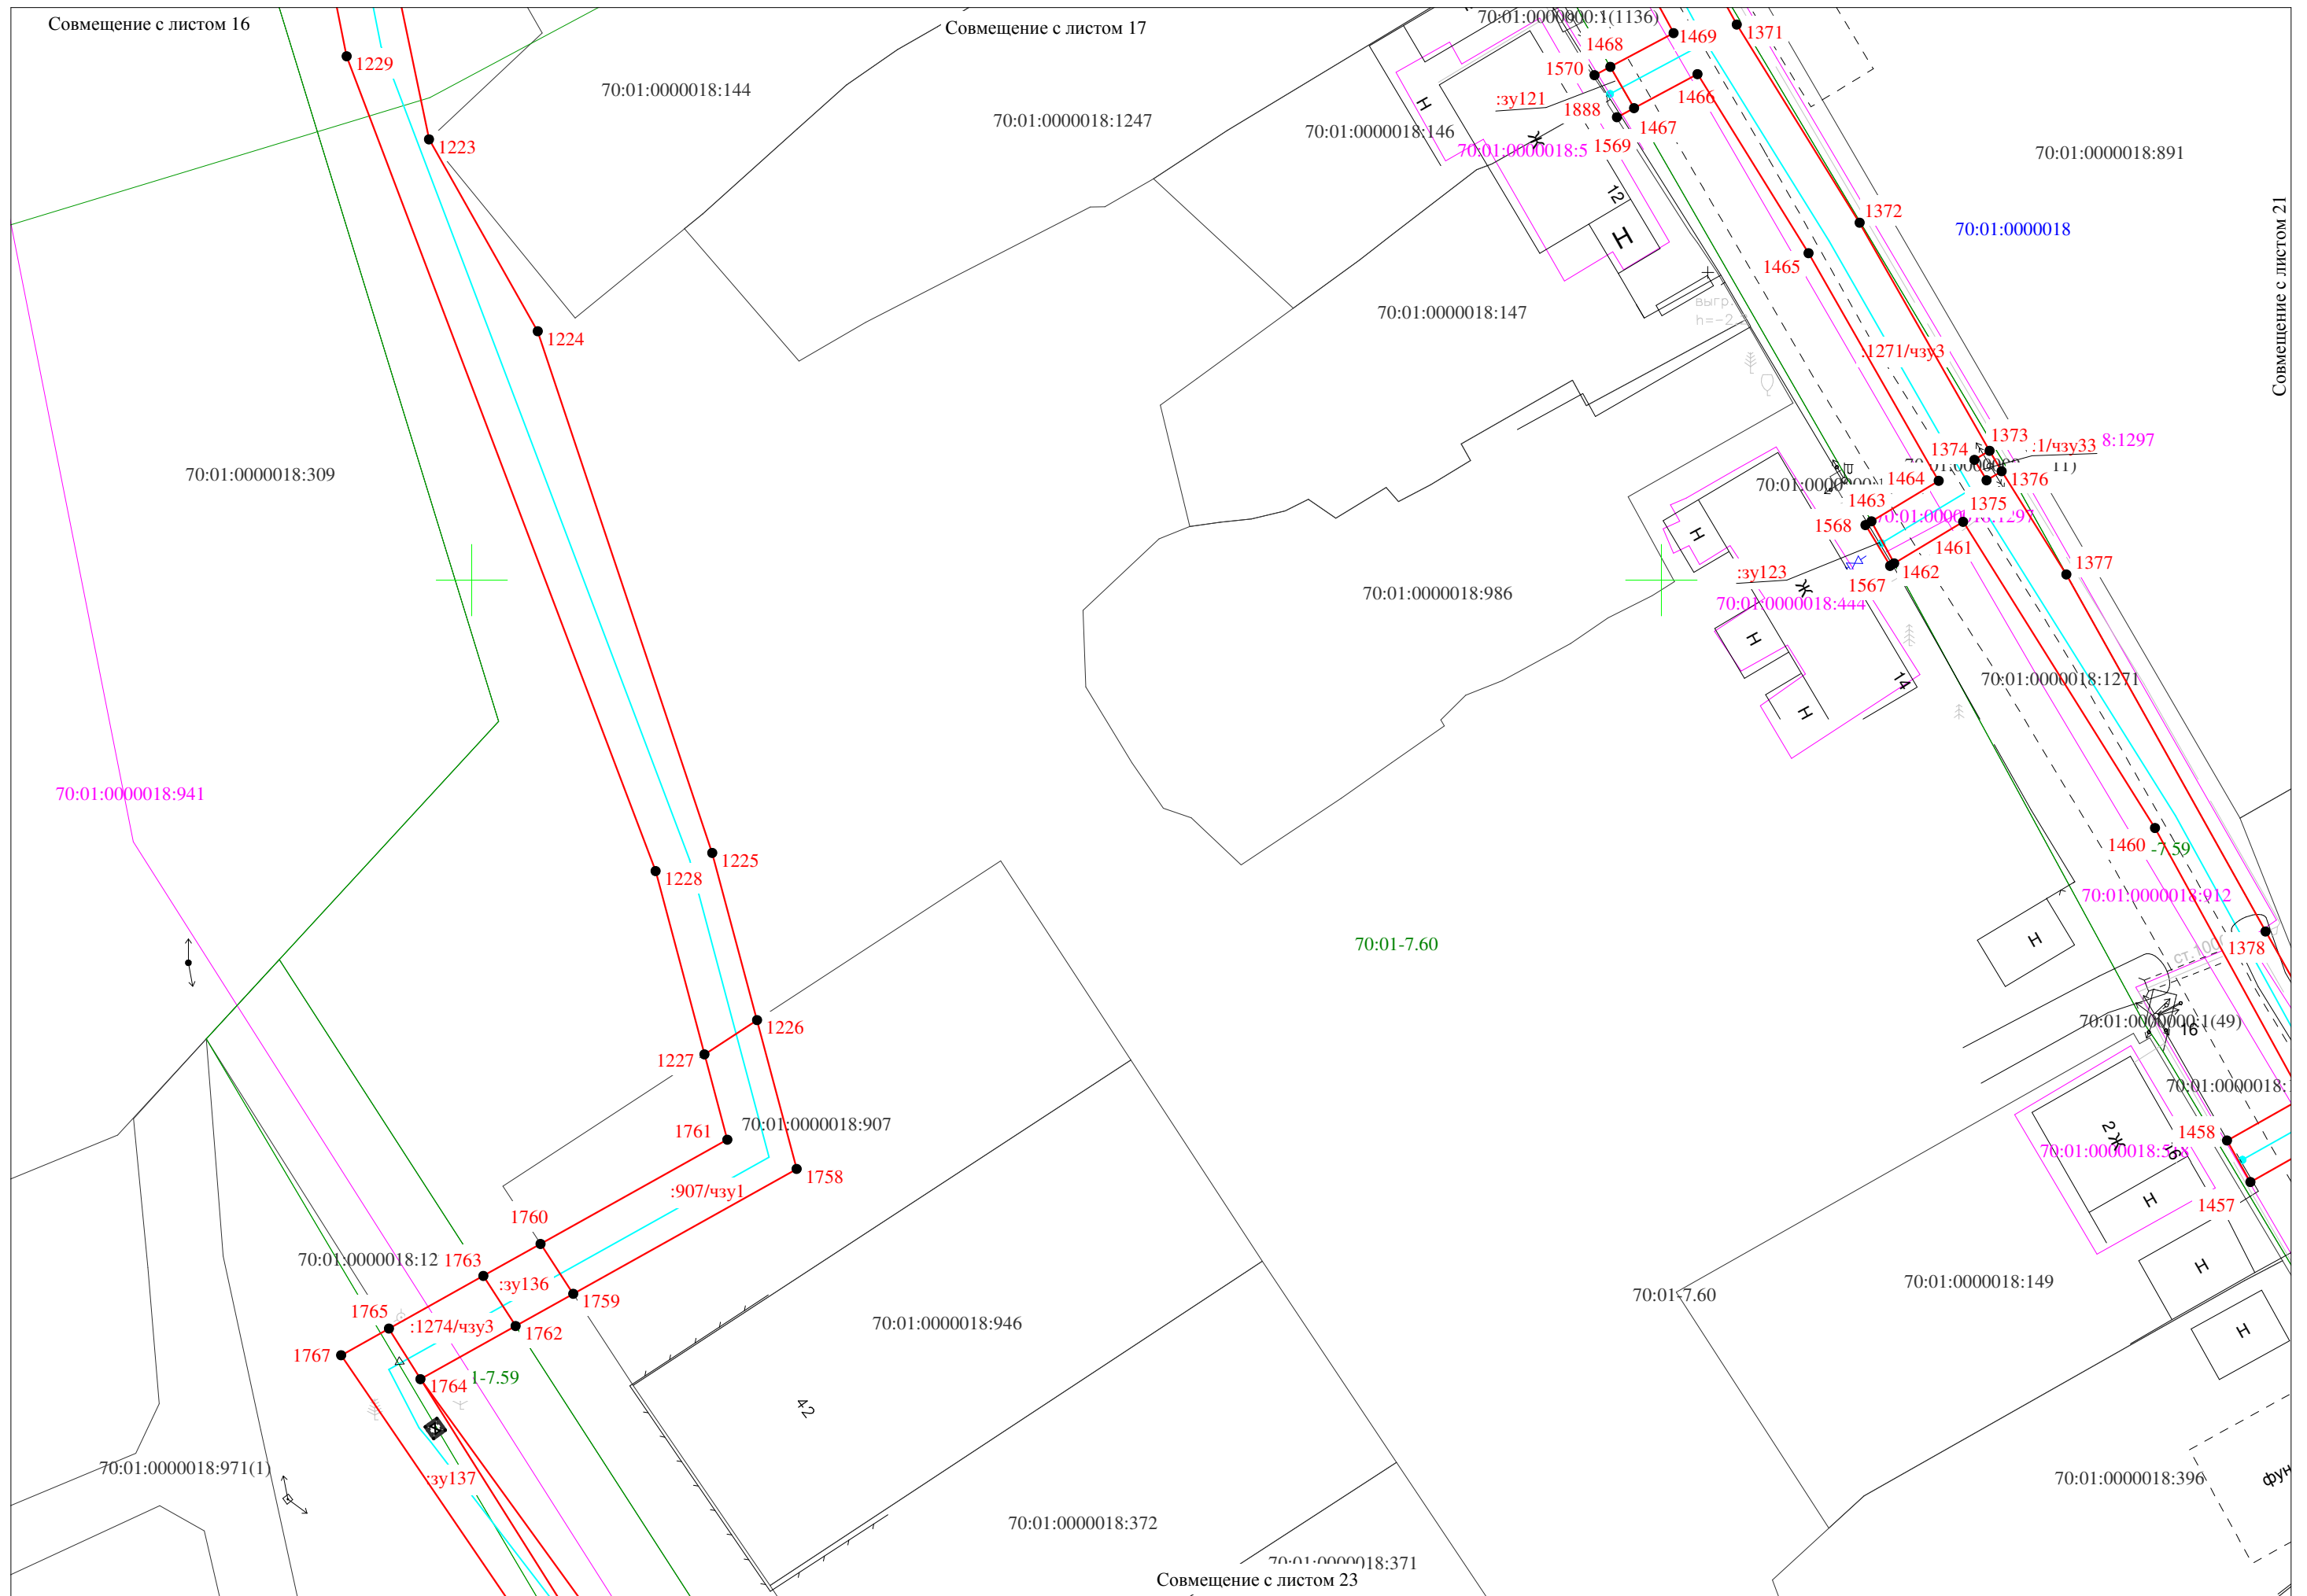


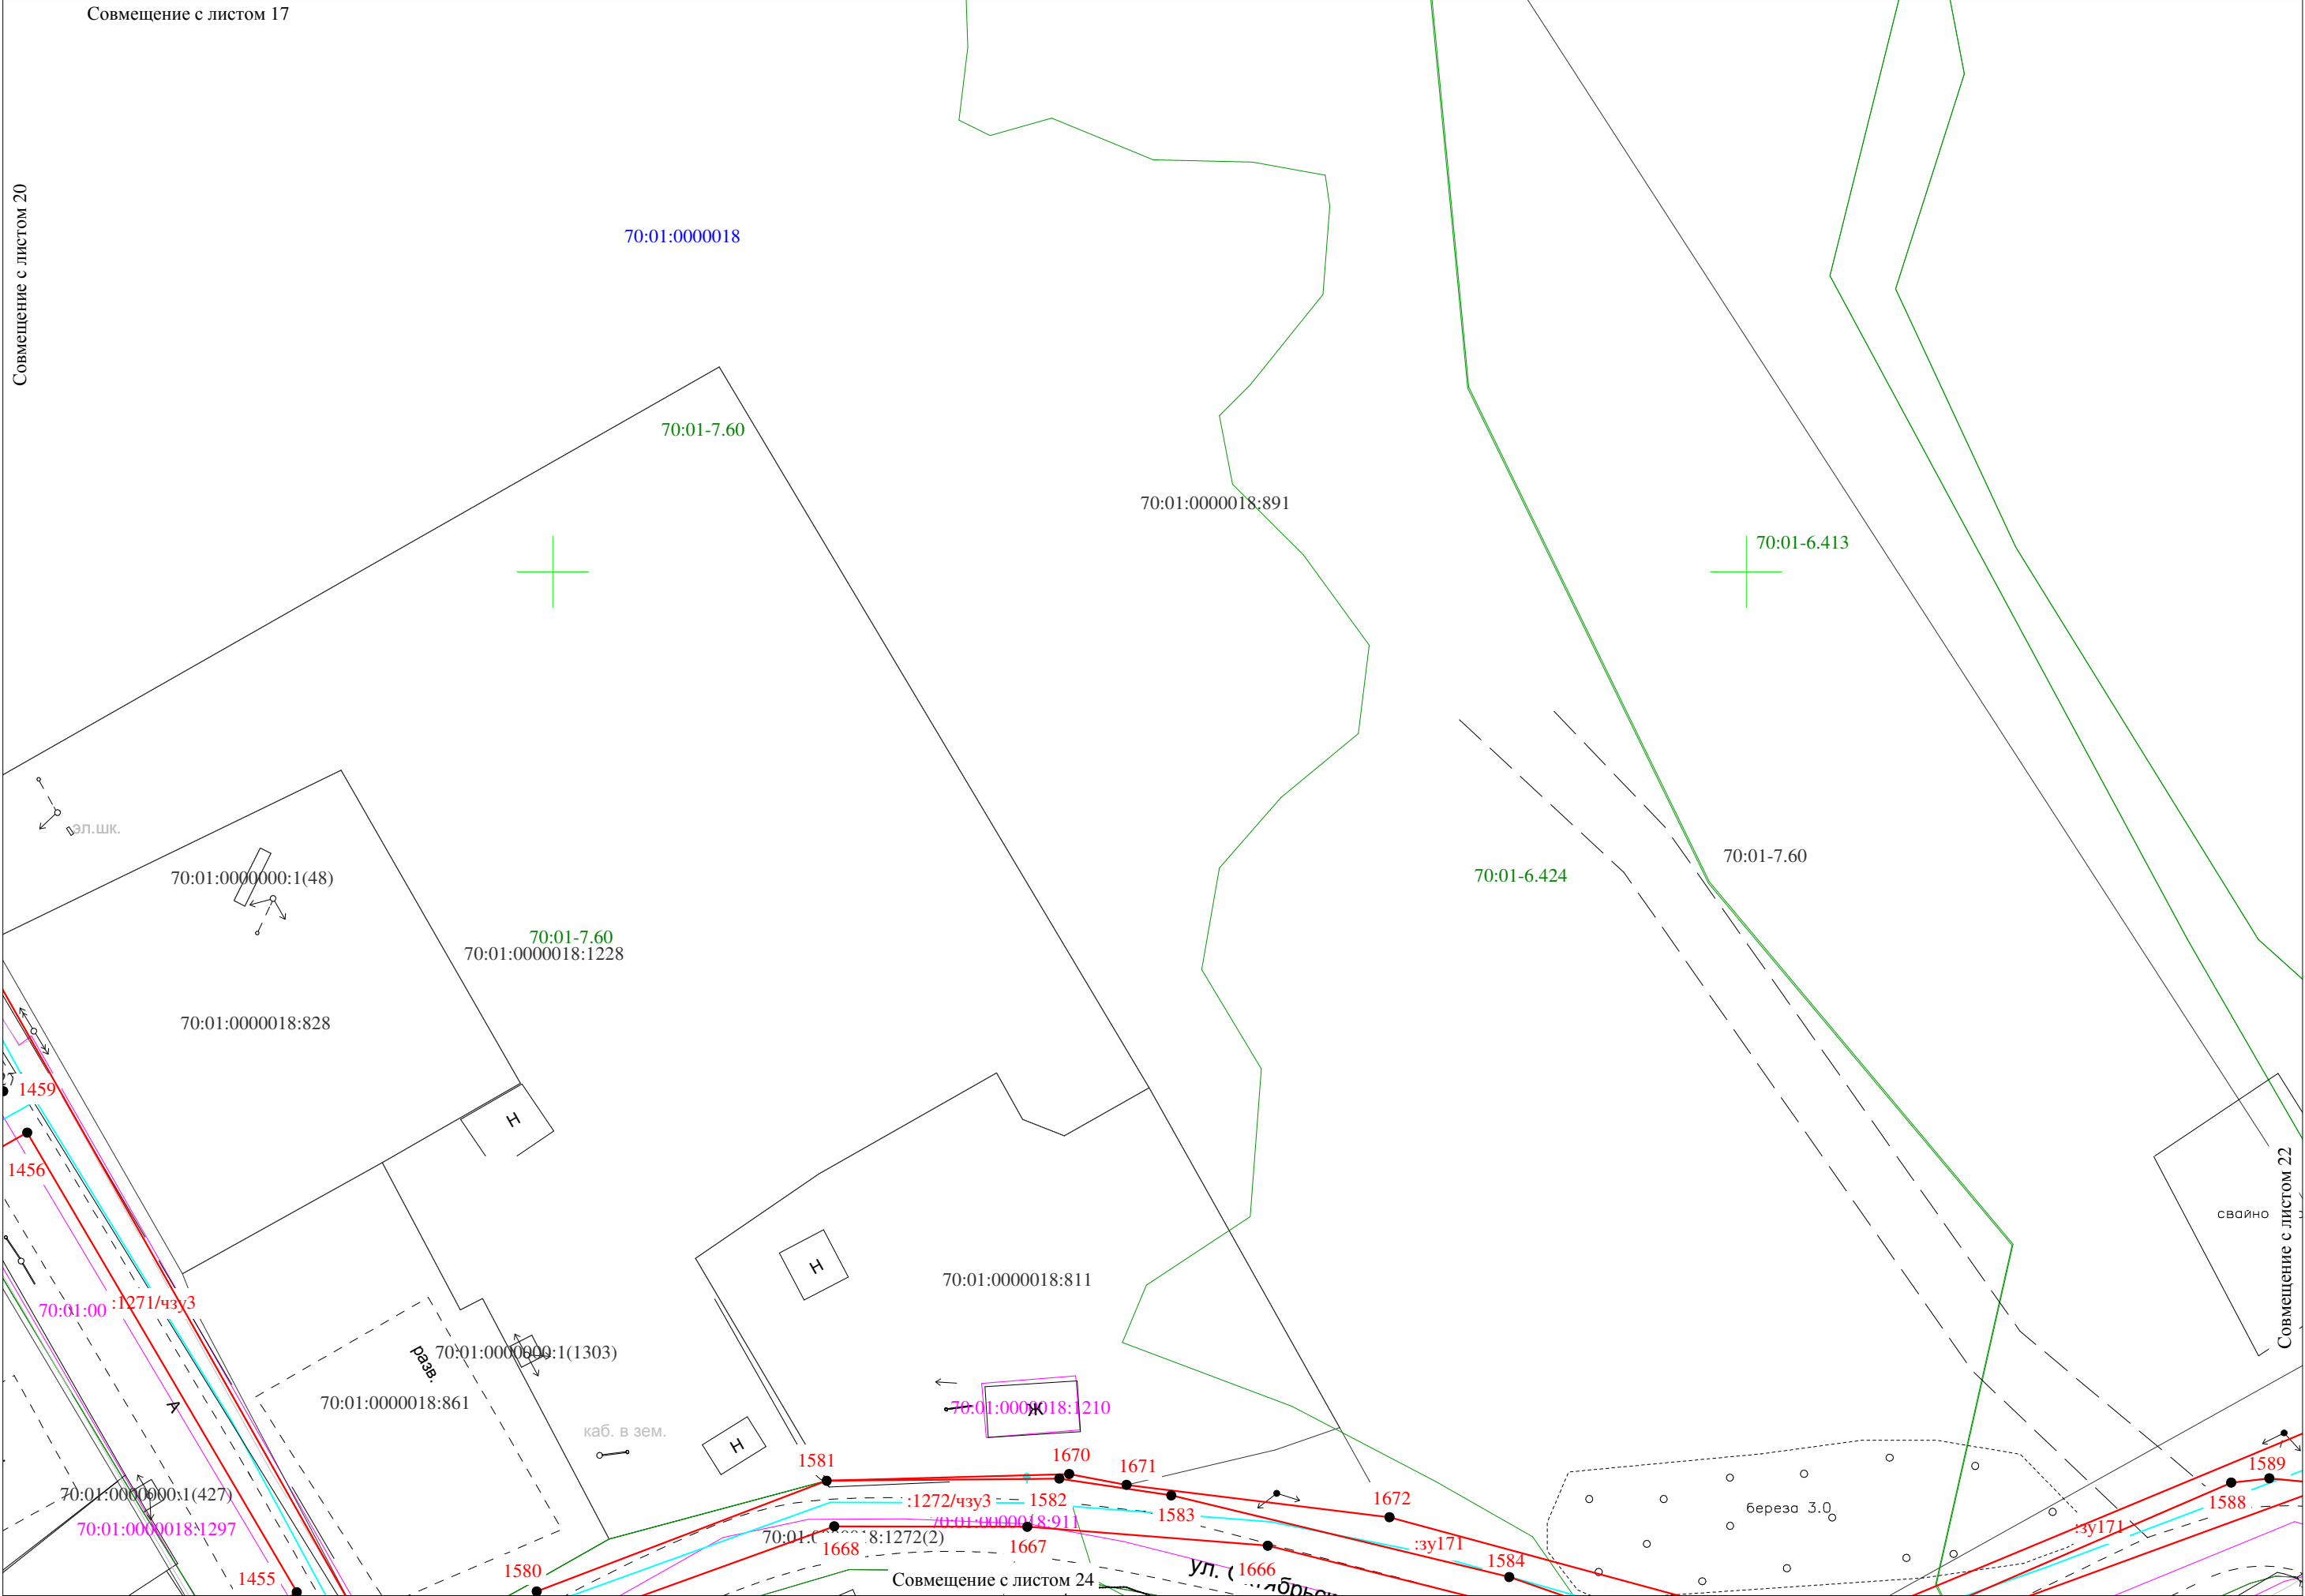

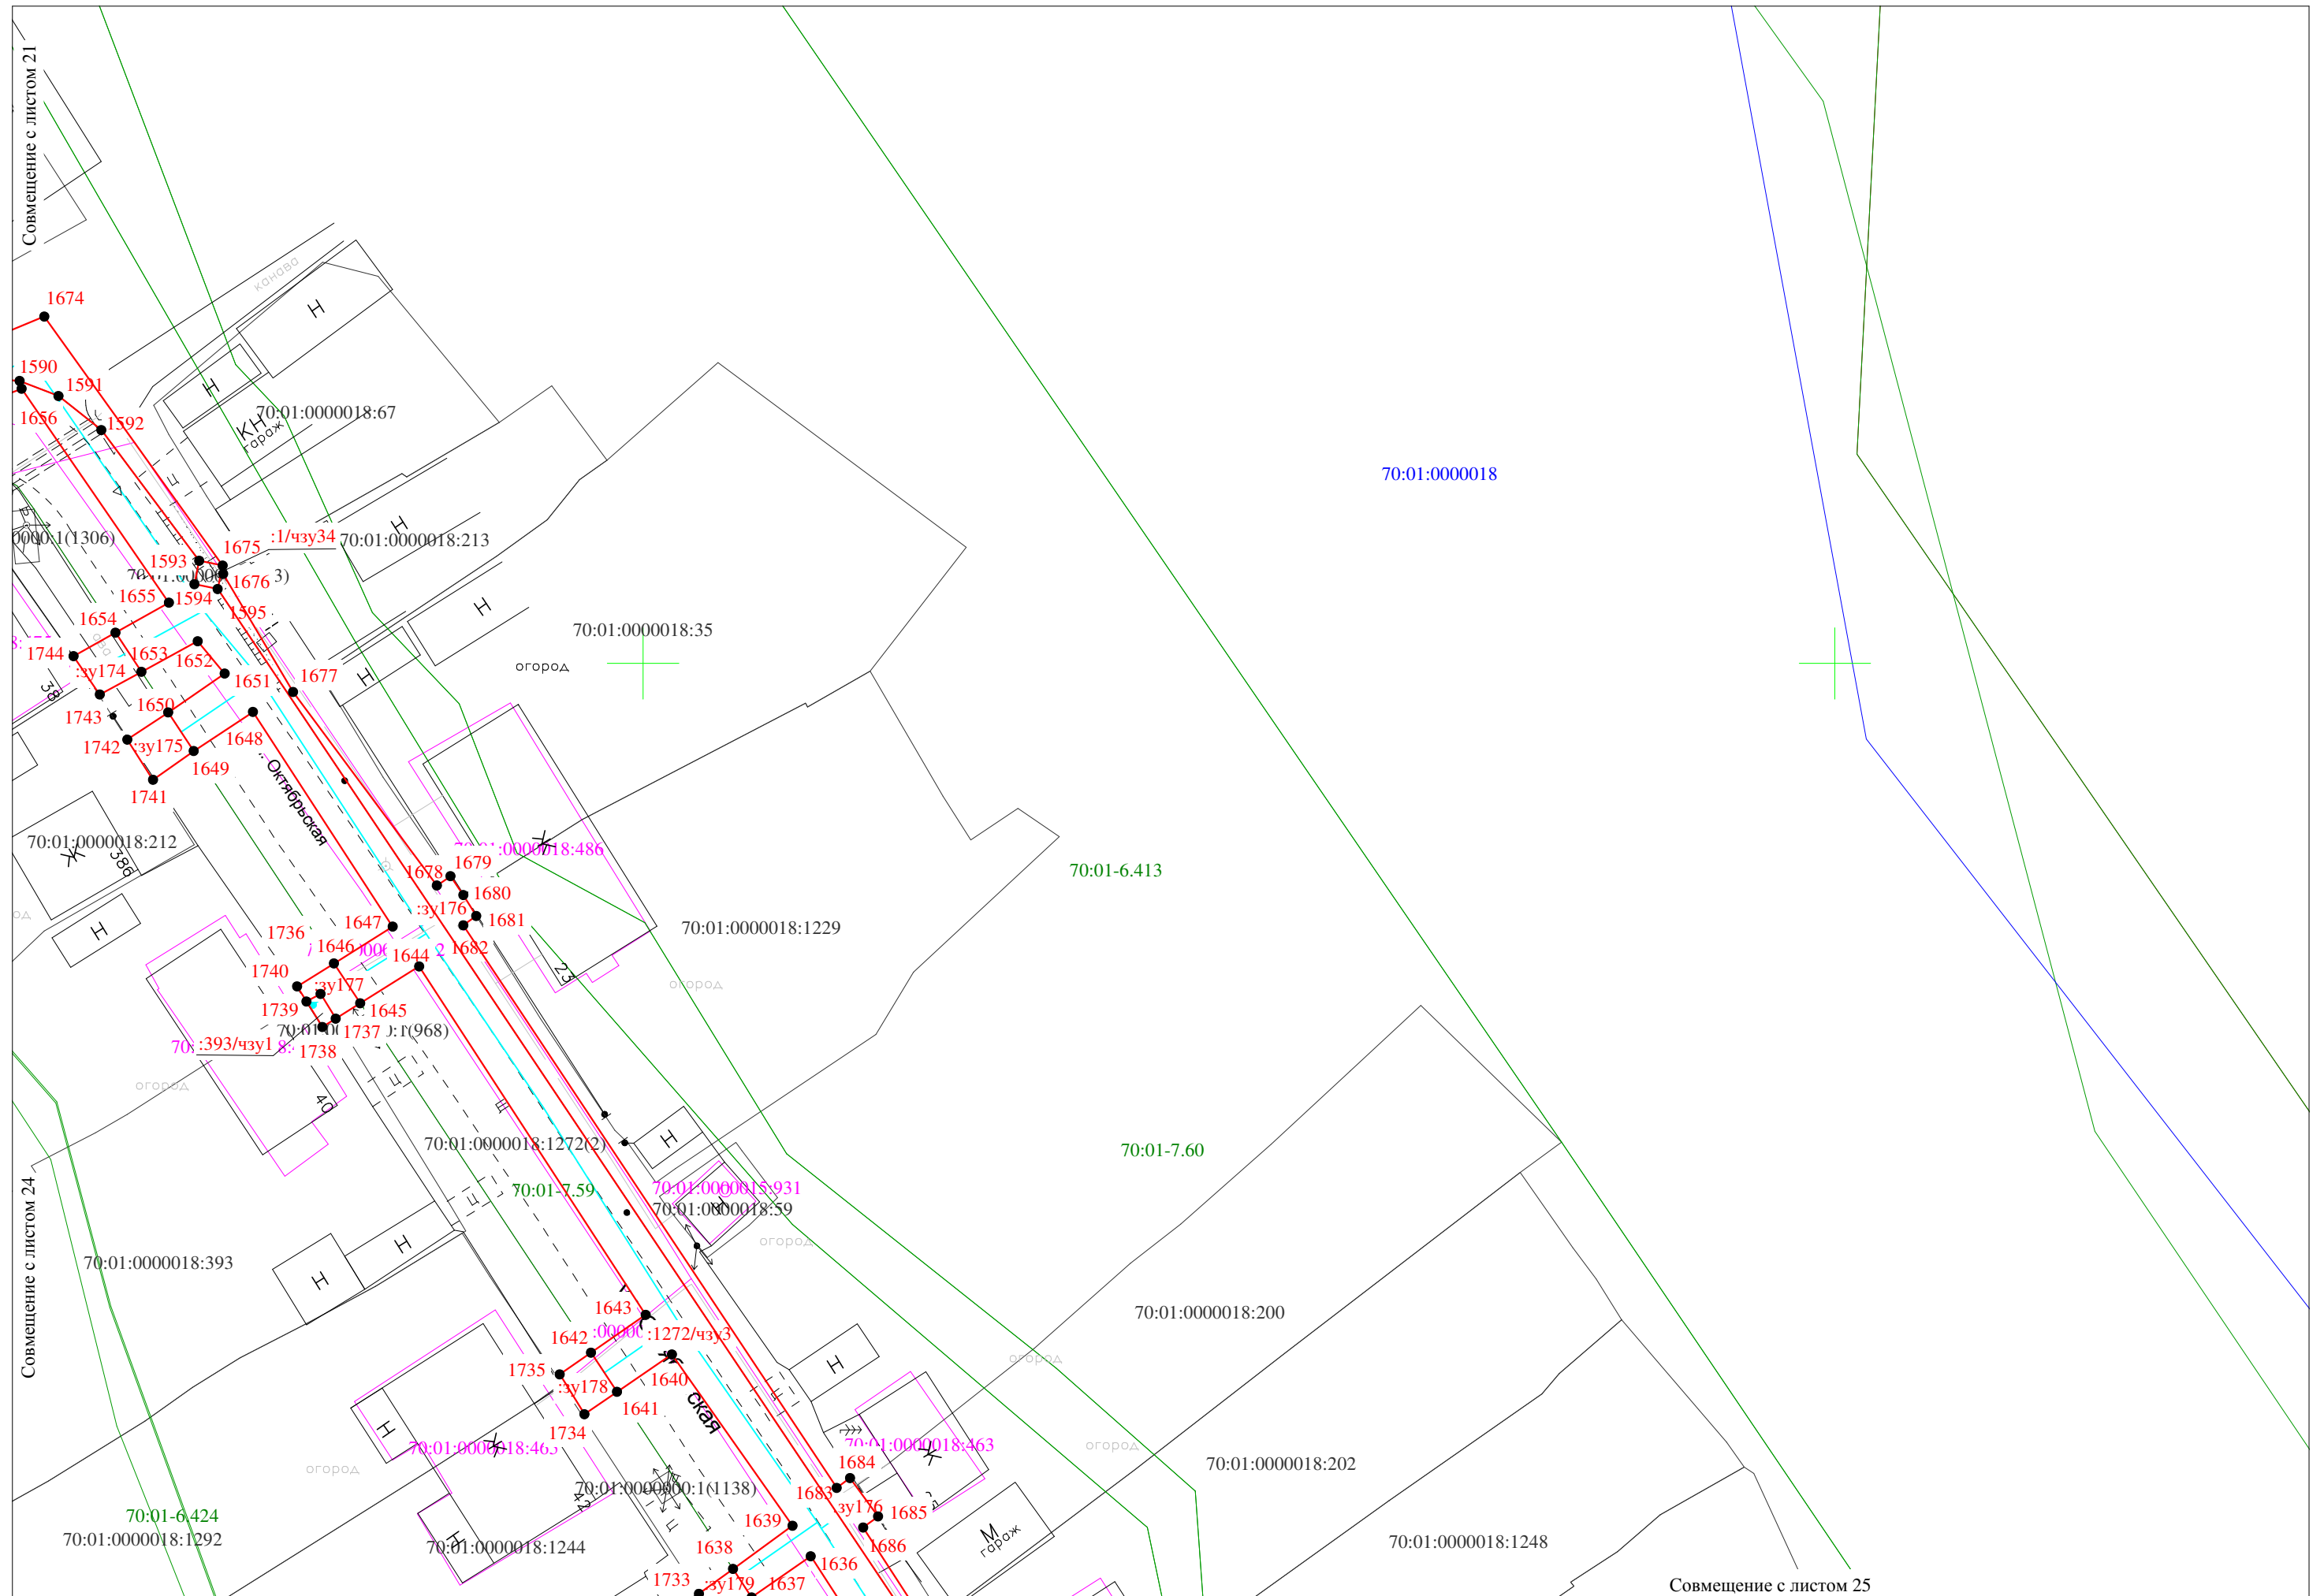


Масштаб 1:500

Схема расположения границ публичного сервитута

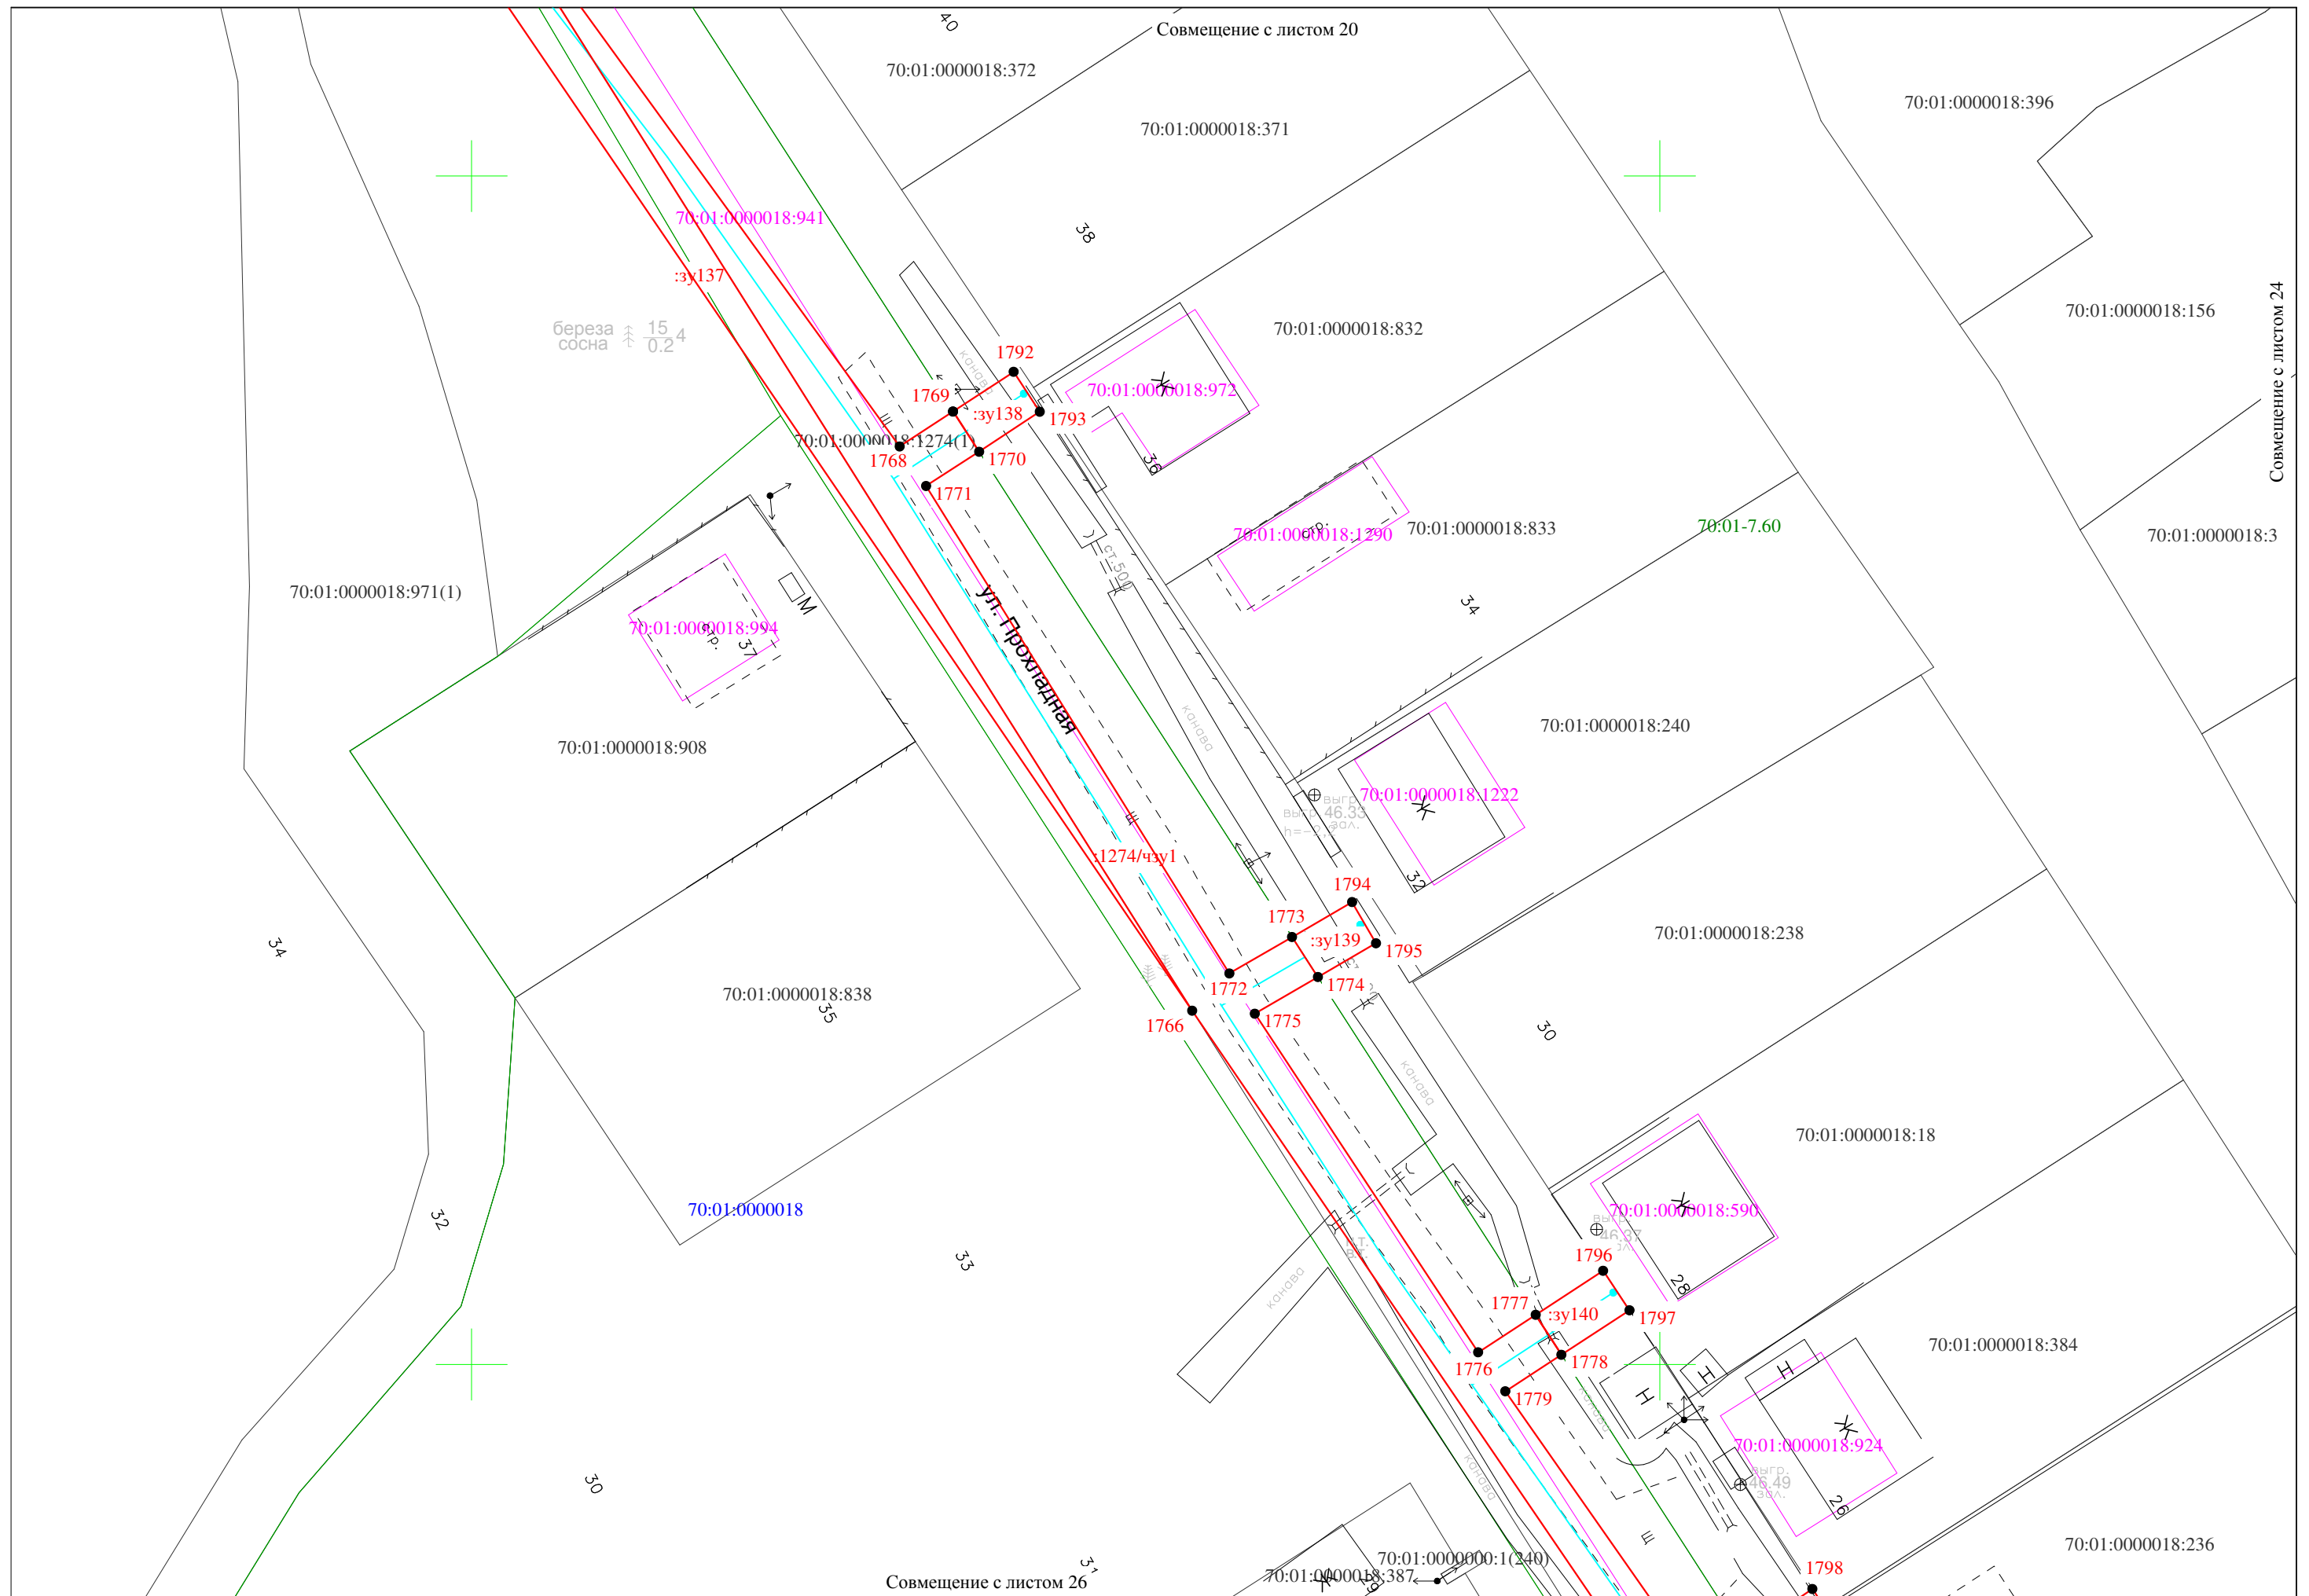


Масштаб 1:500

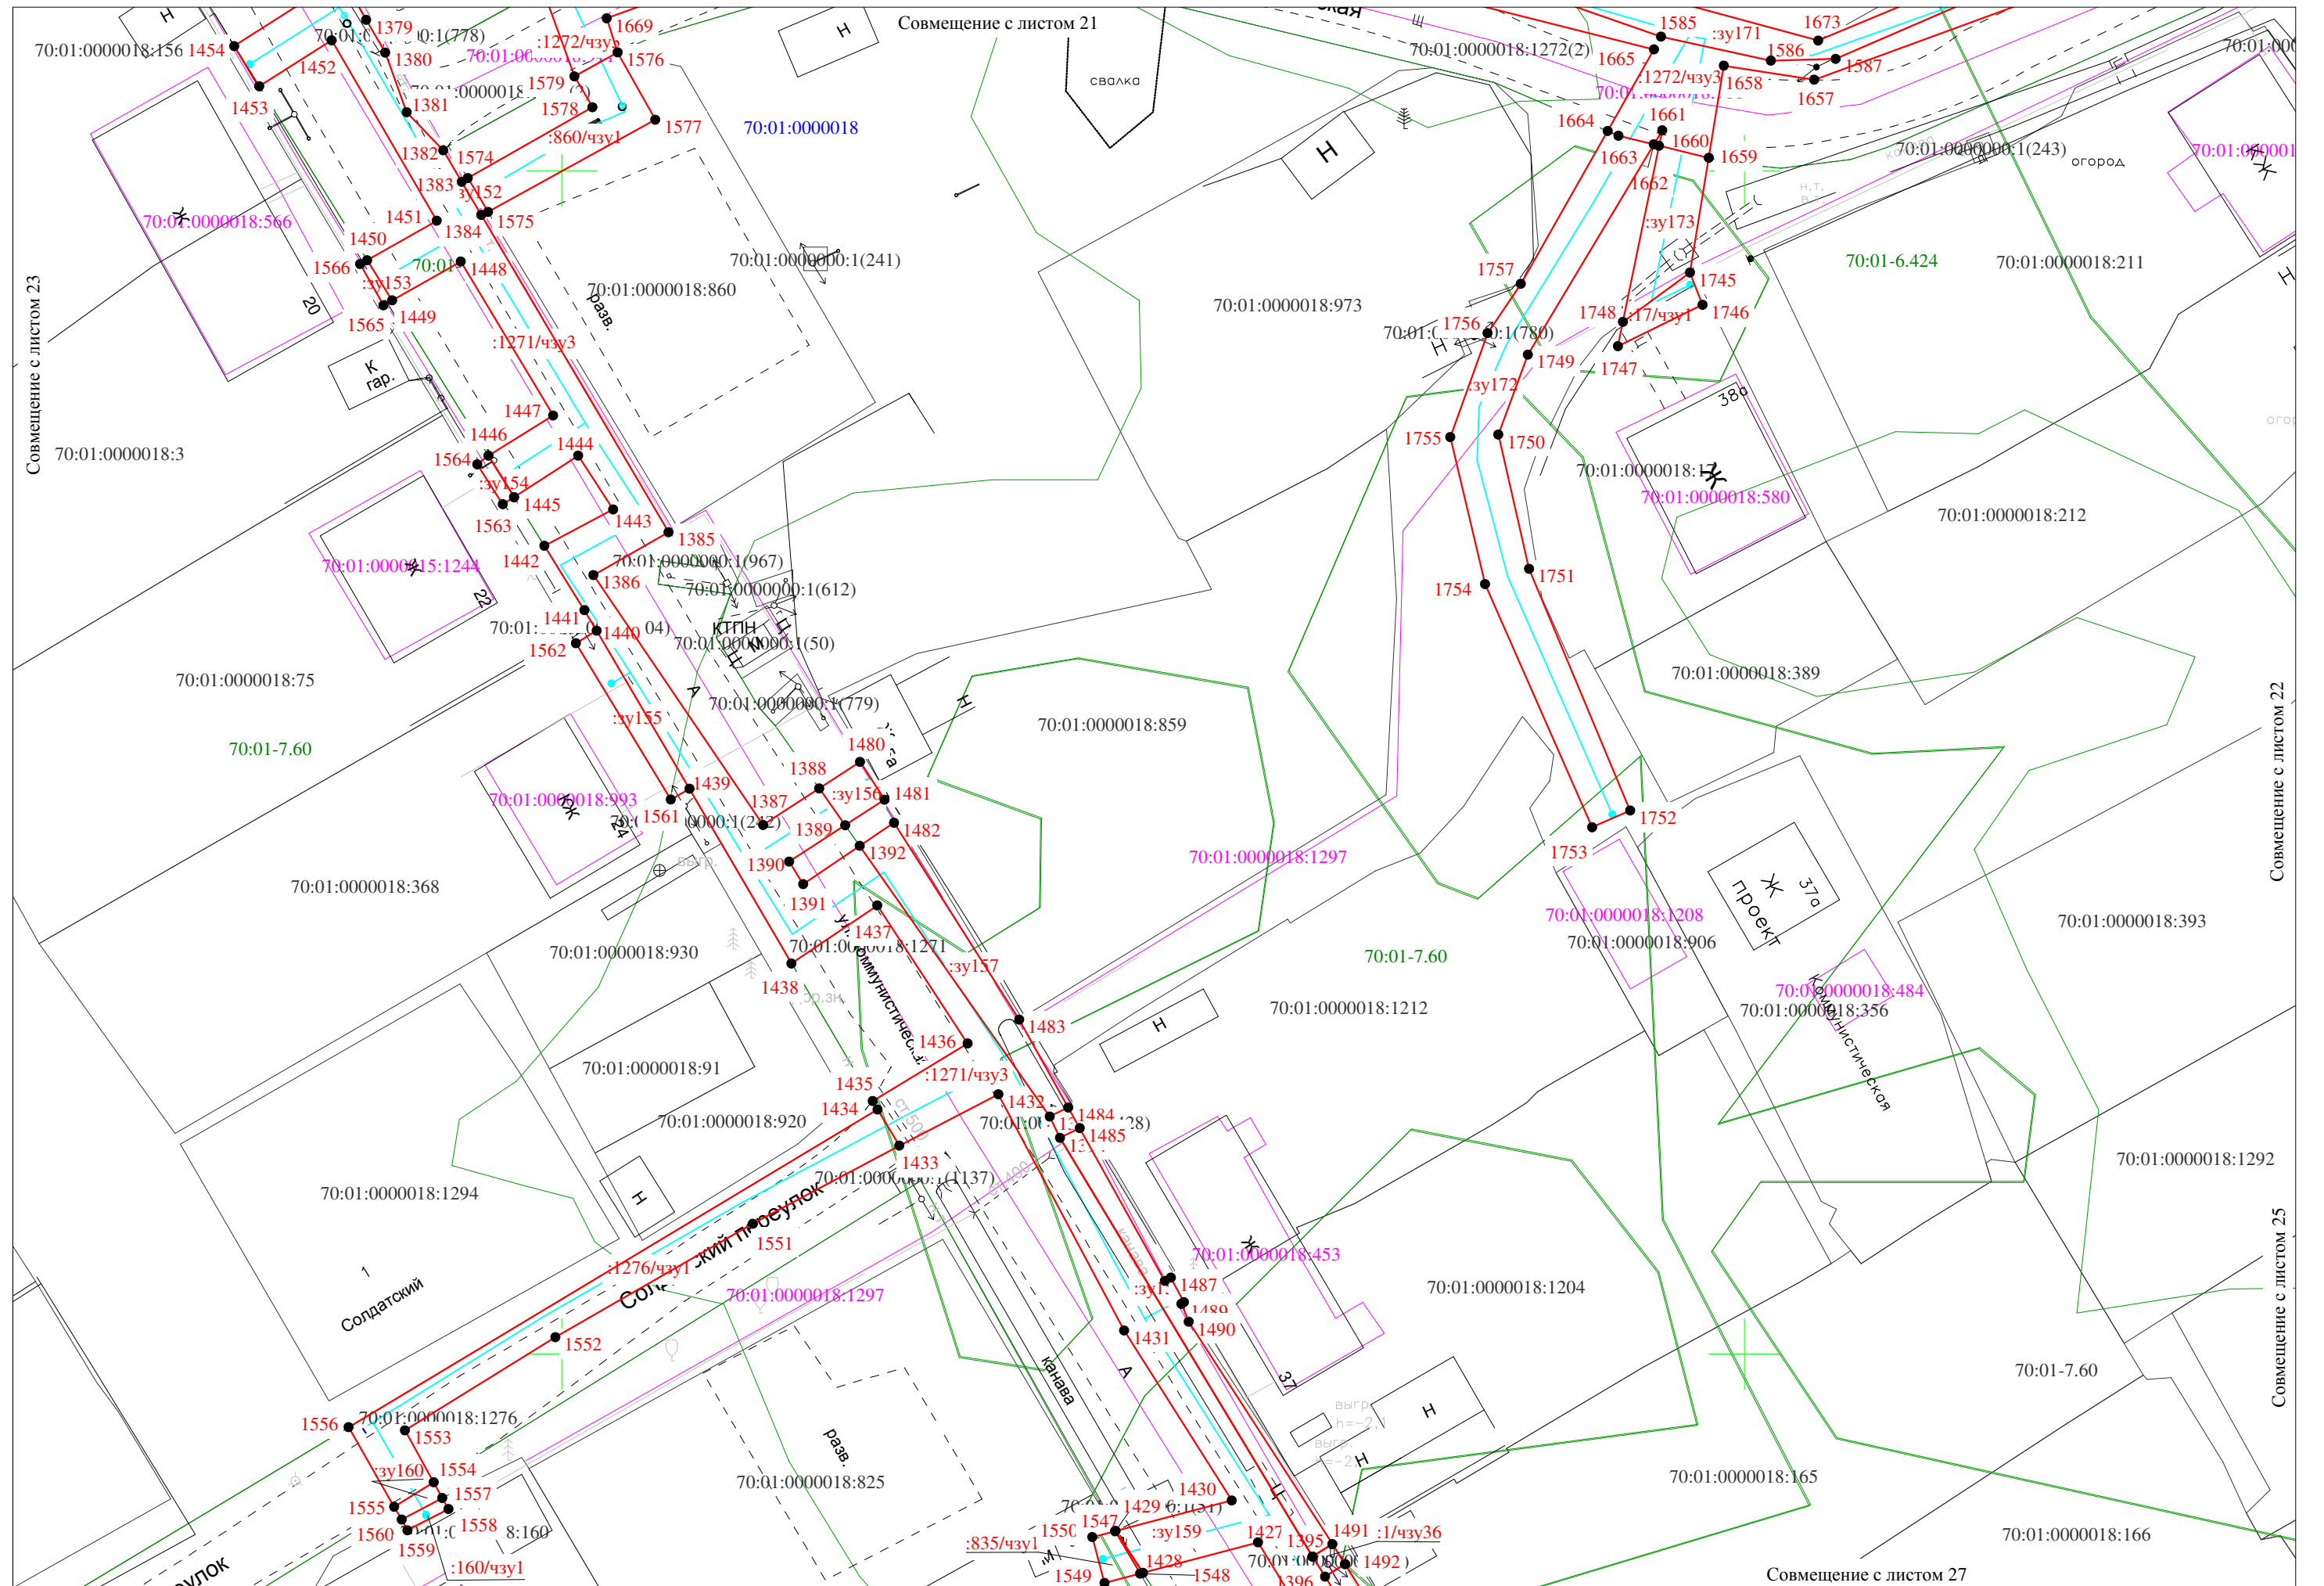

Масштаб 1:500


Схема расположения границ публичного сервитута

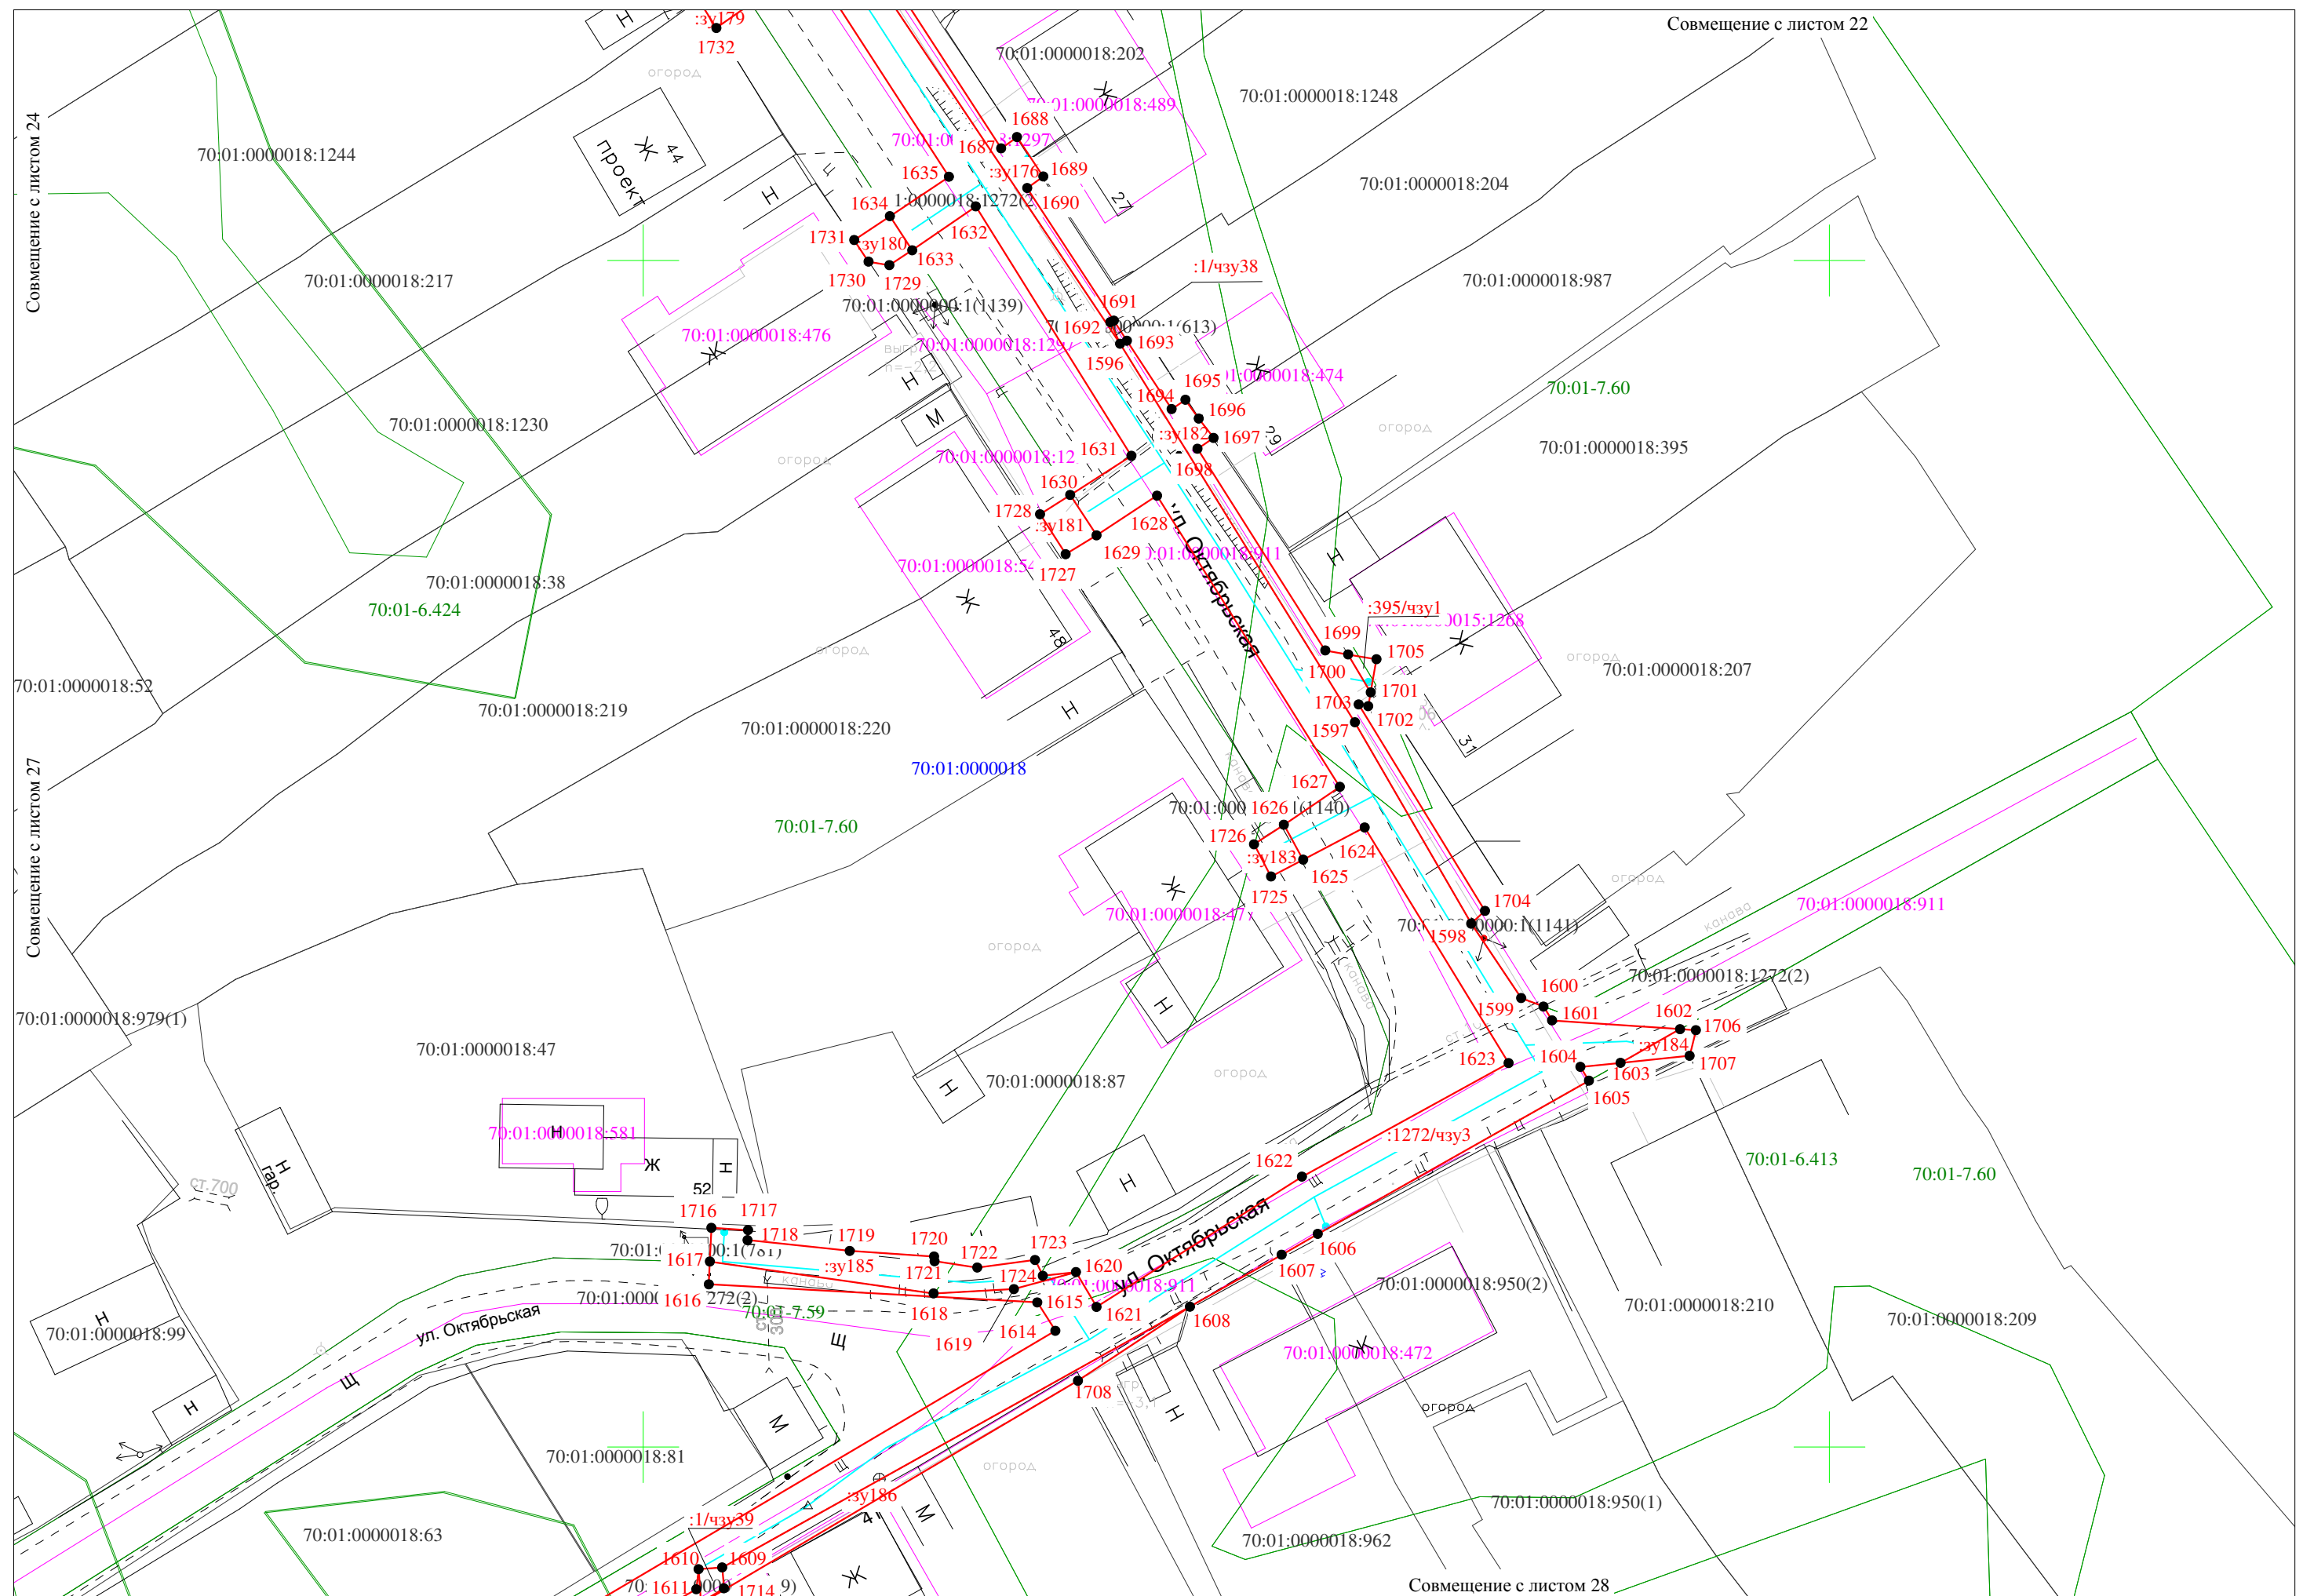

Масштаб 1:500

Схема расположения границ публичного сервитута


Совмещение с листом 23

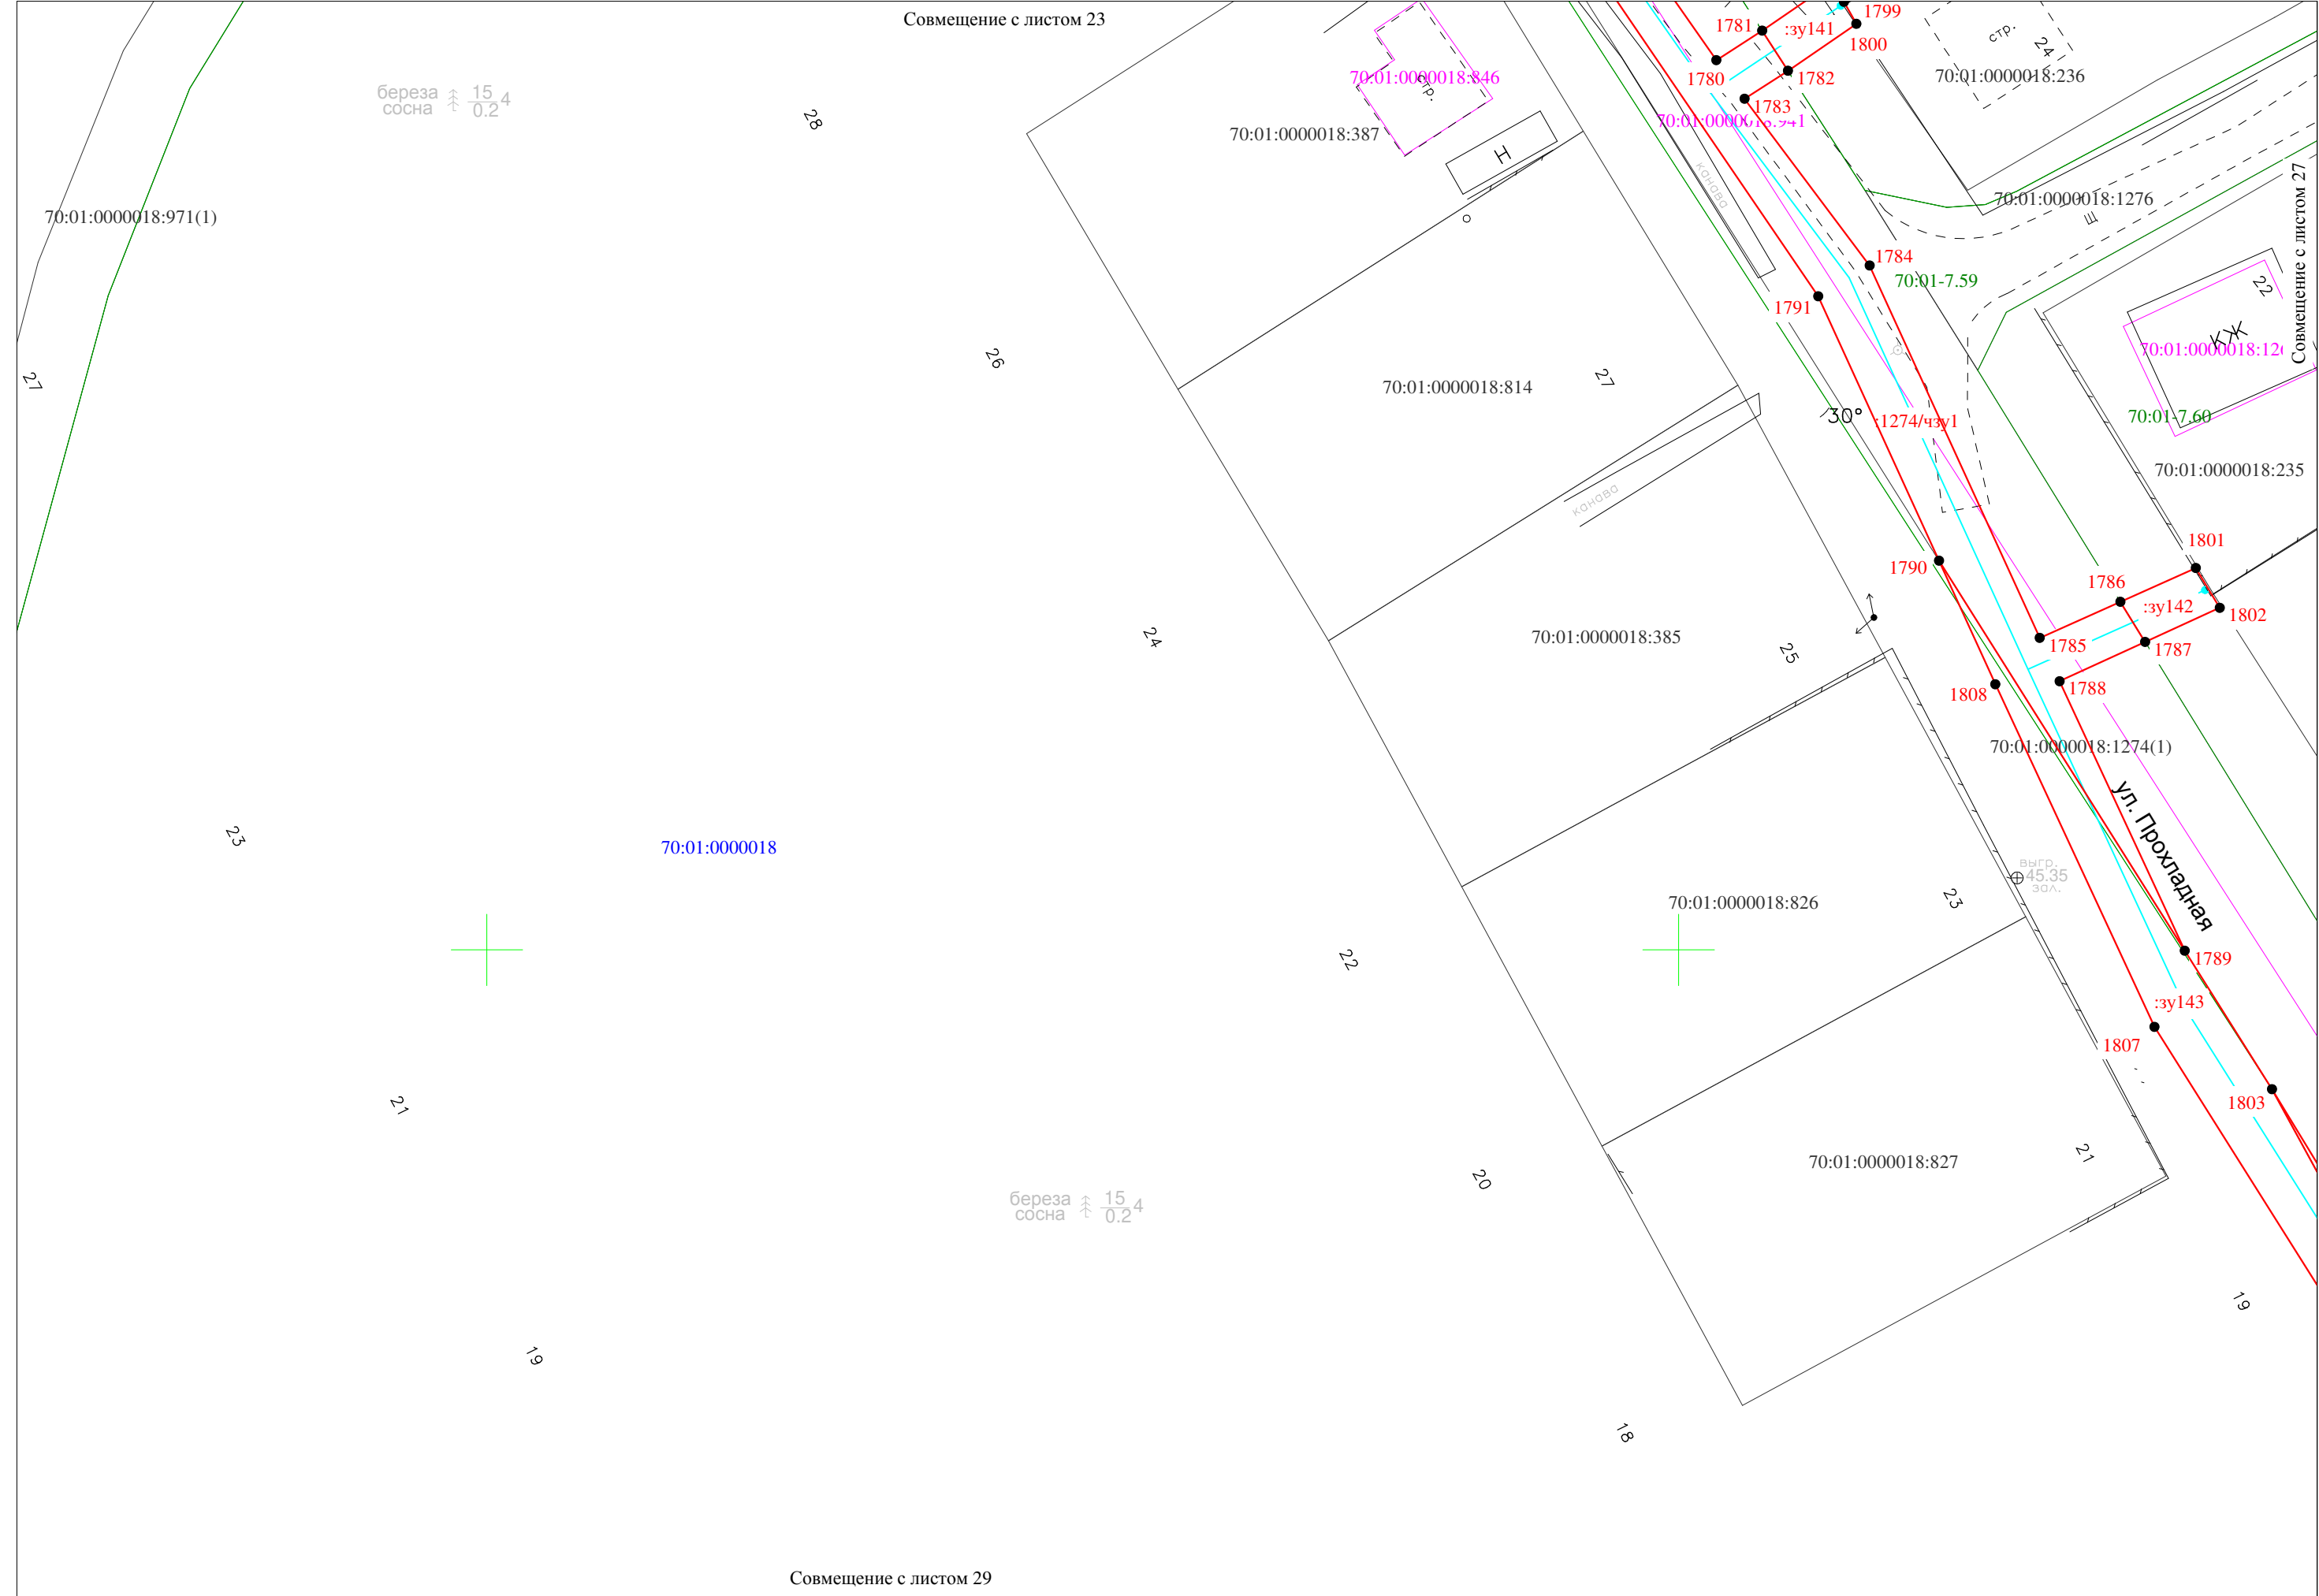

Совмещение с листом 27


Совмещение с листом 29

Схема расположения границ публичного сервитута

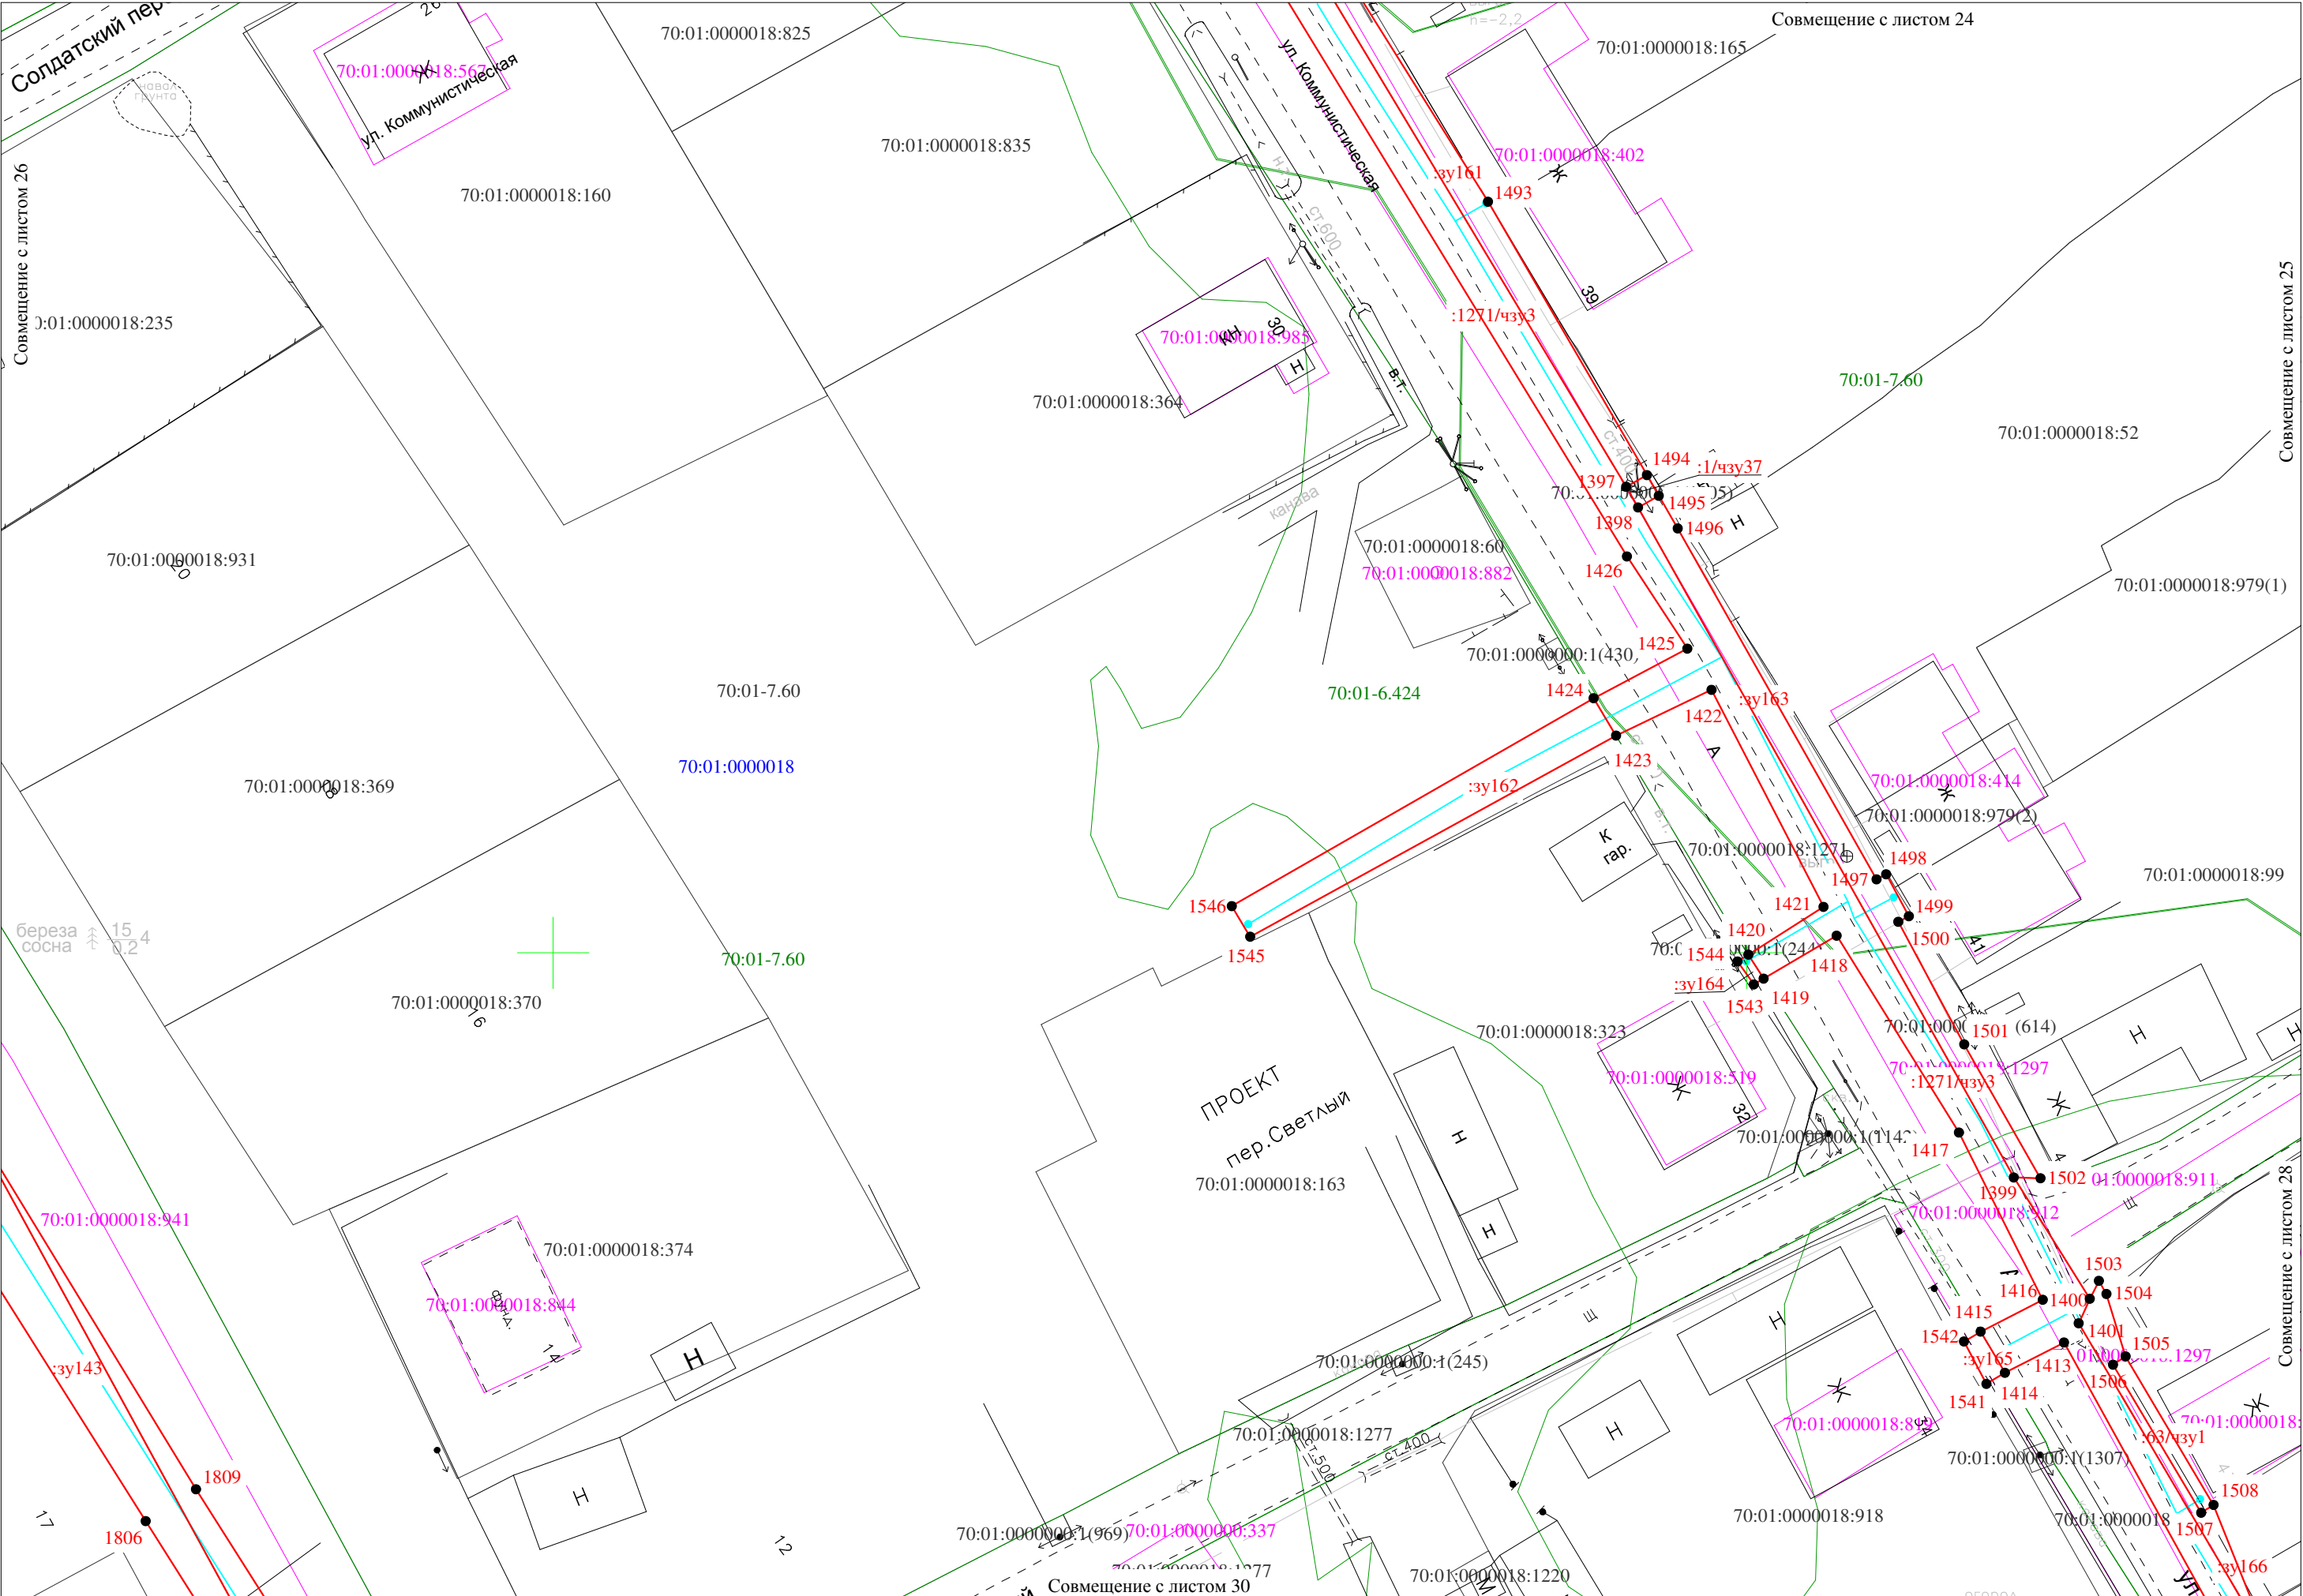

Масштаб 1:500

Схема расположения границ публичного сервитута

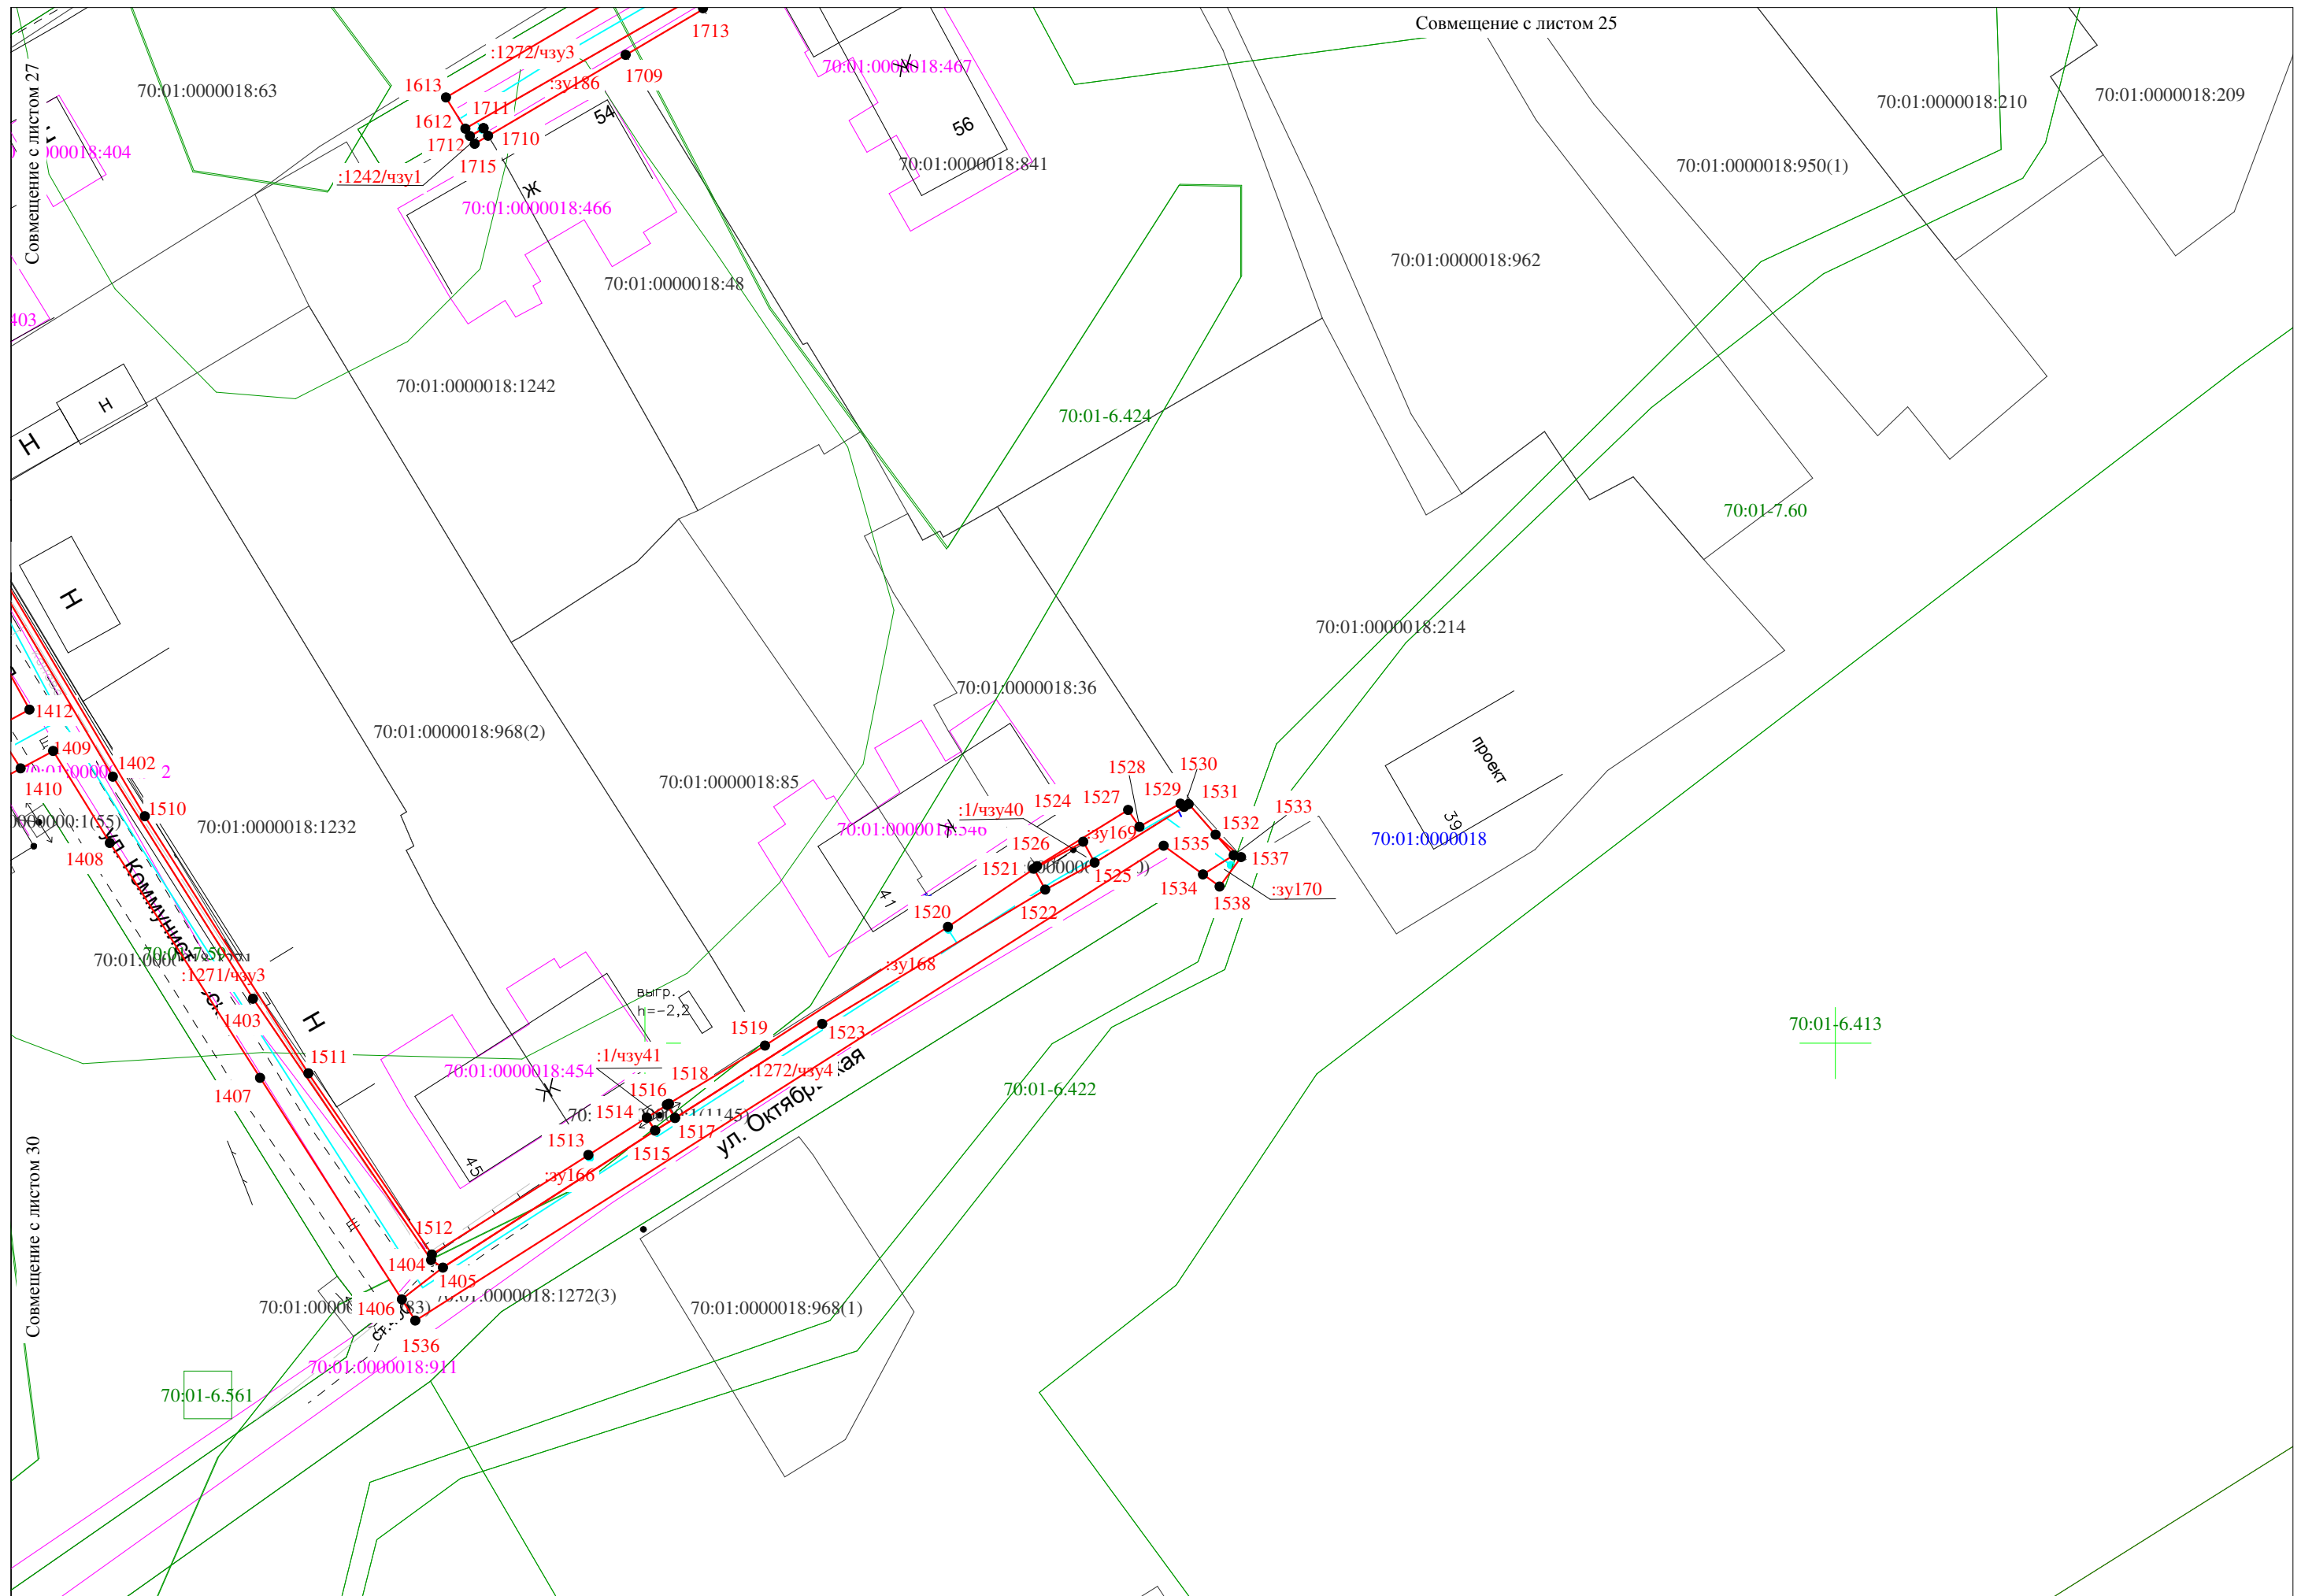

Масштаб 1:500

Схема расположения границ публичного сервитута



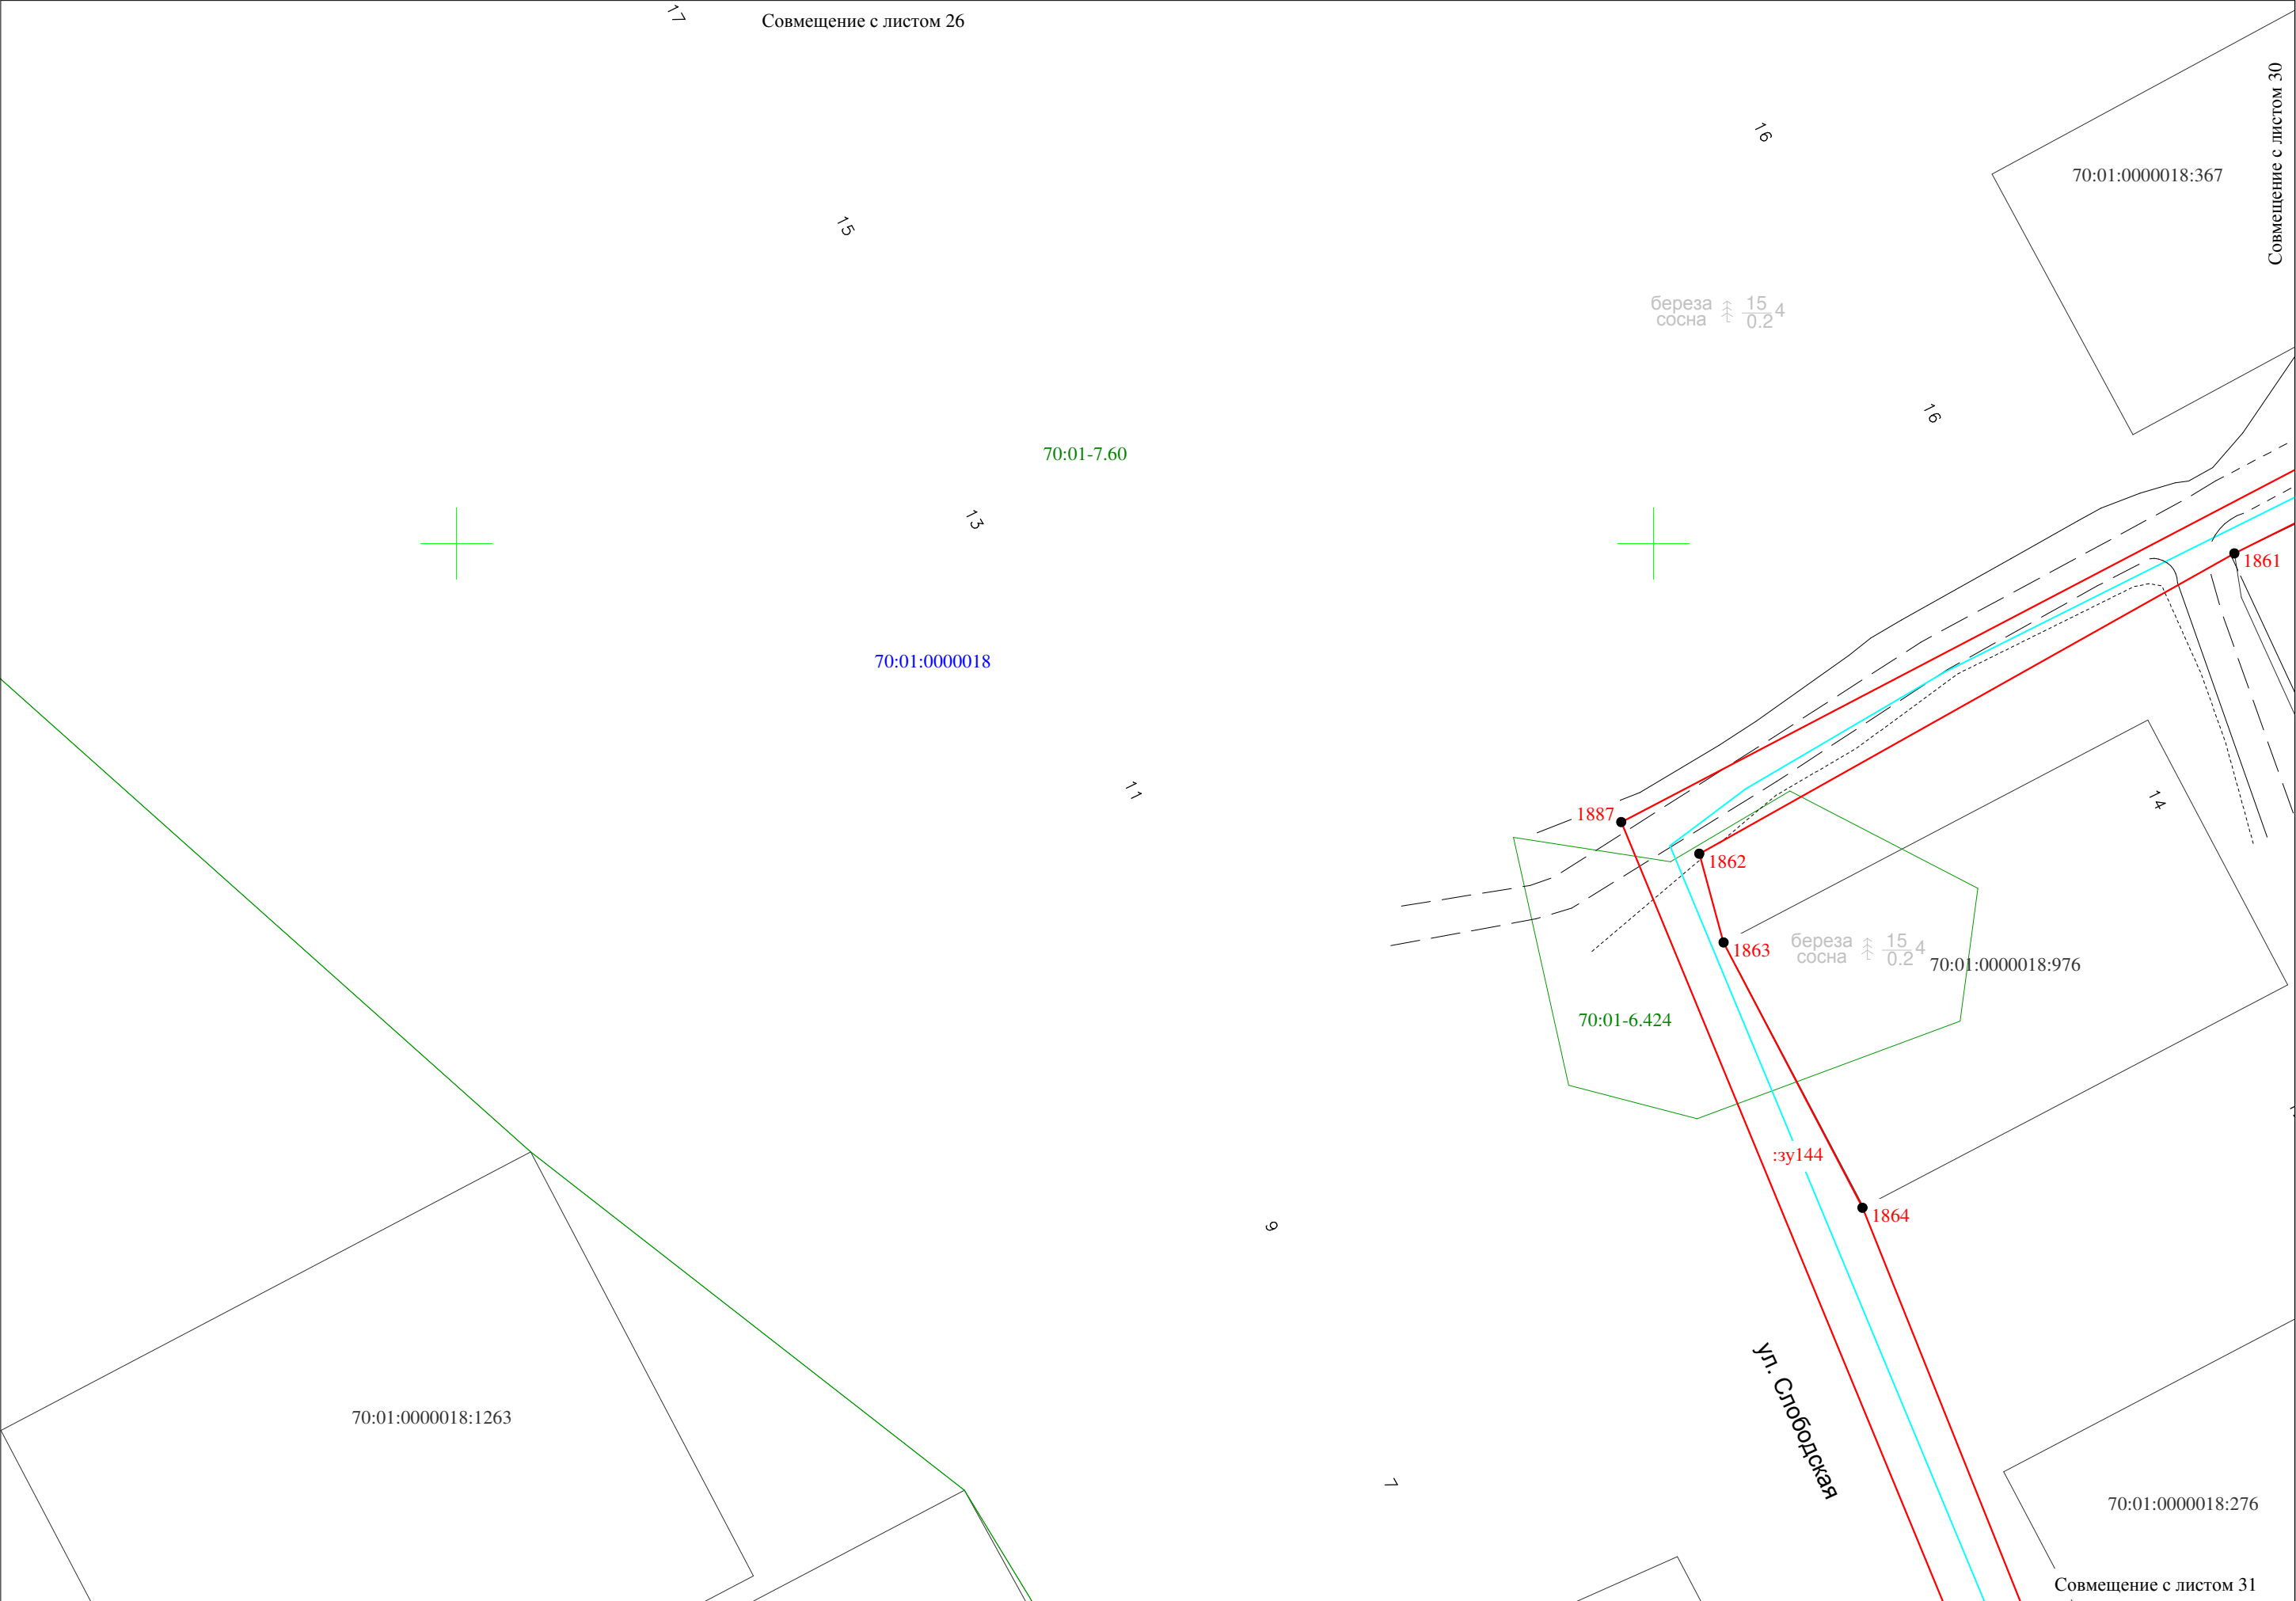


Схема расположения границ публичного сервитута

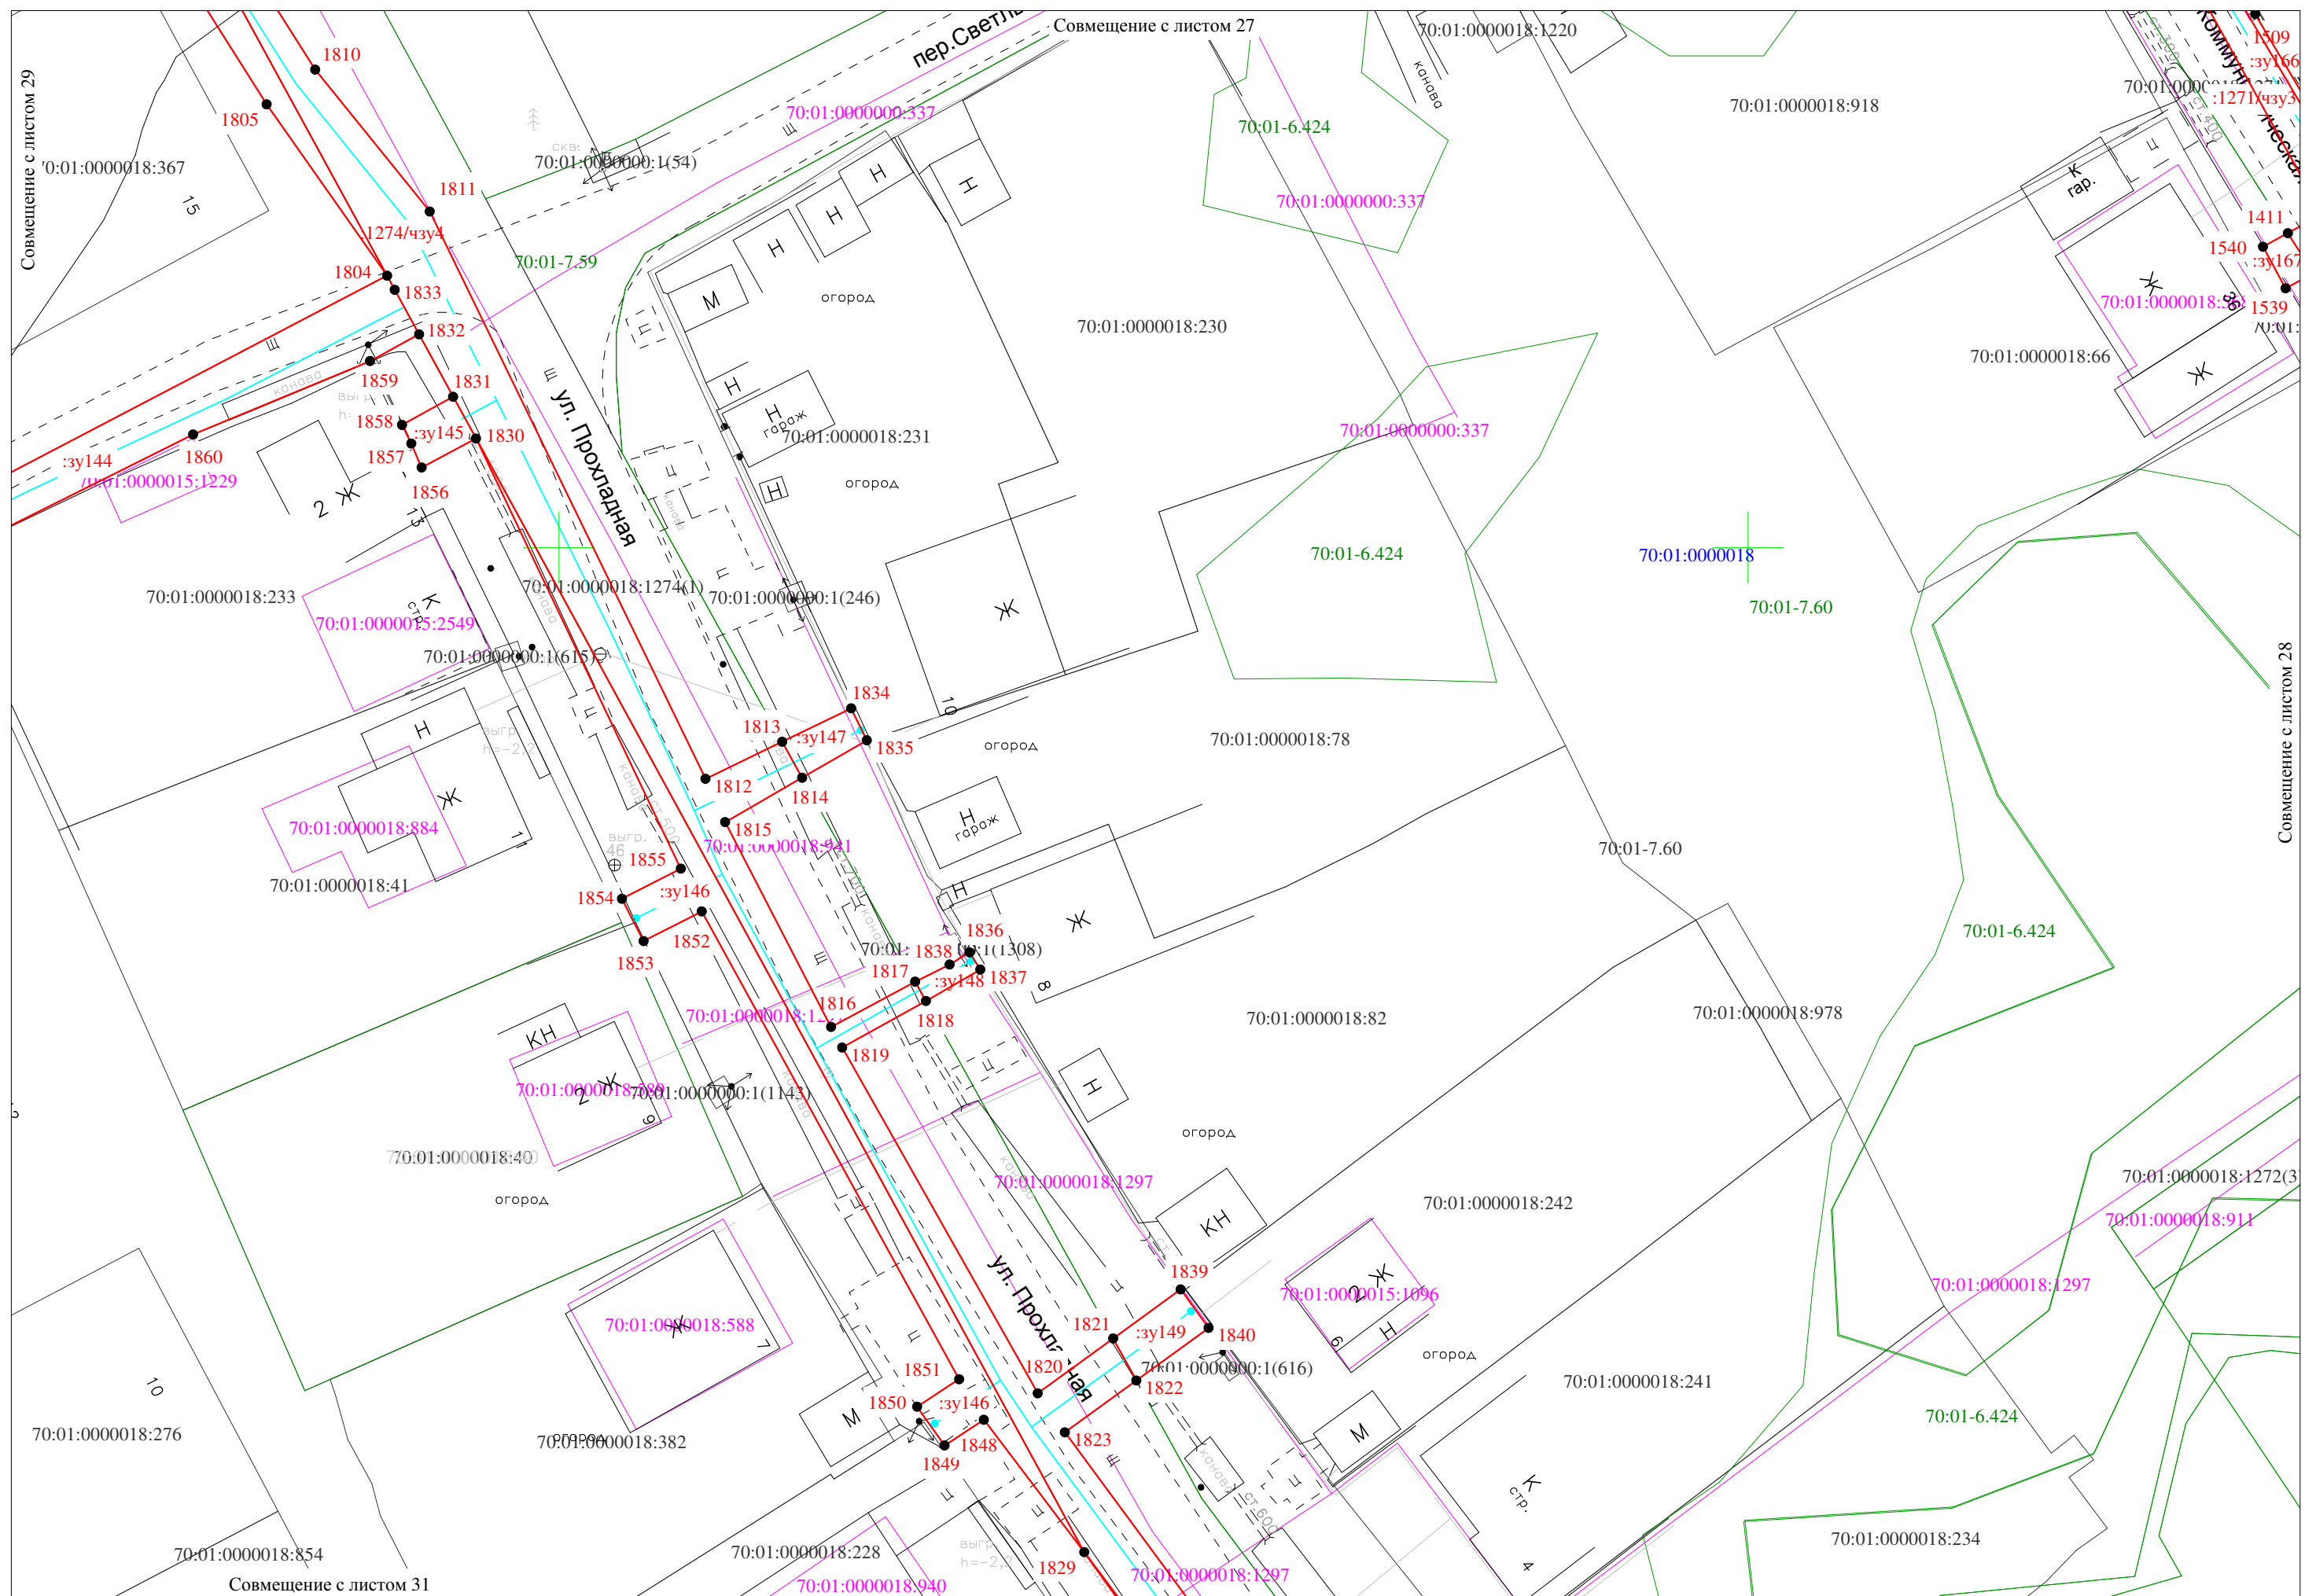

Масштаб 1:500

Схема расположения границ публичного сервитута

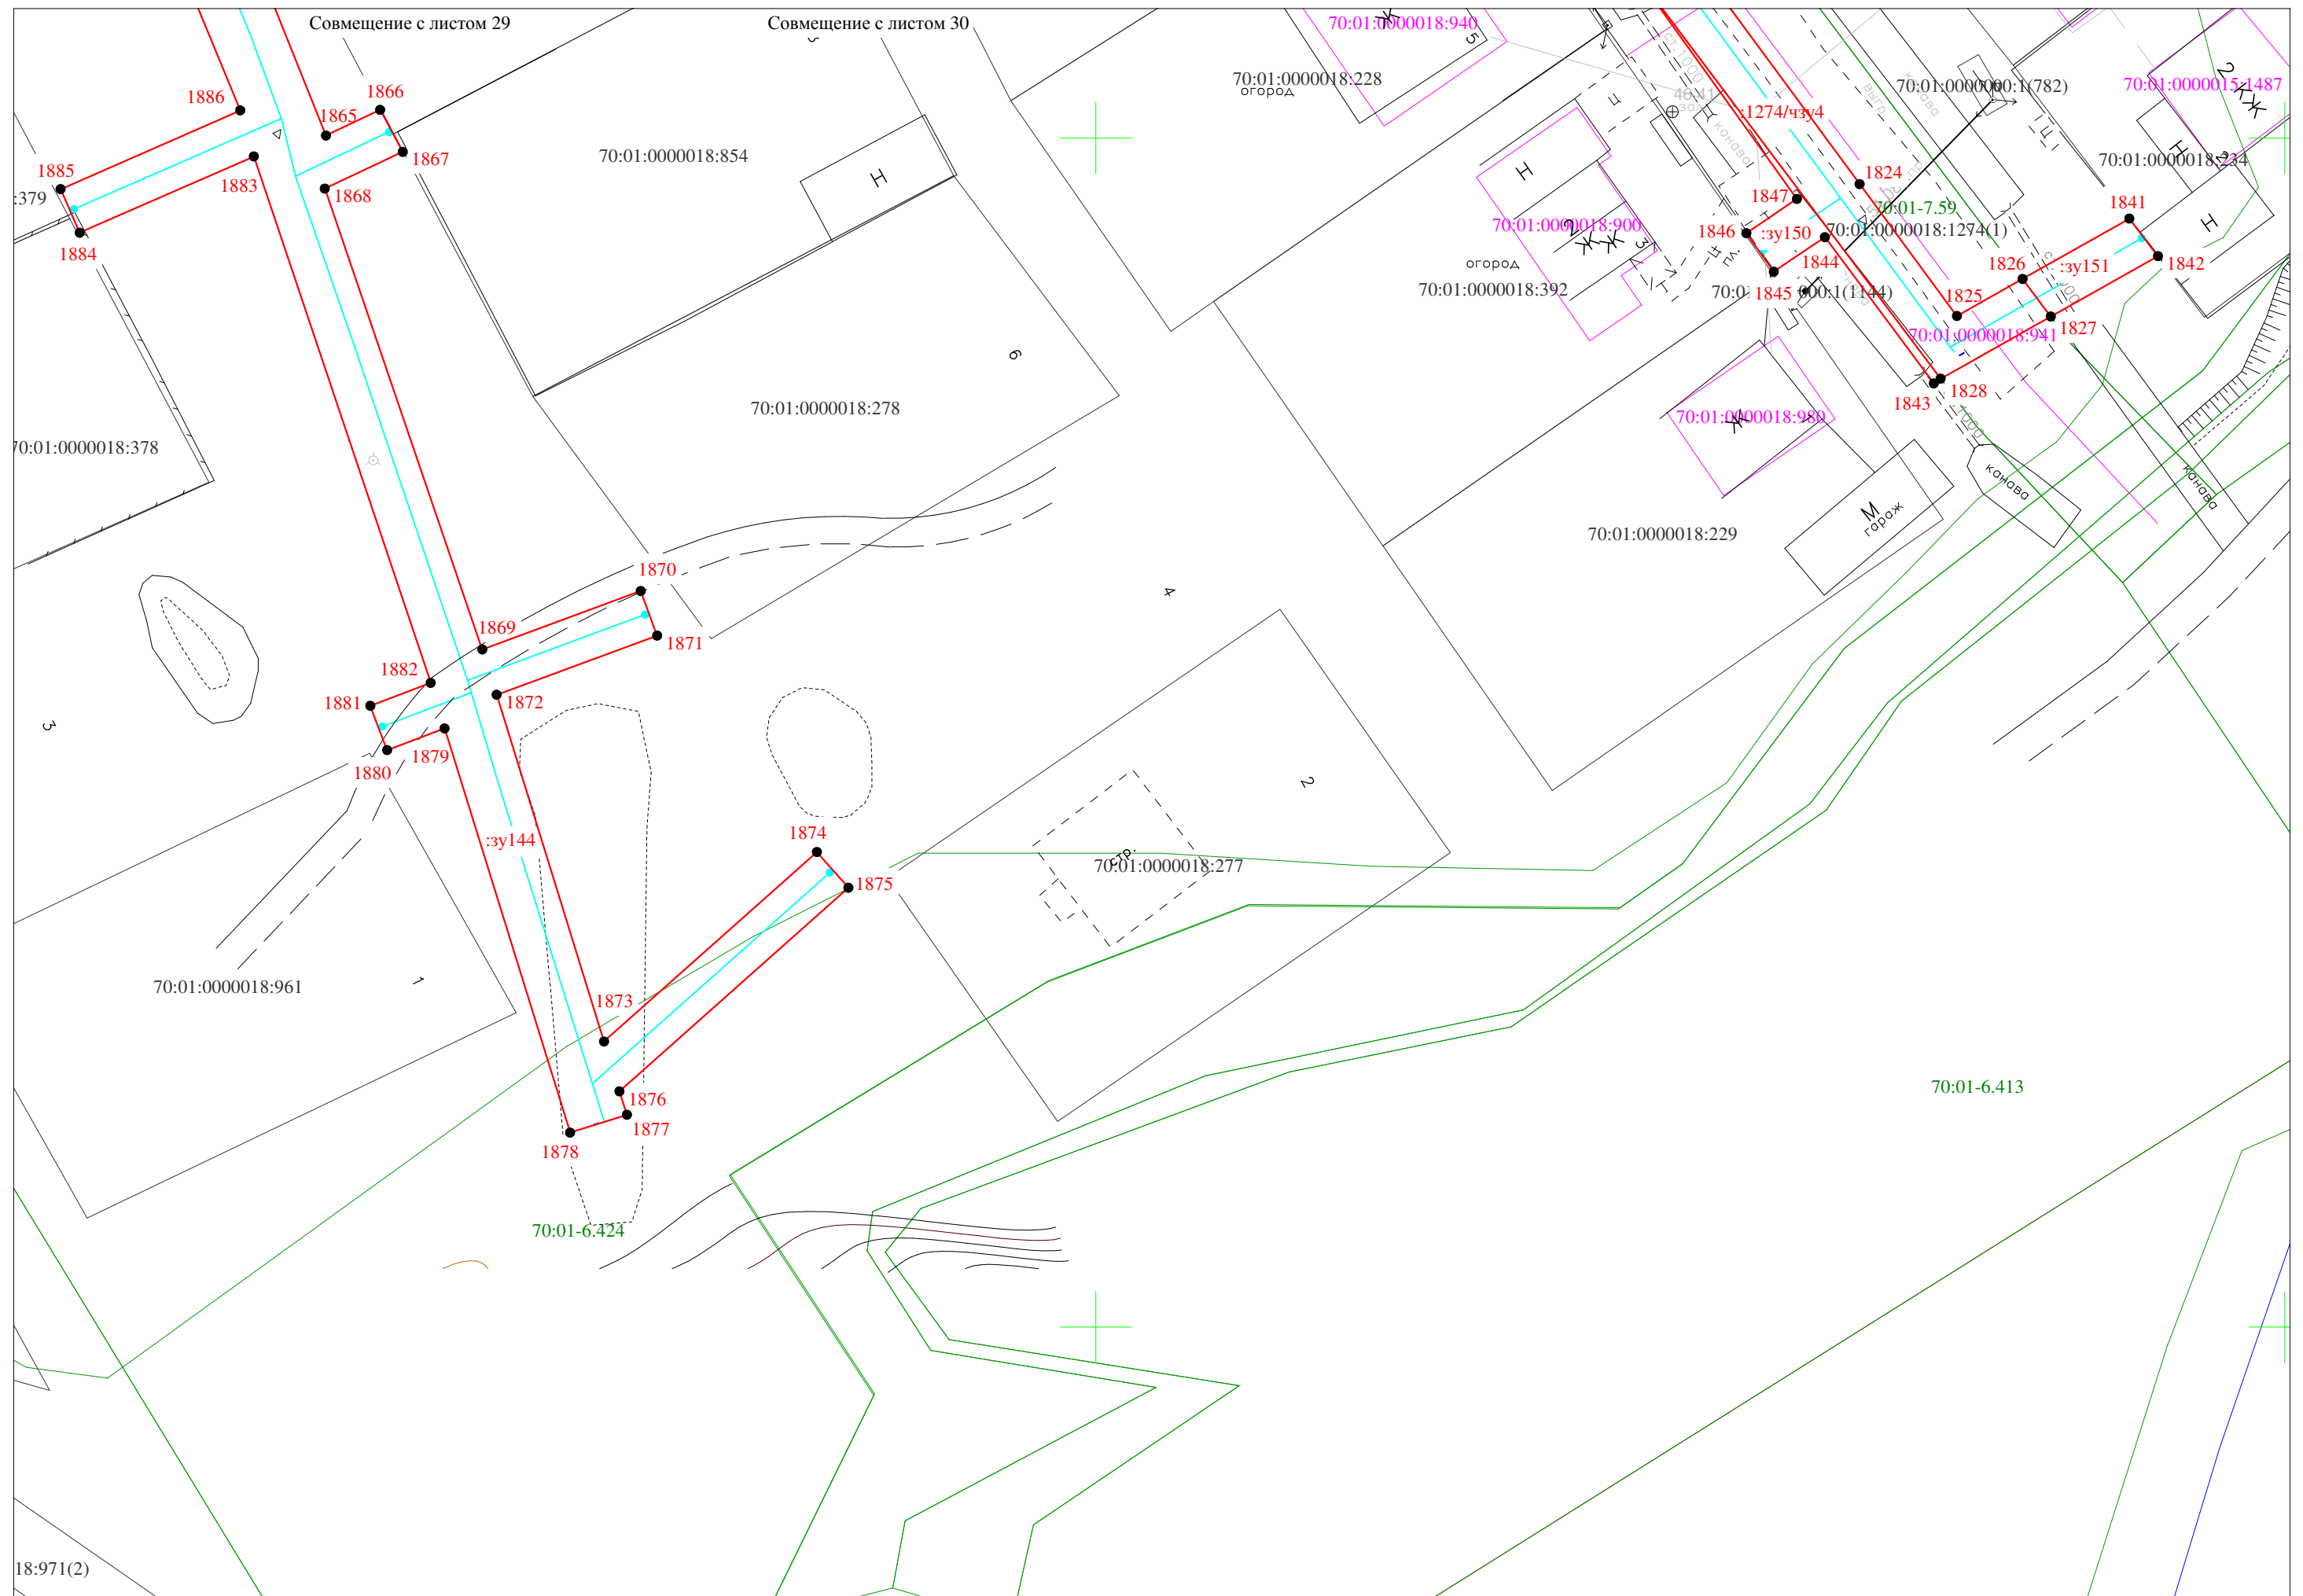

Площадь публичного сервитута (:зy1) - 67 кв.м			Площадь публичного сервитута (:зy5) - 3 кв.м			Площадь публичного сервитута (:зy10) - 22 кв.м			Площадь публичного сервитута (:зy16) - 5 кв.м			Площадь публичного сервитута (:зy21) - 83 кв.м			Площадь публичного сервитута (:зy27) - 13 кв.м		
№	X	Y	№	X	Y	№	X	Y	№	X	Y	№	X	Y	№	X	Y
238	788016.74	2258235.14	261	787964.03	2258250.33	494	787915.23	2258426.29	580	787807.70	2258384.06	519	787756.70	2258435.16	552	787639.95	2258500.75
239	788012.98	2258236.48	Площадь публичного сервитута (:зy6) - 35 кв.м			Площадь публичного сервитута (:зy11) - 9 кв.м			579	787804.43	2258386.37	Площадь публичного сервитута (:зy22) - 13 кв.м			551	787636.62	2258503.03
213	788011.41	2258232.19	444	787968.17	2258347.27	480	787875.00	2258347.23	678	787803.71	2258385.36	568	787723.53	2258443.37	660	787634.79	2258500.29
212	788035.58	2258223.39	445	787964.92	2258349.60	481	787873.27	2258349.19	679	787806.98	2258383.05	567	787720.09	2258445.72	661	787638.11	2258498.07
236	788036.32	2258225.96	446	787962.06	2258345.62	482	787873.90	2258350.38	580	787807.70	2258384.06	672	787718.46	2258443.06	552	787639.95	2258500.75
Площадь публичного сервитута (:зy2) - 35 кв.м			447	787954.62	2258346.57	483	787871.25	2258348.14	Площадь публичного сервитута (:зy17) - 10 кв.м			673	787721.80	2258440.85	Площадь публичного сервитута (:зy28) - 13 кв.м		
230	788030.16	2258212.82	448	787964.29	2258341.96	484	787873.63	2258344.88	510	787808.43	2258397.76	568	787723.53	2258443.37	547	787615.81	2258517.21
229	788027.04	2258213.90	444	787968.17	2258347.27	480	787875.00	2258347.23	601	787799.43	2258406.16	Площадь публичного сервитута (:зy23) - 172 кв.м			546	787612.63	2258519.38
232	788024.01	2258203.69	Площадь публичного сервитута (:зy7) - 40 кв.м			Площадь публичного сервитута (:зy12) - 7 кв.м			602	787799.29	2258405.94	622	787731.48	2258453.09	657	787611.11	2258516.20
233	788027.76	2258202.07	466	787949.63	2258356.87	590	787867.76	2258338.55	603	787799.05	2258406.1	625	787688.11	2258482.46	656	787611.83	2258515.68
234	788028.56	2258204.13	467	787948.47	2258358.54	589	787867.01	2258339.50	511	787794.85	2258408.17	626	787665.29	2258498.11	655	787612.58	2258515.11
235	788027.15	2258204.89	468	787950.13	2258359.69	588	787864.96	2258341.44	510	787808.43	2258397.76	525	787664.30	2258496.36	654	787614.17	2258514.03
230	788030.16	2258212.82	469	787946.62	2258361.38	684	787863.72	2258339.99	Площадь публичного сервитута (:зy18) - 1 кв.м			524	787731.19	2258452.66	547	787615.81	2258517.21
Площадь публичного сервитута (:зy3) - 6 кв.м			451	787944.67	2258350.28	685	787866.68	2258337.30	514	787785.08	2258415.45	622	787731.48	2258453.09	Площадь публичного сервитута (:зy29) - 61 кв.м		
226	787973.76	2258232.44	450	787948.44	2258348.87	590	787867.76	2258338.55	604	787781.80	2258418.27	Площадь публичного сервитута (:зy24) - 15 кв.м			630	787625.17	2258525.64
225	787970.17	2258233.69	466	787949.63	2258356.87	Площадь публичного сервитута (:зy13) - 43 кв.м			515	787781.55	2258417.77	564	787701.53	2258458.56	631	787622.04	2258528.55
258	787970.00	2258232.04	Площадь публичного сервитута (:зy8) - 9 кв.м			497	787867.26	2258355.69	514	787785.08	2258415.45	563	787698.23	2258460.83	632	787621.12	2258527.34
257	787973.52	2258230.8	453	787925.20	2258355.12	592	787864.18	2258359.08	Площадь публичного сервитута (:зy19) - 7 кв.м			669	787696.20	2258457.5	633	787590.40	2258548.72
226	787973.76	2258232.44	470	787921.80	2258356.36	593	787849.24	2258370.96	576	787778.87	2258404.78	668	787696.91	2258457.01	634	787589.49	2258551.36
Площадь публичного сервитута (:зy4) - 356 кв.м			455	787918.39	2258350.58	594	787849.55	2258371.41	575	787775.82	2258407.05	667	787697.46	2258456.67	635	787586.41	2258551.38
240	788028.80	2258349.60	454	787921.29	2258353.27	595	787846.31	2258373.76	676	787775.15	2258405.10	666	787699.54	2258455.27	636	787570.13	2258562.80
241	788025.91	2258351.41	453	787925.20	2258355.12	596	787846.12	2258373.48	677	787778.17	2258402.99	564	787701.53	2258458.56	637	787571.14	2258564.41
242	788025.41	2258350.48	Площадь публичного сервитута (:зy9) - 93 кв.м			597	787842.17	2258376.78	576	787778.87	2258404.78	Площадь публичного сервитута (:зy25) - 16 кв.м			638	787567.78	2258566.44
243	788013.83	2258327.18	456	787901.07	2258321.58	505	787842.96	2258374.95	Площадь публичного сервитута (:зy20) - 12 кв.м			560	787678.14	2258474.63	639	787566.82	2258565.05
244	788014.67	2258326.77	472	787898.26	2258323.22	498	787865.77	2258355.40	572	787736.61	2258434.41	559	787674.67	2258477.01	529	787550.38	2258576.56
245	788012.08	2258321.55	473	787893.32	2258326.12	497	787867.26	2258355.69	571	787733.25	2258436.71	664	787672.41	2258473.72	528	787624.03	2258524.05
246	788011.02	2258322.16	474	787878.77	2258342.95	Площадь публичного сервитута (:зy14) - 39 кв.м			674	787731.62	2258434.17	665	787675.80	2258471.59	629	787624.72	2258525.02
247	787999.75	2258296.99	475	787877.44	2258340.97	597	787842.17	2258376.78	675	787734.88	2258431.88	560	787678.14	2258474.63	630	787625.17	2258525.64
248	788000.44	2258296.71	476	787887.44	2258328.87	598	787824.29	2258388.51	572	787736.61	2258434.41	Площадь публичного сервитута (:зy26) - 14 кв.м			Площадь публичного сервитута (:зy30) - 9 кв.м		
249	787991.55	2258276.44	458	787893.65	2258319.49	599	787824.57	2258388.92	Площадь публичного сервитута (:зy21) - 83 кв.м			556	787652.24	2258492.34	543	787604.64	2258524.84
250	787986.62	2258265.78	457	787898.96	2258319.43	600	787821.25	2258391.15	519	787756.70	2258435.16	555	787648.83	2258494.67	542	787601.28	2258527.14
251	787984.95	2258266.56	456	787901.07	2258321.58	508	787820.22	2258389.63	605	787747.92	2258442.01	662	787646.91	2258491.87	651	787599.32	2258525.65
215	787974.15	2258245.77				507	787840.33	2258375.99	606	787738.37	2258448.19	663	787650.10	2258489.49	650	787602.60	2258523.40
214	787977.51	2258244.54	476	787887.44	2258328.87	597	787842.17	2258376.78	607	787738.71	2258450.18	556	787652.24	2258492.34	543	787604.64	2258524.84
252	787997.09	2258281.26	477	787889.13	2258327.81	Площадь публичного сервитута (:зy15) - 4 кв.м			608	787770.41	2258498.59	Площадь публичного сервитута (:зy26) - 14 кв.м			Площадь публичного сервитута (:зy31) - 10 кв.м		
253	788005.49	2258301.63	478	787890.19	2258329.51	584	787837.70	2258363.21	609	787756.07	2258478.57	556	787652.24	2258492.34	539	787575.65	2258543.68
254	788011.70	2258317.15	479	787888.49	2258330.56	583	787835.45	2258364.76	613	787753.43	2258477.17	555	787648.83	2258494.67	538	787572.42	2258545.98
240	788028.80	2258349.60	476	787887.44	2258328.87	681	787834.66	2258363.44	614	787754.36	2258476.22	662	787646.91	2258491.87	648	787571.41	2258543.46
Площадь публичного сервитута (:зy5) - 3 кв.м			Площадь публичного сервитута (:зy10) - 22 кв.м			680	787836.87	2258361.73	523	787735.80	2258449.61	556	787652.24	2258492.34	649	787574.75	2258541.55
261	787964.03	2258250.33	501	787900.63	2258402.59	584	787837.70	2258363.21	522	787736.13	2258449.38				539	787575.65	2258543.68
264	787960.27	2258251.78	502	787899.30	2258400.11				615	787738.13	2258449.38						
217	787959.97	2258250.93	495	787898.98	2258398.14				520	787738.13	2258447.39						
216	787963.76	2258249.55															

Каталог координат
Метод определения координат - аналитический
Система координат (МСК 70, зона 2)
Средняя квадратическая погрешность положения характерных точек (Мп) - 0,1 м

Площадь публичного сервитута (:зу32) - 9 кв.м			Площадь публичного сервитута (:зу36) - 47 кв.м			Площадь публичного сервитута (:зу43) - 8 кв.м			Площадь публичного сервитута (:зу47) - 5 кв.м			Площадь публичного сервитута (:зу52) - 1 кв.м			Площадь публичного сервитута (:зу58) - кв.м		
№	X	Y	№	X	Y	№	X	Y	№	X	Y	№	X	Y	№	X	Y
535	787563.32	2258552.43	79	787928.12	2258233.03	158	787870.36	2258113.00	148	787857.65	2258096.26	128	787725.23	2257915.74	858	787476.26	2257762.43
534	787560.11	2258554.71	Площадь публичного сервитута (:зу37) - 3 кв.м			61	787868.21	2258114.29	195	787858.85	2258095.52	187	787724.79	2257916.09	Площадь публичного сервитута (:зу59) - 289 кв.м		
644	787558.57	2258552.49	170	787929.94	2258215.16	60	787866.62	2258111.62	196	787860.80	2258098.65	188	787723.78	2257914.69	834	787569.02	2257806.4
645	787560.98	2258550.82	74	787928.84	2258215.99	59	787868.85	2258110.23	Площадь публичного сервитута (:зу48) - 4 кв.м			129	787724.20	2257914.37	833	787564.67	2257801.95
646	787561.53	2258551.93	73	787927.78	2258214.22	158	787870.36	2258113.00	194	787836.40	2258058.20	128	787725.23	2257915.74	832	787558.91	2257792.38
647	787562.68	2258551.37	169	787929.00	2258213.49	Площадь публичного сервитута (:зу44) - 14 кв.м			145	787835.47	2258058.78	Площадь публичного сервитута (:зу53) - 5 кв.м			831	787536.48	2257761.79
535	787563.32	2258552.43	170	787929.94	2258215.16	156	787886.06	2258104.70	144	787833.42	2258055.32	124	787749.19	2257948.51	830	787529.94	2257756.76
Площадь публичного сервитута (:зу33) - 9 кв.м			Площадь публичного сервитута (:зу38) - 5 кв.м			157	787882.61	2258106.56	193	787834.30	2258054.80	185	787747.75	2257949.53	835	787528.39	2257754.47
531	787545.27	2258565.15	85	787910.57	2258202.60	57	787880.93	2258103.24	194	787836.40	2258058.20	186	787746.27	2257947.29	836	787523.76	2257755.53
530	787542.30	2258566.66	171	787909.52	2258203.20	56	787884.44	2258101.47	Площадь публичного сервитута (:зу49) - 4 кв.м			125	787747.67	2257946.32	837	787519.44	2257755.21
642	787540.86	2258564.89	172	787907.49	2258199.78	156	787886.06	2258104.70	192	787795.19	2257997.01	124	787749.19	2257948.51	838	787501.17	2257755.61
643	787543.71	2258562.89	86	787908.48	2258199.17	Площадь публичного сервитута (:зу45) - 81 кв.м			139	787794.46	2257997.54	Площадь публичного сервитута (:зу54) - 11 кв.м			839	787530.62	2257748.78
531	787545.27	2258565.15	85	787910.57	2258202.60	22	787944.22	2258089.23	138	787792.10	2257994.45	119	787776.42	2257987.10	840	787531.55	2257750.2
Площадь публичного сервитута (:зу34) - 90 кв.м			Площадь публичного сервитута (:зу39) - 3 кв.м			33	787930.89	2258088.00	191	787792.91	2257993.94	183	787773.98	2257988.63	841	787536.50	2257745.86
429	787871.27	2258278.50	165	787907.06	2258175.60	34	787925.71	2258087.64	192	787795.19	2257997.01	184	787771.94	2257985.19	842	787538.88	2257748.99
436	787881.10	2258295.77	70	787905.44	2258176.75	35	787918.40	2258089.70	Площадь публичного сервитута (:зу50) - 2 кв.м			120	787774.04	2257983.84	843	787533.87	2257753.49
437	787885.53	2258305.01	69	787904.75	2258175.59	36	787915.70	2258085.77	190	787777.14	2257973.91	119	787776.42	2257987.10	844	787542.50	2257765.19
438	787885.52	2258305.65	166	787906.40	2258174.53	37	787919.55	2258085.15	135	787776.69	2257974.25	Площадь публичного сервитута (:зу55) - 11 кв.м			845	787549.55	2257761.64
439	787881.77	2258300.66	165	787907.06	2258175.60	38	787930.20	2258085.92	134	787774.26	2257971.06	109	787818.94	2258052.26	846	787551.26	2257764.64
440	787868.50	2258281.68	Площадь публичного сервитута (:зу40) - 7 кв.м			23	787942.89	2258085.03	189	787774.66	2257970.77	181	787816.40	2258053.70	847	787544.62	2257768.11
441	787860.00	2258286.04	162	787901.96	2258167.36	22	787944.22	2258089.23	190	787777.14	2257973.91	182	787814.35	2258050.27	834	787569.02	2257806.4
432	787859.25	2258284.94	66	787900.40	2258168.29	Площадь публичного сервитута (:зу46) - 379 кв.м			Площадь публичного сервитута (:зу51) - 211 кв.м			110	787816.80	2258048.87	Площадь публичного сервитута (:зу60) - 9 кв.м		
431	787861.26	2258283.88	65	787898.35	2258164.86	39	787939.48	2258079.14	197	787713.38	2257892.76	109	787818.94	2258052.26	826	787530.30	2257767.52
442	787861.89	2258284.76	159	787899.88	2258163.94	40	787930.25	2258079.90	198	787710.63	2257895.49	Площадь публичного сервитута (:зу56) - 10 кв.м			850	787528.40	2257769.51
443	787863.56	2258283.67	160	787900.12	2258164.32	41	787919.41	2258078.22	199	787709.14	2257896.53	105	787836.37	2258080.32	851	787526.09	2257766.98
430	787862.92	2258282.76	161	787900.56	2258165.10	42	787917.89	2258077.19	210	787710.14	2257894.83	179	787834.30	2258081.67	828	787527.61	2257765.49
429	787871.27	2258278.50	162	787901.96	2258167.36	43	787913.58	2258068.25	200	787674.84	2257859.14	180	787832.11	2258078.33	827	787529.83	2257766.93
Площадь публичного сервитута (:зу35) - 35 кв.м			Площадь публичного сервитута (:зу41) - 8 кв.м			44	787915.15	2258067.77	201	787678.42	2257855.65	106	787834.33	2258076.97	826	787530.30	2257767.52
425	787875.94	2258264.05	91	787890.18	2258168.40	45	787909.09	2258045.38	197	787713.38	2257892.76	105	787836.37	2258080.32	Площадь публичного сервитута (:зу61) - 5 кв.м		
313	787863.95	2258271.94	173	787888.48	2258169.45	46	787899.93	2258025.86				Площадь публичного сервитута (:зу57) - 9 кв.м			822	787550.44	2257792.98
312	787861.96	2258270.71	174	787886.42	2258166.23	47	787894.38	2258029.43	202	787711.88	2257893.36	103	787849.93	2258102.45	848	787549.12	2257793.91
311	787860.92	2258269.16	92	787888.20	2258164.99	48	787892.13	2258026.49	203	787710.40	2257894.69	177	787847.90	2258103.70	849	787547.14	2257790.72
426	787861.21	2258268.97	91	787890.18	2258168.40	49	787901.79	2258020.41	204	787707.28	2257891.25	178	787846.06	2258100.41	823	787548.07	2257789.99
427	787861.95	2258270.09	Площадь публичного сервитута (:зу42) - 5 кв.м			50	787912.86	2258044.00	205	787708.76	2257889.91	104	787847.91	2258099.15	822	787550.44	2257792.98
428	787874.93	2258262.35	95	787875.64	2258143.91	51	787918.97	2258066.59	202	787711.88	2257893.36	103	787849.93	2258102.45	Площадь публичного сервитута (:зу62) - 34 кв.м		
425	787875.94	2258264.05	175	787873.73	2258145.09	52	787924.59	2258065.08				Площадь публичного сервитута (:зу58) - 9 кв.м			355	787575.49	2257846.57
Площадь публичного сервитута (:зу36) - 47 кв.м			176	787872.60	2258143.11	53	787929.23	2258078.74	206	787681.97	2257862.76	858	787476.26	2257762.43	817	787563.90	2257850.35
79	787928.12	2258233.03	96	787874.45	2258141.97	54	787936.07	2258076.07	207	787680.40	2257864.00	859	787474.30	2257763.24	818	787562.64	2257847.89
221	787914.64	2258241.19	95	787875.64	2258143.91	55	787937.22	2258079.01	208	787679.16	2257862.43	860	787471.98	2257763.04	356	787574.65	2257843.98
265	787913.38	2258239.10	Площадь публичного сервитута (:зу47) - 5 кв.м			39	787939.48	2258079.14	209	787680.74	2257861.19	855	787472.07	2257760.77	355	787575.49	2257846.57
266	787925.34	2258231.18	196	787860.80	2258098.65	Площадь публичного сервитута (:зу47) - 5 кв.м			206	787681.97	2257862.76	854	787476.22	2257760.95	Площадь публичного сервитута (:зу63) - 32 кв.м		
267	787924.10	2258228.89	149	787859.53	2258099.44										351	787580.57	2257862.15
80	787925.34	2258228.18															

Каталог координат
Метод определения координат - аналитический
Система координат (МСК 70, зона 2)
Средняя квадратическая погрешность положения характерных точек (Мп) - 0,1 м

Площадь публичного сервитута (:зү63) - 32 кв.м			Площадь публичного сервитута (:зү70) - 195 кв.м			Площадь публичного сервитута (:зү73) -2 кв.м			Площадь публичного сервитута (:зү76) - 4 кв.м			Площадь публичного сервитута (:зү82) - 6 кв.м			Площадь публичного сервитута (:зү87) - 2 кв.м		
№	X	Y	№	X	Y	№	X	Y	№	X	Y	№	X	Y	№	X	Y
815	787572.55	2257863.76	337	787692.16	2258033.65	382	787699.25	2258024.87	413	787741.91	2258089.20	727	787743.62	2258200.72	422	787837.20	2258232.82
816	787570.93	2257860.38	767	787690.29	2258034.96	796	787699.60	2258024.66	412	787743.57	2258091.05	728	787740.00	2258202.41	308	787836.69	2258233.08
352	787579.32	2257858.32	768	787685.13	2258027.27	795	787701.84	2258027.94	Площадь публичного сервитута (:зү77) - 1 кв.м			705	787739.41	2258201.10	307	787834.49	2258229.82
351	787580.57	2257862.15	769	787683.90	2258028.03	Площадь публичного сервитута (:зү74) - 355 кв.м			415	787761.94	2258120.73	704	787743.05	2258199.46	426	787861.21	2258268.97
Площадь публичного сервитута (:зү64) - 7 кв.м			770	787682.72	2258026.10	326	787783.89	2258169.94	294	787761.40	2258121.09	727	787743.62	2258200.72	424	787836.24	2258231.46
813	787597.50	2257874.84	771	787681.77	2258024.69	722	787781.85	2258173.59	293	787760.63	2258119.93	Площадь публичного сервитута (:зү83) - 7 кв.м			422	787837.20	2258232.82
364	787596.38	2257877.13	772	787682.04	2258024.52	742	787781.58	2258170.57	416	787761.22	2258119.53	725	787766.20	2258190.27	Площадь публичного сервитута (:зү88) - 571 кв.м		
363	787594.74	2257871.75	773	787682.94	2258025.86	743	787779.88	2258166.96	415	787761.94	2258120.73	726	787762.56	2258191.94	916	787588.62	2257988.68
814	787596.07	2257871.34	774	787684.60	2258024.74	744	787775.09	2258159.94	Площадь публичного сервитута (:зү78) - 3 кв.м			701	787761.85	2258190.54	917	787584.66	2257991.40
813	787597.50	2257874.84	775	787681.77	2258020.52	745	787746.14	2258117.30	418	787784.71	2258155.21	700	787765.44	2258188.71	918	787620.72	2258036.66
Площадь публичного сервитута (:зү65) - 20 кв.м			776	787681.01	2258021.03	746	787745.33	2258116.00	298	787783.93	2258155.54	725	787766.20	2258190.27	919	787579.28	2258064.82
810	787607.63	2257892.38	777	787660.86	2257990.41	747	787730.71	2258091.60	297	787782.11	2258152.75	Площадь публичного сервитута (:зү84) - 5 кв.м			920	787577.81	2258062.10
811	787605.92	2257891.35	778	787659.22	2257991.59	748	787729.65	2258089.91	419	787783.25	2258152.49	723	787783.08	2258181.13	921	787571.46	2258065.79
365	787604.88	2257893.04	779	787658.18	2257989.96	749	787727.95	2258090.98	418	787784.71	2258155.21	724	787779.53	2258183.08	922	787575.11	2258061.55
364	787596.38	2257877.13	780	787659.82	2257988.78	750	787727.70	2258091.16	Площадь публичного сервитута (:зү79) - 16 кв.м			697	787778.83	2258181.89	923	787613.57	2258035.66
812	787606.14	2257890.88	781	787656.50	2257983.34	751	787727.17	2258090.40	722	787781.85	2258173.59	696	787782.43	2258180.06	924	787606.01	2258025.63
810	787607.63	2257892.38	782	787655.39	2257981.68	752	787725.97	2258088.87	721	787746.11	2258190.06	723	787783.08	2258181.13	925	787582.01	2257994.66
Площадь публичного сервитута (:зү66) - 5 кв.м			783	787642.26	2257963.41	753	787726.81	2258088.21	740	787759.61	2258182.96	Площадь публичного сервитута (:зү85) - 164 кв.м			926	787581.51	2257995.72
809	787609.36	2257895.11	784	787640.74	2257964.30	754	787714.91	2258071.65	741	787760.22	2258182.68	315	787855.40	2258277.63	927	787577.84	2257992.77
367	787608.04	2257896.08	785	787639.15	2257962.07	755	787714.00	2258072.26	722	787781.85	2258173.59	433	787855.13	2258277.80	928	787575.10	2257995.98
366	787606.59	2257894.09	786	787640.48	2257961.11	756	787711.81	2258068.91	740	787759.61	2258182.96	686	787854.78	2258277.19	929	787576.62	2257997.28
810	787607.63	2257892.38	787	787636.06	2257958.78	757	787712.70	2258068.32	741	787760.22	2258182.68	687	787842.45	2258258.67	930	787572.27	2258001.02
809	787609.36	2257895.11	788	787638.75	2257957.09	758	787698.90	2258045.72	722	787781.85	2258173.59	688	787834.44	2258247.05	931	787561.67	2258010.57
Площадь публичного сервитута (:зү67) - 8 кв.м			789	787634.62	2257957.10	759	787694.58	2258040.23	Площадь публичного сервитута (:зү80) - 58 кв.м			689	787815.56	2258221.14	932	787556.35	2258015.33
346	787615.38	2257923.30	790	787633.29	2257955.88	760	787692.74	2258037.98	720	787741.31	2258192.29	690	787810.24	2258213.53	933	787545.60	2258025.20
807	787613.58	2257924.42	791	787630.70	2257955.84	332	787694.41	2258036.79	719	787709.67	2258206.24	691	787793.85	2258187.23	866	787544.13	2258023.69
808	787611.40	2257921.38	792	787634.81	2257954.07	331	787737.81	2258099.68	716	787707.86	2258207.09	692	787787.81	2258178.53	865	787575.68	2257996.84
347	787613.21	2257920.26	338	787638.05	2257953.96	330	787755.05	2258126.70	715	787668.14	2258227.34	693	787787.75	2258178.44	864	787574.60	2257995.92
346	787615.38	2257923.30	337	787692.16	2258033.65	329	787756.11	2258128.40	714	787667.82	2258228.42	690	787787.75	2258178.44	863	787577.80	2257992.32
Площадь публичного сервитута (:зү68) - 6 кв.м			Площадь публичного сервитута (:зү71) - 8 кв.м			328	787779.11	2258161.62	732	787666.91	2258227.47	325	787788.90	2258178.26	862	787579.28	2257993.55
803	787638.12	2257933.46	799	787654.83	2257957.79	763	787777.42	2258162.69	733	787667.96	2258227.10	324	787803.36	2258200.04	861	787587.57	2257987.08
369	787636.38	2257934.74	373	787653.18	2257959.10	764	787778.49	2258164.37	734	787695.52	2258212.73	321	787804.44	2258201.72	916	787588.62	2257988.68
368	787634.80	2257932.58	372	787650.98	2257955.74	327	787780.18	2258163.30	735	787717.97	2258201.74	320	787832.25	2258241.62	Площадь публичного сервитута (:зү89) - 3 кв.м		
804	787636.51	2257931.30	800	787652.50	2257954.50	326	787783.89	2258169.94	736	787737.52	2258192.35	317	787833.30	2258243.31	908	787548.86	2258009.65
803	787638.12	2257933.46	799	787654.83	2257957.79	Площадь публичного сервитута (:зү75) - 5 кв.м			737	787737.33	2258191.80	316	787854.88	2258274.97	907	787546.33	2258011.68
Площадь публичного сервитута (:зү69) - 12 кв.м			Площадь публичного сервитута (:зү72) - 4 кв.м			410	787722.29	2258059.41	738	787740.56	2258190.66	315	787855.40	2258277.63	1199	787545.70	2258010.85
342	787632.03	2257945.63	801	787682.41	2257998.22	283	787721.17	2258060.10	739	787740.88	2258191.41	Площадь публичного сервитута (:зү86) - 10 кв.м			1200	787548.21	2258008.87
805	787629.41	2257947.50	377	787681.66	2257998.76	282	787718.98	2258056.75	720	787741.31	2258192.29	420	787810.47	2258190.44	908	787548.86	2258009.65
806	787627.23	2257944.43	376	787679.31	2257995.52	411	787720.21	2258055.99	Площадь публичного сервитута (:зү81) - 4 кв.м			304	787808.53	2258191.80	Площадь публичного сервитута (:зү90) - 4 кв.м		
343	787629.82	2257942.56	802	787680.15	2257994.96	410	787722.29	2258059.41	729	787717.18	2258212.64	303	787806.29	2258188.59	1170	787517.00	2258050.96
342	787632.03	2257945.63	801	787682.41	2257998.22	Площадь публичного сервитута (:зү76) - 4 кв.м			730	787713.94	2258214.20	421	787808.24	2258187.12	1171	787516.52	2258051.40
			Площадь публичного сервитута (:зү73) - 2 кв.м			412	787743.57	2258091.05	709	787713.52	2258213.27	420	787810.47	2258190.44	1172	787515.80	2258052.08
			795	787701.84	2258027.94	289	787742.47	2258092.67	708	787716.73	2258211.66				870	787514.35	2258050.43
			383	787701.48	2258028.19	288	787740.89	2258090.25	729	787717.18	2258212.64				869	787515.67	2258049.24

Каталог координат
Метод определения координат - аналитический
Система координат (МСК 70, зона 2)
Средняя квадратическая погрешность положения характерных точек (Мп) - 0,1 м

Площадь публичного сервитута (:зу90) - 4 кв.м			Площадь публичного сервитута (:зу96) - 4 кв.м			Площадь публичного сервитута (:зу99) - 1893 кв.м			Площадь публичного сервитута (:зу101) - 201 кв.м			Площадь публичного сервитута (:зу107) - 5 кв.м			Площадь публичного сервитута (:з112) - 225 кв.м		
№	X	Y	№	X	Y	№	X	Y	№	X	Y	№	X	Y	№	X	Y
1170	787517.00	2258050.96	1181	787434.72	2258127.12	967	787423.06	2258218.87	988	787640.12	2258188.36	1124	787689.69	2258281.99	1067	787670.80	2258345.54
Площадь публичного сервитута (:зу91) - 9 кв.м			Площадь публичного сервитута (:зу97) - 8 кв.м			968	787455.30	2258200.24	1139	787638.50	2258189.54	1125	787689.11	2258284.71	1068	787645.91	2258360.52
904	787510.37	2258042.25	892	787423.89	2258119.76	969	787467.50	2258190.30	1138	787639.67	2258191.16	1011	787688.39	2258284.56	1069	787638.26	2258365.44
903	787508.48	2258043.90	891	787421.67	2258121.79	970	787537.00	2258120.65	Площадь публичного сервитута (:зу102) - 8 кв.м			1010	787686.85	2258280.89	1070	787636.36	2258366.67
1197	787506.18	2258041.05	1185	787419.81	2258119.52	921	787571.46	2258065.79	1165	787641.74	2258174.55	1124	787689.69	2258281.99	1071	787627.32	2258371.35
1198	787507.98	2258039.49	1186	787421.93	2258117.63	937	787574.72	2258071.83	996	787640.19	2258175.26	Площадь публичного сервитута (:зу108) - 9 кв.м			1072	787617.97	2258376.98
904	787510.37	2258042.25	892	787423.89	2258119.76				995	787637.91	2258171.78	1122	787702.22	2258311.79	1073	787616.89	2258377.62
Площадь публичного сервитута (:зу92) - 14 кв.м			Площадь публичного сервитута (:зу98) - 4 кв.м			971	787437.34	2258213.72	1166	787640.09	2258170.91	1015	787700.07	2258312.84	1074	787608.80	2258382.49
873	787510.98	2258053.35	1183	787429.00	2258132.48	972	787435.60	2258214.75	1165	787641.74	2258174.55	1014	787698.57	2258309.13	1075	787592.92	2258391.55
1173	787490.06	2258072.98	1184	787426.95	2258134.29	973	787434.56	2258213.01	Площадь публичного сервитута (:зу103) - 44 кв.м			1123	787700.63	2258308.12	1076	787591.99	2258392.08
1174	787491.53	2258074.60	886	787425.88	2258133.02	974	787436.30	2258211.98	985	787665.21	2258242.28	1122	787702.22	2258311.79	1077	787586.05	2258397.24
1175	787490.46	2258075.58	885	787427.87	2258131.22	971	787437.34	2258213.72	1132	787662.36	2258237.78	Площадь публичного сервитута (:зу109) - 10 кв.м			1078	787576.17	2258402.35
1176	787490.57	2258075.71	1183	787429.00	2258132.48	Площадь публичного сервитута (:зу100) - 14 кв.м			1133	787657.38	2258227.18	1120	787712.75	2258337.57	1079	787575.92	2258401.90
1177	787489.58	2258076.61	Площадь публичного сервитута (:зу99) - 1893 кв.м			1163	787592.00	2258081.22	1134	787655.64	2258222.70	1019	787710.38	2258338.33	1080	787571.34	2258404.58
874	787487.67	2258074.54	937	787574.72	2258071.83	992	787588.94	2258082.65	1135	787644.08	2258195.33	1018	787708.88	2258334.62	1081	787570.31	2258405.02
873	787510.98	2258053.35	938	787553.49	2258102.63	991	787587.04	2258079.15	1136	787640.77	2258190.36	1121	787711.26	2258333.94	1082	787559.89	2258410.92
Площадь публичного сервитута (:зу93) - 8 кв.м			939	787545.73	2258115.60	1164	787590.25	2258077.68	987	787641.29	2258189.98	1120	787712.75	2258337.57	1083	787540.89	2258421.98
900	787483.74	2258065.52	940	787540.97	2258123.71	1163	787592.00	2258081.22	986	787644.68	2258195.33	Площадь публичного сервитута (:з110) - 108 кв.м			1084	787542.07	2258422.99
899	787481.50	2258067.48	Площадь публичного сервитута (:зу101) - 201 кв.м			Площадь публичного сервитута (:зу101) - 201 кв.м			985	787665.21	2258242.28	977	787715.82	2258368.81	1085	787520.19	2258435.14
1195	787479.74	2258065.64	1138	787639.67	2258191.16	1140	787639.46	2258191.27	Площадь публичного сервитута (:зу104) - 2 кв.м			1021	787712.71	2258369.79	1086	787519.98	2258434.81
1192	787480.68	2258064.79	1141	787626.31	2258170.05	1142	787623.00	2258171.89	1167	787659.52	2258211.28	1022	787712.34	2258368.89	1087	787510.83	2258440.07
1191	787481.96	2258063.61	1142	787623.00	2258171.89	1143	787621.12	2258168.51	1168	787659.14	2258211.48	1023	787697.37	2258331.47	1088	787499.13	2258446.61
900	787483.74	2258065.52	1143	787621.12	2258168.51	1144	787622.27	2258170.15	1001	787658.53	2258211.80	1024	787689.49	2258335.18	1089	787497.16	2258447.71
Площадь публичного сервитута (:зу94) - 6 кв.м			1144	787622.27	2258170.15	1145	787623.91	2258169.00	1000	787657.86	2258210.35	1025	787686.78	2258336.79	1037	787496.67	2258446.84
1178	787465.18	2258098.85	1145	787623.91	2258169.00	1146	787622.76	2258167.37	1169	787658.93	2258209.91	1026	787683.36	2258338.82	1036	787526.07	2258429.52
1179	787464.03	2258099.89	1146	787622.76	2258167.37	1147	787624.16	2258166.40	1167	787659.52	2258211.28	1027	787675.02	2258343.57	1090	787526.48	2258430.23
1180	787463.03	2258100.84	1147	787624.16	2258166.40	1148	787609.14	2258139.34	Площадь публичного сервитута (:зу105) - 5 кв.м			1028	787674.25	2258342.37	1091	787528.20	2258429.20
878	787461.57	2258099.43	1148	787609.14	2258139.34	1149	787607.12	2258140.37	1126	787678.47	2258254.89	1029	787695.43	2258330.72	1035	787527.80	2258428.52
877	787463.76	2258097.28	1149	787607.12	2258140.37	1150	787605.75	2258137.65	1007	787676.17	2258255.30	981	787697.90	2258330.71	1034	787587.19	2258394.24
1178	787465.18	2258098.85	1150	787605.75	2258137.65	1151	787605.43	2258136.79	1006	787675.37	2258253.08	980	787699.53	2258332.15	1033	787643.11	2258361.39
Площадь публичного сервитута (:зу95) - 7 кв.м			1151	787605.43	2258136.79	1152	787606.33	2258138.58	1127	787677.66	2258252.92	979	787712.81	2258365.32	1032	787672.56	2258343.44
896	787456.58	2258089.87	1152	787606.33	2258138.58	1153	787608.11	2258137.67	1126	787678.47	2258254.89	978	787714.68	2258367.86	1065	787673.28	2258344.57
895	787454.08	2258092.16	1153	787608.11	2258137.67	1154	787607.21	2258135.89	Площадь публичного сервитута (:зу106) - 113 кв.м			977	787715.82	2258368.81	Площадь публичного сервитута (:з113) - 10 кв.м		
1188	787452.66	2258090.71	1154	787607.21	2258135.89	1155	787595.65	2258112.42	983	787694.32	2258319.17	1026	787683.36	2258338.82	1055	787639.68	2258355.05
1190	787455.12	2258088.35	1155	787595.65	2258112.42	1156	787591.41	2258104.14	982	787694.10	2258321.55	1027	787675.02	2258343.57	1054	787636.20	2258357.08
896	787456.58	2258089.87	1156	787591.41	2258104.14	1157	787589.12	2258105.47	1128	787675.50	2258275.58	1028	787674.25	2258342.37	1116	787634.96	2258354.84
Площадь публичного сервитута (:зу96) - 4 кв.м			1157	787589.12	2258105.47	1158	787588.60	2258104.12	1129	787672.27	2258266.19	1029	787695.43	2258330.72	1117	787638.43	2258352.86
1181	787434.72	2258127.12	1158	787588.60	2258104.12	1159	787588.84	2258104.01	1130	787667.42	2258253.96	981	787697.90	2258330.71	1055	787639.68	2258355.05
1182	787432.97	2258128.77	1159	787588.84	2258104.01	1160	787588.44	2258103.21	984	787669.10	2258253.44	980	787699.53	2258332.15	Площадь публичного сервитута (:з114) - 4 кв.м		
882	787431.87	2258127.61	1160	787588.44	2258103.21	1161	787589.46	2258102.72	983	787694.32	2258319.17	979	787712.81	2258365.32	1050	787558.75	2258401.59
881	787433.71	2258125.95	1161	787589.46	2258102.72	1162	787579.30	2258082.84	Площадь публичного сервитута (:з112) - 225 кв.м			978	787714.68	2258367.86	1113	787558.29	2258400.72
			1162	787579.30	2258082.84	990	787580.37	2258082.27	1065	787673.28	2258344.57	977	787715.82	2258368.81	1112	787561.79	2258398.84
			990	787580.37	2258082.27	989	787628.23	2258170.82	1066	787671.01	2258345.91	977	787715.82	2258368.81	1051	787562.21	2258399.64
			989	787628.23	2258170.82							Площадь публичного сервитута (:з112) - 225 кв.м			Площадь публичного сервитута (:з114) - 4 кв.м		
												1065	787673.28	2258344.57	1051	787562.21	2258399.64
												1066	787671.01	2258345.91			

Каталог координат
Метод определения координат - аналитический
Система координат (МСК 70, зона 2)
Средняя квадратическая погрешность положения характерных точек (Мп) - 0,1 м

Площадь публичного сервитута (:зу115) - 2 кв.м			Площадь публичного сервитута (:зу120) - 6 кв.м			Площадь публичного сервитута (:зу124) - 306 кв.м			Площадь публичного сервитута (:зу127) - 269 кв.м			Площадь публичного сервитута (:зу133) - 5 кв.м			Площадь публичного сервитута (:зу139) - 23 кв.м		
№	X	Y	№	X	Y	№	X	Y	№	X	Y	№	X	Y	№	X	Y
1047	787512.51	2258427.49	1573	787421.01	2258477.86	1237	787419.36	2258335.63	1302	787344.37	2258101.09	1320	787290.79	2258172.54	1774	787182.63	2258471.15
1046	787509.83	2258428.99	1472	787422.01	2258479.11	1238	787423.34	2258335.14	1301	787341.60	2258103.98	1321	787289.00	2258174.48	1773	787185.99	2258468.98
1109	787509.44	2258428.48	Площадь публичного сервитута (:зу121) - 6 кв.м			1239	787421.09	2258318.28	1333	787341.03	2258103.32	1281	787287.62	2258173.16	1794	787188.93	2258474.03
1108	787512.16	2258426.90	1468	787393.18	2258495.64	1240	787432.26	2258316.80	1334	787343.84	2258100.57	1280	787289.44	2258171.26	Площадь публичного сервитута (:зу140) - 27 кв.м		
1047	787512.51	2258427.49	1467	787389.71	2258497.63	1241	787428.49	2258299.18	1302	787344.37	2258101.09	1320	787290.79	2258172.54	1796	787157.91	2258495.16
Площадь публичного сервитута (:зу116) - 3 кв.м			1569	787388.94	2258496.20	1242	787422.78	2258272.92	Площадь публичного сервитута (:зу128) - 3 кв.м			Площадь публичного сервитута (:зу134) - 13 кв.м			1797	787154.58	2258497.37
1043	787497.45	2258435.92	1888	787390.72	2258495.34	1243	787424.99	2258273.22	1302	787344.37	2258101.09	1289	787262.26	2258186.88	1778	787150.84	2258491.65
1042	787494.16	2258437.76	1570	787392.47	2258494.31	1244	787427.50	2258283.25	1301	787341.60	2258103.98	1288	787259.49	2258189.75	1777	787154.20	2258489.48
1105	787493.94	2258436.87	1468	787393.18	2258495.64	1245	787433.92	2258314.03	1333	787341.03	2258103.32	1326	787256.92	2258187.2	1796	787157.91	2258495.16
1104	787497.19	2258435.09	Площадь публичного сервитута (:зу122) - 829 кв.м			1246	787434.71	2258321.52	1334	787343.84	2258100.57	1327	787257.90	2258186.33	Площадь публичного сервитута (:зу141) - 28 кв.м		
1043	787497.45	2258435.92	1210	787467.75	2258452.24	1247	787426.71	2258322.58	1302	787344.37	2258101.09	1328	787260.20	2258184.83	1798	787131.14	2258512.77
Площадь публичного сервитута (:зу117) - 15 кв.м			1219	787463.60	2258454.36	1234	787430.20	2258346.16	Площадь публичного сервитута (:зу129) - 27 кв.м			Площадь публичного сервитута (:зу135) - 12 кв.м			1799	787129.57	2258513.80
1100	787496.91	2258448.09	1220	787466.87	2258451.63	Площадь публичного сервитута (:зу125) - 73 кв.м			1272	787359.38	2258100.92	Площадь публичного сервитута (:зу136) - 28 кв.м			1800	787127.72	2258514.85
1101	787488.83	2258452.75	1221	787435.58	2258395.23	1248	787421.82	2258260.44	1310	787347.50	2258112.86	1322	787269.87	2258195.06	1782	787123.78	2258509.10
1102	787488.01	2258453.23	1222	787431.36	2258387.09	1268	787419.96	2258262.51	1311	787347.63	2258112.99	1323	787267.15	2258197.99	1781	787127.14	2258506.94
1103	787480.59	2258457.55	1223	787387.08	2258396.33	1269	787417.02	2258251.63	1312	787344.80	2258115.82	1324	787266.37	2258197.19	1798	787131.14	2258512.77
1039	787479.97	2258457.01	1224	787370.94	2258405.47	1249	787407.89	2258209.91	1313	787344.70	2258115.71	1325	787264.28	2258199.37	Площадь публичного сервитута (:зу142) - 27 кв.м		
1038	787492.65	2258449.17	1225	787327.09	2258420.14	1248	787421.82	2258260.44	1314	787336.23	2258125.01	1285	787263.45	2258198.58	1801	787082.06	2258543.33
1099	787493.14	2258450.06	1226	787313.03	2258423.90	Площадь публичного сервитута (:зу126) - 11 кв.м			1274	787335.13	2258123.94	1284	787268.26	2258193.53	1802	787078.73	2258545.34
1098	787496.80	2258447.92	1227	787310.15	2258419.49	1265	787417.51	2258174.96	1273	787358.85	2258100.92	1322	787269.87	2258195.06	1787	787075.86	2258539.08
1100	787496.91	2258448.09	1228	787325.56	2258415.38	1262	787412.13	2258177.25	1272	787359.38	2258100.92	Площадь публичного сервитута (:зу137) - 291 кв.м			1786	787079.23	2258537,00
Площадь публичного сервитута (:зу118) - 92 кв.м			1229	787394.07	2258389.40	1261	787411.66	2258175.46	Площадь публичного сервитута (:зу130) - 30 кв.м			1760	787294.22	2258405.71	1801	787082.06	2258543.33
1475	787468.53	2258468.43	1230	787431.07	2258382.04	1266	787412.28	2258175.26	1315	787334.86	2258126.41	1759	787290.03	2258408.45	Площадь публичного сервитута (:зу143) - 406 кв.м		
1476	787467.17	2258468.84	1231	787426.88	2258356.96	1267	787416.60	2258172.82	1316	787323.38	2258137.66	1762	787287.33	2258403.61	1790	787082.68	2258521.77
1477	787460.97	2258472.16	1232	787431.67	2258356.01	1265	787417.51	2258174.96	1317	787323.73	2258138.05	1763	787291.54	2258400.90	1789	787049.95	2258542.40
1478	787450.30	2258477.12	1216	787432.70	2258363.03	Площадь публичного сервитута (:зу127) - 269 кв.м			1318	787320.78	2258140.74	1760	787294.22	2258405.71	1803	787038.34	2258549.72
1479	787426.31	2258490.17	1215	787431.73	2258368.86	1308	787371.53	2258089.42	1319	787320.16	2258139.97	Площадь публичного сервитута (:зу138) - 24 кв.м			1804	786972.89	2258585.47
1367	787408.31	2258499.85	1214	787433.01	2258369.01	1307	787370.58	2258089.64	1276	787311.61	2258148.21	1765	787287.10	2258392.96	1805	786987.30	2258575.34
1365	787457.23	2258471.25	1213	787432.49	2258375.49	1306	787366.12	2258089.79	1275	787333.70	2258125.39	1764	787282.86	2258395.61	1806	787002.41	2258565.79
1353	787458.18	2258469.50	1212	787433.03	2258385.49	1335	787368.49	2258082.84	1315	787334.86	2258126.41	1766	787179.80	2258460.57	1807	787043.56	2258539.86
1352	787466.93	2258465.82	1211	787436.16	2258395.06	1336	787368.82	2258084.11	Площадь публичного сервитута (:зу131) - 4 кв.м			1767	787284.86	2258388.95	1808	787072.31	2258526.51
1475	787468.53	2258468.43	1210	787467.75	2258452.24	1337	787369.78	2258083.84	1298	787318.88	2258127.79	1765	787287.10	2258392.96	1790	787082.68	2258521.77
Площадь публичного сервитута (:зу119) - 5 кв.м			Площадь публичного сервитута (:зу123) - 2 кв.м			1338	787369.07	2258081.12	1297	787316.12	2258130.68	Площадь публичного сервитута (:зу139) - 23 кв.м			Площадь публичного сервитута (:зу144) - 1612 кв.м		
1360	787460.28	2258456.36	1463	787354.96	2258517.59	1339	787368.31	2258078.21	1331	787315.37	2258129.97	1792	787233.55	2258445.55	1804	786972.89	2258585.47
1359	787454.35	2258459.92	1462	787351.44	2258519.50	1340	787367.84	2258078.34	1332	787318.13	2258127.07	1793	787230.20	2258447.74	1833	786971.70	2258586.12
1364	787454.02	2258458.36	1567	787351.23	2258519.16	1341	787367.37	2258077.26	1298	787318.88	2258127.79	1770	787226.83	2258442.63	1832	786967.96	2258588.16
1360	787460.28	2258456.36	1568	787354.66	2258517.09	1342	787368.88	2258075.67	Площадь публичного сервитута (:зу132) - 6 кв.м			1769	787230.22	2258440.45	1859	786965.71	2258584.04
Площадь публичного сервитута (:зу120) - 6 кв.м			1463	787354.96	2258517.59	1343	787343.54	2258049.23	1293	787292.38	2258155.63	1792	787233.55	2258445.55	1860	786959.54	2258569.16
Площадь публичного сервитута (:зу120) - 6 кв.м			Площадь публичного сервитута (:зу124) - 306 кв.м			1344	787341.68	2258050.92	1292	787289.60	2258158.52	Площадь публичного сервитута (:зу139) - 23 кв.м			1861	786949.20	2258548.45
1472	787422.01	2258479.11	1234	787430.20	2258346.16	1345	787323.79	2258035.06	1329	787288.56	2258157.52	1794	787188.93	2258474.03	1862	786924.12	2258503.75
1471	787418.94	2258480.88	1233	787425.24	2258347.14	1346	787327.11	2258031.32	1330	787291.38	2258154.68	1795	787185.47	2258476.04	1863	786916.71	2258505.78
1571	787418.02	2258479.57	1235	787423.90	2258339.10	1347	787370.56	2258072.83	1293	787292.38	2258155.63				1864	786894.56	2258517.39
1572	787419.77	2258478.52	1236	787419.86	2258339.60	1348	787374.29	2258081.32									
						1308	787371.53	2258089.42									

Каталог координат
Метод определения координат - аналитический
Система координат (МСК 70, зона 2)
Средняя квадратическая погрешность положения характерных точек (Мт) - 0,1 м

Площадь публичного сервитута (:зу144) - 1612 кв.м			Площадь публичного сервитута (:зу147) - 20 кв.м			Площадь публичного сервитута (:зу153) - 3 кв.м			Площадь публичного сервитута (:зу159) - 1 кв.м			Площадь публичного сервитута (:зу165) - 7 кв.м			Площадь публичного сервитута (:зу169) - 13 кв.м		
№	X	Y	№	X	Y	№	X	Y	№	X	Y	№	X	Y	№	X	Y
1865	786850.25	2258535.15	1834	786936.50	2258624.50	1449	787239.08	2258585.57	1429	787135.08	2258646.76	1415	787018.28	2258719.53	1521	786964.67	2258832.60
1866	786852.41	2258539.72	1835	786933.81	2258625.82	1565	787238.66	2258584.84	1428	787131.54	2258649.06	1414	787014.85	2258721.56	1526	786964.88	2258832.86
1867	786848.88	2258541.61	1814	786930.67	2258620.37	1566	787242.14	2258582.87	1548	787131.47	2258648.83	1541	787013.92	2258720.00	1527	786969.60	2258840.51
1868	786845.79	2258535.06	1813	786933.69	2258618.70	1450	787242.48	2258583.46	1547	787135.06	2258646.71	1542	787017.46	2258718.13	1528	786968.19	2258841.46
1869	786807.02	2258548.30	1834	786936.50	2258624.50	Площадь публичного сервитута (:зу154) - 5 кв.м			1429	787135.08	2258646.76	1415	787018.28	2258719.53	1529	786970.14	2258844.90
1870	786811.94	2258561.63	Площадь публичного сервитута (:зу148) - 9 кв.м			1446	787225.96	2258593.72	Площадь публичного сервитута (:зу160) - 5 кв.м			Площадь публичного сервитута (:зу166) - 102 кв.м			1530	786969.86	2258845.22
1871	786808.19	2258563.01	1836	786915.98	2258634.47	1445	787222.45	2258595.89	1554	787139.19	2258589.09	1503	787022.54	2258729.44	1525	786965.18	2258837.70
1872	786803.21	2258549.52	1837	786914.53	2258635.36	1563	787221.85	2258594.93	1557	787137.86	2258589.82	1504	787021.44	2258730.06	1524	786966.94	2258836.75
1873	786774.05	2258558.54	1818	786911.89	2258630.79	1564	787225.22	2258592.77	1560	787136.04	2258586.39	1505	787016.21	2258731.67	1521	786964.67	2258832.60
1874	786789.98	2258576.45	1817	786913.51	2258629.89	1446	787225.96	2258593.72	1555	787137.12	2258585.74	1506	787015.52	2258730.61	Площадь публичного сервитута (:зу170) - 4 кв.м		
1875	786786.99	2258579.11	1838	786914.95	2258632.78	Площадь публичного сервитута (:зу155) - 30 кв.м			1554	787139.19	2258589.09	1507	787003.12	2258738.00	1532	786967.53	2258847.86
1876	786769.86	2258559.85	1836	786915.98	2258634.47	1440	787211.17	2258602.87	Площадь публичного сервитута (:зу161) - 108 кв.м			1508	787003.76	2258739.03	1537	786965.64	2258850.00
1877	786767.88	2258560.47	Площадь публичного сервитута (:зу149) - 29 кв.м			1439	787197.80	2258610.72	1492	787132.28	2258666.16	1509	786994.90	2258742.59	1538	786963.18	2258848.20
1878	786766.39	2258555.70	1839	786887.63	2258652.22	1561	787196.89	2258609.14	1493	787112.95	2258678.25	1510	786969.08	2258757.91	1534	786964.20	2258846.81
1879	786800.39	2258545.14	1840	786884.39	2258654.57	1562	787210.10	2258601.12	1494	787090.05	2258691.57	1511	786947.49	2258771.65	1533	786965.80	2258849.38
1880	786798.55	2258540.30	1822	786879.97	2258648.49	1440	787211.17	2258602.87	1397	787089.07	2258689.83	1512	786932.28	2258782.03	1532	786967.53	2258847.86
1881	786802.28	2258538.88	1821	786883.50	2258646.53	Площадь публичного сервитута (:зу156) - 15 кв.м			1396	787131.22	2258664.47	1513	786940.63	2258795.18	Площадь публичного сервитута (:зу171) - 272 кв.м		
1882	786804.22	2258543.97	1839	786887.63	2258652.22	1480	787200.08	2258625.14	1492	787132.28	2258666.16	1514	786943.77	2258800.09	1581	787273.88	2258622.88
1883	786848.49	2258529.09	1840	786884.39	2258654.57	1481	787196.88	2258627.22	Площадь публичного сервитута (:зу162) - 116 кв.м			1515	786942.68	2258800.77	1670	787274.44	2258643.20
1884	786842.08	2258514.43	1828	786829.80	2258670.99	1389	787194.72	2258623.88	1424	787071.35	2258687.10	1405	786931.17	2258782.95	1671	787273.53	2258648.01
1885	786845.74	2258512.83	1843	786829.39	2258670.42	1388	787197.83	2258621.69	1423	787068.22	2258688.98	1404	786931.81	2258781.97	1672	787270.82	2258670.04
1886	786852.36	2258527.95	1844	786841.70	2258661.26	1480	787200.08	2258625.14	1545	787051.37	2258658.32	1403	786953.76	2258767.00	1673	787261.04	2258706.16
1887	786926.76	2258497.23	1845	786838.80	2258656.95	Площадь публичного сервитута (:зу157) - 78 кв.м			1546	787053.94	2258656.78	1402	786972.40	2258755.23	1674	787279.13	2258749.68
1804	786972.89	2258585.47	1846	786842.03	2258654.64	1482	787194.93	2258628.01	1424	787071.35	2258687.10	1401	787018.98	2258727.74	1675	787258.24	2258764.64
Площадь публичного сервитута (:зу145) - 20 кв.м			1847	786844.92	2258658.89	1483	787178.30	2258638.60	Площадь публичного сервитута (:зу163) - 135 кв.м			1400	787021.04	2258728.67	1593	787258.64	2258762.68
1831	786962.71	2258591.03	1829	786865.54	2258644.10	1484	787170.87	2258642.74	1495	787088.32	2258692.56	1503	787022.54	2258729.44	1592	787269.61	2258754.47
1830	786959.20	2258592.95	1845	786838.80	2258656.95	1393	787170.10	2258641.18	1496	787085.58	2258694.14	Площадь публичного сервитута (:зу167) - 10 кв.м			1591	787272.47	2258750.88
1856	786956.75	2258588.37	1846	786842.03	2258654.64	1392	787192.97	2258625.11	1497	787056.18	2258710.80	1411	786976.47	2258745.34	1590	787273.72	2258747.62
1857	786958.78	2258587.50	1847	786844.92	2258658.89	1482	787194.93	2258628.01	1498	787056.61	2258711.61	1410	786973.09	2258747.49	1589	787274.08	2258743.76
1857	786958.78	2258587.50	1829	786865.54	2258644.10	Площадь публичного сервитута (:зу158) - 67 кв.м			1499	787053.09	2258713.50	1539	786971.82	2258745.15	1588	787273.73	2258740.57
1858	786960.35	2258586.73	Площадь публичного сервитута (:зу151) - 40 кв.м			1485	787169.12	2258643.72	1500	787052.62	2258712.63	1540	786975.33	2258743.25	1587	787259.49	2258707.65
1831	786962.71	2258591.03	1841	786843.26	2258686.87	1486	787156.21	2258650.91	Площадь публичного сервитута (:зу164) - 2 кв.м			1411	786976.47	2258745.34	1586	787259.33	2258702.17
Площадь публичного сервитута (:зу146) - 220 кв.м			1842	786840.10	2258689.27	1487	787156.48	2258651.42	1501	787042.35	2258718.14	Площадь публичного сервитута (:зу168) - 49 кв.м			1585	787261.36	2258692.88
1830	786959.20	2258592.95	1827	786835.03	2258680.25	1488	787154.41	2258652.53	1502	787031.13	2258724.54	1516	786944.84	2258801.78	1584	787265.82	2258680.07
1829	786865.54	2258644.10	1826	786838.19	2258677.88	1489	787154.27	2258652.32	1399	787031.21	2258722.30	1518	786944.94	2258801.94	1583	787272.66	2258651.75
1848	786876.67	2258635.66	1841	786843.26	2258686.87	1490	787152.76	2258652.94	1398	787087.33	2258690.82	1519	786949.82	2258810.01	1582	787274.06	2258642.37
1849	786874.50	2258632.36	Площадь публичного сервитута (:зу152) - 2 кв.м			1491	787133.97	2258665.09	1495	787088.32	2258692.56	1520	786959.79	2258825.38	1581	787273.88	2258622.88
1850	786877.76	2258630.05	1574	787249.41	2258591.97	1395	787132.91	2258663.40	Площадь публичного сервитута (:зу169) - 2 кв.м			1521	786964.67	2258832.60	Площадь публичного сервитута (:зу172) - 238 кв.м		
1851	786880.08	2258633.58	1575	787246.55	2258593.69	1394	787168.30	2258642.05	1420	787049.87	2258700.06	1522	786962.91	2258833.55	1664	787253.38	2258688.36
1852	786919.42	2258611.94	1384	787246.30	2258593.11	1485	787169.12	2258643.72	1419	787047.86	2258701.34	1523	786951.64	2258814.82	1663	787252.99	2258689.27
1853	786916.93	2258607.04	1383	787249.10	2258591.46	Площадь публичного сервитута (:зу153) - 3 кв.м			1543	787047.38	2258700.52	1517	786943.74	2258802.46	1662	787252.26	2258692.26
1854	786920.49	2258605.22	1574	787249.41	2258591.97	1450	787242.48	2258583.46	1544	787049.31	2258699.15	1516	786944.84	2258801.78	1749	787234.49	2258681.62
1855	786923.01	2258610.17	Площадь публичного сервитута (:зу153) - 3 кв.м			Площадь публичного сервитута (:зу153) - 3 кв.м			1420	787049.87	2258700.06	Площадь публичного сервитута (:зу169) - 13 кв.м			1750	787227.74	2258679.12
1830	786959.20	2258592.95	1450	787242.48	2258583.46	Площадь публичного сервитута (:зу153) - 3 кв.м			Площадь публичного сервитута (:зу169) - 13 кв.м			Площадь публичного сервитута (:зу169) - 13 кв.м			1751	787216.39	2258681.71

Каталог координат
Метод определения координат - аналитический
Система координат (МСК 70, зона 2)
Средняя квадратическая погрешность положения характерных точек (Mt) - 0,1 м

Площадь публичного сервитута (:зу172) - 238 кв.м			Площадь публичного сервитута (:зу176) - 164 кв.м			Площадь публичного сервитута (:зу182) - 73 кв.м			Площадь публичного сервитута (:зу186) - 79 кв.м			Площадь публичного сервитута (:1/чзу5) - 4 кв.м			Площадь публичного сервитута (:1/чзу11) - 2 кв.м		
№	X	Y	№	X	Y	№	X	Y	№	X	Y	№	X	Y	№	X	Y
1752	787195.96	2258690.26	1692	787144.83	2258839.30	1696	787136.70	2258846.75	1709	787033.02	2258798.31	810	787607.63	2257892.38	442	787861.89	2258284.76
1753	787194.55	2258687.05	1596	787143.01	2258840.12	1697	787135.07	2258848.01	1710	787026.22	2258786.75	366	787606.59	2257894.09	431	787861.26	2258283.88
1754	787215.09	2258678.00	1595	787256.27	2258764.23	1698	787134.15	2258846.65	1711	787026.86	2258786.37	365	787604.88	2257893.04	430	787862.92	2258282.76
1755	787227.52	2258675.06	1675	787258.24	2258764.64	1699	787117.16	2258857.42	1712	787026.20	2258785.23	811	787605.92	2257891.35	443	787863.56	2258283.67
1756	787236.30	2258678.21	Площадь публичного сервитута (:зу177) - 12 кв.м			1700	787116.82	2258859.34	1612	787026.83	2258784.84	810	787607.63	2257892.38	Площадь публичного сервитута (:1/чзу12) - 4 кв.м		
1757	787240.47	2258681.02	1646	787224.86	2258773.99	1701	787113.62	2258861.25	1611	787038.05	2258804.41	Площадь публичного сервитута (:1/чзу6) - 12 кв.м			476	787887.44	2258328.87
1664	787253.38	2258688.36	1645	787221.52	2258776.19	1702	787112.47	2258861.05	1610	787039.74	2258804.60	334	787695.35	2258035.27	477	787889.13	2258327.81
Площадь публичного сервитута (:зу173) - 57 кв.м			1737	787220.23	2258774.14	1703	787112.61	2258860.23	1713	787036.93	2258804.80	333	787694.01	2258036.23	478	787890.19	2258329.51
1659	787251.12	2258696.91	1736	787222.30	2258772.87	1704	787095.22	2258870.88	1714	787038.12	2258806.73	332	787694.41	2258036.79	479	787888.49	2258330.56
1745	787241.43	2258695.32	1739	787221.66	2258771.68	1598	787094.14	2258869.73	1609	787039.88	2258806.59	760	787692.74	2258037.98	476	787887.44	2258328.87
1748	787237.25	2258689.65	1740	787222.92	2258770.90	1597	787111.10	2258859.92	1608	787061.86	2258846.02	767	787690.29	2258034.96	Площадь публичного сервитута (:1/чзу13) - 4 кв.м		
1660	787252.15	2258692.71	1646	787224.86	2258773.99	1596	787143.01	2258840.12	Площадь публичного сервитута (:зу187) - 4 кв.м			337	787692.16	2258033.65	505	787842.96	2258374.95
1659	787251.12	2258696.91	Площадь публичного сервитута (:зу178) - 13 кв.м			1693	787143.27	2258840.70	912	787568.21	2257994.80	336	787692.85	2258034.60	597	787842.17	2258376.78
Площадь публичного сервитута (:зу174) - 16 кв.м			1642	787192.20	2258795.56	Площадь публичного сервитута (:зу183) - 10 кв.м			911	787565.91	2257996.42	335	787694.20	2258033.65	507	787840.33	2258375.99
1654	787252.61	2258755.66	1641	787188.91	2258797.74	1626	787102.47	2258853.93	1202	787565.12	2257995.42	334	787695.35	2258035.27	506	787841.12	2258374.16
1653	787249.32	2258757.84	1734	787187.04	2258795.01	1625	787099.52	2258855.56	1201	787567.45	2257993.88	Площадь публичного сервитута (:1/чзу7) - 4 кв.м			505	787842.96	2258374.95
1743	787247.41	2258754.34	1735	787190.38	2258792.93	1725	787098.10	2258852.85	912	787568.21	2257994.80	329	787756.11	2258128.40	Площадь публичного сервитута (:1/чзу14) - 3 кв.м		
1744	787250.63	2258752.13	1642	787192.20	2258795.56	1726	787100.83	2258851.42	Площадь публичного сервитута (:1/чзу1) - 9 кв.м			762	787754.41	2258129.44	718	787710.19	2258207.52
1654	787252.61	2258755.66	Площадь публичного сервитута (:зу179) - 10 кв.м			1626	787102.47	2258853.93	№	X	Y	761	787753.35	2258127.75	717	787708.34	2258208.27
Площадь публичного сервитута (:зу175) - 16 кв.м			1638	787174.05	2258807.47	Площадь публичного сервитута (:зу184) - 8 кв.м			82	787925.18	2258223.91	330	787755.05	2258126.70	716	787707.86	2258207.09
1650	787245.91	2258760.08	1637	787171.67	2258809.03	1602	787085.24	2258887.33	81	787923.36	2258224.74	329	787756.11	2258128.40	719	787709.67	2258206.24
1649	787242.67	2258762.23	1732	787169.62	2258806.09	1706	787085.15	2258888.67	84	787921.47	2258220.52	Площадь публичного сервитута (:1/чзу8) - 4 кв.м			718	787710.19	2258207.52
1741	787240.26	2258758.80	1733	787171.97	2258804.61	1707	787083.00	2258888.14	83	787923.29	2258219.70	327	787780.18	2258163.30	Площадь публичного сервитута (:1/чзу15) - 15 кв.м		
1742	787243.64	2258756.64	1638	787174.05	2258807.47	1603	787082.41	2258882.31	82	787925.18	2258223.91	764	787778.49	2258164.37	934	787581.96	2257996.09
1650	787245.91	2258760.08	Площадь публичного сервитута (:зу180) - 11 кв.м			1602	787085.24	2258887.33	Площадь публичного сервитута (:1/чзу2) - 4 кв.м			763	787777.42	2258162.69	935	787580.70	2257997.64
Площадь публичного сервитута (:зу176) - 164 кв.м			1634	787153.76	2258820.73	Площадь публичного сервитута (:зу185) - 71 кв.м			88	787903.73	2258187.50	328	787779.11	2258161.62	936	787578.10	2257995.54
1675	787258.24	2258764.64	1633	787150.89	2258822.60	1716	787068.50	2258805.68	87	787902.06	2258188.61	327	787780.18	2258163.30	928	787575.10	2257995.98
1676	787257.54	2258764.69	1729	787149.63	2258820.67	1717	787068.30	2258808.77	90	787900.96	2258186.94	Площадь публичного сервитута (:1/чзу9) - 4 кв.м			927	787577.84	2257992.77
1677	787247.63	2258770.56	1730	787149.92	2258818.92	1718	787067.47	2258808.72	89	787902.63	2258185.84	322	787806.13	2258200.64	926	787581.51	2257995.72
1678	787231.39	2258782.63	1731	787151.74	2258817.71	1719	787066.56	2258817.34	Площадь публичного сервитута (:1/чзу3) - 9 кв.м			321	787804.44	2258201.72	934	787581.96	2257996.09
1679	787232.17	2258783.77	1634	787153.76	2258820.73	1720	787066.08	2258824.45	202	787711.88	2257893.36	324	787803.36	2258200.04	Площадь публичного сервитута (:1/чзу16) - 4 кв.м		
1680	787230.60	2258784.84	Площадь публичного сервитута (:зу181) - 12 кв.м			1721	787065.69	2258824.49	203	787710.40	2257894.69	323	787805.05	2258198.96	1153	787608.11	2258137.67
1681	787228.84	2258785.93	1630	787130.26	2258835.92	1722	787065.15	2258828.08	204	787707.28	2257891.25	322	787806.13	2258200.64	1152	787606.33	2258138.58
1682	787228.06	2258784.84	1629	787126.87	2258838.14	1723	787065.79	2258832.96	205	787708.76	2257889.91	Площадь публичного сервитута (:1/чзу10) - 4 кв.м			1151	787605.43	2258136.79
1683	787180.86	2258816.17	1727	787125.27	2258835.54	1724	787064.46	2258833.62	202	787711.88	2257893.36	318	787835.00	2258242.24	1154	787607.21	2258135.89
1684	787181.68	2258817.29	1728	787128.64	2258833.38	1620	787064.77	2258836.41	Площадь публичного сервитута (:1/чзу4) - 4 кв.м			317	787833.30	2258243.31	1153	787608.11	2258137.67
1685	787178.45	2258819.64	1630	787130.26	2258835.92	1619	787063.34	2258831.18	206	787681.97	2257862.76	320	787832.25	2258241.62	Площадь публичного сервитута (:1/чзу17) - 4 кв.м		
1686	787177.53	2258818.39	Площадь публичного сервитута (:зу182) - 73 кв.м			1618	787062.97	2258824.40	207	787680.40	2257864	319	787833.94	2258240.55	1145	787623.91	2258169.00
1687	787159.47	2258830.10	1693	787143.27	2258840.70	1617	787065.66	2258805.54	208	787679.16	2257862.43	Площадь публичного сервитута (:1/чзу11) - 2 кв.м			1144	787622.27	2258170.15
1688	787160.42	2258831.44	1694	787137.50	2258844.47	1716	787068.50	2258805.68	209	787680.74	2257861.19	443	787863.56	2258283.67	1143	787621.12	2258168.51
1689	787157.09	2258833.65	1695	787138.28	2258845.63	Площадь публичного сервитута (:зу186) - 79 кв.м			206	787681.97	2257862.76				1146	787622.76	2258167.37
1690	787156.12	2258832.29				1608	787061.86	2258846.02									
1691	787144.96	2258839.59				1708	787055.61	2258836.57									

Каталог координат
Метод определения координат - аналитический
Система координат (МСК 70, зона 2)
Средняя квадратическая погрешность положения характерных точек (Mt) - 0,1 м

Площадь публичного сервитута (:1/чзү17) - 4 кв.м			Площадь публичного сервитута (:1/чзү24) - 2 кв.м			Площадь публичного сервитута (:1/чзү30) - 4 кв.м			Площадь публичного сервитута (:1/чзү37) - 4 кв.м			Площадь публичного сервитута (:317/чзү1) - 664 кв.м			Площадь публичного сервитута (:320/чзү1) - 2849 кв.м		
№	X	Y	№	X	Y	№	X	Y	№	X	Y	№	X	Y	№	X	Y
1145	787623.91	2258169.00	628	787626.33	2258523.84	1362	787466.28	2258455.27	1495	787088.32	2258692.56	78	787929.74	2258232.06	297	787782.11	2258152.75
Площадь публичного сервитута (:1/чзү18) - 4 кв.м			629	787624.72	2258525.02	Площадь публичного сервитута (:1/чзү31) - 4 кв.м			1398	787087.33	2258690.82	77	787930.49	2258233.55	298	787783.93	2258155.54
987	787641.29	2258189.98	528	787624.03	2258524.05	1353	787458.18	2258469.50	1397	787089.07	2258689.83	222	787919.78	2258240.86	299	787778.35	2258156.84
1136	787640.77	2258190.36	527	787625.63	2258522.88	1365	787457.23	2258471.25	1494	787090.05	2258691.57	231	788033.51	2258221.63	300	787786.51	2258169.66
1138	787639.67	2258191.16	628	787626.33	2258523.84	1366	787455.47	2258470.30	Площадь публичного сервитута (:1/чзү38) - 1 кв.м			211	788034.94	2258221.21	269	787791.14	2258166.55
1139	787638.50	2258189.54	Площадь публичного сервитута (:1/чзү25) - 2 кв.м			1354	787456.42	2258468.54	1691	787144.96	2258839.59	Площадь публичного сервитута (:317/чзү2) - 69 кв.м			301	787789.20	2258173.87
988	787640.12	2258188.36	1091	787528.20	2258429.20	1353	787458.1 8	2258469.50	1693	787143.27	2258840.70	429	787871.27	2258278.50	302	787801.61	2258192.13
987	787641.29	2258189.98	1090	787526.48	2258430.23	Площадь публичного сервитута (:1/чзү32) - 4 кв.м			1596	787143.01	2258840.12	430	787862.92	2258282.76	303	787806.29	2258188.59
Площадь публичного сервитута (:1/чзү19) - 3 кв.м			1036	787526.07	2258429.52	1367	787408.31	2258499.85	1692	787144.83	2258839.30	431	787861.26	2258283.88	304	787808.53	2258191.80
714	787667.82	2258228.42	1035	787527.80	2258428.52	1370	787406.58	2258500.85	1691	787144.96	2258839.59	432	787859.25	2258284.94	305	787803.53	2258195.29
713	787666.38	2258229.80	1091	787528.20	2258429.20	1369	787405.58	2258499.13	Площадь публичного сервитута (:1/чзү39) - 5 кв.м			433	787855.13	2258277.80	306	787830.05	2258232.89
731	787664.99	2258228.35	Площадь публичного сервитута (:1/чзү26) - 4 кв.м			1368	787407.31	2258498.12	1609	787039.88	2258806.59	315	787855.40	2258277.63	307	787834.49	2258229.82
732	787666.91	2258227.47	971	787437.34	2258213.72	1367	787408.31	2258499.85	1714	787038.12	2258806.73	314	787858.82	2258275.34	308	787836.69	2258233.08
714	787667.82	2258228.42	972	787435.60	2258214.75	Площадь публичного сервитута (:1/чзү33) - 3 кв.м			1713	787036.93	2258804.80	434	787861.66	2258279.56	309	787832.37	2258236.15
Площадь публичного сервитута (:1/чзү20) - 4 кв.м			973	787434.56	2258213.01	1373	787360.90	2258527.52	1610	787039.74	2258804.60	435	787869.02	2258275.78	310	787856.62	2258272
1063	787675.32	2258344.05	974	787436.30	2258211.98	1376	787359.18	2258528.54	1609	787039.88	2258806.59	429	787871.27	2258278.50	311	787860.92	2258269.16
1064	787673.63	2258345.13	971	787437.34	2258213.72	1375	787358.42	2258527.27	Площадь публичного сервитута (:1/чзү40) - 9 кв.м			Площадь публичного сервитута (:320/чзү1) - 2849 кв.м			312	787861.96	2258270.71
1065	787673.28	2258344.57	Площадь публичного сервитута (:1/чзү27) - 4 кв.м			1374	787360.14	2258526.24	1524	786966.94	2258836.75	114	787794.06	2258012.14	313	787863.95	2258271.94
1032	787672.56	2258343.44	№	X	Y	1373	787360.90	2258527.52	1525	786965.18	2258837.70	273	787787.20	2258013.88	314	787858.82	2258275.34
1028	787674.25	2258342.37	1252	787404.71	2258189.69	Площадь публичного сервитута (:1/чзү34) - 4 кв.м			1522	786962.91	2258833.55	274	787746.15	2258027.58	315	787855.40	2258277.63
1027	787675.02	2258343.57	1251	787404.90	2258191.68	№	X	Y	1521	786964.67	2258832.60	275	787736.85	2258031.39	316	787854.88	2258274.97
1063	787675.32	2258344.05	1250	787402.91	2258191.87	1675	787258.24	2258764.64	1524	786966.94	2258836.75	276	787713.56	2258040.93	317	787833.30	2258243.31
Площадь публичного сервитута (:1/чзү21) - 4 кв.м			1253	787402.72	2258189.88	1595	787256.27	2258764.23	Площадь публичного сервитута (:1/чзү41) - 3 кв.м			277	787704.86	2258045.14	318	787835.00	2258242.24
615	787738.13	2258449.38	1252	787404.71	2258189.69	1594	787256.68	2258762.28	№	X	Y	280	787708.99	2258054.61	319	787833.94	2258240.55
522	787736.13	2258449.38	Площадь публичного сервитута (:1/чзү28) - 2 кв.м			1593	787258.64	2258762.68	1516	786944.84	2258801.78	Площадь публичного сервитута (:320/чзү1) - 2849 кв.м			320	787832.25	2258241.62
521	787736.13	2258447.39	1255	787383.48	2258117.68	1675	787258.24	2258764.64	1517	786943.74	2258802.46	114	787794.06	2258012.14	321	787804.44	2258201.72
520	787738.13	2258447.39	1254	787382.42	2258119.40	Площадь публичного сервитута (:1/чзү35) - 4 кв.м			1515	786942.68	2258800.77	273	787787.20	2258013.88	322	787806.13	2258200.64
615	787738.13	2258449.38	1256	787381.76	2258116.60	1484	787170.87	2258642.74	1514	786943.77	2258800.09	274	787746.15	2258027.58	323	787805.05	2258198.96
Площадь публичного сервитута (:1/чзү22) - 4 кв.м			1255	787383.48	2258117.68	1485	787169.12	2258643.72	1516	786944.84	2258801.78	275	787736.85	2258031.39	324	787803.36	2258200.04
611	787756.14	2258477.94	Площадь публичного сервитута (:1/чзү29) - 5 кв.м			1394	787168.30	2258642.05	Площадь публичного сервитута (:317/чзү1) - 664 кв.м			276	787713.56	2258040.93	325	787788.90	2258178.26
610	787754.40	2258478.91	1089	787497.16	2258447.71	1393	787170.10	2258641.18	211	788034.94	2258221.21	277	787704.86	2258045.14	326	787783.89	2258169.94
613	787753.43	2258477.17	1098	787496.80	2258447.92	1484	787170.87	2258642.74	212	788035.58	2258223.39	278	787696.10	2258032.07	327	787780.18	2258163.30
612	787755.17	2258476.19	1099	787493.14	2258450.06	Площадь публичного сервитута (:1/чзү36) - 4 кв.м			213	788011.41	2258232.19	279	787694.83	2258032.98	328	787779.11	2258161.62
611	787756.14	2258477.94	1038	787492.65	2258449.17	1491	787133.97	2258665.09	214	787977.51	2258244.54	280	787708.99	2258054.61	329	787756.11	2258128.40
Площадь публичного сервитута (:1/чзү23) - 4 кв.м			1037	787496.67	2258446.84	1492	787132.28	2258666.16	215	787974.15	2258245.77	Площадь публичного сервитута (:320/чзү1) - 2849 кв.м			330	787755.05	2258126.70
626	787665.29	2258498.11	1089	787497.16	2258447.71	1396	787131.22	2258664.47	216	787963.76	2258249.55	№	X	Y	331	787737.81	2258099.68
627	787663.53	2258499.08	Площадь публичного сервитута (:1/чзү30) - 4 кв.м			1395	787132.91	2258663.40	217	787959.97	2258250.93	281	787713.35	2258060.19	332	787694.41	2258036.79
526	787662.56	2258497.33	1362	787466.28	2258455.27	1491	787133.97	2258665.09	218	787942.98	2258257.12	282	787718.98	2258056.75	333	787694.01	2258036.23
525	787664.30	2258496.36	1361	787464.48	2258456.15	Площадь публичного сервитута (:1/чзү37) - 4 кв.м			219	787928.42	2258262.30	283	787721.17	2258060.10	334	787695.35	2258035.27
626	787665.29	2258498.11	1219	787463.60	2258454.36	1494	787090.05	2258691.57	220	787924.81	2258264.04	284	787715.62	2258063.49	335	787694.20	2258033.65
			1363	787465.40	2258453.48				221	787914.64	2258241.19	285	787717.93	2258067.28	336	787692.85	2258034.60
									79	787928.12	2258233.03	286	787731.94	2258086.78	337	787692.16	2258033.65
												287	787736.86	2258094.41	338	787638.05	2257953.96
												288	787740.89	2258090.25	339	787634.45	2257948.98
												289	787742.47	2258092.67	340	787638.76	2257945.58
												290	787739.13	2258097.92	341	787636.50	2257942.41
												291	787749.76	2258114.12			
												292	787755.72	2258122.91			
												293	787760.63	2258119.93			
												294	787761.40	2258121.09			
												295	787756.51	2258124.33			
												296	787776.28	2258153.72			

Каталог координат
Метод определения координат - аналитический
Система координат (МСК 70, зона 2)
Средняя квадратическая погрешность положения характерных точек (Мт) - 0,1 м

Площадь публичного сервитута (:320/чзү1) - 2849 кв.м			Площадь публичного сервитута (:320/чзү1) - 2849 кв.м			Площадь публичного сервитута (:320/чзү3) - 207 кв.м			Площадь публичного сервитута (:321/чзү3) - 281 кв.м			Площадь публичного сервитута (:1219/чзү1) - 44 кв.м			Площадь публичного сервитута (:1271/чзү1) - 979 кв.м		
№	X	Y	№	X	Y	№	X	Y	№	X	Y	№	X	Y	№	X	Y
342	787632.03	2257945.63	114	787794.06	2258012.14	836	787523.76	2257755.53	961	787448.95	2258350.43	1037	787496.67	2258446.84	1047	787512.51	2258427.49
343	787629.82	2257942.56				852	787496.32	2257761.76	975	787446.04	2258336.20	1034	787587.19	2258394.24	1048	787516.15	2258431.75
344	787634.06	2257939.24	387	787693.87	2258028.75	853	787476.27	2257760.47	976	787442.28	2258309.26	1033	787643.11	2258361.39	1049	787560.74	2258405.37
345	787620.38	2257920.21	388	787692.64	2258029.63	854	787476.22	2257760.95	967	787423.06	2258218.87	Площадь публичного сервитута (:1226/чзү1) - 340 кв.м			1050	787558.75	2258401.59
346	787615.38	2257923.30	389	787688.21	2258022.84	855	787472.07	2257760.77	966	787430.02	2258245.38	8	788026.32	2258083.37	1051	787562.21	2258399.64
347	787613.21	2257920.26	390	787675.01	2258003.21	856	787472.75	2257755.16	965	787438.52	2258279.15	11	787975.61	2258103.12	1052	787564.18	2258403.32
348	787618.18	2257917.17	391	787676.36	2258002.31	857	787495.93	2257756.83	964	787442.54	2258295.92	12	787971.73	2258093.82	1053	787637.79	2258359.81
349	787591.54	2257875.40	392	787689.50	2258022.24	838	787501.17	2257755.61	963	787445.92	2258313.08	13	787978.08	2258092.21	1054	787636.20	2258357.08
350	787586.36	2257860.93	387	787693.87	2258028.75	837	787519.44	2257755.21	962	787449.27	2258335.48	14	787986.79	2258089.44	1055	787639.68	2258355.05
351	787580.57	2257862.15				836	787523.76	2257755.53	Площадь публичного сервитута (:321/чзү4) - 336 кв.м			15	787991.58	2258086.82	1056	787641.22	2258357.76
352	787579.32	2257858.32	393	787674.15	2257998.97	Площадь публичного сервитута (:321/чзү1) - 65 кв.м			954	787448.41	2258396.39	16	787992.69	2258088.29	1057	787670.03	2258340.92
353	787585.10	2257857.11	394	787672.72	2257999.93	360	787577.32	2257820.39	1205	787442.68	2258399.88	17	787989.36	2258092.70	1058	787672.59	2258339.53
354	787581.21	2257844.58	395	787663.79	2257987.61	359	787571.50	2257820.42	1206	787443.81	2258402.25	10	788025.27	2258078.65	1059	787671.13	2258336.76
355	787575.49	2257846.57	396	787658.76	2257980.27	819	787564.99	2257809.46	1207	787454.76	2258420.65	9	788025.27	2258083.01	1060	787674.55	2258334.77
356	787574.65	2257843.98	397	787648.07	2257963.14	820	787570.72	2257809.27	1208	787462.97	2258434.86	8	788026.32	2258083.37	1061	787676.10	2258337.61
357	787580.50	2257842.12	398	787649.07	2257962.35	360	787577.32	2257820.39	1209	787470.86	2258450.62	18	787986.48	2258093.59	1062	787695.30	2258328.39
358	787576.40	2257828.55	399	787650.84	2257965.08	Площадь публичного сервитута (:321/чзү2) - 828 кв.м			1210	787467.75	2258452.24	19	787978.36	2258096.71	982	787694.10	2258321.55
359	787571.50	2257820.42	400	787673.03	2257997.27	1264	787438.28	2258321.05	1211	787436.16	2258395.06	20	787977.77	2258095.30	981	787697.90	2258330.71
360	787577.32	2257820.39	393	787674.15	2257998.97	1246	787434.71	2258321.52	1212	787433.03	2258385.49	18	787986.48	2258093.59	Площадь публичного сервитута (:1271/чзү2) - 128 кв.м		
361	787581.01	2257826.51				1245	787433.92	2258314.03	1213	787432.49	2258375.49	Площадь публичного сервитута (:1242/чзү1) - 1 кв.м			1349	787473.59	2258456.08
362	787582.74	2257832.30	401	787646.88	2257958.98	1244	787427.50	2258283.25	1214	787433.01	2258369.01	1711	787026.86	2258786.37	1350	787465.36	2258459.72
363	787594.74	2257871.75	402	787645.94	2257959.73	1243	787424.99	2258273.22	1215	787431.73	2258368.86	1710	787026.22	2258786.75	1351	787467.68	2258465.46
364	787596.38	2257877.13	403	787645.80	2257959.50	1248	787421.82	2258260.44	1216	787432.70	2258363.03	1715	787025.56	2258785.63	1352	787466.93	2258465.82
365	787604.88	2257893.04	404	787641.22	2257953.65	1249	787407.89	2258209.91	1217	787435.12	2258383.62	1712	787026.20	2258785.23	1353	787458.18	2258469.5
366	787606.59	2257894.09	405	787639.65	2257951.26	1250	787402.91	2258191.87	1218	787439.33	2258395.81	1711	787026.86	2258786.37	1354	787456.42	2258468.54
367	787608.04	2257896.08	406	787641.12	2257950.10	1251	787404.90	2258191.68	955	787446.55	2258391.65	Площадь публичного сервитута (:1271/чзү1) - 979 кв.м			1355	787462.18	2258466.02
368	787634.80	2257932.58	401	787646.88	2257958.98	1252	787404.71	2258189.69	954	787448.41	2258396.39	Площадь публичного сервитута (:1271/чзү1) - 979 кв.м			1356	787462.46	2258465.88
369	787636.38	2257934.74	Площадь публичного сервитута (:320/чзү2) - 222 кв.м			1253	787402.72	2258189.88	Площадь публичного сервитута (:117/чзү1) - 2 кв.м			981	787697.90	2258330.71	1357	787460.26	2258460.44
370	787642.34	2257942.86	820	787570.72	2257809.27	Площадь публичного сервитута (:321/чзү2) - 828 кв.м			164	787902.29	2258167.16	1029	787695.43	2258330.72	1358	787454.68	2258461.55
371	787644.02	2257945.27	819	787564.99	2257809.46	№	X	Y	162	787901.96	2258167.36	1028	787674.25	2258342.37	1359	787454.35	2258459.92
372	787650.98	2257955.74	821	787553.79	2257790.59	1254	787382.42	2258119.40	161	787900.56	2258165.10	1032	787672.56	2258343.44	1360	787460.28	2258456.36
373	787653.18	2257959.10	822	787550.44	2257792.98	1255	787383.48	2258117.68	160	787900.12	2258164.32	1033	787643.11	2258361.39	1219	787463.60	2258454.36
374	787654.75	2257961.51	823	787548.07	2257789.99	1256	787381.76	2258116.60	159	787899.88	2258163.94	1034	787587.19	2258394.24	1361	787464.48	2258456.15
375	787655.89	2257963.16	824	787551.65	2257787.18	1257	787376.78	2258102.17	163	787900.22	2258163.74	1035	787527.80	2258428.52	1362	787466.28	2258455.27
376	787679.31	2257995.52	825	787535.24	2257763.61	1258	787376.61	2258095.77	164	787902.29	2258167.16	1036	787526.07	2258429.52	1363	787465.40	2258453.48
377	787681.66	2257998.76	826	787530.30	2257767.52	1259	787378.73	2258095.99	Площадь публичного сервитута (:117/чзү2) - 1 кв.м			1037	787496.67	2258446.84	1210	787467.75	2258452.24
378	787680.05	2257999.82	827	787529.83	2257766.93	1260	787404.56	2258177.75	165	787907.06	2258175.60	1038	787492.65	2258449.17	1209	787470.86	2258450.62
379	787680.98	2258001.24	828	787527.61	2257765.49	1261	787411.66	2258175.46	166	787906.40	2258174.53	1039	787479.97	2258457.01	1349	787473.59	2258456.08
380	787682.10	2258002.90	829	787532.84	2257760.38	1262	787412.13	2258177.25	167	787907.22	2258174.01	1040	787478.39	2258453.73	Площадь публичного сервитута (:1271/чзү3) - 2557 кв.м		
381	787697.64	2258026.06	830	787529.94	2257756.76	1263	787405.33	2258180.14	168	787907.86	2258175.16	1041	787495.61	2258443.70	1365	787457.23	2258471.25
382	787699.25	2258024.87	831	787536.48	2257761.79	1264	787438.28	2258321.05	165	787907.06	2258175.60	1042	787494.16	2258437.76	1367	787408.31	2258499.85
383	787701.48	2258028.19	832	787558.91	2257792.38	Площадь публичного сервитута (:321/чзү3) - 281 кв.м			Площадь публичного сервитута (:1219/чзү1) - 44 кв.м			1043	787497.45	2258435.92	1368	787407.31	2258498.12
384	787700.16	2258029.15	833	787564.67	2257801.95	Площадь публичного сервитута (:321/чзү3) - 281 кв.м			1033	787643.11	2258361.39	1044	787499.22	2258441.61	1369	787405.58	2258499.13
385	787703.04	2258033.53	834	787569.02	2257806.40	962	787449.27	2258335.48	Площадь публичного сервитута (:1219/чзү1) - 44 кв.м			1045	787513.25	2258433.48	1370	787406.58	2258500.85
386	787706.77	2258039.01	820	787570.72	2257809.27				1046	787509.83	2258428.99	1046	787509.83	2258428.99	1371	787396.72	2258506.27
116	787791.25	2258008.13															
115	787792.15	2258008.94															

Каталог координат
Метод определения координат - аналитический
Система координат (МСК 70, зона 2)
Средняя квадратическая погрешность положения характерных точек (Мт) - 0,1 м

Площадь публичного сервитута (:1271/чзү3) - 2557 кв.м			Площадь публичного сервитута (:1271/чзү3) - 2557 кв.м			Площадь публичного сервитута (:1271/чзү3) - 2557 кв.м			Площадь публичного сервитута (:1272/чзү2) - 2084 кв.м			Площадь публичного сервитута (:1272/чзү2) - 2084 кв.м			Площадь публичного сервитута (:1272/чзү3) - 2002 кв.м		
№	X	Y	№	X	Y	№	X	Y	№	X	Y	№	X	Y	№	X	Y
1372	787380.07	2258516.59	1419	787047.86	2258701.34	1467	787389.71	2258497.63	527	787625.63	2258522.88	574	787778.09	2258413.71	1606	787067.99	2258856.79
1373	787360.90	2258527.52	1420	787049.87	2258700.06	1468	787393.18	2258495.64	528	787624.03	2258524.05	575	787775.82	2258407.05	1607	787066.23	2258853.75
1374	787360.14	2258526.24	1421	787053.88	2258706.36	1469	787396.02	2258500.96	529	787550.38	2258576.56	576	787778.87	2258404.78	1608	787061.86	2258846.02
1375	787358.42	2258527.27	1422	787072.06	2258696.97	1470	787422.79	2258486.40	530	787542.30	2258566.66	577	787781.50	2258411.45	1609	787039.88	2258806.59
1376	787359.18	2258528.54	1423	787068.22	2258688.98	1471	787418.94	2258480.88	531	787545.27	2258565.15	578	787809.10	2258392.88	1610	787039.74	2258804.60
1377	787350.51	2258533.96	1424	787071.35	2258687.10	1472	787422.01	2258479.11	532	787549.32	2258571.03	579	787804.43	2258386.37	1611	787038.05	2258804.41
1378	787320.49	2258550.72	1425	787075.51	2258694.95	1473	787426.32	2258484.47	533	787564.27	2258560.74	580	787807.70	2258384.06	1612	787026.83	2258784.84
1379	787262.78	2258583.38	1426	787083.24	2258689.89	1474	787448.05	2258472.65	534	787560.11	2258554.71	581	787812.38	2258390.59	1613	787029.44	2258783.21
1380	787260.02	2258584.99	1427	787134.11	2258658.80	1354	787456.42	2258468.54	535	787563.32	2258552.43	582	787839.70	2258371.97	1614	787059.83	2258834.67
1381	787254.98	2258586.80	1428	787131.54	2258649.06	1366	787455.47	2258470.30	536	787567.13	2258558.79	583	787835.45	2258364.76	1615	787062.22	2258833.15
1382	787251.75	2258589.90	1430	787137.66	2258656.58	1365	787457.23	2258471.25	537	787575.26	2258553.03	584	787837.70	2258363.21	1616	787063.74	2258805.45
1383	787249.10	2258591.46	1431	787152.02	2258647.48	Площадь публичного сервитута (:1272/чзү1) - 114 кв.м			538	787572.42	2258545.98	585	787842.14	2258371.12	1617	787065.66	2258805.54
1384	787246.30	2258593.11	1432	787171.98	2258636.84	460	787895.91	2258312.23	539	787575.65	2258543.68	586	787860.75	2258355.42	1618	787062.97	2258824.40
1385	787219.49	2258608.95	1433	787167.64	2258628.47	459	787894.32	2258317.35	540	787578.62	2258550.68	587	787869.09	2258346.24	1619	787063.34	2258831.18
1386	787215.86	2258602.60	1434	787170.70	2258626.63	438	787885.52	2258305.65	541	787606.85	2258531.33	588	787864.96	2258341.44	1620	787064.77	2258836.41
1387	787194.74	2258616.94	1435	787171.41	2258626.21	437	787885.53	2258305.01	542	787601.28	2258527.14	589	787867.01	2258339.50	1621	787061.84	2258838.14
1388	787197.83	2258621.69	1436	787176.27	2258634.24	436	787881.10	2258295.77	543	787604.64	2258524.84	590	787867.76	2258338.55	1622	787072.81	2258855.46
1389	787194.72	2258623.88	1437	787187.94	2258626.60	429	787871.27	2258278.50	544	787610.32	2258528.88	591	787871.84	2258343.31	1623	787082.38	2258872.88
1390	787191.65	2258619.15	1438	787183.04	2258619.35	460	787895.91	2258312.23	545	787615.37	2258525.10	459	787894.32	2258317.35	1624	787102.24	2258860.74
1391	787189.74	2258620.33	1439	787197.80	2258610.72	Площадь публичного сервитута (:1272/чзү2) - 2084 кв.м			546	787612.63	2258519.38	Площадь публичного сервитута (:1272/чзү3) - 2002 кв.м			1625	787099.52	2258855.56
1392	787192.97	2258625.11	1440	787211.17	2258602.87	459	787894.32	2258317.35	547	787615.81	2258517.21	1580	787264.61	2258598.58	1626	787102.47	2258853.93
1393	787170.10	2258641.18	1441	787212.89	2258601.83	458	787893.65	2258319.49	548	787618.76	2258522.93	1581	787273.88	2258622.88	1627	787105.66	2258858.65
1394	787168.30	2258642.05	1442	787218.34	2258598.45	75	787924.39	2258218.24	549	787619.95	2258522.26	1582	787274.06	2258642.37	1628	787130.20	2258843.24
1395	787132.91	2258663.40	1443	787221.41	2258604.26	484	787873.63	2258344.88	550	787640.01	2258508.10	1583	787272.66	2258651.75	1629	787126.87	2258838.14
1396	787131.22	2258664.47	1444	787225.95	2258601.31	483	787871.25	2258348.14	551	787636.62	2258503.03	1584	787265.82	2258680.07	1630	787130.26	2258835.92
1397	787089.07	2258689.83	1445	787222.45	2258595.89	498	787865.77	2258355.40	552	787639.95	2258500.75	1585	787261.36	2258692.88	1631	787133.56	2258841.08
1398	787087.33	2258690.82	1446	787225.96	2258593.72	505	787842.96	2258374.95	553	787643.33	2258505.86	1586	787259.33	2258702.17	1632	787154.58	2258827.96
1399	787031.21	2258722.30	1447	787229.35	2258599.19	506	787841.12	2258374.16	554	787652.36	2258500	1587	787259.49	2258707.65	1633	787150.89	2258822.60
1400	787021.04	2258728.67	1448	787242.36	2258591.38	507	787840.33	2258375.99	555	787648.83	2258494.67	1588	787273.73	2258740.57	1634	787153.76	2258820.73
1401	787018.98	2258727.74	1449	787239.08	2258585.57	508	787820.22	2258389.63	556	787652.24	2258492.34	1589	787274.08	2258743.76	1635	787157.08	2258825.70
1402	786972.40	2258755.23	1450	787242.48	2258583.46	512	787785.68	2258412.69	557	787655.69	2258497.80	1590	787273.72	2258747.62	1636	787175.12	2258813.99
1403	786953.76	2258767	1451	787245.81	2258589.35	513	787784	2258413.76	558	787678.61	2258482.39	1591	787272.47	2258750.88	1637	787171.67	2258809.03
1404	786931.81	2258781.97	1452	787261.06	2258580.46	514	787785.08	2258415.45	559	787674.67	2258477.01	1592	787269.61	2258754.47	1638	787174.05	2258807.47
1405	786931.17	2258782.95	1453	787257.17	2258574.33	515	787781.55	2258417.77	560	787678.14	2258474.63	1593	787258.64	2258762.68	1639	787177.68	2258812.46
1406	786928.50	2258779.51	1454	787260.57	2258572.22	516	787780.78	2258416.21	561	787681.92	2258480.14	1594	787256.68	2258762.28	1640	787192.05	2258802.34
1407	786947.11	2258767.60	1455	787264.55	2258578.47	517	787758.44	2258432.93	562	787701.72	2258466.59	1595	787256.27	2258764.23	1641	787188.91	2258797.74
1408	786966.84	2258754.98	1456	787303.05	2258555.88	518	787756.46	2258433.17	563	787698.23	2258460.83	1596	787143.01	2258840.12	1642	787192.20	2258795.56
1409	786974.56	2258750.22	1457	787299.42	2258549.44	519	787756.70	2258435.16	564	787701.53	2258458.56	1597	787111.10	2258859.92	1643	787195.38	2258800.14
1410	786973.09	2258747.49	1458	787302.91	2258547.48	520	787738.13	2258447.39	565	787705.07	2258464.42	1598	787094.14	2258869.73	1644	787224.61	2258781.13
1411	786976.47	2258745.34	1459	787306.51	2258553.87	521	787736.13	2258447.39	566	787724.45	2258452.09	1599	787087.86	2258873.94	1645	787221.52	2258776.19
1412	786978.04	2258748.23	1460	787329.19	2258541.42	522	787736.13	2258449.38	567	787720.09	2258445.72	1600	787087.15	2258875.82	1646	787224.86	2258773.99
1413	787017.38	2258726.51	1461	787354.93	2258525.30	523	787735.80	2258449.61	568	787723.53	2258443.37	1601	787085.98	2258876.54	1647	787227.94	2258778.91
1414	787014.85	2258721.56	1462	787351.44	2258519.50	524	787731.19	2258452.66	569	787727.74	2258449.81	1602	787085.24	2258887.33	1648	787245.95	2258767.19
1415	787018.28	2258719.53	1463	787354.96	2258517.59	525	787664.30	2258496.36	570	787737.27	2258442.96	1603	787082.41	2258882.31	1649	787242.67	2258762.23
1416	787020.95	2258724.72	1464	787358.37	2258523.24	526	787662.56	2258497.33	571	787733.25	2258436.71	1604	787082.06	2258878.93	1650	787245.91	2258760.08
1417	787034.96	2258717.71	1465	787377.51	2258512.30				572	787736.61	2258434.41	1605	787080.90	2258879.64	1651	787249.17	2258764.81
1418	787051.46	2258707.46	1466	787392.56	2258502.97				573	787740.58	2258440.70				1652	787251.89	2258762.55

Каталог координат
Метод определения координат - аналитический
Система координат (МСК 70, зона 2)
Средняя квадратическая погрешность положения характерных точек (Мт) - 0,1 м

Площадь публичного сервитута (:1272/чзү3) - 2002 кв.м			Площадь публичного сервитута (:1273/чзү1) - 775 кв.м			Площадь публичного сервитута (:1273/чзү2) - 229 кв.м			Площадь публичного сервитута (:1273/чзү3) - 1217 кв.м			Площадь публичного сервитута (:1274/чзү1) - 1097 кв.м			Площадь публичного сервитута (:1274/чзү4) - 891 кв.м		
№	X	Y	№	X	Y	№	X	Y	№	X	Y	№	X	Y	№	X	Y
1653	787249.32	2258757.84	199	787709.14	2257896.53	897	787460.30	2258093.74	1292	787289.60	2258158.52	1764	787282.86	2258395.61	1803	787038.34	2258549.72
1654	787252.61	2258755.66	198	787710.63	2257895.49	898	787485.23	2258071.36	1293	787292.38	2258155.63	Площадь публичного сервитута (:1274/чзү2) - 49 кв.м			Площадь публичного сервитута (:1275/чзү1) -26 кв.м		
1655	787255.12	2258760.13	197	787713.38	2257892.76	899	787481.50	2258067.48	1294	787294.73	2258157.86						
1656	787273.07	2258747.78	132	787714.46	2257893.91	900	787483.74	2258065.52	1295	787296.42	2258157.32	1232	787431.67	2258356.01	1243	787424.99	2258273.22
1657	787257.72	2258705.83	Площадь публичного сервитута (:1273/чзү2) - 229 кв.м			901	787487.13	2258069.20	1296	787319.79	2258134.16	1231	787426.88	2258356.96	1242	787422.78	2258272.92
1658	787258.91	2258698.18				902	787511.06	2258047.10	1297	787316.12	2258130.68	1233	787425.24	2258347.14	1268	787419.96	2258262.51
1659	787251.12	2258696.91	338	787638.05	2257953.96	903	787508.48	2258043.90	1298	787318.88	2258127.79	1234	787430.20	2258346.16	1248	787421.82	2258260.44
1660	787252.15	2258692.71	792	787634.81	2257954.07	904	787510.37	2258042.25	1299	787322.70	2258131.40	1232	787431.67	2258356.01	1243	787424.99	2258273.22
1661	787253.46	2258692.98	791	787630.70	2257955.84	905	787512.96	2258045.46	1300	787345.56	2258107.76	Площадь публичного сервитута (:1274/чзү3) - 46 кв.м			Площадь публичного сервитута (:1276/чзү1) - 165 кв.м		
1662	787252.26	2258692.26	861	787587.57	2257987.08	906	787549.38	2258015.72	1301	787341.60	2258103.98						
1663	787252.99	2258689.27	862	787579.28	2257993.55	907	787546.33	2258011.68	1302	787344.37	2258101.09	1763	787291.54	2258400.90	1434	787170.70	2258626.63
1664	787253.38	2258688.36	863	787577.80	2257992.32	908	787548.86	2258009.65	1303	787348.46	2258105.00	1762	787287.33	2258403.61	1433	787167.64	2258628.47
1665	787260.28	2258692.28	864	787574.60	2257995.92	909	787551.82	2258013.22	1304	787360.00	2258094.32	1764	787282.86	2258395.61	1551	787161.04	2258616.07
1666	787268.44	2258659.84	865	787575.68	2257996.84	910	787567.82	2257998.86	1305	787364.47	2258094.62	1765	787287.10	2258392.96	1552	787151.46	2258599.38
1667	787270.03	2258639.68	866	787544.13	2258023.69	911	787565.91	2257996.42	1306	787366.12	2258089.79	1763	787291.54	2258400.90	1553	787143.58	2258586.66
1668	787270.06	2258623.50	867	787542.66	2258025.06	912	787568.21	2257994.80	1307	787370.58	2258089.64	Площадь публичного сервитута (:1274/чзү4) - 891 кв.м			1554	787139.19	2258589.09
1669	787262.92	2258603.72	868	787515.18	2258048.60	913	787570.10	2257997.07	1308	787371.53	2258089.42				1555	787137.12	2258585.74
1576	787260.03	2258604.64	869	787515.67	2258049.24	914	787577.50	2257990.72	1309	787369.60	2258095.07	1803	787038.34	2258549.72	1556	787143.85	2258581.90
1579	787258.01	2258600.99	870	787514.35	2258050.43	915	787576.28	2257989.30	1258	787376.61	2258095.77	1809	787005.08	2258570.01	1434	787170.70	2258626.63
1580	787264.61	2258598.58	871	787514.24	2258050.30	339	787634.45	2257948.98	Площадь публичного сервитута (:1274/чзү1) - 1097 кв.м			1810	786990.22	2258579.42	Площадь публичного сервитута (:1278/чзү1) - 1079 кв.м		
Площадь публичного сервитута (:1272/чзү4) - 205 кв.м			872	787512.51	2258052.06	338	787638.05	2257953.96				1811	786978.29	2258589.06			
			873	787510.98	2258053.35	Площадь публичного сервитута (:1273/чзү3) - 1217 кв.м			1764	787282.86	2258395.61	1812	786930.57	2258612.25	977	787715.82	2258368.81
1531	786970.10	2258845.60	874	787487.67	2258074.54				1768	787227.28	2258435.95	1813	786933.69	2258618.70	978	787714.68	2258367.86
1532	786967.53	2258847.86	875	787487.46	2258074.31	1258	787376.61	2258095.77	1769	787230.22	2258440.45	1814	786930.67	2258620.37	979	787712.81	2258365.32
1533	786965.80	2258849.38	876	787463.26	2258096.73	1257	787376.78	2258102.17	1770	787226.83	2258442.63	1815	786926.93	2258613.90	980	787699.53	2258332.15
1534	786964.20	2258846.81	877	787463.76	2258097.28	1270	787375.90	2258100.70	1771	787223.95	2258438.17	1816	786909.70	2258622.81	981	787697.90	2258330.71
1535	786966.61	2258843.49	878	787461.57	2258099.43	1271	787361.48	2258098.80	1772	787182.93	2258463.70	1817	786913.51	2258629.89	982	787694.10	2258321.55
1536	786926.72	2258780.64	879	787460.82	2258098.67	1272	787359.38	2258100.92	1773	787185.99	2258468.98	1818	786911.89	2258630.79	983	787694.32	2258319.17
1406	786928.50	2258779.51	880	787432.17	2258124.15	1273	787358.85	2258100.92	1774	787182.63	2258471.15	1819	786907.98	2258623.75	984	787669.10	2258253.44
1405	786931.17	2258782.95	881	787433.71	2258125.95	1274	787335.13	2258123.94	1775	787179.54	2258465.84	1820	786878.89	2258640.19	985	787665.21	2258242.28
1515	786942.68	2258800.77	882	787431.87	2258127.61	1275	787333.70	2258125.39	1776	787151.04	2258484.64	1821	786883.50	2258646.53	986	787644.68	2258195.33
1517	786943.74	2258802.46	883	787430.39	2258126.04	1276	787311.61	2258148.21	1777	787154.20	2258489.48	1822	786879.97	2258648.49	987	787641.29	2258189.98
1523	786951.64	2258814.82	Площадь публичного сервитута (:1273/чзү2) - 229 кв.м			1277	787298.30	2258162.05	1778	787150.84	2258491.65	1823	786875.61	2258642.48	988	787640.12	2258188.36
1522	786962.91	2258833.55				1278	787296.89	2258162.64	1779	787147.76	2258486.93	1824	786846.17	2258664.18	989	787628.23	2258170.82
1525	786965.18	2258837.70	884	787426.56	2258129.67	1279	787289.11	2258170.95	1780	787124.67	2258503.10	Площадь публичного сервитута (:1274/чзү4) - 891 кв.м			990	787580.37	2258082.27
1530	786969.86	2258845.22	885	787427.87	2258131.22	1280	787289.44	2258171.26	1781	787127.14	2258506.94				991	787587.04	2258079.15
1531	786970.10	2258845.60	886	787425.88	2258133.02	1281	787287.62	2258173.16	1782	787123.78	2258509.10	№	X	Y	992	787588.94	2258082.65
Площадь публичного сервитута (:1273/чзү1) - 775 кв.м			887	787424.34	2258131.21	1282	787287.41	2258172.96	1783	787121.43	2258505.46	1825	786835.07	2258672.36	993	787584.93	2258084.41
			888	787410.69	2258142.84	1283	787268.05	2258193.33	1784	787107.44	2258515.96	1826	786838.19	2258677.88	994	787632.78	2258173.83
132	787714.46	2257893.91	889	787408.80	2258140.63	1284	787268.26	2258193.53	1785	787076.20	2258530.23	1827	786835.03	2258680.25	995	787637.91	2258171.78
131	787714.18	2257896.44	890	787425.14	2258126.02	1285	787263.45	2258198.58	1786	787079.23	2258537	1828	786829.80	2258670.99	996	787640.19	2258175.26
130	787713.66	2257900.46	891	787421.67	2258121.79	1286	787260.86	2258196.08	1787	787075.86	2258539.08	1829	786865.54	2258644.10	997	787636.36	2258177
407	787711.46	2257898.04	892	787423.89	2258119.76	1287	787263.31	2258193.54	1788	787072.57	2258531.90	1830	786959.20	2258592.95	998	787648.43	2258195.48
371	787644.02	2257945.27	893	787427.28	2258123.60	1288	787259.49	2258189.75	1789	787049.95	2258542.40	1831	786962.71	2258591.03	999	787655.54	2258211.30
370	787642.34	2257942.86	894	787457.91	2258096.08	1289	787262.26	2258186.88	1790	787082.68	2258521.77	1832	786967.96	2258588.16	1000	787657.86	2258210.35
408	787644.43	2257941.94	895	787454.08	2258092.16	1290	787265.72	2258190.32	1791	787104.87	2258511.64	1833	786971.70	2258586.12	1001	787658.53	2258211.80
409	787676.63	2257919.28	896	787456.58	2258089.87	1291	787291.89	2258160.68	1766	787179.80	2258460.57	1804	786972.89	2258585.47	1002	787656.15	2258213.04

Каталог координат

Метод определения координат - аналитический

Система координат (МСК 70, зона 2)

Средняя квадратическая погрешность положения характерных точек (M_t) - 0,1 м

Площадь публичного сервитута (:1278/чзү1) - 1079 кв.м			Площадь публичного сервитута (:1279/чзү1) - 2774 кв.м			Площадь публичного сервитута (:1279/чзү1) - 2774 кв.м			Площадь публичного сервитута (:1279/чзү1) - 2774 кв.м			Площадь публичного сервитута (:1280/чзү2) - 615 кв.м			Площадь публичного сервитута (:1281/чзү3) - 273 кв.м		
№	X	Y	№	X	Y	№	X	Y	№	X	Y	№	X	Y	№	X	Y
1003	787662.96	2258229.30	67	787896.05	2258170.98	114	787794.06	2258012.14	39	787939.48	2258079.14	719	787709.67	2258206.24	608	787770.41	2258498.59
731	787664.99	2258228.35	68	787900.56	2258178.45	115	787792.15	2258008.94	30	787941.17	2258079.23	720	787741.31	2258192.29	616	787766.47	2258501.33
713	787666.38	2258229.80	69	787904.75	2258175.59	116	787791.25	2258008.13	154	787938.31	2258084.08	721	787746.11	2258190.06	617	787756.36	2258486.72
712	787667.07	2258231.86	70	787905.44	2258176.75	117	787788.25	2258005.42	155	787936.74	2258084.53	722	787781.85	2258173.59	618	787755.25	2258487.39
711	787667.28	2258232.30	71	787901.38	2258179.66	118	787788.14	2258003.18	23	787942.89	2258085.03	326	787783.89	2258169.94	619	787753.41	2258484.84
1004	787664.76	2258233.53	72	787923.30	2258216.15	119	787776.42	2257987.10	Площадь публичного сервитута (:1280/чзү1) - 359 кв.м			325	787788.90	2258178.26	620	787754.58	2258483.99
1005	787672.30	2258253.30	73	787927.78	2258214.22	120	787774.04	2257983.84	98	787860.96	2258120.18	Площадь публичного сервитута (:1281/чзү1) -325 кв.м			621	787733.75	2258451.56
1006	787675.37	2258253.08	74	787928.84	2258215.99	121	787769.28	2257977.31	268	787793.76	2258170.46	448	787964.29	2258341.96	622	787731.48	2258453.09
1007	787676.17	2258255.30	75	787924.39	2258218.24	122	787765.87	2257972.63	269	787791.14	2258166.55	447	787954.62	2258346.57	524	787731.19	2258452.66
1008	787673.22	2258255.82	76	787931.60	2258232.64	123	787764.81	2257970.93	270	787793.91	2258164.99	449	787948.25	2258347.58	523	787735.80	2258449.61
1009	787682.43	2258279.17	77	787930.49	2258233.55	124	787749.19	2257948.51	271	787813.41	2258151.26	450	787948.44	2258348.87	522	787736.13	2258449.38
1010	787686.85	2258280.89	78	787929.74	2258232.06	125	787747.67	2257946.32	272	787855.55	2258117.85	451	787944.67	2258350.28	614	787754.36	2258476.22
1011	787688.39	2258284.56	79	787928.12	2258233.03	126	787741.78	2257937.87	99	787858.26	2258115.86	452	787944.29	2258348.14	613	787753.43	2258477.17
1012	787684.21	2258283.65	80	787925.34	2258228.18	127	787740.72	2257936.18	98	787860.96	2258120.18	453	787925.20	2258355.12	610	787754.40	2258478.91
1013	787694.54	2258310.76	81	787923.36	2258224.74	128	787725.23	2257915.74	Площадь публичного сервитута (:1280/чзү2) - 615 кв.м			454	787921.29	2258353.27	609	787756.07	2258478.57
1014	787698.57	2258309.13	82	787925.18	2258223.91	129	787724.20	2257914.37	325	787788.90	2258178.26	455	787918.39	2258350.58	608	787770.41	2258498.59
1015	787700.07	2258312.84	83	787923.29	2258219.70	130	787713.66	2257900.46	693	787787.75	2258178.44	456	787901.07	2258321.58	Площадь публичного сервитута (:134/чзү1) - 1 кв.м		
1016	787696.01	2258314.48	84	787921.47	2258220.52	131	787714.18	2257896.44	694	787785.98	2258175.82	457	787898.96	2258319.43	1021	787712.71	2258369.79
1017	787705.04	2258336.17	85	787910.57	2258202.60	132	787714.46	2257893.91	695	787781.19	2258178.01	458	787893.65	2258319.49	1030	787711.95	2258370.12
1018	787708.88	2258334.62	86	787908.48	2258199.17	133	787771.04	2257973.49	696	787782.43	2258180.06	459	787894.32	2258317.35	1031	787711.57	2258369.22
1019	787710.38	2258338.33	87	787902.06	2258188.61	134	787774.26	2257971.06	697	787778.83	2258181.89	460	787895.91	2258312.23	1022	787712.34	2258368.89
1020	787706.65	2258339.84	88	787903.73	2258187.50	135	787776.69	2257974.25	698	787777.54	2258179.70	461	787923.70	2258350.28	1021	787712.71	2258369.79
977	787715.82	2258368.81	89	787902.63	2258185.84	136	787773.40	2257976.72	699	787764.31	2258186.40	462	787927.92	2258349.06	Площадь публичного сервитута (:143/чзү1) - 1 кв.м		
Площадь публичного сервитута (:1278/чзү2) - 37 кв.м			90	787900.96	2258186.94	137	787788.25	2257996.81	700	787765.44	2258188.71	463	787939.82	2258345.93	1092	787638.54	2258365.88
919	787579.28	2258064.82	91	787890.18	2258168.40	138	787792.10	2257994.45	701	787761.85	2258190.54	464	787947.98	2258342.73	1093	787636.57	2258366.99
937	787574.72	2258071.83	92	787888.20	2258164.99	139	787794.46	2257997.54	702	787760.70	2258188.13	465	787963.16	2258340.41	1070	787636.36	2258366.67
921	787571.46	2258065.79	93	787879.58	2258150.14	140	787790.59	2258000.07	703	787741.79	2258196.62	448	787964.29	2258341.96	1069	787638.26	2258365.44
920	787577.81	2258062.10	94	787878.46	2258148.48	141	787794.93	2258006.12	704	787743.05	2258199.46	Площадь публичного сервитута (:1281/чзү2) - 309 кв.м			1092	787638.54	2258365.88
919	787579.28	2258064.82	95	787875.64	2258143.91	142	787799.30	2258003.88	705	787739.41	2258201.10	482	787873.90	2258350.38	Площадь публичного сервитута (:145/чзү1) - 16 кв.м		
Площадь публичного сервитута (:1279/чзү1) - 2774 кв.м			96	787874.45	2258141.97	143	787831.16	2258056.75	706	787738.17	2258198.26	485	787875.64	2258353.67	1082	787559.89	2258410.92
23	787942.89	2258085.03	97	787866.50	2258129.04	144	787833.42	2258055.32	707	787715.37	2258208.69	486	787876.77	2258355.32	1084	787542.07	2258422.99
38	787930.20	2258085.92	98	787860.96	2258120.18	145	787835.47	2258058.78	708	787716.73	2258211.66	487	787908.33	2258409.26	1083	787540.89	2258421.98
37	787919.55	2258085.15	99	787858.26	2258115.86	146	787833.28	2258060.14	709	787713.52	2258213.27	488	787909.85	2258408.40	1082	787559.89	2258410.92
36	787915.70	2258085.77	100	787856.83	2258113.57	147	787856.32	2258097.08	710	787712.19	2258210.33	489	787911.90	2258411.83	Площадь публичного сервитута (:15/чзү1) - 1 кв.м		
56	787884.44	2258101.47	101	787854.97	2258110.69	148	787857.65	2258096.26	711	787667.28	2258232.30	490	787911.11	2258412.25	1192	787480.68	2258064.79
57	787880.93	2258103.24	102	787853.93	2258108.99	149	787859.53	2258099.44	712	787667.07	2258231.86	491	787914.61	2258419.31	1195	787479.74	2258065.64
58	787876.39	2258105.51	103	787849.93	2258102.45	150	787858.28	2258100.22	713	787666.38	2258229.80	492	787915.50	2258421.11	1196	787478.93	2258064.80
59	787868.85	2258110.23	104	787847.91	2258099.15	Площадь публичного сервитута (:1279/чзү1) - 2774 кв.м			714	787667.82	2258228.42	493	787917.75	2258424.71	1193	787479.82	2258063.89
60	787866.62	2258111.62	105	787836.37	2258080.32	№	X	Y	Площадь публичного сервитута (:1280/чзү2) - 615 кв.м			494	787915.23	2258426.29	1192	787480.68	2258064.79
61	787868.21	2258114.29	106	787834.33	2258076.97	151	787861.37	2258105.17	№	X	Y	495	787898.98	2258398.14	1195	787479.74	2258065.64
62	787863.05	2258117.62	107	787829.55	2258069.17	152	787915.71	2258077.06	715	787668.14	2258227.34	496	787869.82	2258352.87	1196	787478.93	2258064.80
63	787878.02	2258141.06	108	787828.53	2258067.46	153	787912.12	2258068.70	716	787707.86	2258207.09	497	787867.26	2258355.69	1193	787479.82	2258063.89
64	787893.94	2258167.57	109	787818.94	2258052.26	43	787913.58	2258068.25	717	787708.34	2258208.27	498	787865.77	2258355.40	1192	787480.68	2258064.79
65	787898.35	2258164.86	110	787816.80	2258048.87	42	787917.89	2258077.19	718	787710.19	2258207.52	483	787871.25	2258348.14	Площадь публичного сервитута (:160/чзү1) - 4 кв.м		
66	787900.40	2258168.29	111	787812.86	2258042.63	41	787919.41	2258078.22				482	787873.90	2258350.38	1557	787137.86	2258589.82
			112	787811.83	2258040.91	40	787930.25	2258079.90							1558	787136.93	2258590.34
			113	787795.46	2258014.49												

Каталог координат
Метод определения координат - аналитический
Система координат (МСК 70, зона 2)
Средняя квадратическая погрешность положения характерных точек (Мt) - 0,1 м

Площадь публичного сервитута (:160/чзү1) - 4 кв.м			Площадь публичного сервитута (:2/чзү1) - 413 кв.м			Площадь публичного сервитута (:283/чзү1) - 3 кв.м			Площадь публичного сервитута (:39/чзү1) - 5 кв.м			Площадь публичного сервитута (:835/чзү1) - 10 кв.м			Площадь публичного сервитута (:898/чзү1) - 325 кв.м		
№	X	Y	№	X	Y	№	X	Y	№	X	Y	№	X	Y	№	X	Y
1559	787135.14	2258586.87	789	787634.62	2257957.1	794	787681.23	2258025.05	257	787973.52	2258230.80	1547	787135.06	2258646.71	13	787978.08	2258092.21
1560	787136.04	2258586.39	916	787588.62	2257988.68	771	787681.77	2258024.69	258	787970	2258232.04	1548	787131.47	2258648.83	Площадь публичного сервитута (:902/чзү1) - 3 кв.м		
1557	787137.86	2258589.82	861	787587.57	2257987.08	769	787683.90	2258028.03	259	787969.85	2258230.58	1549	787130.68	2258645.81	261	787964.03	2258250.33
Площадь публичного сервитута (:167/чзү1) - 5 кв.м			791	787630.70	2257955.84	Площадь публичного сервитута (:316/чзү1) - 28 кв.м			260	787973.33	2258229.66	1550	787134.55	2258644.79	262	787964.23	2258250.92
1008	787673.22	2258255.82	790	787633.29	2257955.88	5	788034.53	2258081.34	257	787973.52	2258230.80	1547	787135.06	2258646.71	263	787960.51	2258252.39
1009	787682.43	2258279.17	Площадь публичного сервитута (:203/чзү1) - 2 кв.м			8	788026.32	2258083.37	Площадь публичного сервитута (:393/чзү1) - 3 кв.м			Площадь публичного сервитута (:860/чзү1) - 1 кв.м			264	787960.27	2258251.78
1010	787686.85	2258280.89	654	787614.17	2258514.03	9	788025.27	2258083.01	1736	787222.30	2258772.87	1576	787260.03	2258604.64	261	787964.03	2258250.33
1011	787688.39	2258284.56	655	787612.58	2258515.11	10	788025.27	2258078.65	1737	787220.23	2258774.14	1577	787254.35	2258607.83	Площадь публичного сервитута (:907/чзү1) - 150 кв.м		
1008	787673.22	2258255.82	656	787611.83	2258515.68	7	788026.56	2258078.15	1738	787219.53	2258773.02	1575	787246.55	2258593.69	1226	787313.03	2258423.90
Площадь публичного сервитута (:17/чзү1) - 17 кв.м			657	787611.11	2258516.20	6	788032.90	2258080.38	1739	787221.66	2258771.68	1574	787249.41	2258591.97	1758	787300.52	2258427.24
1745	787241.43	2258695.32	658	787610.86	2258515.68	5	788034.53	2258081.34	1736	787222.30	2258772.87	1578	787255.40	2258602.52	1759	787290.03	2258408.45
1746	787238.70	2258696.38	659	787613.96	2258513.62	Площадь публичного сервитута (:339/чзү1) - 71 кв.м			Площадь публичного сервитута (:395/чзү1) - 3 кв.м			1579	787258.01	2258600.99	1760	787294.22	2258405.71
1747	787235.20	2258689.23	654	787614.17	2258514.03	455	787918.39	2258350.58	1705	787116.41	2258861.73	Площадь публичного сервитута (:893/чзү1) - 1 кв.м			1761	787302.99	2258421.40
1748	787237.25	2258689.65	Площадь публичного сервитута (:206/чзү1) - 6 кв.м			471	787917.61	2258351.10	1701	787113.62	2258861.25	1190	787455.12	2258088.35	1227	787310.15	2258419.49
1745	787241.43	2258695.32	650	787602.60	2258523.40	472	787898.26	2258323.22	1700	787116.82	2258859.34	1188	787452.66	2258090.71	1226	787313.03	2258423.90
Площадь публичного сервитута (:171/чзү1) - 1 кв.м			651	787599.32	2258525.65	456	787901.07	2258321.58	1705	787116.41	2258861.73	1189	787453.38	2258089.26	Площадь публичного сервитута (:919/чзү1) - 2 кв.м		
1096	787593.21	2258392.04	652	787598.39	2258524.96	455	787918.39	2258350.58	Площадь публичного сервитута (:58/чзү1) - 5 кв.м			1190	787455.12	2258088.35	1191	787481.96	2258063.61
1097	787592.33	2258392.53	653	787600.98	2258522.25	Площадь публичного сервитута (:340/чзү1) - 14 кв.м			1112	787561.79	2258398.84	Площадь публичного сервитута (:897/чзү1) - 73 кв.м			1192	787480.68	2258064.79
1076	787591.99	2258392.08	650	787602.60	2258523.40	474	787878.77	2258342.95	1113	787558.29	2258400.72	1	788046.37	2258070.76	1193	787479.82	2258063.89
1075	787592.92	2258391.55	Площадь публичного сервитута (:24/чзү1) -3 кв.м			480	787875	2258347.23	1114	787557.71	2258399.66	2	788047.09	2258072.61	1194	787481.13	2258062.65
1096	787593.21	2258392.04	618	787755.25	2258487.39	484	787873.63	2258344.88	1115	787561.11	2258397.59	3	788038.97	2258078.11	1191	787481.96	2258063.61
Площадь публичного сервитута (:172/чзү1) - 3 кв.м			623	787754.46	2258487.96	475	787877.44	2258340.97	1112	787561.79	2258398.84	4	788034.98	2258080.82	Площадь публичного сервитута (:97/чзү1) - 22 кв.м		
1104	787497.19	2258435.09	624	787752.67	2258485.24	474	787878.77	2258342.95	Площадь публичного сервитута (:62/чзү1) - 1 кв.м			5	788034.53	2258081.34	242	788025.41	2258350.48
1105	787493.94	2258436.87	619	787753.41	2258484.84	Площадь публичного сервитута (:365/чзү1) - 14 кв.м			1094	787618.28	2258377.48	6	788032.90	2258080.38	255	788024.77	2258350.80
1106	787493.70	2258435.84	618	787755.25	2258487.39	1342	787368.88	2258075.67	1095	787617.19	2258378.10	7	788026.56	2258078.15	256	788023.96	2258349.16
1107	787496.95	2258434.29	Площадь публичного сервитута (:259/чзү1) - 3 кв.м			1341	787367.37	2258077.26	1073	787616.89	2258377.62	1	788046.37	2258070.76	246	788011.02	2258322.16
1104	787497.19	2258435.09	1201	787567.45	2257993.88	1344	787341.68	2258050.92	1072	787617.97	2258376.98	Площадь публичного сервитута (:898/чзү1) - 325 кв.м			245	788012.08	2258321.55
Площадь публичного сервитута (:178/чзү1) - 6 кв.м			1202	787565.12	2257995.42	1343	787343.54	2258049.23	1094	787618.28	2258377.48	№	X	Y	244	788014.67	2258326.77
499	787914.80	2258426.56	1203	787564.56	2257994.62	1342	787368.88	2258075.67	Площадь публичного сервитута (:63/чзү1) - 18 кв.м			13	787978.08	2258092.21	243	788013.83	2258327.18
503	787914.30	2258426.87	1204	787566.83	2257992.95	Площадь публичного сервитута (:37/чзү1) - 1 кв.м			1505	787016.21	2258731.67	12	787971.73	2258093.82	242	788025.41	2258350.48
504	787909.10	2258418.23	1201	787567.45	2257993.88	745	787746.14	2258117.30	1508	787003.76	2258739.03	21	787966.70	2258091.32	Площадь публичного сервитута (:975/чзү1) - 1 кв.м		
500	787909.63	2258417.92	Площадь публичного сервитута (:27/чзү1) - 4 кв.м			765	787745.72	2258117.56	1507	787003.12	2258738.00	22	787944.22	2258089.23	680	787836.87	2258361.73
499	787914.80	2258426.56	640	787571.72	2258565.37	766	787744.90	2258116.26	1506	787015.52	2258730.61	23	787942.89	2258085.03	681	787834.66	2258363.44
Площадь публичного сервитута (:198/чзү1) - 9 кв.м			641	787568.34	2258567.37	746	787745.33	2258116.00	1505	787016.21	2258731.67	24	787967.63	2258087.40	682	787834.40	2258363.05
666	787699.54	2258455.27	638	787567.78	2258566.44	745	787746.14	2258117.30	Площадь публичного сервитута (:76/чзү1) - 29 кв.м			25	787969.33	2258088.06	683	787836.64	2258361.38
667	787697.46	2258456.67	637	787571.14	2258564.41	Площадь публичного сервитута (:376/чзү1) - 1 кв.м			984	787669.10	2258253.44	26	787966.79	2258081.96	680	787836.87	2258361.73
668	787696.91	2258457.01	640	787571.72	2258565.37	414	787762.41	2258120.38	1130	787667.42	2258253.96	27	787946.92	2258084.04			
669	787696.20	2258457.5	Площадь публичного сервитута (:283/чзү1) - 3 кв.м			415	787761.94	2258120.73	1131	787663.55	2258244.22	28	787943.18	2258084.35			
670	787695.11	2258455.69	769	787683.90	2258028.03	416	787761.22	2258119.53	1132	787662.36	2258237.78	29	787942.68	2258084.32			
671	787698.31	2258453.24	793	787683.44	2258028.39	417	787761.53	2258119.24	985	787665.21	2258242.28	30	787941.17	2258079.23			
666	787699.54	2258455.27				414	787762.41	2258120.38	984	787669.10	2258253.44	31	787969.96	2258076.60			
												32	787975.79	2258090.56			