

ГРАФИЧЕСКОЕ ОПИСАНИЕ
местоположения границ публичного сервитута

Публичный сервитут для использования земель и земельных участков в целях складирования строительных и иных материалов, возведения некапитальных строений, сооружений (включая ограждения, бытовки, навесы) и размещения строительной техники, которые необходимы для обеспечения реконструкции объекта трубопроводного транспорта федерального значения «Магистральный нефтепровод «Александровское – Анжеро – Судженск» 0-260км. Расширение пропускной способности МН «Александровское-Анжеро-Судженск». Замена трубы на участке 222,5км-242,7км, Ду 1200. Электрификация и телемеханизация УЗА 149км, 194км, 251км. Нижневартовское УМН. Реконструкция»

(наименование объекта, местоположение границ которого описано (далее - объект))

Раздел 1

Сведения об объекте

№ п/п	Характеристики объекта	Описание характеристик
1	2	3
1.	Местоположение объекта	Томская область, район Александровский, с.п Октябрьское; Томская область, район Александровский, с.п Новоникольское
2.	Площадь объекта +/- величина погрешности определения площади (Р +/- Дельта Р)	188164 +/- 152 м ²
3.	Иные характеристики объекта	<p>Установление публичного сервитута в соответствии с п.2 ст. 39.37 ЗК РФ, в пользу Акционерного общества «Транснефть -Сибирь» сроком с 01.02.2026 г. по 20.09.2027 г., в целях складирования строительных и иных материалов, возведения некапитальных строений, сооружений (включая ограждения, бытовки, навесы) и размещения строительной техники, которые необходимы для обеспечения реконструкции объекта трубопроводного транспорта федерального значения «Магистральный нефтепровод «Александровское – Анжеро – Судженск» 0-260км. Расширение пропускной способности МН «Александровское-Анжеро-Судженск». Замена трубы на участке 222,5км-242,7км, Ду 1200. Электрификация и телемеханизация УЗА 149км, 194км, 251км. Нижневартовское УМН. Реконструкция». Владелец публичного сервитута: АО «Транснефть - Сибирь» (ИНН:7201000726, ОГРН: 7027200789220, телефон: +7 (3452) 32-27-10, почтовый адрес: 625027, Тюменская область, г. Тюмень, ул. Республики, дом 139, e-mail: info@tmn.transneft.ru)</p>

Раздел 2

Сведения о местоположении границ объекта

1. Система координат МСК-70, зона 2

2. Сведения о характерных точках границ объекта

Обозначение характерных точек границ	Координаты, м		Метод определения координат характерной точки	Средняя квадратическая погрешность положения характерной точки (Mt), м	Описание обозначения точки на местности (при наличии)
	X	Y			
1	2	3	4	5	6
1	733071.57	2284074.19	Аналитический метод	0.10	Закрепление отсутствует
2	733140.04	2284009.97	Аналитический метод	0.10	Закрепление отсутствует
3	733163.35	2284034.73	Аналитический метод	0.10	Закрепление отсутствует
4	733139.01	2284057.57	Аналитический метод	0.10	Закрепление отсутствует
5	733123.20	2284053.21	Аналитический метод	0.10	Закрепление отсутствует
6	733141.78	2284035.92	Аналитический метод	0.10	Закрепление отсутствует
7	733137.70	2284031.54	Аналитический метод	0.10	Закрепление отсутствует
8	733093.09	2284072.99	Аналитический метод	0.10	Закрепление отсутствует
9	733097.19	2284077.37	Аналитический метод	0.10	Закрепление отсутствует
10	733118.20	2284057.83	Аналитический метод	0.10	Закрепление отсутствует
11	733134.06	2284062.22	Аналитический метод	0.10	Закрепление отсутствует
12	733094.88	2284098.99	Аналитический метод	0.10	Закрепление отсутствует
1	733071.57	2284074.19	Аналитический метод	0.10	Закрепление отсутствует
13	733193.55	2284101.88	Аналитический метод	0.10	Закрепление отсутствует
14	733219.28	2284134.61	Аналитический метод	0.10	Закрепление отсутствует
15	733216.46	2284137.24	Аналитический метод	0.10	Закрепление отсутствует
13	733193.55	2284101.88	Аналитический метод	0.10	Закрепление отсутствует
16	733099.18	2284231.01	Аналитический метод	0.10	Закрепление отсутствует
17	733113.50	2284215.28	Аналитический метод	0.10	Закрепление отсутствует
18	733122.63	2284208.91	Аналитический метод	0.10	Закрепление отсутствует
19	733137.88	2284203.33	Аналитический метод	0.10	Закрепление отсутствует
20	733141.33	2284207.28	Аналитический метод	0.10	Закрепление отсутствует

2. Сведения о характерных точках границ объекта					
Обозначение характерных точек границ	Координаты, м		Метод определения координат характерной точки	Средняя квадратическая погрешность положения характерной точки (Mt), м	Описание обозначения точки на местности (при наличии)
	X	Y			
1	2	3	4	5	6
21	733135.48	2284212.72	Аналитический метод	0.10	Закрепление отсутствует
22	733125.22	2284215.66	Аналитический метод	0.10	Закрепление отсутствует
23	733121.02	2284211.37	Аналитический метод	0.10	Закрепление отсутствует
24	733099.00	2284232.11	Аналитический метод	0.10	Закрепление отсутствует
16	733099.18	2284231.01	Аналитический метод	0.10	Закрепление отсутствует
25	733202.84	2284274.13	Аналитический метод	0.10	Закрепление отсутствует
26	733207.22	2284270.02	Аналитический метод	0.10	Закрепление отсутствует
27	733190.52	2284252.14	Аналитический метод	0.10	Закрепление отсутствует
28	733186.58	2284255.82	Аналитический метод	0.10	Закрепление отсутствует
29	733185.36	2284255.84	Аналитический метод	0.10	Закрепление отсутствует
30	733185.37	2284256.84	Аналитический метод	0.10	Закрепление отсутствует
31	733163.88	2284277.02	Аналитический метод	0.10	Закрепление отсутствует
32	733163.87	2284276.45	Аналитический метод	0.10	Закрепление отсутствует
33	733162.92	2284276.47	Аналитический метод	0.10	Закрепление отсутствует
34	733155.41	2284268.43	Аналитический метод	0.10	Закрепление отсутствует
35	733176.46	2284249.38	Аналитический метод	0.10	Закрепление отсутствует
36	733174.51	2284247.16	Аналитический метод	0.10	Закрепление отсутствует
37	733181.14	2284241.04	Аналитический метод	0.10	Закрепление отсутствует
38	733183.90	2284245.95	Аналитический метод	0.10	Закрепление отсутствует
39	733185.86	2284253.76	Аналитический метод	0.10	Закрепление отсутствует
40	733190.62	2284249.31	Аналитический метод	0.10	Закрепление отсутствует
41	733212.10	2284272.32	Аналитический метод	0.10	Закрепление отсутствует
42	733206.18	2284277.71	Аналитический метод	0.10	Закрепление отсутствует
25	733202.84	2284274.13	Аналитический метод	0.10	Закрепление отсутствует
43	733167.45	2284281.87	Аналитический метод	0.10	Закрепление отсутствует

2. Сведения о характерных точках границ объекта					
Обозначение характерных точек границ	Координаты, м		Метод определения координат характерной точки	Средняя квадратическая погрешность положения характерной точки (Mt), м	Описание обозначения точки на местности (при наличии)
	X	Y			
1	2	3	4	5	6
44	733168.45	2284281.84	Аналитический метод	0.10	Закрепление отсутствует
45	733168.43	2284280.96	Аналитический метод	0.10	Закрепление отсутствует
46	733189.90	2284260.94	Аналитический метод	0.10	Закрепление отсутствует
47	733189.90	2284261.26	Аналитический метод	0.10	Закрепление отсутствует
48	733190.81	2284261.25	Аналитический метод	0.10	Закрепление отсутствует
49	733191.64	2284262.12	Аналитический метод	0.10	Закрепление отсутствует
50	733170.17	2284282.44	Аналитический метод	0.10	Закрепление отсутствует
51	733163.87	2284285.46	Аналитический метод	0.10	Закрепление отсутствует
43	733167.45	2284281.87	Аналитический метод	0.10	Закрепление отсутствует
52	733139.90	2284289.40	Аналитический метод	0.10	Закрепление отсутствует
53	733135.55	2284287.94	Аналитический метод	0.10	Закрепление отсутствует
54	733132.34	2284286.11	Аналитический метод	0.10	Закрепление отсутствует
55	733149.18	2284270.56	Аналитический метод	0.10	Закрепление отсутствует
56	733163.34	2284285.72	Аналитический метод	0.10	Закрепление отсутствует
57	733155.88	2284288.16	Аналитический метод	0.10	Закрепление отсутствует
58	733148.35	2284290.01	Аналитический метод	0.10	Закрепление отсутствует
59	733144.66	2284290.09	Аналитический метод	0.10	Закрепление отсутствует
52	733139.90	2284289.40	Аналитический метод	0.10	Закрепление отсутствует
60	733101.12	2284243.31	Аналитический метод	0.10	Закрепление отсутствует
61	733097.78	2284239.56	Аналитический метод	0.10	Закрепление отсутствует
62	733098.43	2284235.60	Аналитический метод	0.10	Закрепление отсутствует
63	733104.21	2284241.82	Аналитический метод	0.10	Закрепление отсутствует
64	733089.96	2284255.08	Аналитический метод	0.10	Закрепление отсутствует
65	733083.76	2284259.19	Аналитический метод	0.10	Закрепление отсутствует
60	733101.12	2284243.31	Аналитический метод	0.10	Закрепление отсутствует

2. Сведения о характерных точках границ объекта					
Обозначение характерных точек границ	Координаты, м		Метод определения координат характерной точки	Средняя квадратическая погрешность положения характерной точки (Mt), м	Описание обозначения точки на местности (при наличии)
	X	Y			
1	2	3	4	5	6
66	733065.64	2284278.77	Аналитический метод	0.10	Закрепление отсутствует
67	733067.28	2284277.30	Аналитический метод	0.10	Закрепление отсутствует
68	733070.37	2284275.28	Аналитический метод	0.10	Закрепление отсутствует
69	733066.06	2284279.26	Аналитический метод	0.10	Закрепление отсутствует
66	733065.64	2284278.77	Аналитический метод	0.10	Закрепление отсутствует
70	732988.21	2284348.22	Аналитический метод	0.10	Закрепление отсутствует
71	733000.71	2284336.93	Аналитический метод	0.10	Закрепление отсутствует
72	733004.70	2284333.54	Аналитический метод	0.10	Закрепление отсутствует
73	733005.82	2284334.88	Аналитический метод	0.10	Закрепление отсутствует
74	732989.59	2284349.87	Аналитический метод	0.10	Закрепление отсутствует
70	732988.21	2284348.22	Аналитический метод	0.10	Закрепление отсутствует
75	732310.59	2285110.68	Аналитический метод	0.10	Закрепление отсутствует
76	732316.33	2285105.10	Аналитический метод	0.10	Закрепление отсутствует
77	732320.96	2285109.46	Аналитический метод	0.10	Закрепление отсутствует
78	732315.47	2285115.28	Аналитический метод	0.10	Закрепление отсутствует
75	732310.59	2285110.68	Аналитический метод	0.10	Закрепление отсутствует
79	707173.55	2318513.92	Аналитический метод	0.10	Закрепление отсутствует
80	707168.29	2318511.20	Аналитический метод	0.10	Закрепление отсутствует
81	707160.01	2318505.21	Аналитический метод	0.10	Закрепление отсутствует
82	707153.65	2318498.57	Аналитический метод	0.10	Закрепление отсутствует
83	707148.38	2318490.70	Аналитический метод	0.10	Закрепление отсутствует
84	707145.45	2318484.46	Аналитический метод	0.10	Закрепление отсутствует
85	707143.38	2318478.07	Аналитический метод	0.10	Закрепление отсутствует
86	707141.95	2318469.56	Аналитический метод	0.10	Закрепление отсутствует
87	707136.05	2318471.81	Аналитический метод	0.10	Закрепление отсутствует

2. Сведения о характерных точках границ объекта					
Обозначение характерных точек границ	Координаты, м		Метод определения координат характерной точки	Средняя квадратическая погрешность положения характерной точки (Mt), м	Описание обозначения точки на местности (при наличии)
	X	Y			
1	2	3	4	5	6
88	707130.59	2318500.57	Аналитический метод	0.10	Закрепление отсутствует
89	707097.10	2318452.07	Аналитический метод	0.10	Закрепление отсутствует
90	707122.24	2318458.25	Аналитический метод	0.10	Закрепление отсутствует
91	707144.73	2318447.17	Аналитический метод	0.10	Закрепление отсутствует
92	707146.61	2318442.14	Аналитический метод	0.10	Закрепление отсутствует
93	707150.92	2318434.46	Аналитический метод	0.10	Закрепление отсутствует
94	707155.62	2318428.46	Аналитический метод	0.10	Закрепление отсутствует
95	707159.78	2318424.33	Аналитический метод	0.10	Закрепление отсутствует
96	707167.36	2318418.68	Аналитический метод	0.10	Закрепление отсутствует
97	707183.99	2318410.85	Аналитический метод	0.10	Закрепление отсутствует
98	707188.17	2318408.66	Аналитический метод	0.10	Закрепление отсутствует
99	707192.32	2318406.92	Аналитический метод	0.10	Закрепление отсутствует
100	707196.70	2318405.50	Аналитический метод	0.10	Закрепление отсутствует
101	707200.45	2318404.61	Аналитический метод	0.10	Закрепление отсутствует
102	707204.34	2318403.97	Аналитический метод	0.10	Закрепление отсутствует
103	707209.32	2318403.58	Аналитический метод	0.10	Закрепление отсутствует
104	707213.90	2318403.62	Аналитический метод	0.10	Закрепление отсутствует
105	707218.35	2318404.03	Аналитический метод	0.10	Закрепление отсутствует
106	707223.10	2318404.86	Аналитический метод	0.10	Закрепление отсутствует
107	707227.73	2318406.17	Аналитический метод	0.10	Закрепление отсутствует
108	707232.25	2318407.86	Аналитический метод	0.10	Закрепление отсутствует
109	707236.62	2318409.95	Аналитический метод	0.10	Закрепление отсутствует
110	707240.78	2318412.43	Аналитический метод	0.10	Закрепление отсутствует
111	707244.70	2318415.23	Аналитический метод	0.10	Закрепление отсутствует
112	707248.32	2318418.41	Аналитический метод	0.10	Закрепление отсутствует

2. Сведения о характерных точках границ объекта					
Обозначение характерных точек границ	Координаты, м		Метод определения координат характерной точки	Средняя квадратическая погрешность положения характерной точки (Mt), м	Описание обозначения точки на местности (при наличии)
	X	Y			
1	2	3	4	5	6
113	707251.70	2318421.94	Аналитический метод	0.10	Закрепление отсутствует
114	707254.63	2318425.58	Аналитический метод	0.10	Закрепление отсутствует
115	707257.36	2318429.71	Аналитический метод	0.10	Закрепление отсутствует
116	707259.67	2318433.94	Аналитический метод	0.10	Закрепление отсутствует
117	707261.58	2318438.36	Аналитический метод	0.10	Закрепление отсутствует
118	707263.09	2318442.94	Аналитический метод	0.10	Закрепление отсутствует
119	707264.19	2318447.63	Аналитический метод	0.10	Закрепление отсутствует
120	707264.86	2318452.41	Аналитический метод	0.10	Закрепление отсутствует
121	707265.09	2318457.26	Аналитический метод	0.10	Закрепление отсутствует
122	707264.92	2318462.03	Аналитический метод	0.10	Закрепление отсутствует
123	707264.30	2318466.84	Аналитический метод	0.10	Закрепление отсутствует
124	707263.39	2318470.95	Аналитический метод	0.10	Закрепление отсутствует
125	707256.26	2318474.87	Аналитический метод	0.10	Закрепление отсутствует
126	707250.69	2318462.97	Аналитический метод	0.10	Закрепление отсутствует
127	707246.45	2318464.96	Аналитический метод	0.10	Закрепление отсутствует
128	707245.11	2318464.28	Аналитический метод	0.10	Закрепление отсутствует
129	707244.65	2318465.17	Аналитический метод	0.10	Закрепление отсутствует
130	707245.29	2318465.50	Аналитический метод	0.10	Закрепление отсутствует
131	707224.66	2318475.15	Аналитический метод	0.10	Закрепление отсутствует
132	707224.56	2318474.38	Аналитический метод	0.10	Закрепление отсутствует
133	707217.93	2318460.63	Аналитический метод	0.10	Закрепление отсутствует
134	707220.20	2318459.61	Аналитический метод	0.10	Закрепление отсутствует
135	707215.58	2318449.05	Аналитический метод	0.10	Закрепление отсутствует
136	707212.76	2318450.31	Аналитический метод	0.10	Закрепление отсутствует
137	707212.24	2318449.19	Аналитический метод	0.10	Закрепление отсутствует

2. Сведения о характерных точках границ объекта					
Обозначение характерных точек границ	Координаты, м		Метод определения координат характерной точки	Средняя квадратическая погрешность положения характерной точки (Mt), м	Описание обозначения точки на местности (при наличии)
	X	Y			
1	2	3	4	5	6
138	707212.54	2318449.01	Аналитический метод	0.10	Закрепление отсутствует
139	707213.25	2318448.29	Аналитический метод	0.10	Закрепление отсутствует
140	707213.76	2318447.42	Аналитический метод	0.10	Закрепление отсутствует
141	707214.04	2318446.44	Аналитический метод	0.10	Закрепление отсутствует
142	707214.06	2318445.40	Аналитический метод	0.10	Закрепление отсутствует
143	707213.79	2318444.39	Аналитический метод	0.10	Закрепление отсутствует
144	707211.49	2318439.22	Аналитический метод	0.10	Закрепление отсутствует
145	707206.16	2318428.09	Аналитический метод	0.10	Закрепление отсутствует
146	707205.51	2318427.11	Аналитический метод	0.10	Закрепление отсутствует
147	707204.61	2318426.34	Аналитический метод	0.10	Закрепление отсутствует
148	707203.50	2318425.88	Аналитический метод	0.10	Закрепление отсутствует
149	707202.30	2318425.80	Аналитический метод	0.10	Закрепление отсутствует
150	707200.23	2318426.45	Аналитический метод	0.10	Закрепление отсутствует
151	707169.73	2318441.00	Аналитический метод	0.10	Закрепление отсутствует
152	707134.19	2318459.54	Аналитический метод	0.10	Закрепление отсутствует
153	707122.93	2318464.60	Аналитический метод	0.10	Закрепление отсутствует
154	707121.12	2318464.86	Аналитический метод	0.10	Закрепление отсутствует
155	707119.28	2318464.84	Аналитический метод	0.10	Закрепление отсутствует
156	707117.46	2318464.54	Аналитический метод	0.10	Закрепление отсутствует
157	707115.70	2318463.96	Аналитический метод	0.10	Закрепление отсутствует
158	707113.70	2318462.86	Аналитический метод	0.10	Закрепление отсутствует
159	707111.04	2318461.87	Аналитический метод	0.10	Закрепление отсутствует
160	707127.28	2318485.24	Аналитический метод	0.10	Закрепление отсутствует
161	707127.23	2318483.02	Аналитический метод	0.10	Закрепление отсутствует
162	707126.31	2318479.76	Аналитический метод	0.10	Закрепление отсутствует

2. Сведения о характерных точках границ объекта					
Обозначение характерных точек границ	Координаты, м		Метод определения координат характерной точки	Средняя квадратическая погрешность положения характерной точки (Mt), м	Описание обозначения точки на местности (при наличии)
	X	Y			
1	2	3	4	5	6
163	707125.57	2318477.36	Аналитический метод	0.10	Закрепление отсутствует
164	707126.86	2318471.74	Аналитический метод	0.10	Закрепление отсутствует
165	707130.78	2318467.39	Аналитический метод	0.10	Закрепление отсутствует
166	707136.54	2318464.88	Аналитический метод	0.10	Закрепление отсутствует
167	707145.92	2318461.36	Аналитический метод	0.10	Закрепление отсутствует
168	707164.90	2318454.84	Аналитический метод	0.10	Закрепление отсутствует
169	707169.57	2318453.26	Аналитический метод	0.10	Закрепление отсутствует
170	707179.96	2318449.26	Аналитический метод	0.10	Закрепление отсутствует
171	707181.70	2318449.23	Аналитический метод	0.10	Закрепление отсутствует
172	707183.88	2318449.79	Аналитический метод	0.10	Закрепление отсутствует
173	707185.23	2318450.79	Аналитический метод	0.10	Закрепление отсутствует
174	707186.16	2318452.16	Аналитический метод	0.10	Закрепление отсутствует
175	707186.29	2318452.66	Аналитический метод	0.10	Закрепление отсутствует
176	707187.74	2318456.18	Аналитический метод	0.10	Закрепление отсутствует
177	707188.41	2318457.10	Аналитический метод	0.10	Закрепление отсутствует
178	707178.70	2318461.35	Аналитический метод	0.10	Закрепление отсутствует
179	707180.82	2318465.64	Аналитический метод	0.10	Закрепление отсутствует
180	707179.36	2318466.27	Аналитический метод	0.10	Закрепление отсутствует
181	707183.70	2318476.29	Аналитический метод	0.10	Закрепление отсутствует
182	707197.75	2318469.86	Аналитический метод	0.10	Закрепление отсутствует
183	707198.90	2318472.33	Аналитический метод	0.10	Закрепление отсутствует
184	707203.77	2318470.18	Аналитический метод	0.10	Закрепление отсутствует
185	707215.66	2318497.18	Аналитический метод	0.10	Закрепление отсутствует
186	707206.84	2318502.03	Аналитический метод	0.10	Закрепление отсутствует
187	707177.59	2318515.48	Аналитический метод	0.10	Закрепление отсутствует

2. Сведения о характерных точках границ объекта					
Обозначение характерных точек границ	Координаты, м		Метод определения координат характерной точки	Средняя квадратическая погрешность положения характерной точки (Mt), м	Описание обозначения точки на местности (при наличии)
	X	Y			
1	2	3	4	5	6
79	707173.55	2318513.92	Аналитический метод	0.10	Закрепление отсутствует
188	707211.78	2318467.74	Аналитический метод	0.10	Закрепление отсутствует
189	707214.09	2318466.69	Аналитический метод	0.10	Закрепление отсутствует
190	707221.78	2318483.13	Аналитический метод	0.10	Закрепление отсутствует
191	707230.34	2318479.54	Аналитический метод	0.10	Закрепление отсутствует
192	707238.75	2318475.62	Аналитический метод	0.10	Закрепление отсутствует
193	707247.00	2318471.38	Аналитический метод	0.10	Закрепление отсутствует
194	707247.50	2318471.64	Аналитический метод	0.10	Закрепление отсутствует
195	707247.83	2318471.02	Аналитический метод	0.10	Закрепление отсутствует
196	707250.99	2318477.76	Аналитический метод	0.10	Закрепление отсутствует
197	707223.13	2318493.08	Аналитический метод	0.10	Закрепление отсутствует
188	707211.78	2318467.74	Аналитический метод	0.10	Закрепление отсутствует
198	685363.88	2334962.38	Аналитический метод	0.10	Закрепление отсутствует
199	685260.63	2334843.54	Аналитический метод	0.10	Закрепление отсутствует
200	685262.60	2334838.58	Аналитический метод	0.10	Закрепление отсутствует
201	685253.01	2334834.77	Аналитический метод	0.10	Закрепление отсутствует
202	685197.83	2334771.26	Аналитический метод	0.10	Закрепление отсутствует
203	685171.75	2334760.88	Аналитический метод	0.10	Закрепление отсутствует
204	685149.97	2334735.61	Аналитический метод	0.10	Закрепление отсутствует
205	685151.16	2334735.46	Аналитический метод	0.10	Закрепление отсутствует
206	685151.02	2334734.47	Аналитический метод	0.10	Закрепление отсутствует
207	685150.08	2334734.59	Аналитический метод	0.10	Закрепление отсутствует
208	685153.67	2334728.27	Аналитический метод	0.10	Закрепление отсутствует
209	685162.91	2334723.53	Аналитический метод	0.10	Закрепление отсутствует
210	685168.01	2334721.52	Аналитический метод	0.10	Закрепление отсутствует

2. Сведения о характерных точках границ объекта					
Обозначение характерных точек границ	Координаты, м		Метод определения координат характерной точки	Средняя квадратическая погрешность положения характерной точки (Mt), м	Описание обозначения точки на местности (при наличии)
	X	Y			
1	2	3	4	5	6
211	685174.96	2334728.68	Аналитический метод	0.10	Закрепление отсутствует
212	685231.19	2334801.62	Аналитический метод	0.10	Закрепление отсутствует
213	685304.14	2334745.39	Аналитический метод	0.10	Закрепление отсутствует
214	685274.25	2334706.62	Аналитический метод	0.10	Закрепление отсутствует
215	685270.32	2334701.52	Аналитический метод	0.10	Закрепление отсутствует
216	685247.91	2334672.45	Аналитический метод	0.10	Закрепление отсутствует
217	685187.43	2334719.07	Аналитический метод	0.10	Закрепление отсутствует
218	685176.55	2334714.93	Аналитический метод	0.10	Закрепление отсутствует
219	685175.84	2334713.14	Аналитический метод	0.10	Закрепление отсутствует
220	685182.55	2334707.77	Аналитический метод	0.10	Закрепление отсутствует
221	685180.40	2334704.28	Аналитический метод	0.10	Закрепление отсутствует
222	685165.46	2334711.28	Аналитический метод	0.10	Закрепление отсутствует
223	685163.66	2334710.67	Аналитический метод	0.10	Закрепление отсутствует
224	685178.62	2334684.33	Аналитический метод	0.10	Закрепление отсутствует
225	685173.92	2334680.84	Аналитический метод	0.10	Закрепление отсутствует
226	685173.74	2334680.24	Аналитический метод	0.10	Закрепление отсутствует
227	685173.29	2334680.37	Аналитический метод	0.10	Закрепление отсутствует
228	685172.12	2334679.50	Аналитический метод	0.10	Закрепление отсутствует
229	685179.12	2334670.04	Аналитический метод	0.10	Закрепление отсутствует
230	685189.03	2334676.61	Аналитический метод	0.10	Закрепление отсутствует
231	685190.53	2334677.89	Аналитический метод	0.10	Закрепление отсутствует
232	685191.83	2334679.37	Аналитический метод	0.10	Закрепление отсутствует
233	685192.91	2334681.02	Аналитический метод	0.10	Закрепление отсутствует
234	685193.75	2334682.82	Аналитический метод	0.10	Закрепление отсутствует
235	685194.34	2334684.72	Аналитический метод	0.10	Закрепление отсутствует

2. Сведения о характерных точках границ объекта					
Обозначение характерных точек границ	Координаты, м		Метод определения координат характерной точки	Средняя квадратическая погрешность положения характерной точки (Mt), м	Описание обозначения точки на местности (при наличии)
	X	Y			
1	2	3	4	5	6
236	685194.65	2334686.71	Аналитический метод	0.10	Закрепление отсутствует
237	685194.67	2334688.73	Аналитический метод	0.10	Закрепление отсутствует
238	685194.40	2334690.74	Аналитический метод	0.10	Закрепление отсутствует
239	685193.82	2334692.70	Аналитический метод	0.10	Закрепление отсутствует
240	685192.93	2334694.56	Аналитический метод	0.10	Закрепление отсутствует
241	685191.76	2334696.28	Аналитический метод	0.10	Закрепление отсутствует
242	685190.32	2334697.79	Аналитический метод	0.10	Закрепление отсутствует
243	685188.69	2334699.03	Аналитический метод	0.10	Закрепление отсутствует
244	685187.67	2334700.77	Аналитический метод	0.10	Закрепление отсутствует
245	685206.15	2334689.19	Аналитический метод	0.10	Закрепление отсутствует
246	685221.14	2334676.76	Аналитический метод	0.10	Закрепление отсутствует
247	685219.09	2334677.12	Аналитический метод	0.10	Закрепление отсутствует
248	685217.91	2334678.01	Аналитический метод	0.10	Закрепление отсутствует
249	685216.68	2334678.82	Аналитический метод	0.10	Закрепление отсутствует
250	685215.37	2334679.48	Аналитический метод	0.10	Закрепление отсутствует
251	685213.98	2334679.98	Аналитический метод	0.10	Закрепление отсутствует
252	685212.56	2334680.31	Аналитический метод	0.10	Закрепление отсутствует
253	685211.11	2334680.47	Аналитический метод	0.10	Закрепление отсутствует
254	685209.66	2334680.49	Аналитический метод	0.10	Закрепление отсутствует
255	685208.22	2334680.35	Аналитический метод	0.10	Закрепление отсутствует
256	685206.81	2334680.04	Аналитический метод	0.10	Закрепление отсутствует
257	685205.45	2334679.58	Аналитический метод	0.10	Закрепление отсутствует
258	685204.17	2334678.97	Аналитический метод	0.10	Закрепление отсутствует
259	685202.97	2334678.23	Аналитический метод	0.10	Закрепление отсутствует
260	685184.42	2334662.88	Аналитический метод	0.10	Закрепление отсутствует

2. Сведения о характерных точках границ объекта					
Обозначение характерных точек границ	Координаты, м		Метод определения координат характерной точки	Средняя квадратическая погрешность положения характерной точки (Mt), м	Описание обозначения точки на местности (при наличии)
	X	Y			
1	2	3	4	5	6
261	685188.17	2334657.81	Аналитический метод	0.10	Закрепление отсутствует
262	685208.01	2334674.37	Аналитический метод	0.10	Закрепление отсутствует
263	685230.34	2334673.60	Аналитический метод	0.10	Закрепление отсутствует
264	685246.46	2334655.54	Аналитический метод	0.10	Закрепление отсутствует
265	685308.80	2334551.14	Аналитический метод	0.10	Закрепление отсутствует
266	685369.32	2334403.09	Аналитический метод	0.10	Закрепление отсутствует
267	685380.16	2334382.88	Аналитический метод	0.10	Закрепление отсутствует
268	685405.05	2334347.46	Аналитический метод	0.10	Закрепление отсутствует
269	685417.88	2334329.92	Аналитический метод	0.10	Закрепление отсутствует
270	685421.30	2334332.14	Аналитический метод	0.10	Закрепление отсутствует
271	685408.25	2334348.03	Аналитический метод	0.10	Закрепление отсутствует
272	685391.89	2334373.82	Аналитический метод	0.10	Закрепление отсутствует
273	685373.85	2334405.22	Аналитический метод	0.10	Закрепление отсутствует
274	685313.29	2334553.38	Аналитический метод	0.10	Закрепление отсутствует
275	685250.51	2334658.52	Аналитический метод	0.10	Закрепление отсутствует
276	685269.85	2334668.55	Аналитический метод	0.10	Закрепление отсутствует
277	685462.72	2334891.65	Аналитический метод	0.10	Закрепление отсутствует
278	685380.04	2334963.71	Аналитический метод	0.10	Закрепление отсутствует
198	685363.88	2334962.38	Аналитический метод	0.10	Закрепление отсутствует
279	685152.43	2334706.88	Аналитический метод	0.10	Закрепление отсутствует
280	685166.03	2334687.72	Аналитический метод	0.10	Закрепление отсутствует
281	685168.55	2334684.32	Аналитический метод	0.10	Закрепление отсутствует
282	685170.52	2334685.79	Аналитический метод	0.10	Закрепление отсутствует
283	685169.67	2334686.02	Аналитический метод	0.10	Закрепление отсутствует
284	685169.94	2334686.98	Аналитический метод	0.10	Закрепление отсутствует

2. Сведения о характерных точках границ объекта					
Обозначение характерных точек границ	Координаты, м		Метод определения координат характерной точки	Средняя квадратическая погрешность положения характерной точки (Mt), м	Описание обозначения точки на местности (при наличии)
	X	Y			
1	2	3	4	5	6
285	685170.26	2334686.90	Аналитический метод	0.10	Закрепление отсутствует
286	685157.87	2334708.72	Аналитический метод	0.10	Закрепление отсутствует
279	685152.43	2334706.88	Аналитический метод	0.10	Закрепление отсутствует
287	685139.91	2334724.52	Аналитический метод	0.10	Закрепление отсутствует
288	685149.88	2334710.48	Аналитический метод	0.10	Закрепление отсутствует
289	685154.55	2334712.10	Аналитический метод	0.10	Закрепление отсутствует
290	685153.26	2334716.70	Аналитический метод	0.10	Закрепление отсутствует
291	685148.06	2334724.23	Аналитический метод	0.10	Закрепление отсутствует
292	685148.14	2334724.36	Аналитический метод	0.10	Закрепление отсутствует
293	685142.92	2334727.04	Аналитический метод	0.10	Закрепление отсутствует
294	685134.10	2334733.90	Аналитический метод	0.10	Закрепление отсутствует
295	685131.41	2334736.27	Аналитический метод	0.10	Закрепление отсутствует
287	685139.91	2334724.52	Аналитический метод	0.10	Закрепление отсутствует
296	685159.71	2334784.62	Аналитический метод	0.10	Закрепление отсутствует
297	685182.16	2334787.36	Аналитический метод	0.10	Закрепление отсутствует
298	685161.46	2334762.20	Аналитический метод	0.10	Закрепление отсутствует
299	685143.26	2334764.62	Аналитический метод	0.10	Закрепление отсутствует
300	685128.60	2334746.80	Аналитический метод	0.10	Закрепление отсутствует
301	685138.01	2334738.46	Аналитический метод	0.10	Закрепление отсутствует
302	685143.32	2334734.33	Аналитический метод	0.10	Закрепление отсутствует
303	685142.43	2334735.90	Аналитический метод	0.10	Закрепление отсутствует
304	685233.50	2334846.63	Аналитический метод	0.10	Закрепление отсутствует
305	685231.30	2334849.17	Аналитический метод	0.10	Закрепление отсутствует
306	685226.53	2334841.31	Аналитический метод	0.10	Закрепление отсутствует
307	685215.44	2334827.83	Аналитический метод	0.10	Закрепление отсутствует

2. Сведения о характерных точках границ объекта					
Обозначение характерных точек границ	Координаты, м		Метод определения координат характерной точки	Средняя квадратическая погрешность положения характерной точки (Mt), м	Описание обозначения точки на местности (при наличии)
	X	Y			
1	2	3	4	5	6
308	685215.58	2334837.54	Аналитический метод	0.10	Закрепление отсутствует
309	685212.76	2334849.35	Аналитический метод	0.10	Закрепление отсутствует
296	685159.71	2334784.62	Аналитический метод	0.10	Закрепление отсутствует
310	685227.38	2334829.74	Аналитический метод	0.10	Закрепление отсутствует
311	685230.91	2334826.84	Аналитический метод	0.10	Закрепление отсутствует
312	685240.62	2334838.44	Аналитический метод	0.10	Закрепление отсутствует
313	685237.49	2334842.04	Аналитический метод	0.10	Закрепление отсутствует
310	685227.38	2334829.74	Аналитический метод	0.10	Закрепление отсутствует
314	685263.53	2334889.02	Аналитический метод	0.10	Закрепление отсутствует
315	685265.16	2334875.67	Аналитический метод	0.10	Закрепление отсутствует
316	685250.37	2334857.70	Аналитический метод	0.10	Закрепление отсутствует
317	685253.62	2334853.96	Аналитический метод	0.10	Закрепление отсутствует
318	685275.68	2334880.30	Аналитический метод	0.10	Закрепление отсутствует
319	685273.08	2334901.53	Аналитический метод	0.10	Закрепление отсутствует
314	685263.53	2334889.02	Аналитический метод	0.10	Закрепление отсутствует
320	685245.32	2334863.52	Аналитический метод	0.10	Закрепление отсутствует
321	685246.38	2334862.29	Аналитический метод	0.10	Закрепление отсутствует
322	685250.24	2334866.98	Аналитический метод	0.10	Закрепление отсутствует
320	685245.32	2334863.52	Аналитический метод	0.10	Закрепление отсутствует
323	685206.99	2335157.37	Аналитический метод	0.10	Закрепление отсутствует
324	685232.67	2334947.01	Аналитический метод	0.10	Закрепление отсутствует
325	685247.25	2334956.31	Аналитический метод	0.10	Закрепление отсутствует
326	685251.57	2334920.91	Аналитический метод	0.10	Закрепление отсутствует
327	685243.52	2334912.60	Аналитический метод	0.10	Закрепление отсутствует
328	685245.56	2334895.92	Аналитический метод	0.10	Закрепление отсутствует

2. Сведения о характерных точках границ объекта					
Обозначение характерных точек границ	Координаты, м		Метод определения координат характерной точки	Средняя квадратическая погрешность положения характерной точки (Mt), м	Описание обозначения точки на местности (при наличии)
	X	Y			
1	2	3	4	5	6
329	685253.07	2334908.67	Аналитический метод	0.10	Закрепление отсутствует
330	685256.56	2334881.53	Аналитический метод	0.10	Закрепление отсутствует
331	685247.65	2334874.12	Аналитический метод	0.10	Закрепление отсутствует
332	685251.53	2334868.55	Аналитический метод	0.10	Закрепление отсутствует
333	685258.50	2334877.03	Аналитический метод	0.10	Закрепление отсутствует
334	685256.99	2334877.44	Аналитический метод	0.10	Закрепление отсутствует
335	685257.27	2334878.40	Аналитический метод	0.10	Закрепление отсутствует
336	685258.83	2334877.98	Аналитический метод	0.10	Закрепление отсутствует
337	685225.47	2335151.16	Аналитический метод	0.10	Закрепление отсутствует
338	685266.46	2335193.38	Аналитический метод	0.10	Закрепление отсутствует
339	685270.77	2335189.21	Аналитический метод	0.10	Закрепление отсутствует
340	685232.16	2335149.42	Аналитический метод	0.10	Закрепление отсутствует
341	685233.52	2335148.96	Аналитический метод	0.10	Закрепление отсутствует
342	685233.21	2335148.01	Аналитический метод	0.10	Закрепление отсутствует
343	685231.85	2335148.47	Аналитический метод	0.10	Закрепление отсутствует
344	685257.00	2334942.52	Аналитический метод	0.10	Закрепление отсутствует
345	685352.74	2335016.48	Аналитический метод	0.10	Закрепление отсутствует
346	685285.44	2335103.49	Аналитический метод	0.10	Закрепление отсутствует
347	685257.69	2335082.05	Аналитический метод	0.10	Закрепление отсутствует
348	685250.27	2335142.81	Аналитический метод	0.10	Закрепление отсутствует
349	685286.88	2335180.54	Аналитический метод	0.10	Закрепление отсутствует
350	685260.33	2335212.63	Аналитический метод	0.10	Закрепление отсутствует
323	685206.99	2335157.37	Аналитический метод	0.10	Закрепление отсутствует
351	685258.75	2334928.14	Аналитический метод	0.10	Закрепление отсутствует
352	685259.87	2334918.95	Аналитический метод	0.10	Закрепление отсутствует

2. Сведения о характерных точках границ объекта					
Обозначение характерных точек границ	Координаты, м		Метод определения координат характерной точки	Средняя квадратическая погрешность положения характерной точки (Mt), м	Описание обозначения точки на местности (при наличии)
	X	Y			
1	2	3	4	5	6
353	685269.45	2334931.29	Аналитический метод	0.10	Закрепление отсутствует
354	685268.62	2334938.06	Аналитический метод	0.10	Закрепление отсутствует
351	685258.75	2334928.14	Аналитический метод	0.10	Закрепление отсутствует
355	685136.80	2334513.59	Аналитический метод	0.10	Закрепление отсутствует
356	685129.59	2334509.11	Аналитический метод	0.10	Закрепление отсутствует
357	685139.18	2334493.85	Аналитический метод	0.10	Закрепление отсутствует
358	685152.78	2334502.31	Аналитический метод	0.10	Закрепление отсутствует
359	685143.19	2334517.57	Аналитический метод	0.10	Закрепление отсутствует
360	685146.91	2334508.82	Аналитический метод	0.10	Закрепление отсутствует
361	685141.54	2334506.18	Аналитический метод	0.10	Закрепление отсутствует
362	685137.55	2334515.35	Аналитический метод	0.10	Закрепление отсутствует
363	685100.75	2334586.66	Аналитический метод	0.10	Закрепление отсутствует
355	685136.80	2334513.59	Аналитический метод	0.10	Закрепление отсутствует
364	685125.27	2334592.27	Аналитический метод	0.10	Закрепление отсутствует
365	685129.75	2334585.62	Аналитический метод	0.10	Закрепление отсутствует
366	685156.12	2334600.84	Аналитический метод	0.10	Закрепление отсутствует
364	685125.27	2334592.27	Аналитический метод	0.10	Закрепление отсутствует
367	685104.23	2334597.76	Аналитический метод	0.10	Закрепление отсутствует
368	685116.42	2334594.16	Аналитический метод	0.10	Закрепление отсутствует
369	685121.35	2334593.73	Аналитический метод	0.10	Закрепление отсутствует
370	685104.02	2334619.54	Аналитический метод	0.10	Закрепление отсутствует
367	685104.23	2334597.76	Аналитический метод	0.10	Закрепление отсутствует
371	685140.89	2334630.58	Аналитический метод	0.10	Закрепление отсутствует
372	685136.36	2334627.09	Аналитический метод	0.10	Закрепление отсутствует
373	685146.68	2334629.83	Аналитический метод	0.10	Закрепление отсутствует

2. Сведения о характерных точках границ объекта					
Обозначение характерных точек границ	Координаты, м		Метод определения координат характерной точки	Средняя квадратическая погрешность положения характерной точки (Mt), м	Описание обозначения точки на местности (при наличии)
	X	Y			
1	2	3	4	5	6
374	685145.78	2334631.04	Аналитический метод	0.10	Закрепление отсутствует
375	685145.14	2334630.58	Аналитический метод	0.10	Закрепление отсутствует
376	685143.50	2334632.75	Аналитический метод	0.10	Закрепление отсутствует
371	685140.89	2334630.58	Аналитический метод	0.10	Закрепление отсутствует
377	685131.29	2334645.66	Аналитический метод	0.10	Закрепление отсутствует
378	685132.15	2334644.51	Аналитический метод	0.10	Закрепление отсутствует
379	685127.33	2334640.93	Аналитический метод	0.10	Закрепление отсутствует
380	685131.81	2334634.89	Аналитический метод	0.10	Закрепление отсутствует
381	685135.80	2334637.88	Аналитический метод	0.10	Закрепление отсутствует
382	685137.44	2334635.52	Аналитический метод	0.10	Закрепление отсутствует
383	685139.88	2334637.52	Аналитический метод	0.10	Закрепление отсутствует
384	685132.83	2334646.83	Аналитический метод	0.10	Закрепление отсутствует
377	685131.29	2334645.66	Аналитический метод	0.10	Закрепление отсутствует
385	684814.74	2335139.34	Аналитический метод	0.10	Закрепление отсутствует
386	684823.96	2335111.34	Аналитический метод	0.10	Закрепление отсутствует
387	684883.85	2334958.15	Аналитический метод	0.10	Закрепление отсутствует
388	684908.62	2334905.09	Аналитический метод	0.10	Закрепление отсутствует
389	685017.68	2334739.82	Аналитический метод	0.10	Закрепление отсутствует
390	685059.10	2334674.16	Аналитический метод	0.10	Закрепление отсутствует
391	685067.61	2334670.07	Аналитический метод	0.10	Закрепление отсутствует
392	685073.53	2334662.51	Аналитический метод	0.10	Закрепление отсутствует
393	685096.33	2334620.49	Аналитический метод	0.10	Закрепление отсутствует
394	685098.49	2334591.24	Аналитический метод	0.10	Закрепление отсутствует
395	685097.85	2334628.72	Аналитический метод	0.10	Закрепление отсутствует
396	685068.71	2334672.11	Аналитический метод	0.10	Закрепление отсутствует

2. Сведения о характерных точках границ объекта					
Обозначение характерных точек границ	Координаты, м		Метод определения координат характерной точки	Средняя квадратическая погрешность положения характерной точки (Mt), м	Описание обозначения точки на местности (при наличии)
	X	Y			
1	2	3	4	5	6
397	685064.78	2334678.09	Аналитический метод	0.10	Закрепление отсутствует
398	685063.25	2334678.82	Аналитический метод	0.10	Закрепление отсутствует
399	685060.06	2334683.90	Аналитический метод	0.10	Закрепление отсутствует
400	685059.52	2334684.75	Аналитический метод	0.10	Закрепление отсутствует
401	685052.04	2334696.58	Аналитический метод	0.10	Закрепление отсутствует
402	685051.51	2334697.43	Аналитический метод	0.10	Закрепление отсутствует
403	685047.81	2334703.38	Аналитический метод	0.10	Закрепление отсутствует
404	685047.28	2334704.22	Аналитический метод	0.10	Закрепление отсутствует
405	685038.25	2334718.47	Аналитический метод	0.10	Закрепление отсутствует
406	684914.60	2334906.61	Аналитический метод	0.10	Закрепление отсутствует
407	684889.39	2334960.46	Аналитический метод	0.10	Закрепление отсутствует
408	684821.66	2335137.97	Аналитический метод	0.10	Закрепление отсутствует
409	684809.27	2335173.74	Аналитический метод	0.10	Закрепление отсутствует
385	684814.74	2335139.34	Аналитический метод	0.10	Закрепление отсутствует
410	684888.39	2334960.58	Аналитический метод	0.10	Закрепление отсутствует
411	684888.39	2334959.58	Аналитический метод	0.10	Закрепление отсутствует
412	684887.39	2334959.58	Аналитический метод	0.10	Закрепление отсутствует
413	684887.39	2334960.58	Аналитический метод	0.10	Закрепление отсутствует
410	684888.39	2334960.58	Аналитический метод	0.10	Закрепление отсутствует
414	684821.89	2335135.97	Аналитический метод	0.10	Закрепление отсутствует
415	684821.89	2335134.97	Аналитический метод	0.10	Закрепление отсутствует
416	684820.89	2335134.97	Аналитический метод	0.10	Закрепление отсутствует
417	684820.89	2335135.97	Аналитический метод	0.10	Закрепление отсутствует
414	684821.89	2335135.97	Аналитический метод	0.10	Закрепление отсутствует
418	684913.41	2334905.93	Аналитический метод	0.10	Закрепление отсутствует

2. Сведения о характерных точках границ объекта					
Обозначение характерных точек границ	Координаты, м		Метод определения координат характерной точки	Средняя квадратическая погрешность положения характерной точки (Mt), м	Описание обозначения точки на местности (при наличии)
	X	Y			
1	2	3	4	5	6
419	684913.41	2334904.93	Аналитический метод	0.10	Закрепление отсутствует
420	684912.41	2334904.93	Аналитический метод	0.10	Закрепление отсутствует
421	684912.41	2334905.93	Аналитический метод	0.10	Закрепление отсутствует
418	684913.41	2334905.93	Аналитический метод	0.10	Закрепление отсутствует
422	685103.15	2334688.09	Аналитический метод	0.10	Закрепление отсутствует
423	685097.18	2334686.10	Аналитический метод	0.10	Закрепление отсутствует
424	685121.40	2334649.61	Аналитический метод	0.10	Закрепление отсутствует
425	685125.89	2334652.94	Аналитический метод	0.10	Закрепление отсутствует
426	685127.65	2334654.20	Аналитический метод	0.10	Закрепление отсутствует
427	685121.85	2334662.84	Аналитический метод	0.10	Закрепление отсутствует
428	685118.13	2334668.17	Аналитический метод	0.10	Закрепление отсутствует
429	685117.97	2334668.37	Аналитический метод	0.10	Закрепление отсутствует
430	685117.91	2334668.48	Аналитический метод	0.10	Закрепление отсутствует
431	685104.01	2334688.38	Аналитический метод	0.10	Закрепление отсутствует
422	685103.15	2334688.09	Аналитический метод	0.10	Закрепление отсутствует
432	685092.84	2334692.62	Аналитический метод	0.10	Закрепление отсутствует
433	685098.81	2334694.67	Аналитический метод	0.10	Закрепление отсутствует
434	685099.45	2334694.90	Аналитический метод	0.10	Закрепление отсутствует
435	685094.90	2334701.42	Аналитический метод	0.10	Закрепление отсутствует
436	685079.46	2334722.74	Аналитический метод	0.10	Закрепление отсутствует
437	685073.49	2334730.73	Аналитический метод	0.10	Закрепление отсутствует
438	685046.61	2334765.83	Аналитический метод	0.10	Закрепление отсутствует
439	685009.63	2334820.07	Аналитический метод	0.10	Закрепление отсутствует
440	685001.94	2334831.17	Аналитический метод	0.10	Закрепление отсутствует
441	684976.86	2334867.30	Аналитический метод	0.10	Закрепление отсутствует

2. Сведения о характерных точках границ объекта					
Обозначение характерных точек границ	Координаты, м		Метод определения координат характерной точки	Средняя квадратическая погрешность положения характерной точки (Mt), м	Описание обозначения точки на местности (при наличии)
	X	Y			
1	2	3	4	5	6
432	685092.84	2334692.62	Аналитический метод	0.10	Закрепление отсутствует
442	684841.57	2335174.32	Аналитический метод	0.10	Закрепление отсутствует
443	684853.63	2335142.05	Аналитический метод	0.10	Закрепление отсутствует
444	684860.12	2335136.75	Аналитический метод	0.10	Закрепление отсутствует
445	684857.28	2335132.29	Аналитический метод	0.10	Закрепление отсутствует
446	684895.37	2335030.38	Аналитический метод	0.10	Закрепление отсутствует
447	684893.07	2335041.62	Аналитический метод	0.10	Закрепление отсутствует
448	684882.38	2335083.61	Аналитический метод	0.10	Закрепление отсутствует
449	684873.70	2335244.70	Аналитический метод	0.10	Закрепление отсутствует
442	684841.57	2335174.32	Аналитический метод	0.10	Закрепление отсутствует
450	684811.17	2337381.74	Аналитический метод	0.10	Закрепление отсутствует
451	684811.45	2337375.75	Аналитический метод	0.10	Закрепление отсутствует
452	684826.02	2337376.47	Аналитический метод	0.10	Закрепление отсутствует
453	684825.72	2337382.46	Аналитический метод	0.10	Закрепление отсутствует
450	684811.17	2337381.74	Аналитический метод	0.10	Закрепление отсутствует
454	684822.36	2337379.77	Аналитический метод	0.10	Закрепление отсутствует
455	684822.40	2337378.77	Аналитический метод	0.10	Закрепление отсутствует
456	684821.40	2337378.73	Аналитический метод	0.10	Закрепление отсутствует
457	684821.36	2337379.72	Аналитический метод	0.10	Закрепление отсутствует
454	684822.36	2337379.77	Аналитический метод	0.10	Закрепление отсутствует
458	684638.48	2339397.87	Аналитический метод	0.10	Закрепление отсутствует
459	684606.25	2339397.78	Аналитический метод	0.10	Закрепление отсутствует
460	684606.26	2339391.78	Аналитический метод	0.10	Закрепление отсутствует
461	684637.16	2339391.86	Аналитический метод	0.10	Закрепление отсутствует
462	684633.70	2339376.04	Аналитический метод	0.10	Закрепление отсутствует

2. Сведения о характерных точках границ объекта					
Обозначение характерных точек границ	Координаты, м		Метод определения координат характерной точки	Средняя квадратическая погрешность положения характерной точки (Mt), м	Описание обозначения точки на местности (при наличии)
	X	Y			
1	2	3	4	5	6
463	684632.30	2339354.39	Аналитический метод	0.10	Закрепление отсутствует
464	684642.56	2339323.25	Аналитический метод	0.10	Закрепление отсутствует
465	684648.45	2339278.73	Аналитический метод	0.10	Закрепление отсутствует
466	684641.84	2339422.67	Аналитический метод	0.10	Закрепление отсутствует
458	684638.48	2339397.87	Аналитический метод	0.10	Закрепление отсутствует
467	684610.75	2339395.27	Аналитический метод	0.10	Закрепление отсутствует
468	684610.75	2339394.27	Аналитический метод	0.10	Закрепление отсутствует
469	684609.75	2339394.27	Аналитический метод	0.10	Закрепление отсутствует
470	684609.75	2339395.27	Аналитический метод	0.10	Закрепление отсутствует
467	684610.75	2339395.27	Аналитический метод	0.10	Закрепление отсутствует
471	684711.33	2339539.99	Аналитический метод	0.10	Закрепление отсутствует
472	684711.75	2339531.70	Аналитический метод	0.10	Закрепление отсутствует
473	684712.15	2339531.72	Аналитический метод	0.10	Закрепление отсутствует
474	684713.34	2339540.10	Аналитический метод	0.10	Закрепление отсутствует
471	684711.33	2339539.99	Аналитический метод	0.10	Закрепление отсутствует
475	684590.23	2339753.96	Аналитический метод	0.10	Закрепление отсутствует
476	684598.35	2339698.57	Аналитический метод	0.10	Закрепление отсутствует
477	684619.64	2339638.87	Аналитический метод	0.10	Закрепление отсутствует
478	684584.38	2339826.47	Аналитический метод	0.10	Закрепление отсутствует
475	684590.23	2339753.96	Аналитический метод	0.10	Закрепление отсутствует
479	684645.82	2339664.35	Аналитический метод	0.10	Закрепление отсутствует
480	684642.74	2339710.86	Аналитический метод	0.10	Закрепление отсутствует
481	684638.59	2339732.03	Аналитический метод	0.10	Закрепление отсутствует
482	684635.77	2339757.16	Аналитический метод	0.10	Закрепление отсутствует
483	684627.86	2339773.87	Аналитический метод	0.10	Закрепление отсутствует

2. Сведения о характерных точках границ объекта					
Обозначение характерных точек границ	Координаты, м		Метод определения координат характерной точки	Средняя квадратическая погрешность положения характерной точки (Mt), м	Описание обозначения точки на местности (при наличии)
	X	Y			
1	2	3	4	5	6
484	684617.12	2339815.71	Аналитический метод	0.10	Закрепление отсутствует
479	684645.82	2339664.35	Аналитический метод	0.10	Закрепление отсутствует
485	684585.16	2339859.20	Аналитический метод	0.10	Закрепление отсутствует
486	684584.22	2339828.43	Аналитический метод	0.10	Закрепление отсутствует
487	684619.23	2339854.94	Аналитический метод	0.10	Закрепление отсутствует
488	684618.78	2339862.47	Аналитический метод	0.10	Закрепление отсутствует
485	684585.16	2339859.20	Аналитический метод	0.10	Закрепление отсутствует
489	684592.36	2339982.60	Аналитический метод	0.10	Закрепление отсутствует
490	684593.35	2339966.63	Аналитический метод	0.10	Закрепление отсутствует
491	684612.52	2339967.84	Аналитический метод	0.10	Закрепление отсутствует
492	684611.43	2339973.73	Аналитический метод	0.10	Закрепление отсутствует
493	684598.97	2339973.00	Аналитический метод	0.10	Закрепление отсутствует
494	684598.72	2339976.99	Аналитический метод	0.10	Закрепление отсутствует
495	684610.68	2339977.74	Аналитический метод	0.10	Закрепление отсутствует
496	684609.58	2339983.63	Аналитический метод	0.10	Закрепление отсутствует
489	684592.36	2339982.60	Аналитический метод	0.10	Закрепление отсутствует
497	684685.62	2339966.76	Аналитический метод	0.10	Закрепление отсутствует
498	684685.34	2339966.71	Аналитический метод	0.10	Закрепление отсутствует
499	684687.36	2339934.10	Аналитический метод	0.10	Закрепление отсутствует
500	684688.98	2339912.51	Аналитический метод	0.10	Закрепление отсутствует
501	684690.20	2339912.55	Аналитический метод	0.10	Закрепление отсутствует
502	684690.31	2339899.42	Аналитический метод	0.10	Закрепление отсутствует
503	684692.84	2339899.54	Аналитический метод	0.10	Закрепление отсутствует
504	684691.10	2339924.40	Аналитический метод	0.10	Закрепление отсутствует
505	684689.46	2339951.68	Аналитический метод	0.10	Закрепление отсутствует

2. Сведения о характерных точках границ объекта					
Обозначение характерных точек границ	Координаты, м		Метод определения координат характерной точки	Средняя квадратическая погрешность положения характерной точки (Mt), м	Описание обозначения точки на местности (при наличии)
	X	Y			
1	2	3	4	5	6
506	684688.19	2339954.08	Аналитический метод	0.10	Закрепление отсутствует
507	684689.28	2339954.65	Аналитический метод	0.10	Закрепление отсутствует
508	684688.61	2339965.69	Аналитический метод	0.10	Закрепление отсутствует
509	684688.52	2339967.32	Аналитический метод	0.10	Закрепление отсутствует
497	684685.62	2339966.76	Аналитический метод	0.10	Закрепление отсутствует
510	684694.61	2339966.02	Аналитический метод	0.10	Закрепление отсутствует
511	684695.11	2339957.73	Аналитический метод	0.10	Закрепление отсутствует
512	684702.91	2339961.84	Аналитический метод	0.10	Закрепление отсутствует
513	684701.97	2339963.24	Аналитический метод	0.10	Закрепление отсутствует
514	684700.62	2339964.80	Аналитический метод	0.10	Закрепление отсутствует
515	684699.09	2339966.18	Аналитический метод	0.10	Закрепление отсутствует
516	684697.40	2339967.36	Аналитический метод	0.10	Закрепление отсутствует
517	684696.49	2339967.66	Аналитический метод	0.10	Закрепление отсутствует
518	684695.56	2339967.87	Аналитический метод	0.10	Закрепление отсутствует
519	684694.61	2339967.97	Аналитический метод	0.10	Закрепление отсутствует
520	684694.50	2339967.97	Аналитический метод	0.10	Закрепление отсутствует
510	684694.61	2339966.02	Аналитический метод	0.10	Закрепление отсутствует
521	684684.09	2339987.62	Аналитический метод	0.10	Закрепление отсутствует
522	684684.55	2339979.49	Аналитический метод	0.10	Закрепление отсутствует
523	684684.73	2339976.60	Аналитический метод	0.10	Закрепление отсутствует
524	684685.06	2339976.68	Аналитический метод	0.10	Закрепление отсутствует
525	684686.71	2339977.28	Аналитический метод	0.10	Закрепление отсутствует
526	684687.94	2339977.92	Аналитический метод	0.10	Закрепление отсутствует
527	684687.27	2339990.23	Аналитический метод	0.10	Закрепление отсутствует
521	684684.09	2339987.62	Аналитический метод	0.10	Закрепление отсутствует

2. Сведения о характерных точках границ объекта					
Обозначение характерных точек границ	Координаты, м		Метод определения координат характерной точки	Средняя квадратическая погрешность положения характерной точки (Mt), м	Описание обозначения точки на местности (при наличии)
	X	Y			
1	2	3	4	5	6
528	684692.91	2339997.15	Аналитический метод	0.10	Закрепление отсутствует
529	684693.64	2339983.86	Аналитический метод	0.10	Закрепление отсутствует
530	684694.00	2339984.55	Аналитический метод	0.10	Закрепление отсутствует
531	684694.61	2339986.19	Аналитический метод	0.10	Закрепление отсутствует
532	684695.01	2339987.90	Аналитический метод	0.10	Закрепление отсутствует
533	684695.19	2339989.64	Аналитический метод	0.10	Закрепление отсутствует
534	684695.16	2339991.40	Аналитический метод	0.10	Закрепление отсутствует
535	684695.68	2339993.66	Аналитический метод	0.10	Закрепление отсутствует
536	684698.95	2339979.06	Аналитический метод	0.10	Закрепление отсутствует
537	684704.12	2339962.47	Аналитический метод	0.10	Закрепление отсутствует
538	684709.76	2339965.44	Аналитический метод	0.10	Закрепление отсутствует
539	684704.75	2339980.61	Аналитический метод	0.10	Закрепление отсутствует
540	684698.53	2340005.11	Аналитический метод	0.10	Закрепление отсутствует
528	684692.91	2339997.15	Аналитический метод	0.10	Закрепление отсутствует
541	684716.19	2339927.13	Аналитический метод	0.10	Закрепление отсутствует
542	684716.36	2339922.68	Аналитический метод	0.10	Закрепление отсутствует
543	684719.44	2339922.83	Аналитический метод	0.10	Закрепление отсутствует
544	684719.15	2339927.85	Аналитический метод	0.10	Закрепление отсутствует
541	684716.19	2339927.13	Аналитический метод	0.10	Закрепление отсутствует
545	684988.74	2339995.16	Аналитический метод	0.10	Закрепление отсутствует
546	684935.61	2339981.35	Аналитический метод	0.10	Закрепление отсутствует
547	684880.00	2339967.71	Аналитический метод	0.10	Закрепление отсутствует
548	684823.19	2339953.56	Аналитический метод	0.10	Закрепление отсутствует
549	684774.17	2339941.33	Аналитический метод	0.10	Закрепление отсутствует
550	684774.17	2339926.76	Аналитический метод	0.10	Закрепление отсутствует

2. Сведения о характерных точках границ объекта					
Обозначение характерных точек границ	Координаты, м		Метод определения координат характерной точки	Средняя квадратическая погрешность положения характерной точки (Mt), м	Описание обозначения точки на местности (при наличии)
	X	Y			
1	2	3	4	5	6
551	685001.38	2339984.43	Аналитический метод	0.10	Закрепление отсутствует
552	685000.06	2339997.85	Аналитический метод	0.10	Закрепление отсутствует
545	684988.74	2339995.16	Аналитический метод	0.10	Закрепление отсутствует
553	684783.09	2340111.37	Аналитический метод	0.10	Закрепление отсутствует
554	684783.11	2340102.54	Аналитический метод	0.10	Закрепление отсутствует
555	684814.52	2340110.60	Аналитический метод	0.10	Закрепление отсутствует
556	684825.23	2340064.38	Аналитический метод	0.10	Закрепление отсутствует
557	684783.21	2340052.89	Аналитический метод	0.10	Закрепление отсутствует
558	684783.23	2340039.72	Аналитический метод	0.10	Закрепление отсутствует
559	684761.43	2340000.99	Аналитический метод	0.10	Закрепление отсутствует
560	684769.99	2339960.90	Аналитический метод	0.10	Закрепление отсутствует
561	684818.35	2339972.96	Аналитический метод	0.10	Закрепление отсутствует
562	684875.18	2339987.12	Аналитический метод	0.10	Закрепление отсутствует
563	684930.64	2340000.73	Аналитический метод	0.10	Закрепление отсутствует
564	684983.80	2340014.54	Аналитический метод	0.10	Закрепление отсутствует
565	684998.25	2340017.98	Аналитический метод	0.10	Закрепление отсутствует
566	684997.14	2340030.40	Аналитический метод	0.10	Закрепление отсутствует
567	684774.39	2339973.86	Аналитический метод	0.10	Закрепление отсутствует
568	684768.17	2340000.73	Аналитический метод	0.10	Закрепление отсутствует
569	684785.42	2340031.37	Аналитический метод	0.10	Закрепление отсутствует
570	684843.25	2340031.49	Аналитический метод	0.10	Закрепление отсутствует
571	684843.09	2340111.49	Аналитический метод	0.10	Закрепление отсутствует
553	684783.09	2340111.37	Аналитический метод	0.10	Закрепление отсутствует
572	685037.33	2340020.62	Аналитический метод	0.10	Закрепление отсутствует
573	685039.17	2340014.70	Аналитический метод	0.10	Закрепление отсутствует

2. Сведения о характерных точках границ объекта					
Обозначение характерных точек границ	Координаты, м		Метод определения координат характерной точки	Средняя квадратическая погрешность положения характерной точки (Mt), м	Описание обозначения точки на местности (при наличии)
	X	Y			
1	2	3	4	5	6
574	685037.58	2340014.30	Аналитический метод	0.10	Закрепление отсутствует
575	685038.06	2340012.27	Аналитический метод	0.10	Закрепление отсутствует
576	685044.53	2340014.26	Аналитический метод	0.10	Закрепление отсутствует
577	685042.18	2340021.91	Аналитический метод	0.10	Закрепление отсутствует
572	685037.33	2340020.62	Аналитический метод	0.10	Закрепление отсутствует
578	684079.66	2344631.22	Аналитический метод	0.10	Закрепление отсутствует
579	684089.39	2344577.05	Аналитический метод	0.10	Закрепление отсутствует
580	684031.59	2344529.62	Аналитический метод	0.10	Закрепление отсутствует
581	684025.79	2344542.43	Аналитический метод	0.10	Закрепление отсутствует
582	684008.91	2344537.57	Аналитический метод	0.10	Закрепление отсутствует
583	684012.61	2344514.67	Аналитический метод	0.10	Закрепление отсутствует
584	684001.25	2344506.85	Аналитический метод	0.10	Закрепление отсутствует
585	683997.26	2344517.15	Аналитический метод	0.10	Закрепление отсутствует
586	683992.05	2344515.94	Аналитический метод	0.10	Закрепление отсутствует
587	683993.50	2344510.26	Аналитический метод	0.10	Закрепление отсутствует
588	683999.23	2344495.48	Аналитический метод	0.10	Закрепление отсутствует
589	684019.56	2344511.47	Аналитический метод	0.10	Закрепление отсутствует
590	684015.74	2344533.29	Аналитический метод	0.10	Закрепление отсутствует
591	684022.46	2344535.23	Аналитический метод	0.10	Закрепление отсутствует
592	684029.31	2344519.92	Аналитический метод	0.10	Закрепление отсутствует
593	684038.46	2344527.54	Аналитический метод	0.10	Закрепление отсутствует
594	684051.98	2344537.87	Аналитический метод	0.10	Закрепление отсутствует
595	684059.75	2344544.17	Аналитический метод	0.10	Закрепление отсутствует
596	684078.92	2344560.22	Аналитический метод	0.10	Закрепление отсутствует
597	684092.61	2344571.91	Аналитический метод	0.10	Закрепление отсутствует

2. Сведения о характерных точках границ объекта					
Обозначение характерных точек границ	Координаты, м		Метод определения координат характерной точки	Средняя квадратическая погрешность положения характерной точки (Mt), м	Описание обозначения точки на местности (при наличии)
	X	Y			
1	2	3	4	5	6
598	684094.76	2344572.85	Аналитический метод	0.10	Закрепление отсутствует
599	684100.21	2344574.00	Аналитический метод	0.10	Закрепление отсутствует
600	684094.65	2344597.45	Аналитический метод	0.10	Закрепление отсутствует
601	684088.49	2344621.68	Аналитический метод	0.10	Закрепление отсутствует
602	684090.73	2344624.25	Аналитический метод	0.10	Закрепление отсутствует
603	684093.59	2344625.18	Аналитический метод	0.10	Закрепление отсутствует
604	684094.41	2344626.04	Аналитический метод	0.10	Закрепление отсутствует
605	684106.52	2344631.21	Аналитический метод	0.10	Закрепление отсутствует
606	684132.82	2344637.35	Аналитический метод	0.10	Закрепление отсутствует
607	684138.76	2344633.18	Аналитический метод	0.10	Закрепление отсутствует
608	684145.44	2344609.08	Аналитический метод	0.10	Закрепление отсутствует
609	684153.51	2344577.70	Аналитический метод	0.10	Закрепление отсутствует
610	684155.51	2344568.92	Аналитический метод	0.10	Закрепление отсутствует
611	684151.44	2344561.64	Аналитический метод	0.10	Закрепление отсутствует
612	684115.46	2344553.01	Аналитический метод	0.10	Закрепление отсутствует
613	684108.09	2344553.62	Аналитический метод	0.10	Закрепление отсутствует
614	684104.53	2344555.60	Аналитический метод	0.10	Закрепление отсутствует
615	684103.98	2344557.71	Аналитический метод	0.10	Закрепление отсутствует
616	684098.54	2344556.55	Аналитический метод	0.10	Закрепление отсутствует
617	684064.19	2344529.04	Аналитический метод	0.10	Закрепление отсутствует
618	684044.90	2344511.57	Аналитический метод	0.10	Закрепление отсутствует
619	684034.22	2344503.63	Аналитический метод	0.10	Закрепление отсутствует
620	684037.45	2344483.25	Аналитический метод	0.10	Закрепление отсутствует
621	684030.72	2344481.31	Аналитический метод	0.10	Закрепление отсутствует
622	684023.98	2344496.02	Аналитический метод	0.10	Закрепление отсутствует

2. Сведения о характерных точках границ объекта					
Обозначение характерных точек границ	Координаты, м		Метод определения координат характерной точки	Средняя квадратическая погрешность положения характерной точки (Mt), м	Описание обозначения точки на местности (при наличии)
	X	Y			
1	2	3	4	5	6
623	684003.20	2344478.22	Аналитический метод	0.10	Закрепление отсутствует
624	684004.39	2344468.27	Аналитический метод	0.10	Закрепление отсутствует
625	684008.69	2344451.79	Аналитический метод	0.10	Закрепление отсутствует
626	684012.31	2344452.62	Аналитический метод	0.10	Закрепление отсутствует
627	684009.55	2344475.63	Аналитический метод	0.10	Закрепление отсутствует
628	684022.56	2344484.72	Аналитический метод	0.10	Закрепление отсутствует
629	684027.42	2344474.11	Аналитический метод	0.10	Закрепление отсутствует
630	684044.20	2344478.95	Аналитический метод	0.10	Закрепление отсутствует
631	684040.72	2344500.98	Аналитический метод	0.10	Закрепление отсутствует
632	684100.90	2344550.75	Аналитический метод	0.10	Закрепление отсутствует
633	684115.86	2344546.95	Аналитический метод	0.10	Закрепление отсутствует
634	684155.38	2344556.40	Аналитический метод	0.10	Закрепление отсутствует
635	684161.88	2344568.00	Аналитический метод	0.10	Закрепление отсутствует
636	684143.97	2344636.86	Аналитический метод	0.10	Закрепление отсутствует
637	684132.90	2344646.06	Аналитический метод	0.10	Закрепление отсутствует
578	684079.66	2344631.22	Аналитический метод	0.10	Закрепление отсутствует
638	684092.70	2344593.05	Аналитический метод	0.10	Закрепление отсутствует
639	684092.70	2344592.05	Аналитический метод	0.10	Закрепление отсутствует
640	684091.70	2344592.05	Аналитический метод	0.10	Закрепление отсутствует
641	684091.70	2344593.05	Аналитический метод	0.10	Закрепление отсутствует
638	684092.70	2344593.05	Аналитический метод	0.10	Закрепление отсутствует
642	684150.05	2344604.00	Аналитический метод	0.10	Закрепление отсутствует
643	684150.05	2344603.00	Аналитический метод	0.10	Закрепление отсутствует
644	684149.05	2344603.00	Аналитический метод	0.10	Закрепление отсутствует
645	684149.05	2344604.00	Аналитический метод	0.10	Закрепление отсутствует

2. Сведения о характерных точках границ объекта					
Обозначение характерных точек границ	Координаты, м		Метод определения координат характерной точки	Средняя квадратическая погрешность положения характерной точки (Mt), м	Описание обозначения точки на местности (при наличии)
	X	Y			
1	2	3	4	5	6
642	684150.05	2344604.00	Аналитический метод	0.10	Закрепление отсутствует
646	684110.25	2344637.95	Аналитический метод	0.10	Закрепление отсутствует
647	684110.25	2344636.95	Аналитический метод	0.10	Закрепление отсутствует
648	684109.25	2344636.95	Аналитический метод	0.10	Закрепление отсутствует
649	684109.25	2344637.95	Аналитический метод	0.10	Закрепление отсутствует
646	684110.25	2344637.95	Аналитический метод	0.10	Закрепление отсутствует
650	684090.73	2344573.38	Аналитический метод	0.10	Закрепление отсутствует
651	684090.73	2344572.38	Аналитический метод	0.10	Закрепление отсутствует
652	684089.73	2344572.38	Аналитический метод	0.10	Закрепление отсутствует
653	684089.73	2344573.38	Аналитический метод	0.10	Закрепление отсутствует
650	684090.73	2344573.38	Аналитический метод	0.10	Закрепление отсутствует
654	684131.82	2344553.68	Аналитический метод	0.10	Закрепление отсутствует
655	684131.82	2344552.68	Аналитический метод	0.10	Закрепление отсутствует
656	684130.82	2344552.68	Аналитический метод	0.10	Закрепление отсутствует
657	684130.82	2344553.68	Аналитический метод	0.10	Закрепление отсутствует
654	684131.82	2344553.68	Аналитический метод	0.10	Закрепление отсутствует
658	683453.79	2344858.19	Аналитический метод	0.10	Закрепление отсутствует
659	683501.31	2344658.77	Аналитический метод	0.10	Закрепление отсутствует
660	683729.70	2344713.61	Аналитический метод	0.10	Закрепление отсутствует
661	683720.03	2344753.88	Аналитический метод	0.10	Закрепление отсутствует
662	683845.47	2344783.04	Аналитический метод	0.10	Закрепление отсутствует
663	683816.28	2344899.42	Аналитический метод	0.10	Закрепление отсутствует
664	683692.49	2344871.03	Аналитический метод	0.10	Закрепление отсутствует
665	683682.32	2344913.41	Аналитический метод	0.10	Закрепление отсутствует
658	683453.79	2344858.19	Аналитический метод	0.10	Закрепление отсутствует

2. Сведения о характерных точках границ объекта					
Обозначение характерных точек границ	Координаты, м		Метод определения координат характерной точки	Средняя квадратическая погрешность положения характерной точки (Mt), м	Описание обозначения точки на местности (при наличии)
	X	Y			
1	2	3	4	5	6
666	683754.45	2345273.08	Аналитический метод	0.10	Закрепление отсутствует
667	683755.16	2345273.26	Аналитический метод	0.10	Закрепление отсутствует
668	683756.61	2345272.19	Аналитический метод	0.10	Закрепление отсутствует
669	683750.88	2345296.05	Аналитический метод	0.10	Закрепление отсутствует
670	683737.40	2345344.37	Аналитический метод	0.10	Закрепление отсутствует
666	683754.45	2345273.08	Аналитический метод	0.10	Закрепление отсутствует
671	683632.40	2345636.60	Аналитический метод	0.10	Закрепление отсутствует
672	683640.33	2345598.61	Аналитический метод	0.10	Закрепление отсутствует
673	683641.80	2345584.86	Аналитический метод	0.10	Закрепление отсутствует
674	683647.44	2345562.99	Аналитический метод	0.10	Закрепление отсутствует
675	683658.41	2345523.01	Аналитический метод	0.10	Закрепление отсутствует
676	683677.69	2345460.16	Аналитический метод	0.10	Закрепление отсутствует
677	683629.38	2345655.18	Аналитический метод	0.10	Закрепление отсутствует
671	683632.40	2345636.60	Аналитический метод	0.10	Закрепление отсутствует
678	683521.28	2346075.23	Аналитический метод	0.10	Закрепление отсутствует
679	683523.44	2346057.17	Аналитический метод	0.10	Закрепление отсутствует
680	683528.08	2346039.61	Аналитический метод	0.10	Закрепление отсутствует
681	683536.98	2346012.92	Аналитический метод	0.10	Закрепление отсутствует
682	683550.12	2345945.67	Аналитический метод	0.10	Закрепление отсутствует
683	683569.91	2345863.87	Аналитический метод	0.10	Закрепление отсутствует
684	683585.57	2345825.98	Аналитический метод	0.10	Закрепление отсутствует
685	683522.77	2346078.38	Аналитический метод	0.10	Закрепление отсутствует
678	683521.28	2346075.23	Аналитический метод	0.10	Закрепление отсутствует
686	683425.08	2346459.29	Аналитический метод	0.10	Закрепление отсутствует
687	683429.18	2346431.49	Аналитический метод	0.10	Закрепление отсутствует

2. Сведения о характерных точках границ объекта					
Обозначение характерных точек границ	Координаты, м		Метод определения координат характерной точки	Средняя квадратическая погрешность положения характерной точки (Mt), м	Описание обозначения точки на местности (при наличии)
	X	Y			
1	2	3	4	5	6
688	683448.19	2346384.43	Аналитический метод	0.10	Закрепление отсутствует
689	683420.04	2346510.38	Аналитический метод	0.10	Закрепление отсутствует
686	683425.08	2346459.29	Аналитический метод	0.10	Закрепление отсутствует
690	682521.01	2348058.84	Аналитический метод	0.10	Закрепление отсутствует
691	682535.71	2348027.43	Аналитический метод	0.10	Закрепление отсутствует
692	682609.31	2347919.31	Аналитический метод	0.10	Закрепление отсутствует
693	682670.77	2347826.58	Аналитический метод	0.10	Закрепление отсутствует
694	682748.37	2347718.74	Аналитический метод	0.10	Закрепление отсутствует
695	682751.39	2347701.30	Аналитический метод	0.10	Закрепление отсутствует
696	682776.67	2347672.69	Аналитический метод	0.10	Закрепление отсутствует
697	682809.04	2347633.20	Аналитический метод	0.10	Закрепление отсутствует
698	682867.53	2347559.48	Аналитический метод	0.10	Закрепление отсутствует
699	683109.74	2347226.59	Аналитический метод	0.10	Закрепление отсутствует
700	683240.36	2347057.47	Аналитический метод	0.10	Закрепление отсутствует
701	683304.00	2346977.20	Аналитический метод	0.10	Закрепление отсутствует
702	683297.06	2346988.89	Аналитический метод	0.10	Закрепление отсутствует
703	683270.93	2347025.68	Аналитический метод	0.10	Закрепление отсутствует
704	683244.88	2347056.49	Аналитический метод	0.10	Закрепление отсутствует
705	683220.38	2347090.55	Аналитический метод	0.10	Закрепление отсутствует
706	683187.83	2347134.58	Аналитический метод	0.10	Закрепление отсутствует
707	683156.79	2347175.18	Аналитический метод	0.10	Закрепление отсутствует
708	683112.42	2347233.04	Аналитический метод	0.10	Закрепление отсутствует
709	683097.68	2347250.87	Аналитический метод	0.10	Закрепление отсутствует
710	683095.79	2347254.72	Аналитический метод	0.10	Закрепление отсутствует
711	683046.75	2347318.68	Аналитический метод	0.10	Закрепление отсутствует

2. Сведения о характерных точках границ объекта					
Обозначение характерных точек границ	Координаты, м		Метод определения координат характерной точки	Средняя квадратическая погрешность положения характерной точки (Mt), м	Описание обозначения точки на местности (при наличии)
	X	Y			
1	2	3	4	5	6
712	683021.56	2347353.45	Аналитический метод	0.10	Закрепление отсутствует
713	682977.43	2347417.24	Аналитический метод	0.10	Закрепление отсутствует
714	682974.51	2347420.96	Аналитический метод	0.10	Закрепление отсутствует
715	682909.58	2347509.74	Аналитический метод	0.10	Закрепление отсутствует
716	682867.86	2347569.70	Аналитический метод	0.10	Закрепление отсутствует
717	682821.94	2347637.08	Аналитический метод	0.10	Закрепление отсутствует
718	682809.28	2347653.88	Аналитический метод	0.10	Закрепление отсутствует
719	682779.34	2347693.51	Аналитический метод	0.10	Закрепление отсутствует
720	682747.87	2347735.10	Аналитический метод	0.10	Закрепление отсутствует
721	682699.57	2347798.56	Аналитический метод	0.10	Закрепление отсутствует
722	682673.38	2347832.22	Аналитический метод	0.10	Закрепление отсутствует
723	682632.93	2347885.72	Аналитический метод	0.10	Закрепление отсутствует
724	682599.29	2347936.28	Аналитический метод	0.10	Закрепление отсутствует
725	682544.40	2348027.10	Аналитический метод	0.10	Закрепление отсутствует
726	682538.85	2348035.53	Аналитический метод	0.10	Закрепление отсутствует
727	682527.12	2348051.80	Аналитический метод	0.10	Закрепление отсутствует
728	682523.60	2348063.40	Аналитический метод	0.10	Закрепление отсутствует
729	682522.87	2348064.69	Аналитический метод	0.10	Закрепление отсутствует
730	682510.06	2348099.47	Аналитический метод	0.10	Закрепление отсутствует
690	682521.01	2348058.84	Аналитический метод	0.10	Закрепление отсутствует
731	683151.32	2347086.77	Аналитический метод	0.10	Закрепление отсутствует
732	683154.97	2347082.00	Аналитический метод	0.10	Закрепление отсутствует
733	683174.18	2347096.69	Аналитический метод	0.10	Закрепление отсутствует
734	683170.53	2347101.46	Аналитический метод	0.10	Закрепление отсутствует
731	683151.32	2347086.77	Аналитический метод	0.10	Закрепление отсутствует

2. Сведения о характерных точках границ объекта					
Обозначение характерных точек границ	Координаты, м		Метод определения координат характерной точки	Средняя квадратическая погрешность положения характерной точки (Mt), м	Описание обозначения точки на местности (при наличии)
	X	Y			
1	2	3	4	5	6
735	683156.42	2347087.50	Аналитический метод	0.10	Закрепление отсутствует
736	683157.04	2347086.72	Аналитический метод	0.10	Закрепление отсутствует
737	683156.25	2347086.10	Аналитический метод	0.10	Закрепление отсутствует
738	683155.63	2347086.89	Аналитический метод	0.10	Закрепление отсутствует
735	683156.42	2347087.50	Аналитический метод	0.10	Закрепление отсутствует
739	682959.00	2347356.73	Аналитический метод	0.10	Закрепление отсутствует
740	683001.08	2347308.74	Аналитический метод	0.10	Закрепление отсутствует
741	683021.74	2347272.72	Аналитический метод	0.10	Закрепление отсутствует
742	683048.41	2347246.37	Аналитический метод	0.10	Закрепление отсутствует
743	683060.63	2347237.48	Аналитический метод	0.10	Закрепление отсутствует
744	683081.70	2347215.90	Аналитический метод	0.10	Закрепление отсутствует
745	682944.03	2347404.27	Аналитический метод	0.10	Закрепление отсутствует
739	682959.00	2347356.73	Аналитический метод	0.10	Закрепление отсутствует
746	682411.25	2348364.29	Аналитический метод	0.10	Закрепление отсутствует
747	682426.27	2348267.13	Аналитический метод	0.10	Закрепление отсутствует
748	682430.08	2348250.70	Аналитический метод	0.10	Закрепление отсутствует
749	682453.38	2348181.85	Аналитический метод	0.10	Закрепление отсутствует
750	682469.66	2348123.62	Аналитический метод	0.10	Закрепление отсутствует
751	682492.98	2348048.15	Аналитический метод	0.10	Закрепление отсутствует
752	682440.90	2348240.84	Аналитический метод	0.10	Закрепление отсутствует
753	682401.74	2348428.24	Аналитический метод	0.10	Закрепление отсутствует
746	682411.25	2348364.29	Аналитический метод	0.10	Закрепление отсутствует
754	682380.23	2348498.98	Аналитический метод	0.10	Закрепление отсутствует
755	682355.99	2348489.91	Аналитический метод	0.10	Закрепление отсутствует
756	682351.44	2348474.24	Аналитический метод	0.10	Закрепление отсутствует

2. Сведения о характерных точках границ объекта					
Обозначение характерных точек границ	Координаты, м		Метод определения координат характерной точки	Средняя квадратическая погрешность положения характерной точки (Mt), м	Описание обозначения точки на местности (при наличии)
	X	Y			
1	2	3	4	5	6
757	682353.99	2348454.90	Аналитический метод	0.10	Закрепление отсутствует
758	682362.94	2348438.96	Аналитический метод	0.10	Закрепление отсутствует
759	682378.37	2348434.34	Аналитический метод	0.10	Закрепление отсутствует
760	682395.22	2348438.40	Аналитический метод	0.10	Закрепление отсутствует
761	682401.06	2348432.81	Аналитический метод	0.10	Закрепление отсутствует
762	682387.02	2348503.37	Аналитический метод	0.10	Закрепление отсутствует
754	682380.23	2348498.98	Аналитический метод	0.10	Закрепление отсутствует
763	682246.73	2349137.43	Аналитический метод	0.10	Закрепление отсутствует
764	682242.10	2349119.53	Аналитический метод	0.10	Закрепление отсутствует
765	682208.19	2349128.32	Аналитический метод	0.10	Закрепление отсутствует
766	682206.68	2349122.51	Аналитический метод	0.10	Закрепление отсутствует
767	682240.59	2349113.72	Аналитический метод	0.10	Закрепление отсутствует
768	682234.59	2349090.58	Аналитический метод	0.10	Закрепление отсутствует
769	682228.72	2349011.52	Аналитический метод	0.10	Закрепление отсутствует
770	682240.43	2348962.44	Аналитический метод	0.10	Закрепление отсутствует
771	682254.46	2348927.15	Аналитический метод	0.10	Закрепление отсутствует
772	682256.86	2348908.48	Аналитический метод	0.10	Закрепление отсутствует
773	682252.36	2348896.18	Аналитический метод	0.10	Закрепление отсутствует
774	682274.64	2348845.74	Аналитический метод	0.10	Закрепление отсутствует
775	682294.11	2348761.01	Аналитический метод	0.10	Закрепление отсутствует
776	682316.50	2348652.60	Аналитический метод	0.10	Закрепление отсутствует
777	682345.18	2348650.93	Аналитический метод	0.10	Закрепление отсутствует
778	682357.56	2348622.28	Аналитический метод	0.10	Закрепление отсутствует
779	682365.26	2348611.73	Аналитический метод	0.10	Закрепление отсутствует
780	682293.88	2348773.09	Аналитический метод	0.10	Закрепление отсутствует

2. Сведения о характерных точках границ объекта					
Обозначение характерных точек границ	Координаты, м		Метод определения координат характерной точки	Средняя квадратическая погрешность положения характерной точки (Mt), м	Описание обозначения точки на местности (при наличии)
	X	Y			
1	2	3	4	5	6
781	682283.99	2348832.20	Аналитический метод	0.10	Закрепление отсутствует
782	682237.42	2349051.32	Аналитический метод	0.10	Закрепление отсутствует
783	682243.37	2349068.00	Аналитический метод	0.10	Закрепление отсутствует
784	682257.00	2349220.67	Аналитический метод	0.10	Закрепление отсутствует
763	682246.73	2349137.43	Аналитический метод	0.10	Закрепление отсутствует
785	682211.81	2349124.89	Аналитический метод	0.10	Закрепление отсутствует
786	682211.81	2349123.89	Аналитический метод	0.10	Закрепление отсутствует
787	682210.81	2349123.89	Аналитический метод	0.10	Закрепление отсутствует
788	682210.81	2349124.89	Аналитический метод	0.10	Закрепление отсутствует
785	682211.81	2349124.89	Аналитический метод	0.10	Закрепление отсутствует
789	682394.47	2348618.68	Аналитический метод	0.10	Закрепление отсутствует
790	682396.45	2348609.56	Аналитический метод	0.10	Закрепление отсутствует
791	682394.71	2348622.66	Аналитический метод	0.10	Закрепление отсутствует
792	682390.29	2348644.35	Аналитический метод	0.10	Закрепление отсутствует
793	682348.29	2348723.87	Аналитический метод	0.10	Закрепление отсутствует
789	682394.47	2348618.68	Аналитический метод	0.10	Закрепление отсутствует
794	682342.28	2348736.46	Аналитический метод	0.10	Закрепление отсутствует
795	682345.46	2348729.22	Аналитический метод	0.10	Закрепление отсутствует
796	682372.16	2348733.83	Аналитический метод	0.10	Закрепление отсутствует
797	682370.20	2348743.40	Аналитический метод	0.10	Закрепление отсутствует
794	682342.28	2348736.46	Аналитический метод	0.10	Закрепление отсутствует
798	682267.78	2349052.46	Аналитический метод	0.10	Закрепление отсутствует
799	682313.20	2348839.15	Аналитический метод	0.10	Закрепление отсутствует
800	682314.81	2348902.09	Аналитический метод	0.10	Закрепление отсутствует
801	682293.96	2348972.75	Аналитический метод	0.10	Закрепление отсутствует

2. Сведения о характерных точках границ объекта					
Обозначение характерных точек границ	Координаты, м		Метод определения координат характерной точки	Средняя квадратическая погрешность положения характерной точки (Mt), м	Описание обозначения точки на местности (при наличии)
	X	Y			
1	2	3	4	5	6
802	682286.12	2349014.84	Аналитический метод	0.10	Закрепление отсутствует
803	682273.72	2349069.14	Аналитический метод	0.10	Закрепление отсутствует
798	682267.78	2349052.46	Аналитический метод	0.10	Закрепление отсутствует
804	682277.52	2349109.71	Аналитический метод	0.10	Закрепление отсутствует
805	682301.56	2349107.33	Аналитический метод	0.10	Закрепление отсутствует
806	682299.98	2349114.91	Аналитический метод	0.10	Закрепление отсутствует
807	682278.28	2349116.98	Аналитический метод	0.10	Закрепление отсутствует
804	682277.52	2349109.71	Аналитический метод	0.10	Закрепление отсутствует
808	681845.25	2351393.38	Аналитический метод	0.10	Закрепление отсутствует
809	681827.92	2351390.48	Аналитический метод	0.10	Закрепление отсутствует
810	681820.22	2351390.29	Аналитический метод	0.10	Закрепление отсутствует
811	681816.64	2351384.67	Аналитический метод	0.10	Закрепление отсутствует
812	681820.66	2351371.94	Аналитический метод	0.10	Закрепление отсутствует
813	681825.57	2351363.66	Аналитический метод	0.10	Закрепление отсутствует
814	681851.34	2351362.33	Аналитический метод	0.10	Закрепление отсутствует
815	681860.29	2351358.77	Аналитический метод	0.10	Закрепление отсутствует
816	681863.85	2351359.13	Аналитический метод	0.10	Закрепление отсутствует
817	681856.05	2351397.69	Аналитический метод	0.10	Закрепление отсутствует
818	681844.40	2351400.84	Аналитический метод	0.10	Закрепление отсутствует
808	681845.25	2351393.38	Аналитический метод	0.10	Закрепление отсутствует
819	681818.37	2351519.63	Аналитический метод	0.10	Закрепление отсутствует
820	681814.89	2351514.82	Аналитический метод	0.10	Закрепление отсутствует
821	681813.98	2351512.58	Аналитический метод	0.10	Закрепление отсутствует
822	681817.50	2351494.48	Аналитический метод	0.10	Закрепление отсутствует
823	681822.65	2351482.00	Аналитический метод	0.10	Закрепление отсутствует


2. Сведения о характерных точках границ объекта					
Обозначение характерных точек границ	Координаты, м		Метод определения координат характерной точки	Средняя квадратическая погрешность положения характерной точки (Mt), м	Описание обозначения точки на местности (при наличии)
	X	Y			
1	2	3	4	5	6
824	681826.12	2351480.21	Аналитический метод	0.10	Закрепление отсутствует
825	681829.00	2351480.61	Аналитический метод	0.10	Закрепление отсутствует
826	681837.74	2351485.27	Аналитический метод	0.10	Закрепление отсутствует
827	681829.59	2351524.12	Аналитический метод	0.10	Закрепление отсутствует
819	681818.37	2351519.63	Аналитический метод	0.10	Закрепление отсутствует
828	681774.16	2351761.86	Аналитический метод	0.10	Закрепление отсутствует
829	681788.01	2351726.57	Аналитический метод	0.10	Закрепление отсутствует
830	681763.45	2351835.00	Аналитический метод	0.10	Закрепление отсутствует
828	681774.16	2351761.86	Аналитический метод	0.10	Закрепление отсутствует
831	681724.77	2351849.19	Аналитический метод	0.10	Закрепление отсутствует
832	681725.63	2351843.25	Аналитический метод	0.10	Закрепление отсутствует
833	681761.47	2351848.50	Аналитический метод	0.10	Закрепление отсутствует
834	681760.60	2351854.44	Аналитический метод	0.10	Закрепление отсутствует
831	681724.77	2351849.19	Аналитический метод	0.10	Закрепление отсутствует
835	681729.55	2351847.37	Аналитический метод	0.10	Закрепление отсутствует
836	681729.75	2351846.39	Аналитический метод	0.10	Закрепление отсутствует
837	681728.77	2351846.19	Аналитический метод	0.10	Закрепление отсутствует
838	681728.57	2351847.17	Аналитический метод	0.10	Закрепление отсутствует
835	681729.55	2351847.37	Аналитический метод	0.10	Закрепление отсутствует
839	681742.15	2351905.29	Аналитический метод	0.10	Закрепление отсутствует
840	681758.29	2351870.27	Аналитический метод	0.10	Закрепление отсутствует
841	681733.78	2351956.19	Аналитический метод	0.10	Закрепление отсутствует
839	681742.15	2351905.29	Аналитический метод	0.10	Закрепление отсутствует
842	681705.83	2352182.13	Аналитический метод	0.10	Закрепление отсутствует
843	681722.03	2352126.44	Аналитический метод	0.10	Закрепление отсутствует

2. Сведения о характерных точках границ объекта					
Обозначение характерных точек границ	Координаты, м		Метод определения координат характерной точки	Средняя квадратическая погрешность положения характерной точки (Mt), м	Описание обозначения точки на местности (при наличии)
	X	Y			
1	2	3	4	5	6
844	681731.54	2352085.78	Аналитический метод	0.10	Закрепление отсутствует
845	681725.06	2352120.43	Аналитический метод	0.10	Закрепление отсутствует
846	681717.99	2352162.84	Аналитический метод	0.10	Закрепление отсутствует
847	681713.97	2352182.64	Аналитический метод	0.10	Закрепление отсутствует
848	681690.32	2352221.57	Аналитический метод	0.10	Закрепление отсутствует
849	681674.78	2352238.19	Аналитический метод	0.10	Закрепление отсутствует
842	681705.83	2352182.13	Аналитический метод	0.10	Закрепление отсутствует
850	681227.86	2352899.99	Аналитический метод	0.10	Закрепление отсутствует
851	681269.84	2352943.06	Аналитический метод	0.10	Закрепление отсутствует
852	681233.52	2352981.02	Аналитический метод	0.10	Закрепление отсутствует
853	681182.19	2352947.82	Аналитический метод	0.10	Закрепление отсутствует
850	681227.86	2352899.99	Аналитический метод	0.10	Закрепление отсутствует
854	681124.59	2352910.09	Аналитический метод	0.10	Закрепление отсутствует
855	681102.02	2352886.24	Аналитический метод	0.10	Закрепление отсутствует
856	681108.25	2352880.35	Аналитический метод	0.10	Закрепление отсутствует
857	681160.05	2352933.50	Аналитический метод	0.10	Закрепление отсутствует
858	681136.66	2352918.37	Аналитический метод	0.10	Закрепление отсутствует
854	681124.59	2352910.09	Аналитический метод	0.10	Закрепление отсутствует
3. Сведения о характерных точках части (частей) границы объекта					
Обозначение характерных точек части границы	Координаты, м		Метод определения координат характерной точки	Средняя квадратическая погрешность положения характерной точки (Mt), м	Описание обозначения точки на местности (при наличии)
	X	Y			
1	2	3	4	5	6
-	-	-	-	-	-

Раздел 3							
Сведения о местоположении измененных (уточненных) границ объекта							
1. Система координат -							
2. Сведения о характерных точках границ объекта							
Обозначение характерных точек границ	Существующие координаты, м		Измененные (уточненные) координаты, м		Метод определения координат характерной точки	Средняя квадратическая погрешность положения характерной точки (Mt), м	Описание обозначения точки на местности (при наличии)
	X	Y	X	Y			
1	2	3	4	5	6	7	8
-	-	-	-	-	-	-	
3. Сведения о характерных точках части (частей) границы объекта							
Обозначение характерных точек части границы	Существующие координаты, м		Измененные (уточненные) координаты, м		Метод определения координат характерной точки	Средняя квадратическая погрешность положения характерной точки (Mt), м	Описание обозначения точки на местности (при наличии)
	X	Y	X	Y			
1	2	3	4	5	6	7	8
-	-	-	-	-	-	-	

Схема расположения границ публичного сервитута

Томская область, Александровский район,
Новоникольское сельское поселение,
Октябрьское сельское поселение

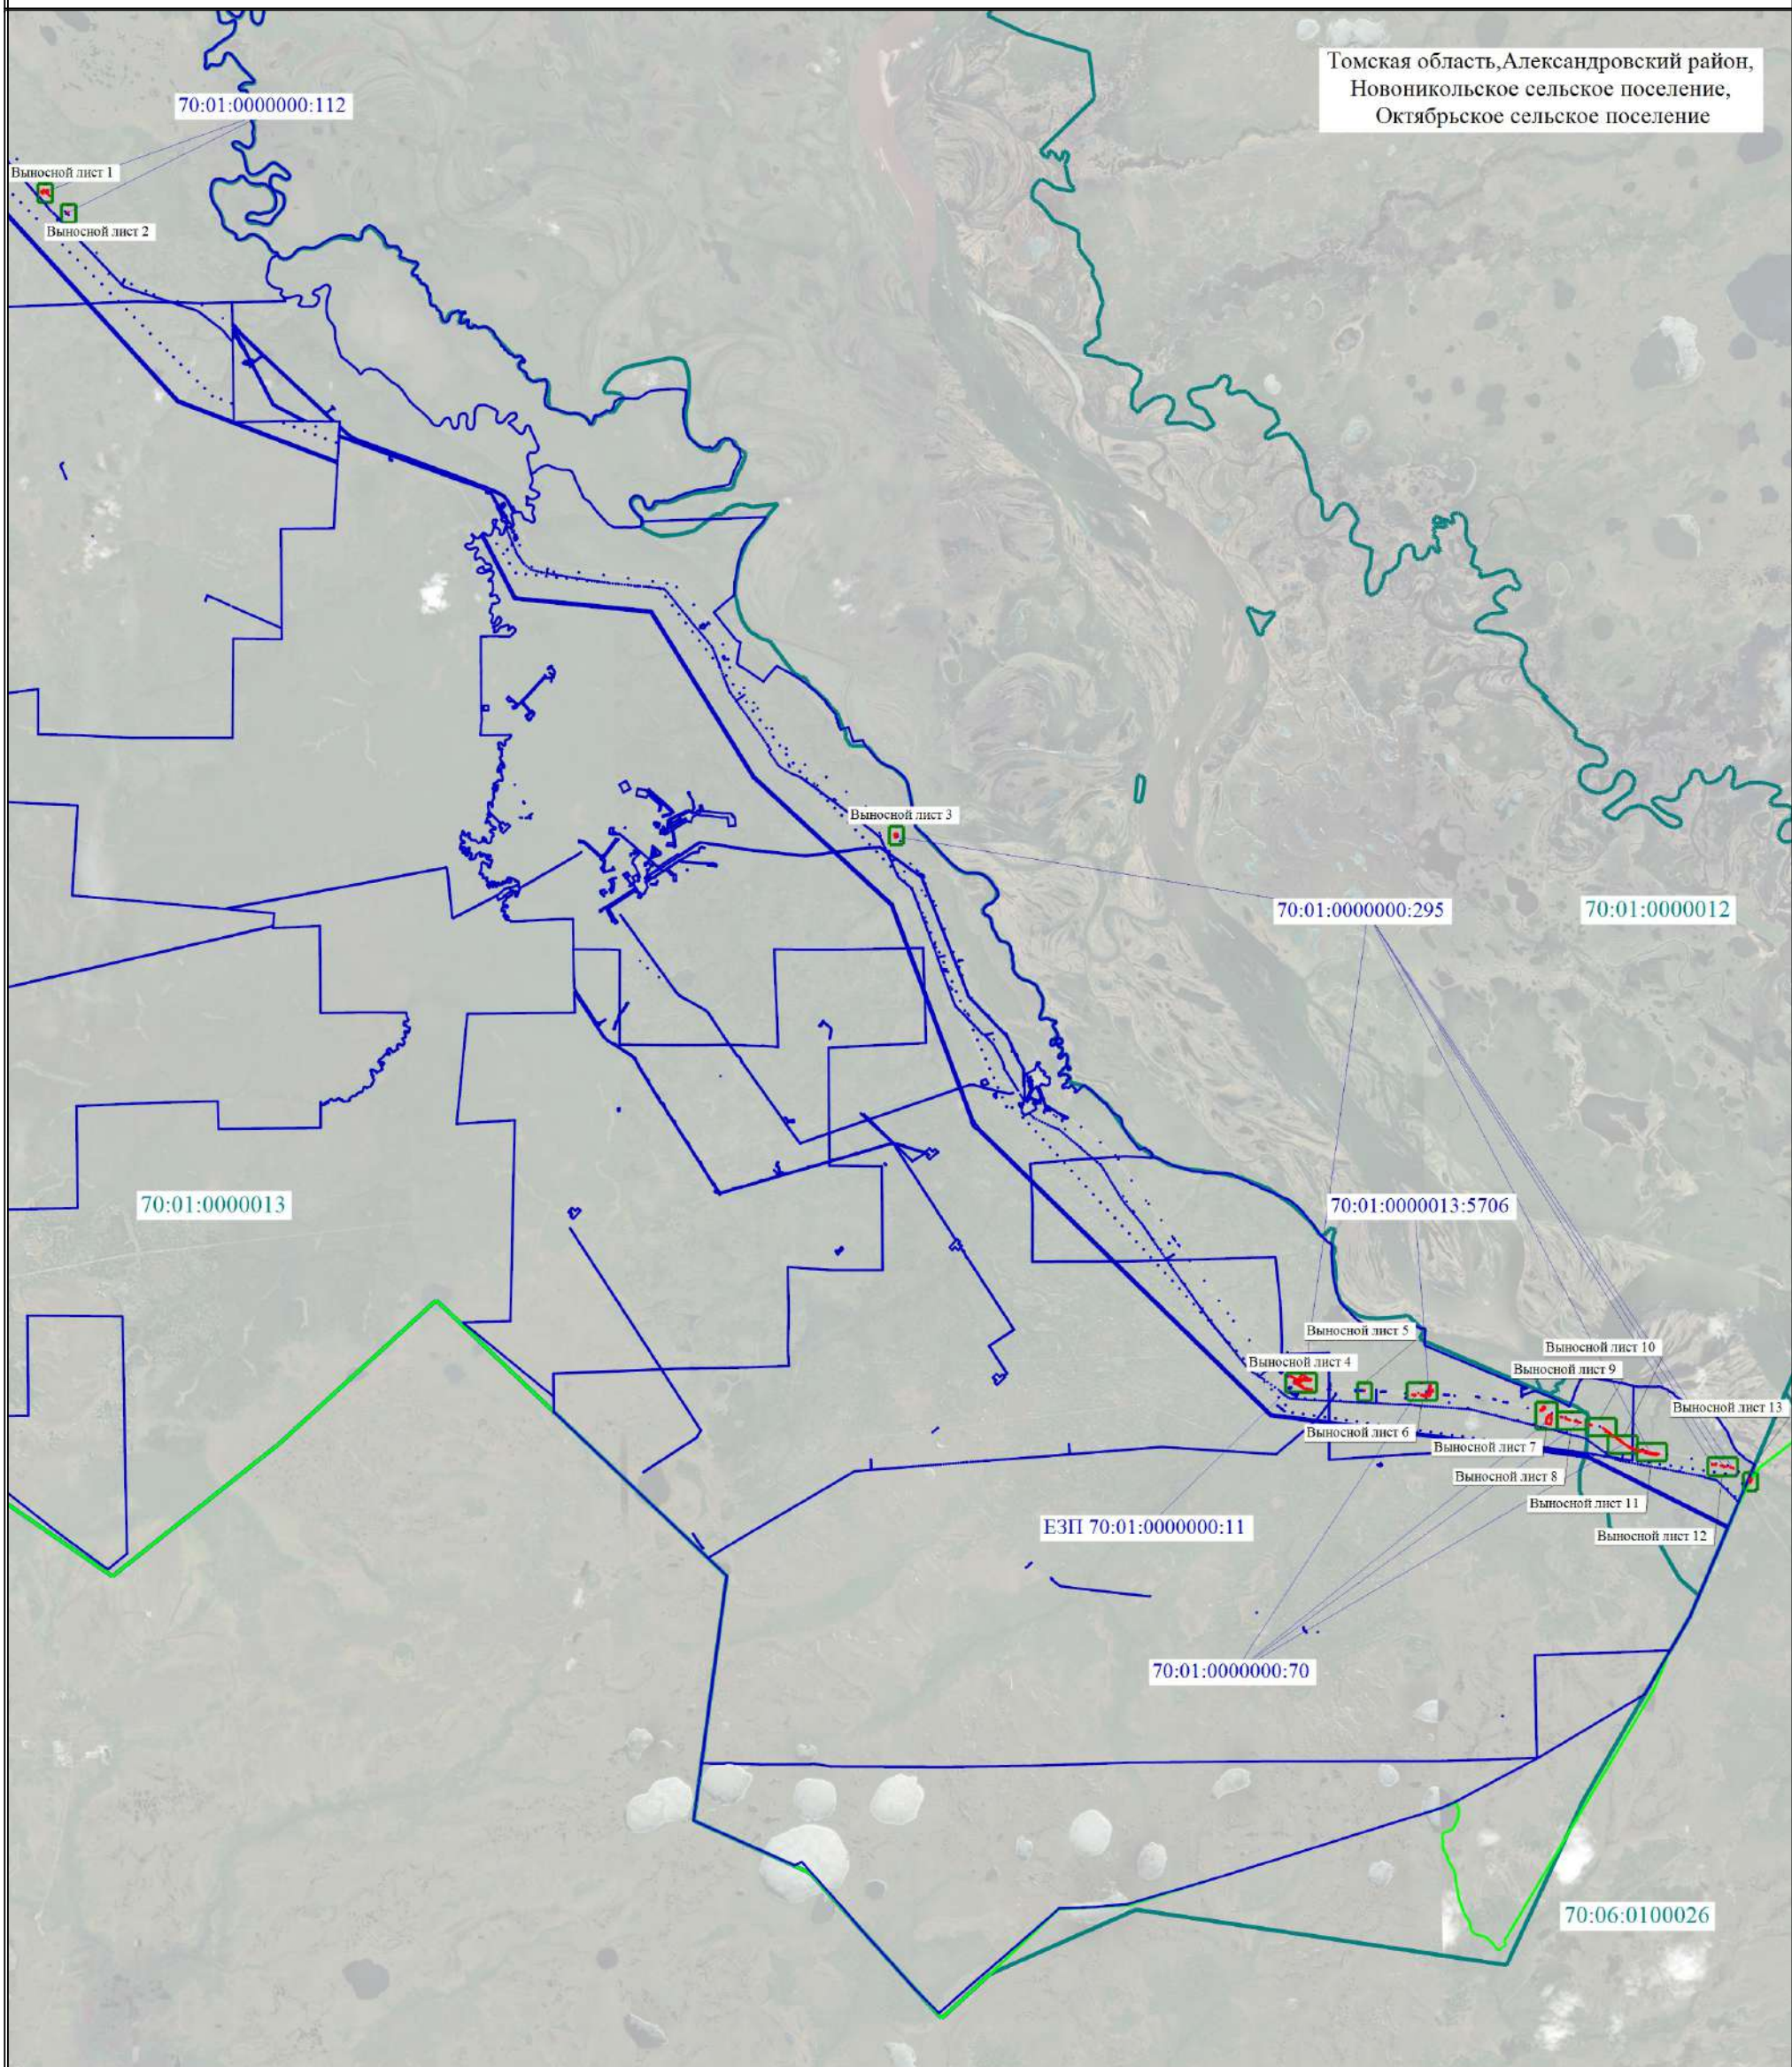

Масштаб 1:270000


- Условные обозначения расположены на основном листе

 - - Проектная граница публичного сервитута
 - - Характерная точка проектной границы публичного сервитута
 - 1 - Обозначение характерной точки проектной границы публичного сервитута
 - - Установленные границы административно-территориального образования
- - Граница кадастрового квартала
 - 70:01:0000012 - Номер кадастрового квартала
 - - Граница земельного участка, в отношении которого испрашивается публичный сервитут
 - 70:01:0000000:112 - Кадастровый номер земельного участка, в отношении которого испрашивается публичный сервитут

Схема расположения границ публичного сервитута

Выносной лист 1

Томская область, Александровский район,
Новоникольское сельское поселение,
Октябрьское сельское поселение

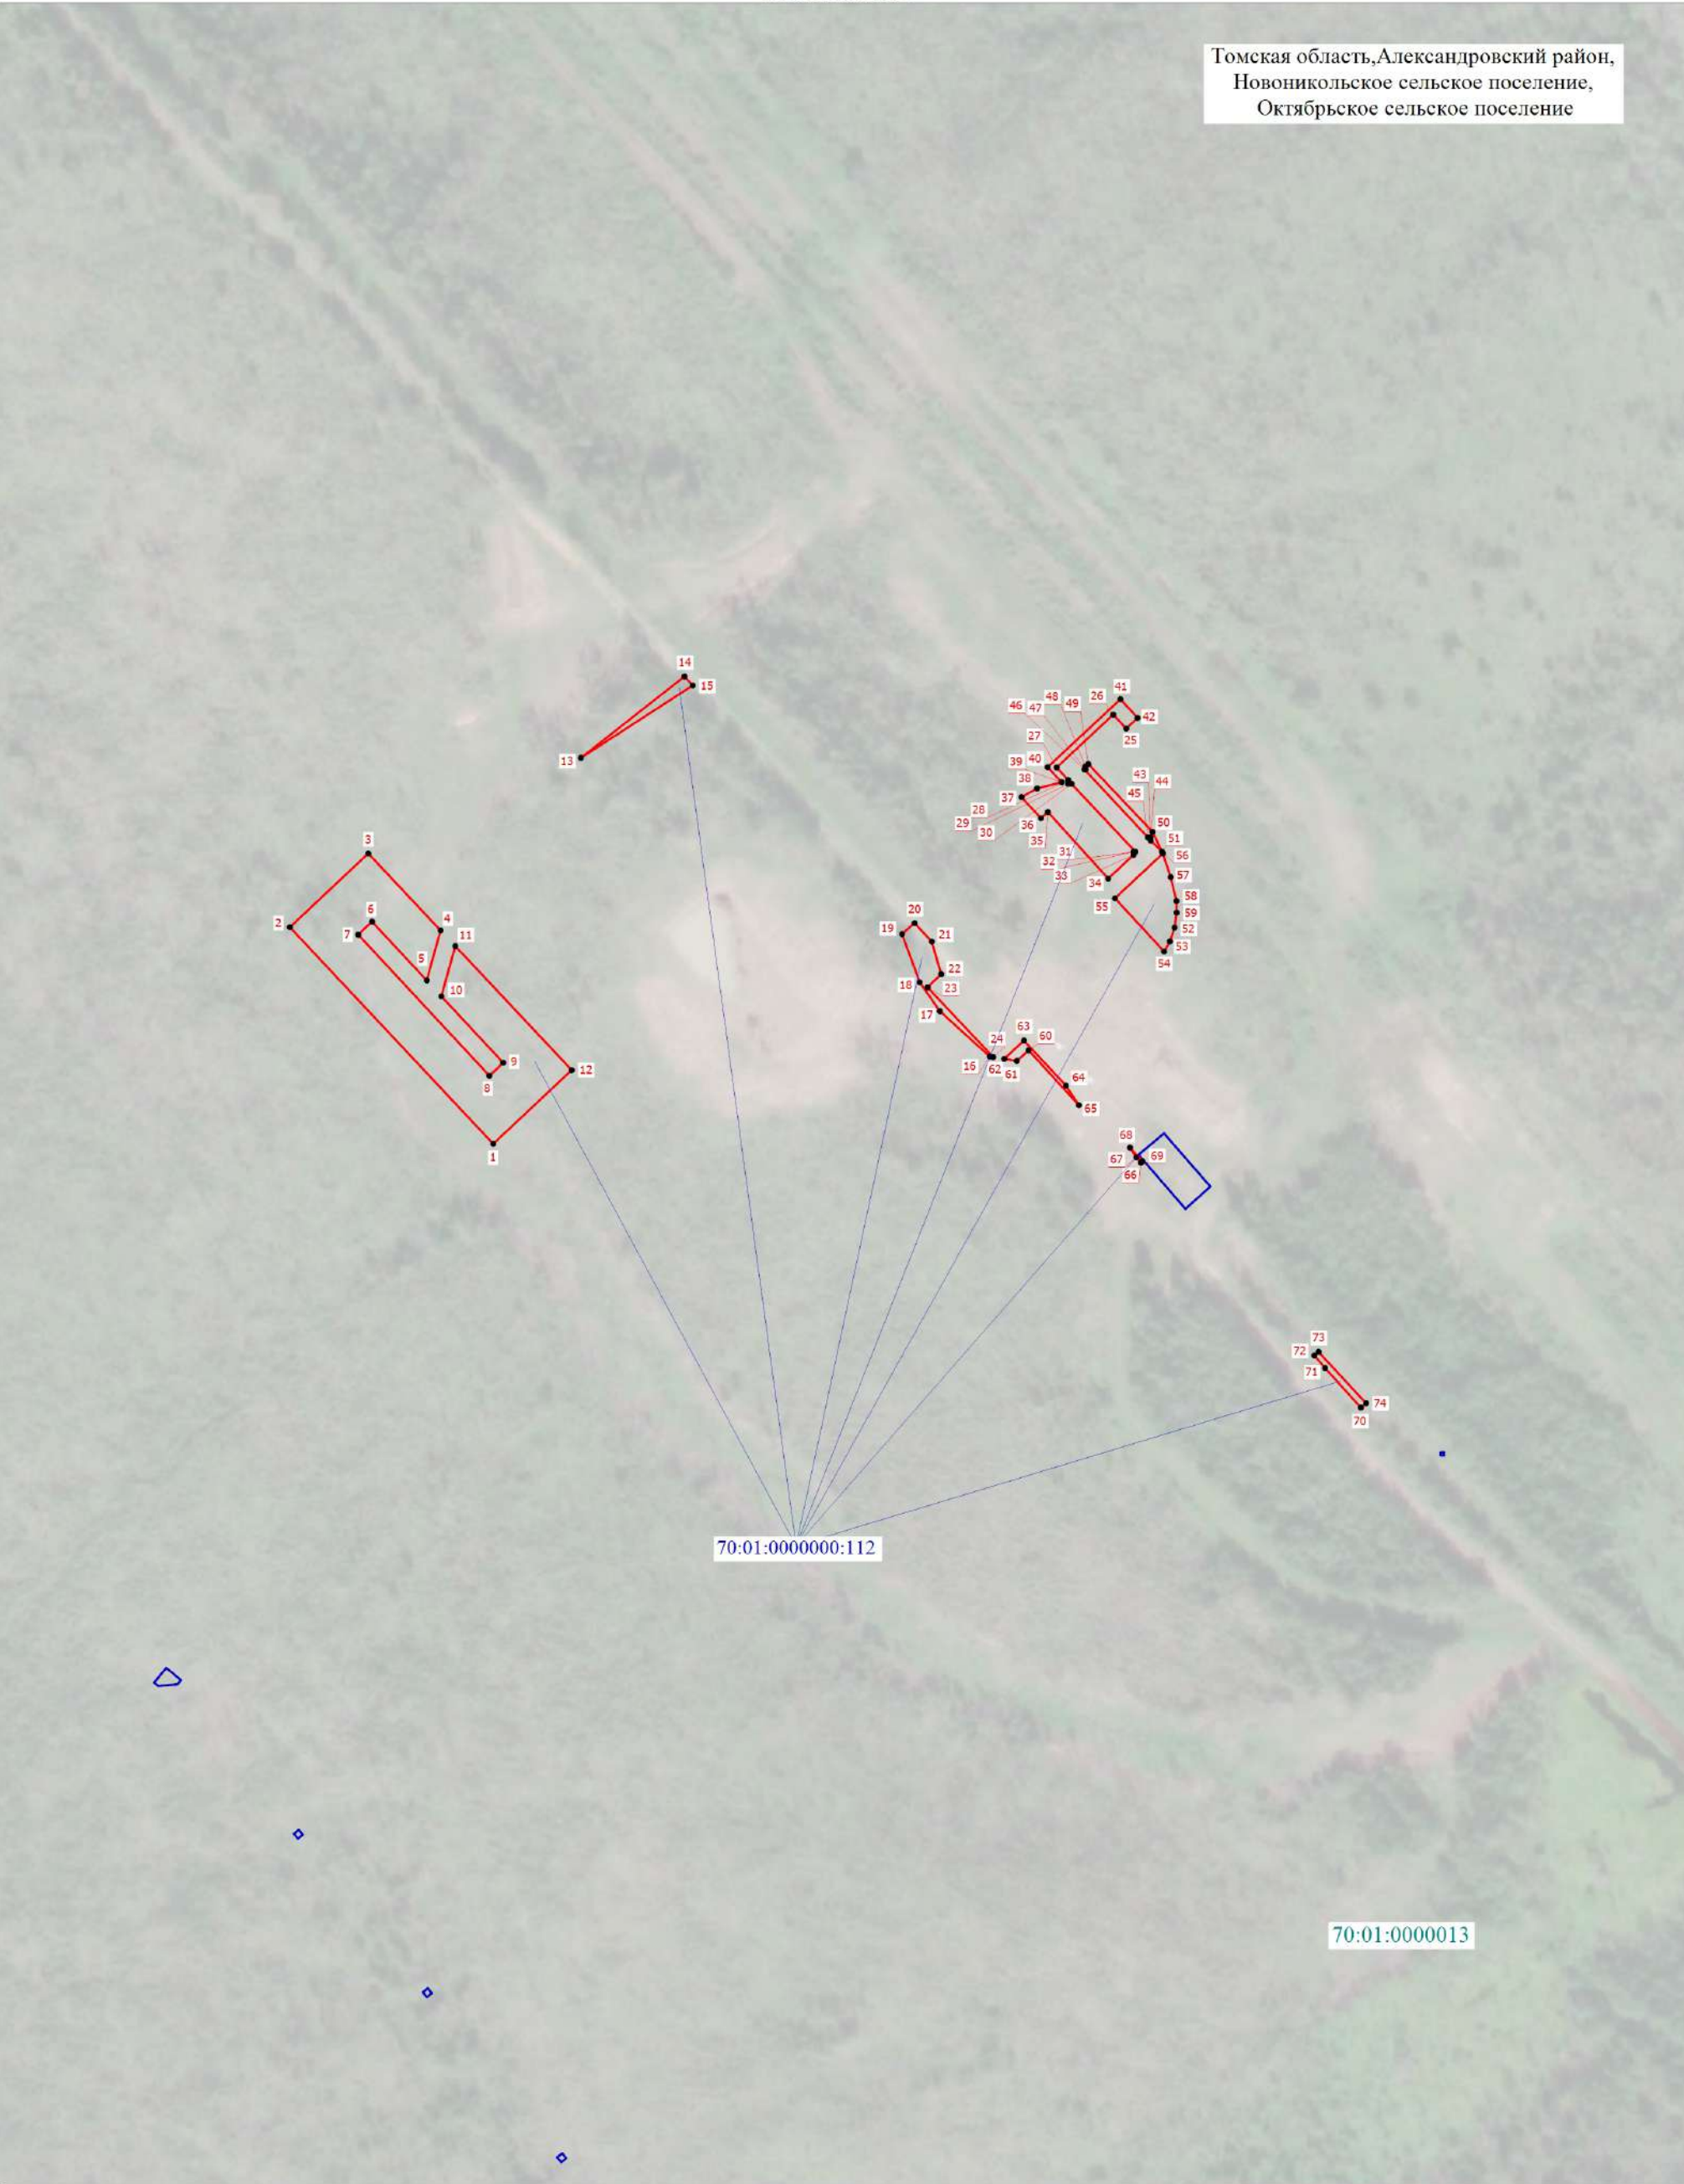

Условные обозначения расположены на основном листе

Масштаб 1:2000

Схема расположения границ публичного сервитута

Выносной лист 2

Томская область, Александровский район,
Новоникольское сельское поселение,
Октябрьское сельское поселение



Условные обозначения расположены на основном листе


Масштаб 1:2000

Схема расположения границ публичного сервитута

Выносной лист 3

Томская область, Александровский район,
Новоникольское сельское поселение,
Октябрьское сельское поселение

70:01:0000000:295

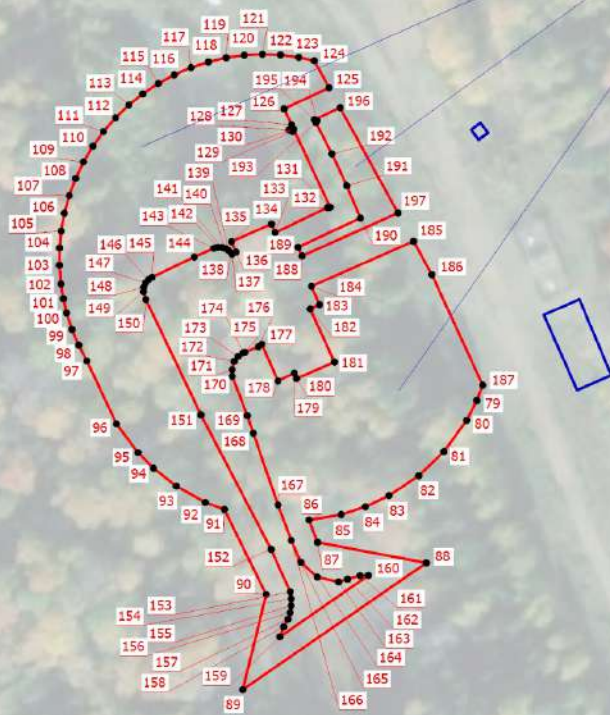

70:01:0000013


Условные обозначения расположены на основном листе

Масштаб 1:2000

Схема расположения границ публичного сервитута

Выносной лист 4

Томская область, Александровский район,
Новоникольское сельское поселение,
Октябрьское сельское поселение

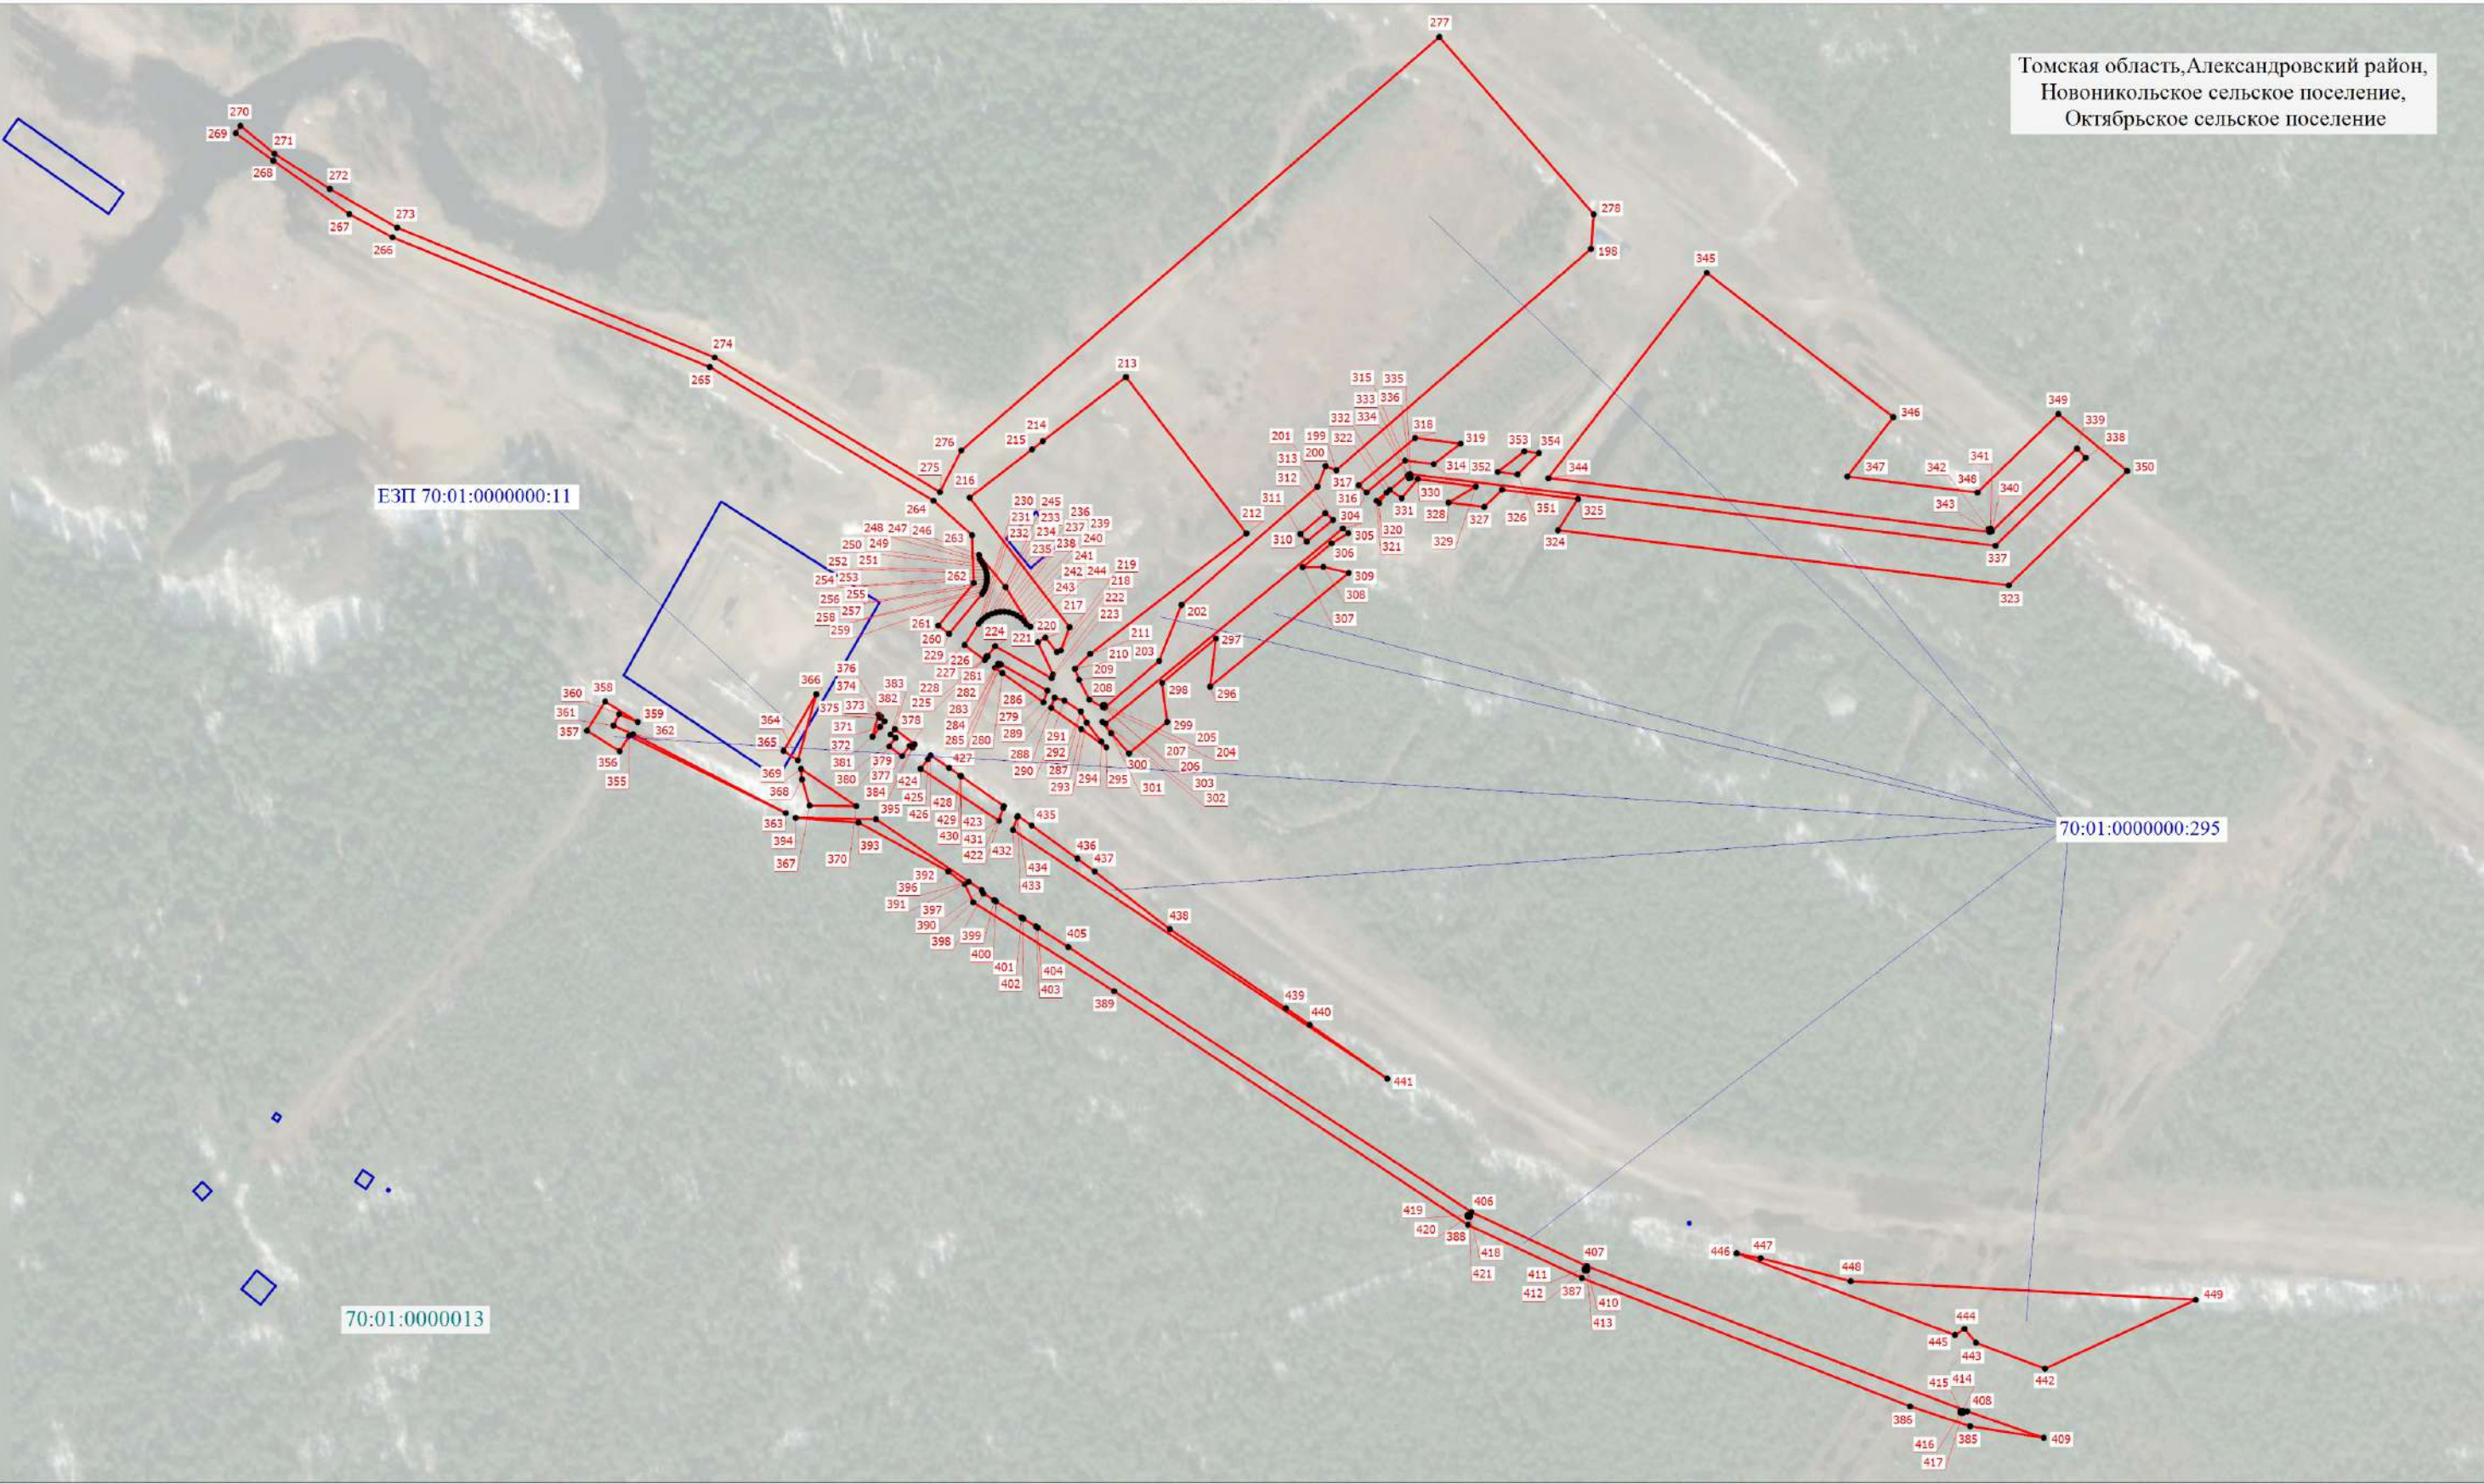

Условные обозначения расположены на основном листе

Масштаб 1:3000

Схема расположения границ публичного сервитута

Выносной лист 5

Томская область, Александровский район,
Новоникольское сельское поселение,
Октябрьское сельское поселение




Условные обозначения расположены на основном листе

Масштаб 1:2000

Схема расположения границ публичного сервитута

Выносной лист 6

Томская область, Александровский район,
Новоникольское сельское поселение,
Октябрьское сельское поселение

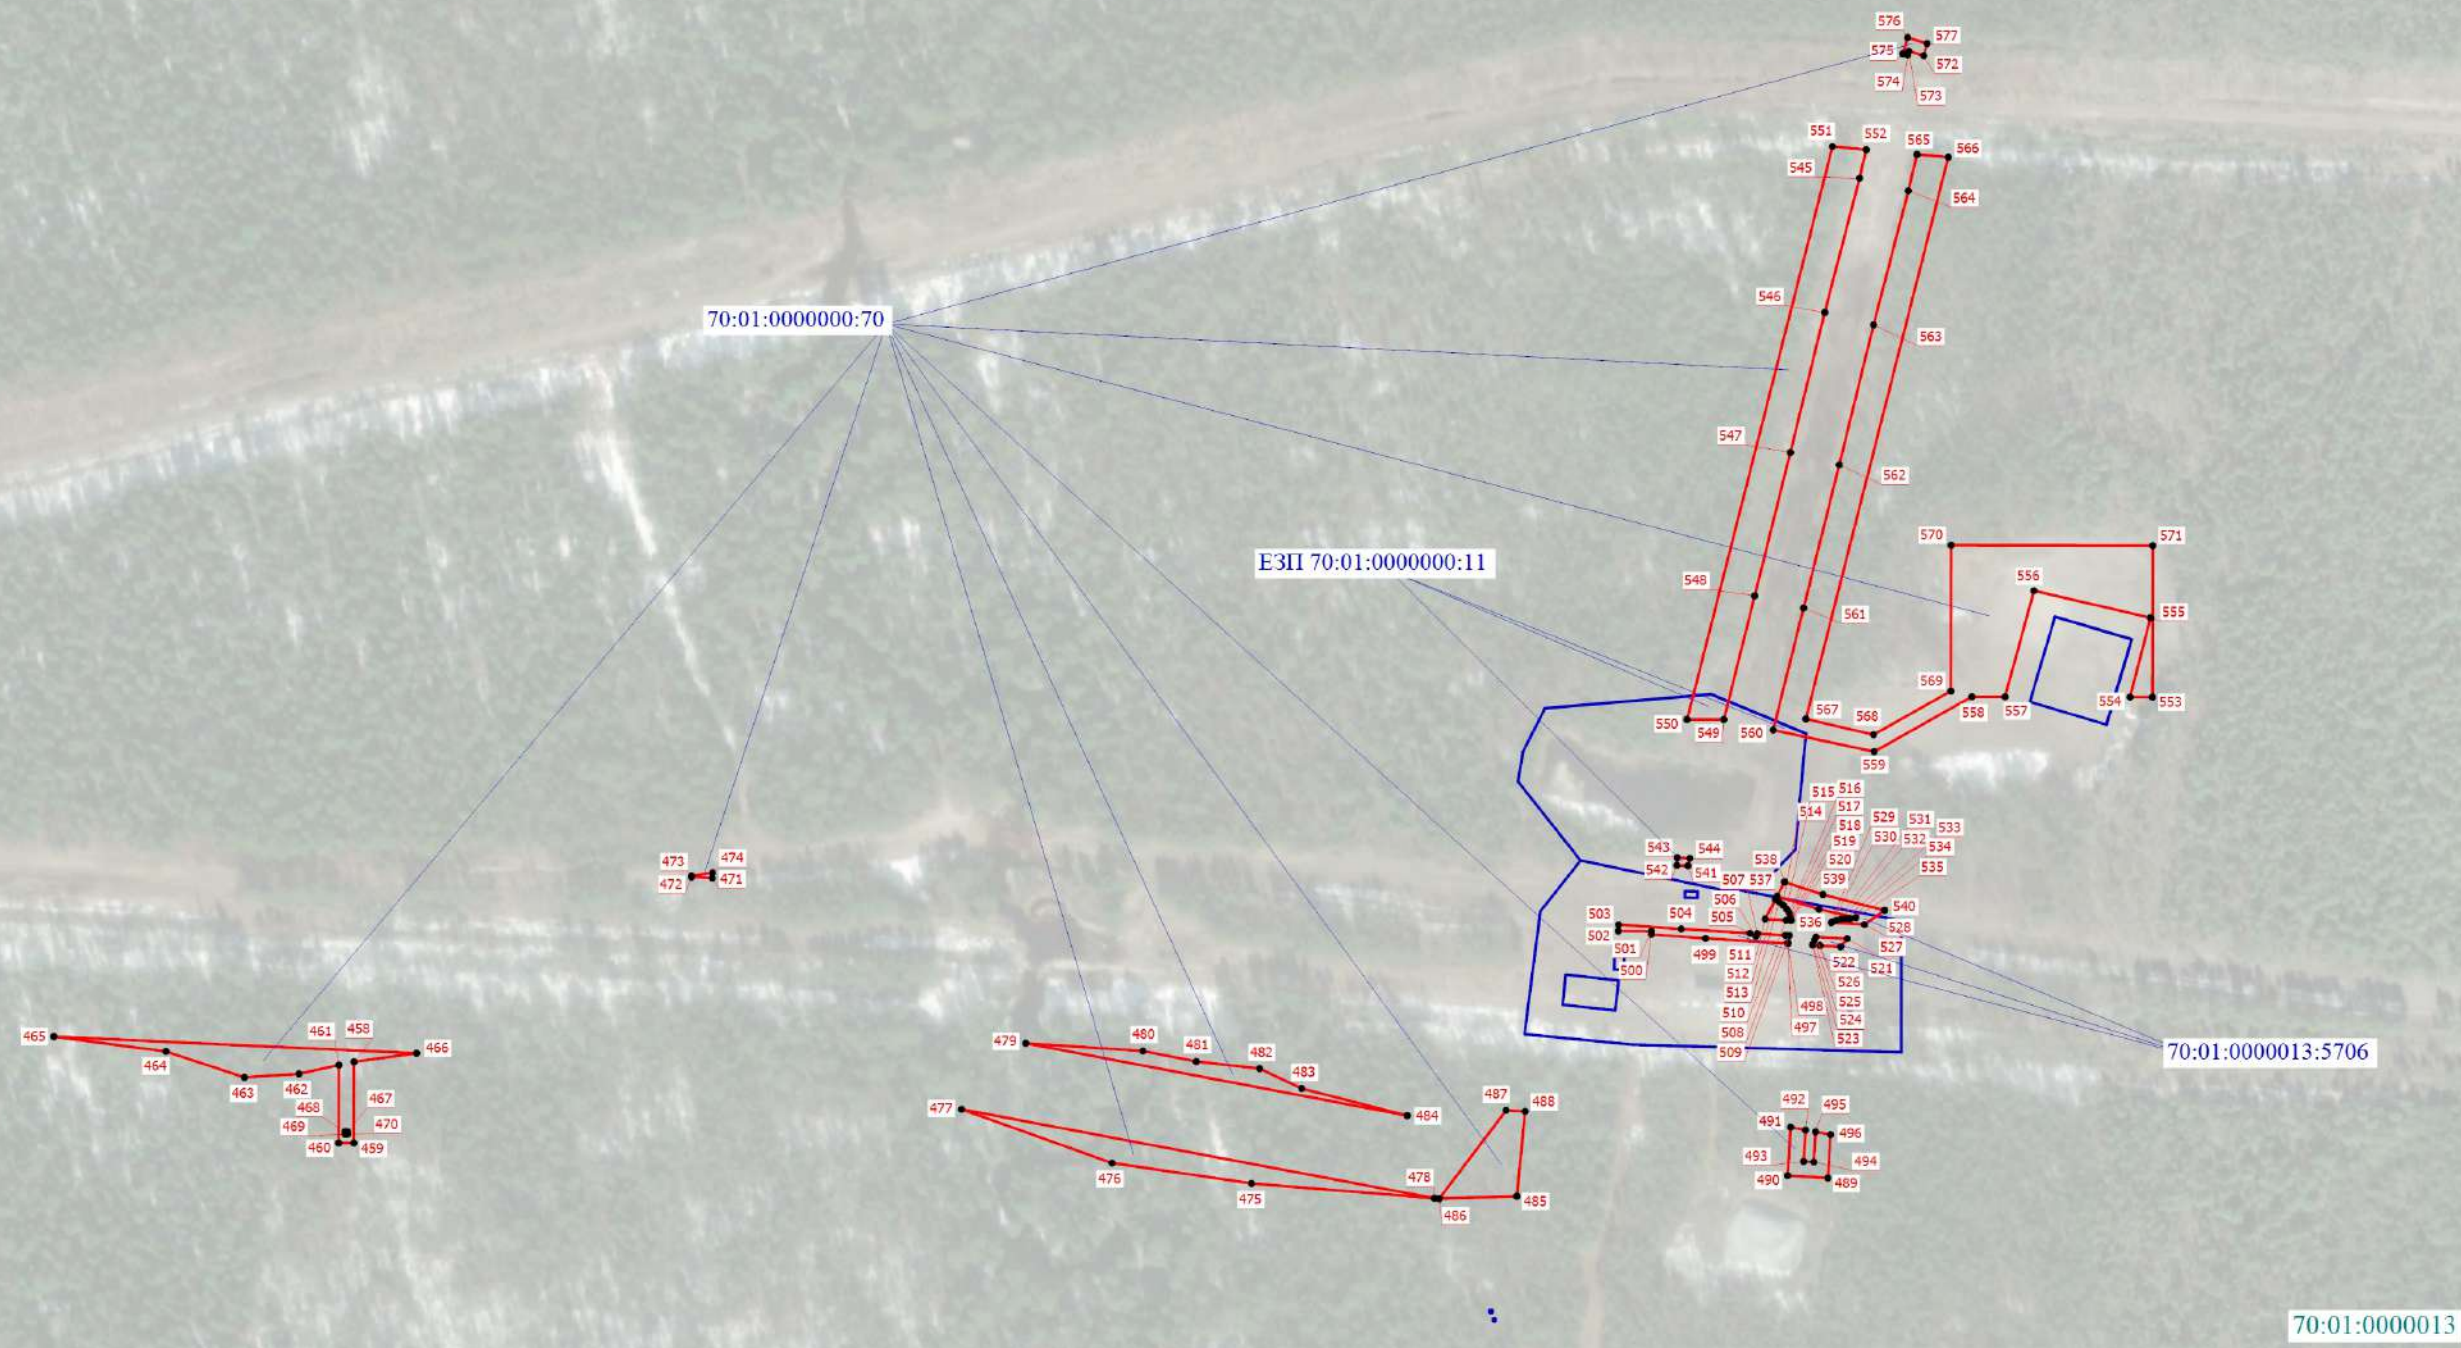


Условные обозначения расположены на основном листе

Масштаб 1:3000

Схема расположения границ публичного сервитута

Выносной лист 7

Томская область, Александровский район,
Новоникольское сельское поселение,
Октябрьское сельское поселение

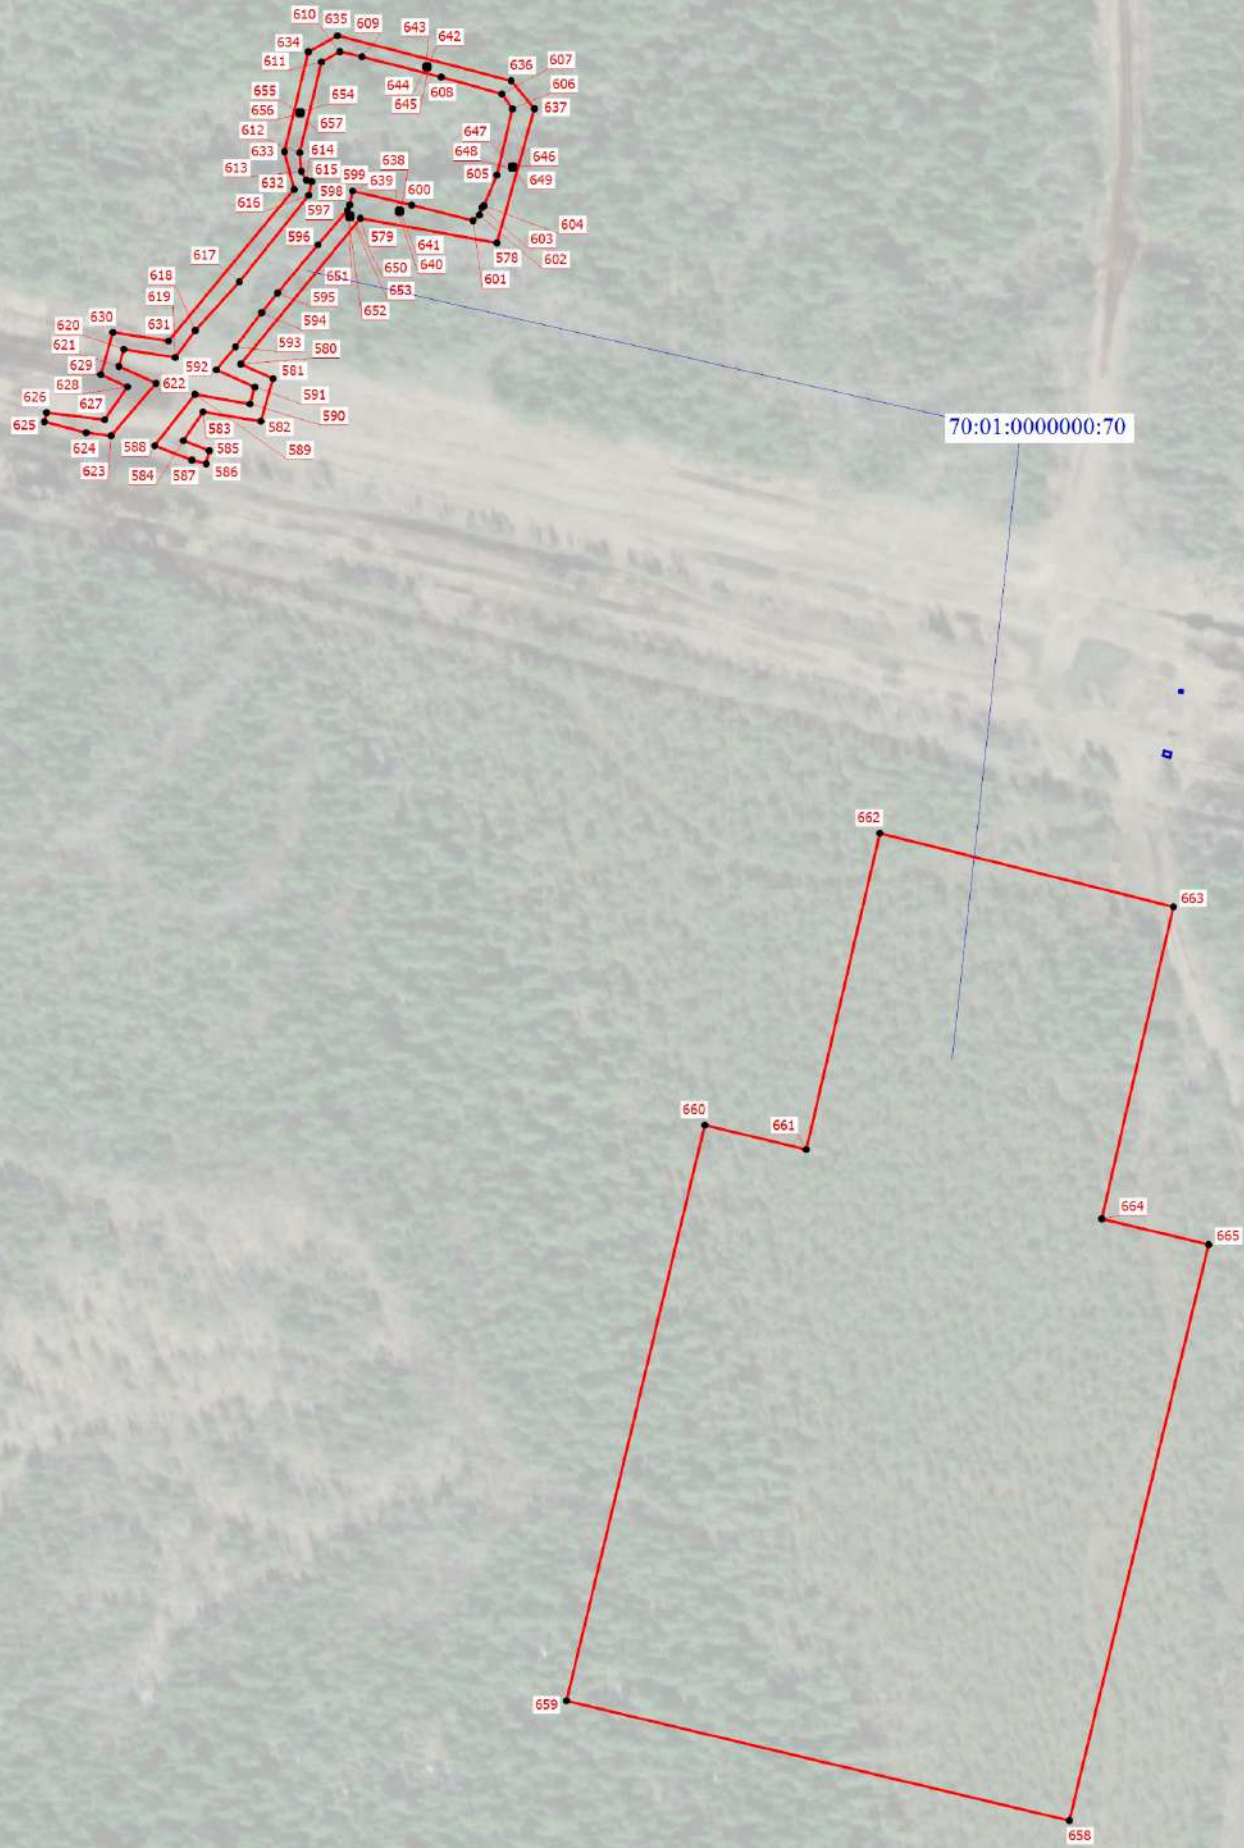

70:01:0000013

Условные обозначения расположены на основном листе

Масштаб 1:3000

Схема расположения границ публичного сервитута

Выносной лист 8

Томская область, Александровский район,
Новоникольское сельское поселение,
Октябрьское сельское поселение

70:01:0000012



Условные обозначения расположены на основном листе

Масштаб 1:3000

Схема расположения границ публичного сервитута

Выносной лист 9

Томская область, Александровский район,
Новоникольское сельское поселение,
Октябрьское сельское поселение

70:01:0000013

70:01:0000012

70:01:0000000:70

Условные обозначения расположены на основном листе

Масштаб 1:3000



Схема расположения границ публичного сервитута

Выносной лист 10

Томская область, Александровский район,
Новоникольское сельское поселение,
Октябрьское сельское поселение




Условные обозначения расположены на основном листе

Масштаб 1:3000

Схема расположения границ публичного сервитута

Выносной лист 11

Томская область, Александровский район,
Новоникольское сельское поселение,
Октябрьское сельское поселение

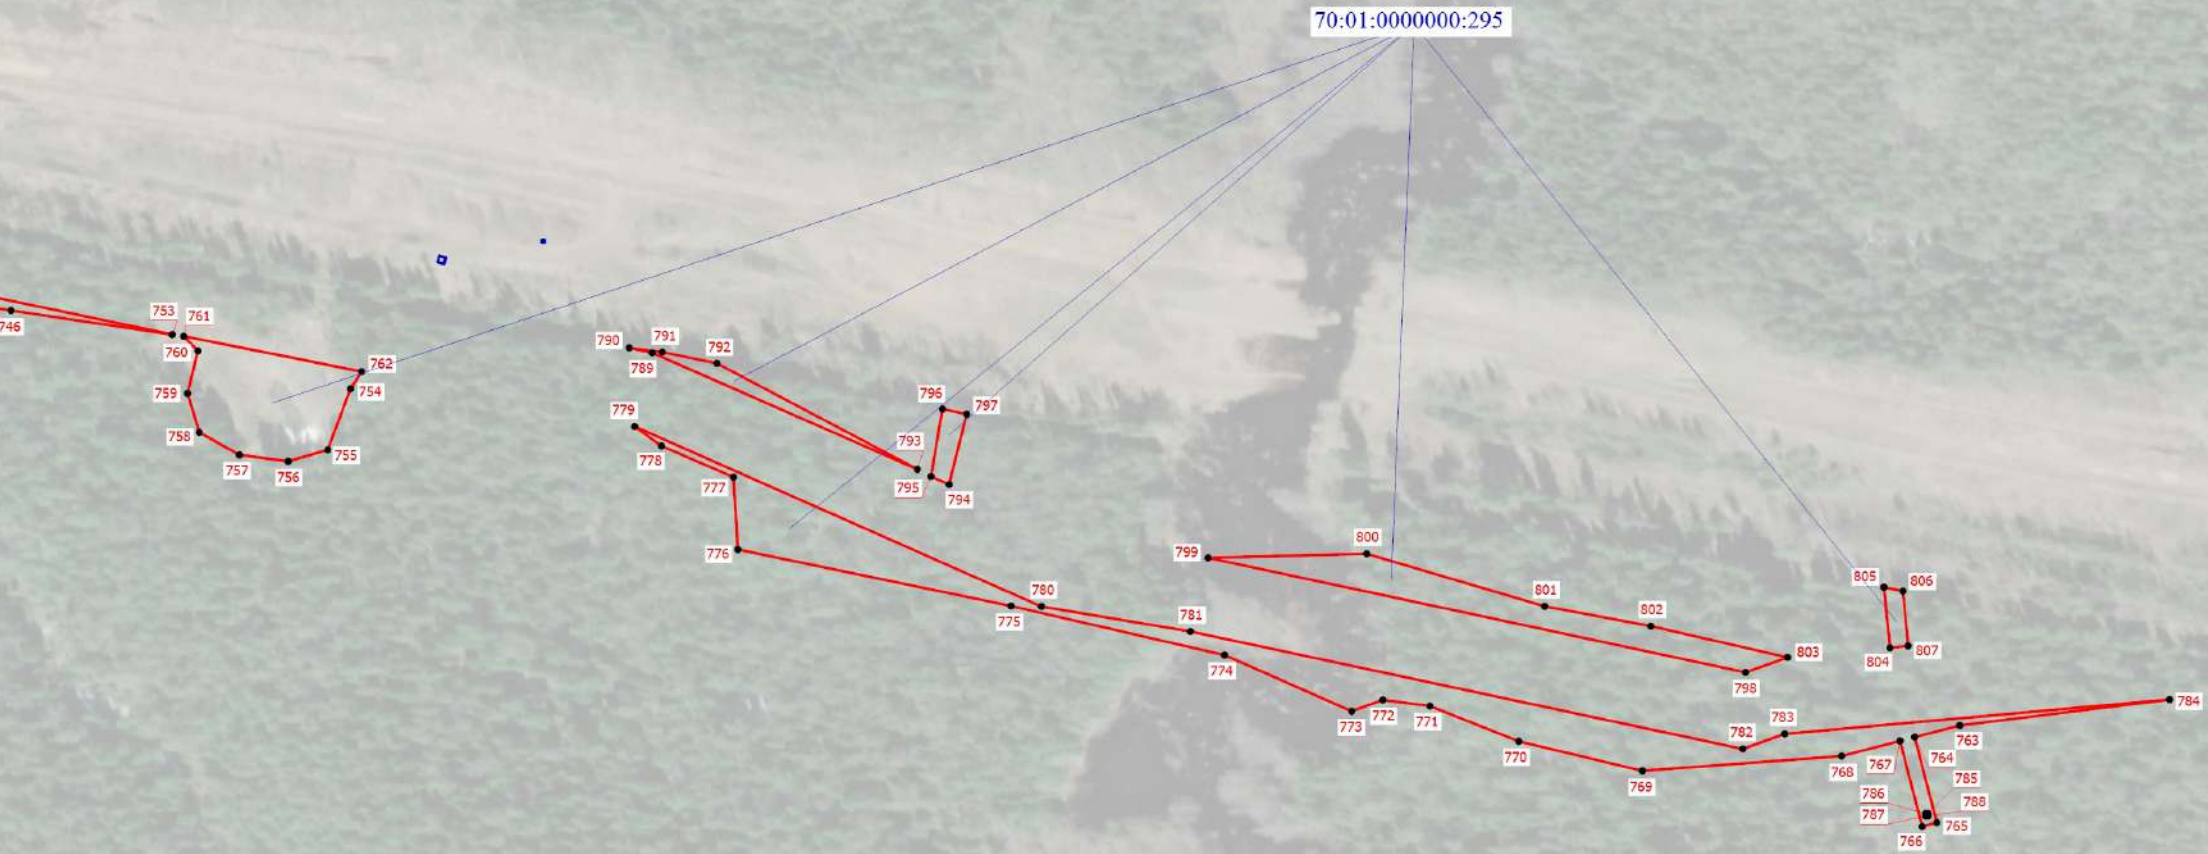

Условные обозначения расположены на основном листе

Масштаб 1:3000

Схема расположения границ публичного сервитута

Выносной лист 12

Томская область, Александровский район,
Новоникольское сельское поселение,
Октябрьское сельское поселение




Условные обозначения расположены на основном листе

Масштаб 1:3000

Схема расположения границ публичного сервитута

Выносной лист 13

Томская область, Александровский район,
Новоникольское сельское поселение,
Октябрьское сельское поселение

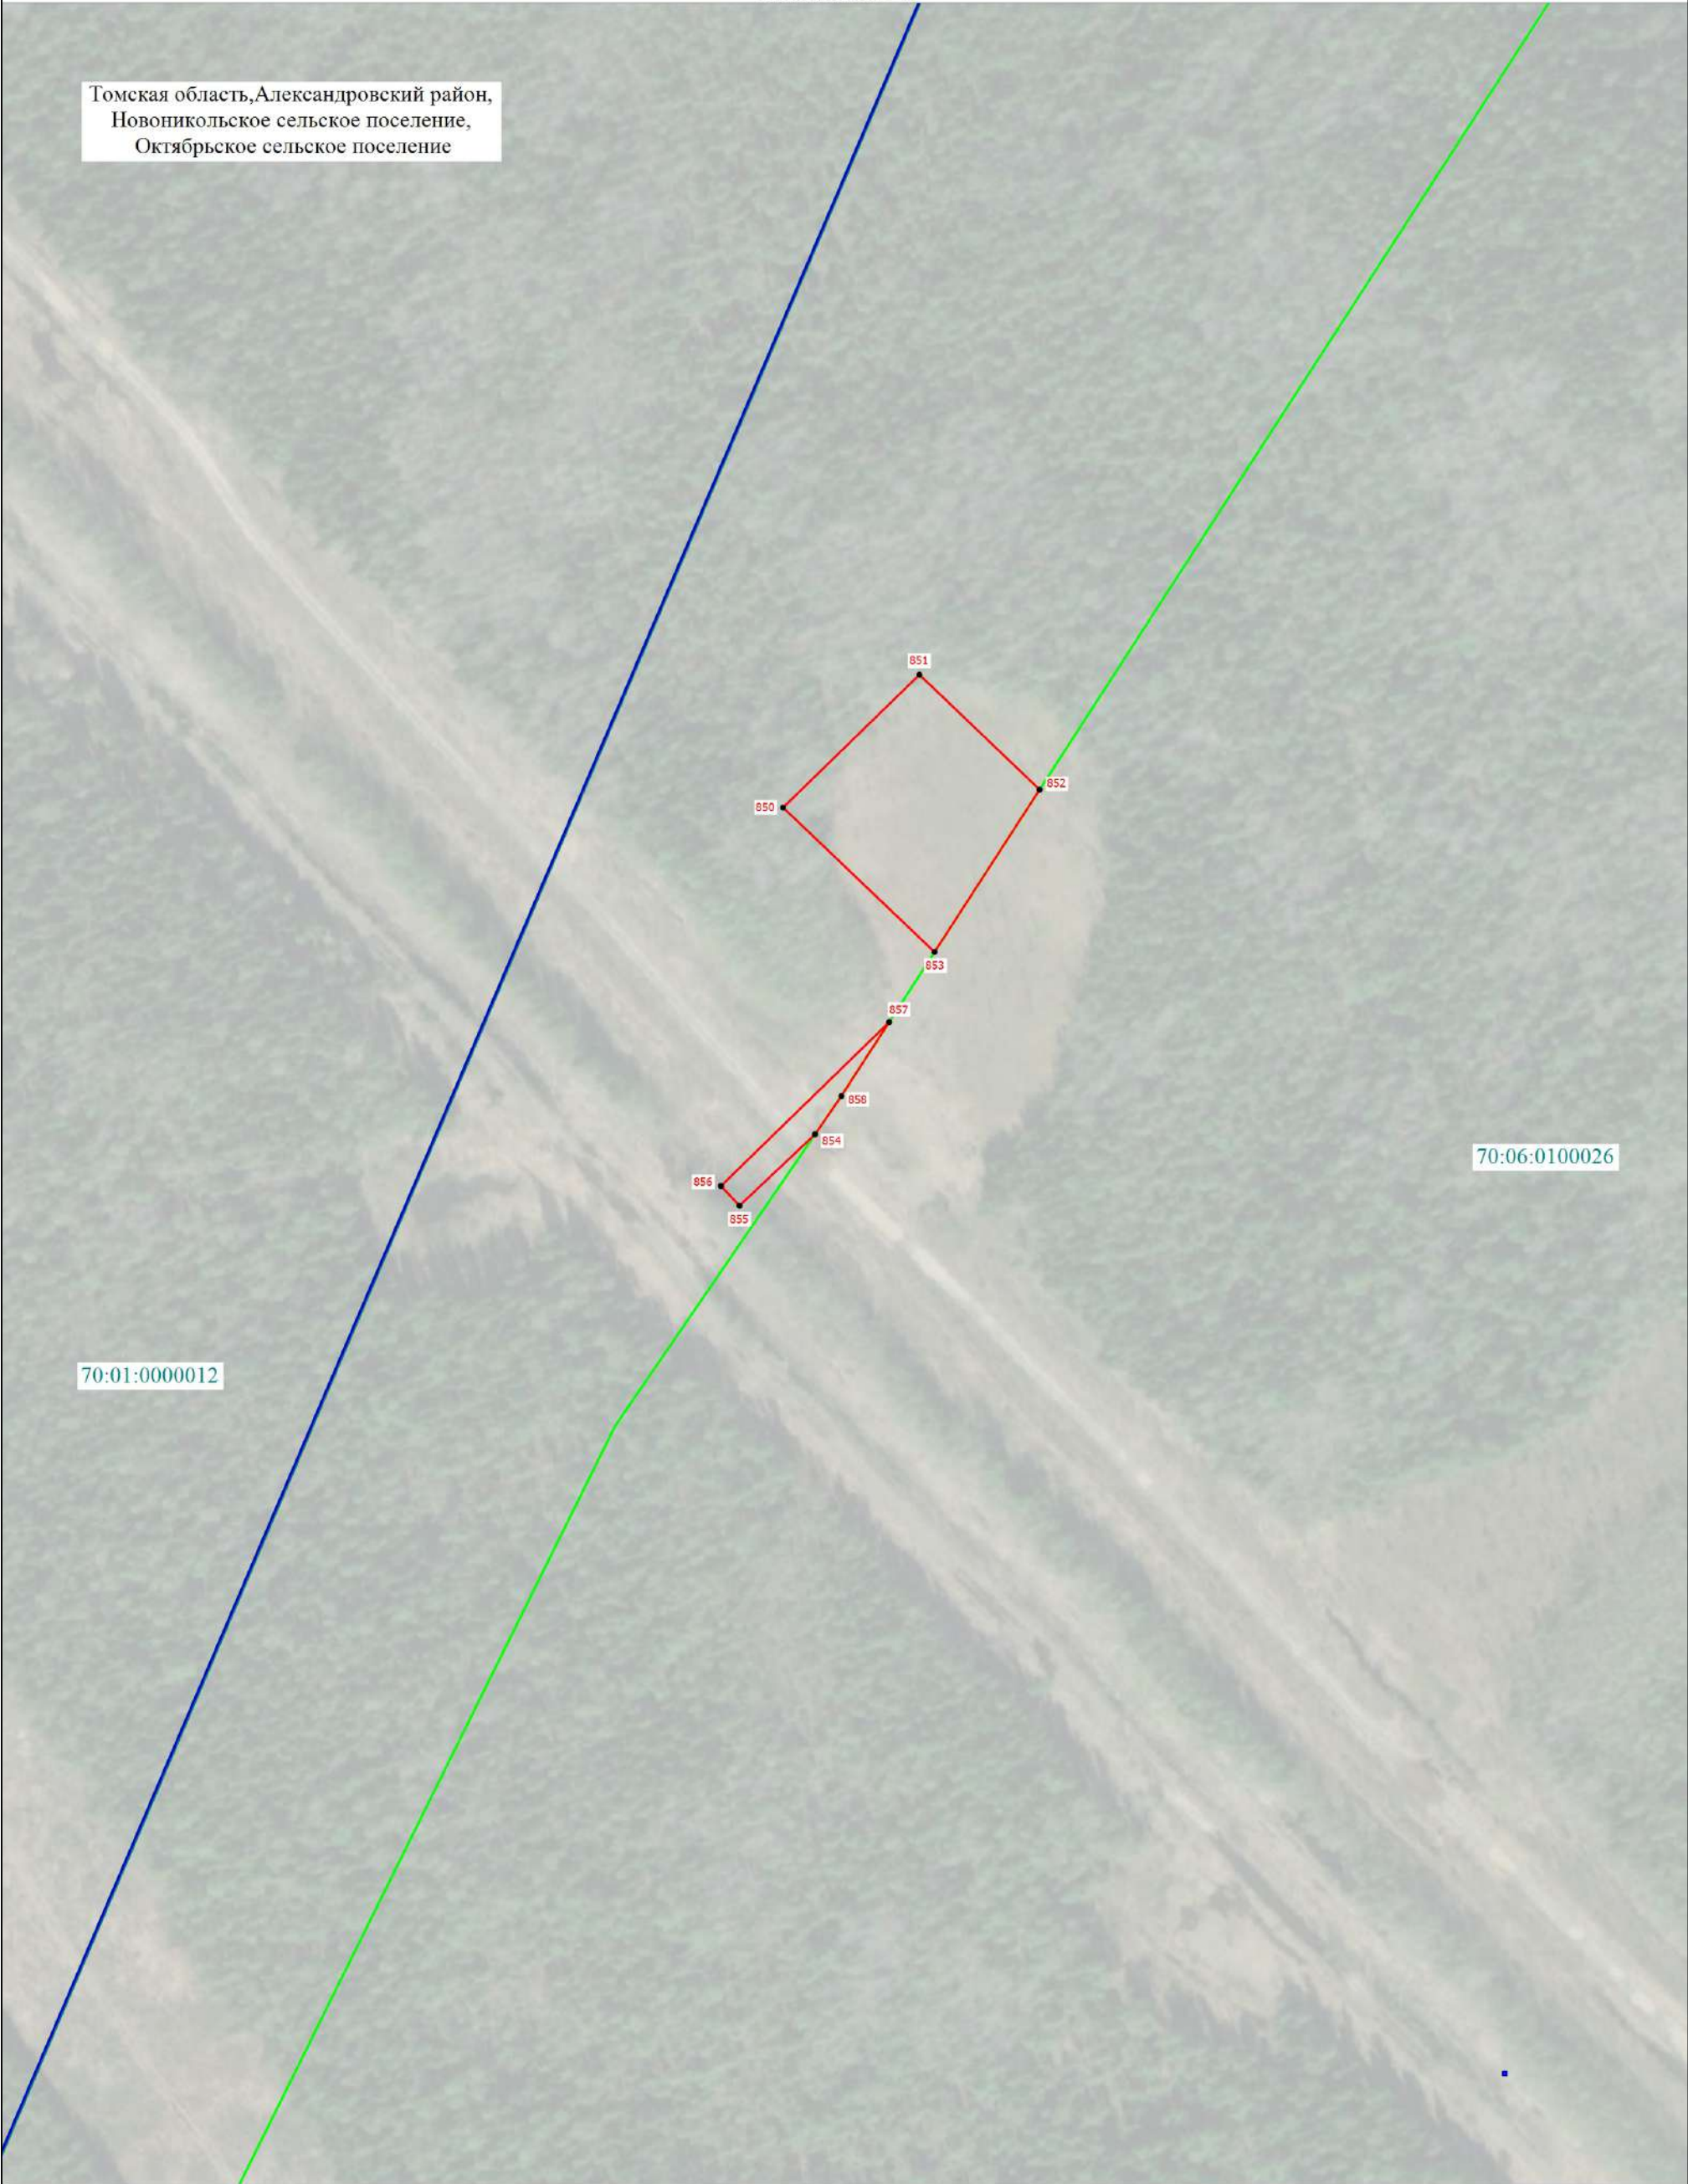

Условные обозначения расположены на основном листе

Масштаб 1:2000