


Схема расположения границ публичного сервитута

Томская область, Александровский район,  
Новоникольское сельское поселение,  
Октябрьское сельское поселение

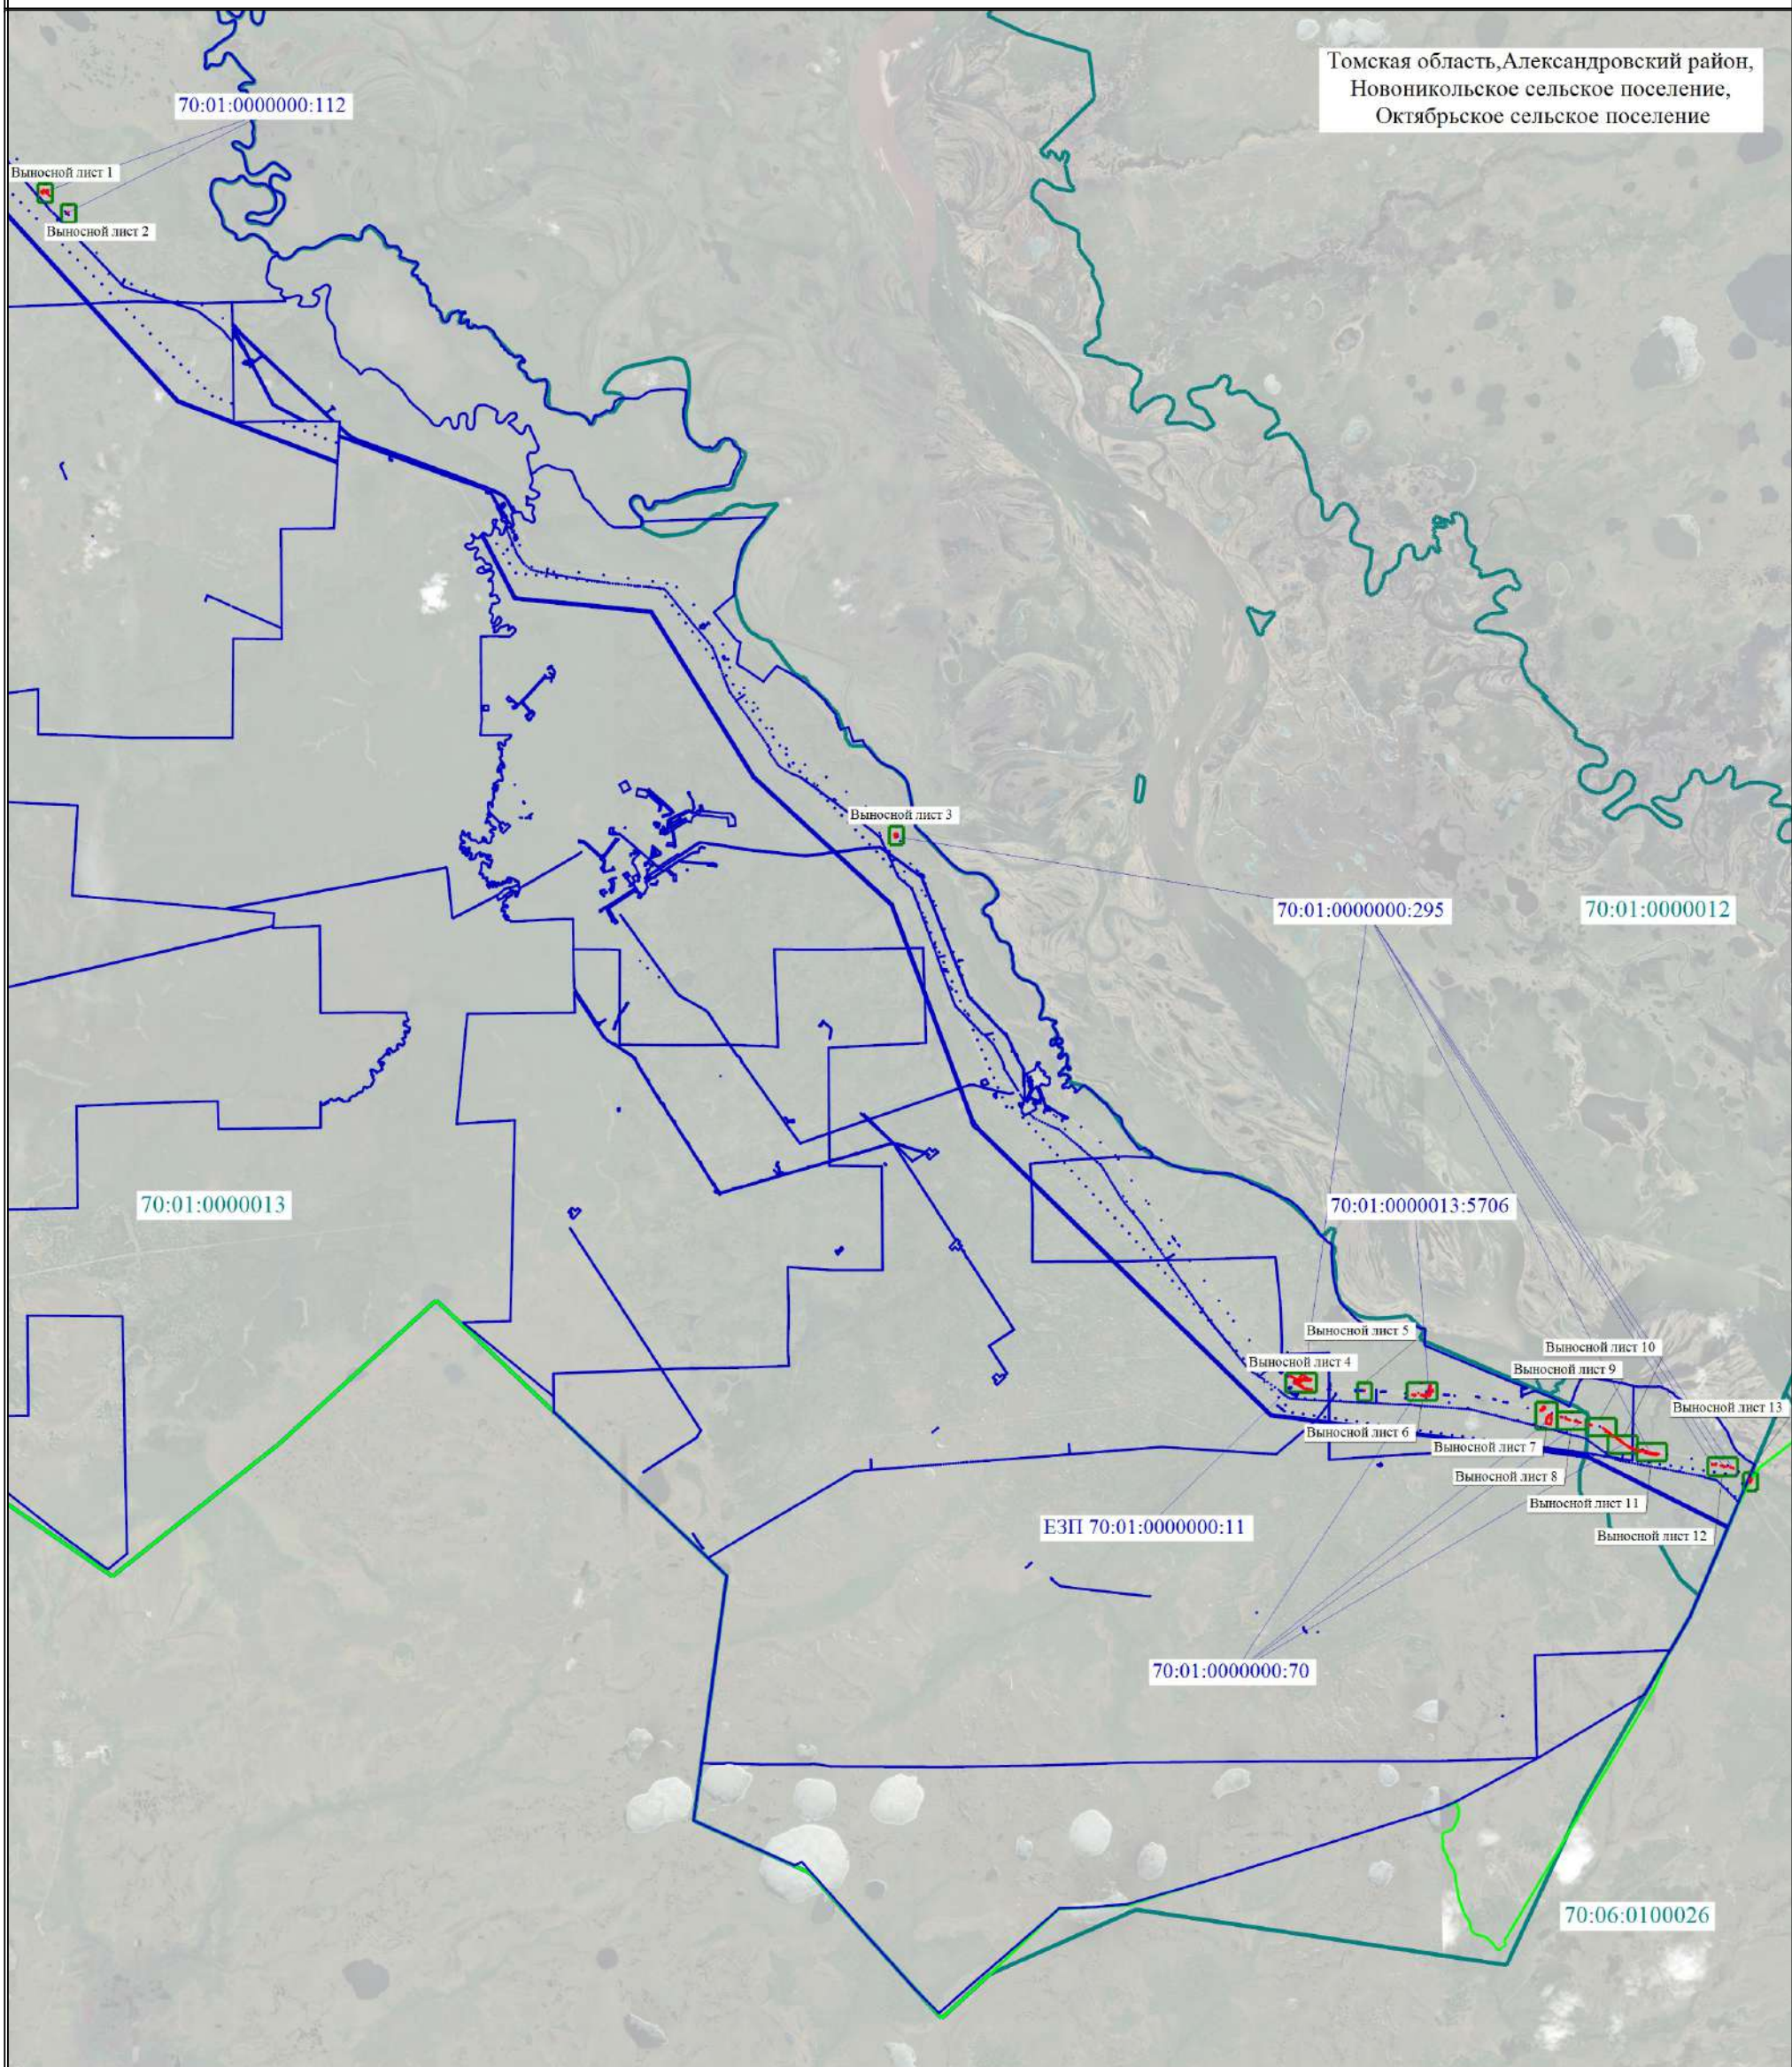

Масштаб 1:270000

- Условные обозначения расположены на основном листе


  - - Проектная граница публичного сервитута
  - - Характерная точка проектной границы публичного сервитута
  - 1 - Обозначение характерной точки проектной границы публичного сервитута
  - - Установленные границы административно-территориального образования
- - Граница кадастрового квартала
  - 70:01:0000012 - Номер кадастрового квартала
  - - Граница земельного участка, в отношении которого испрашивается публичный сервитут
  - 70:01:0000000:112 - Кадастровый номер земельного участка, в отношении которого испрашивается публичный сервитут



### Схема расположения границ публичного сервитута

Выносной лист 1

Томская область, Александровский район,  
Новоникольское сельское поселение,  
Октябрьское сельское поселение

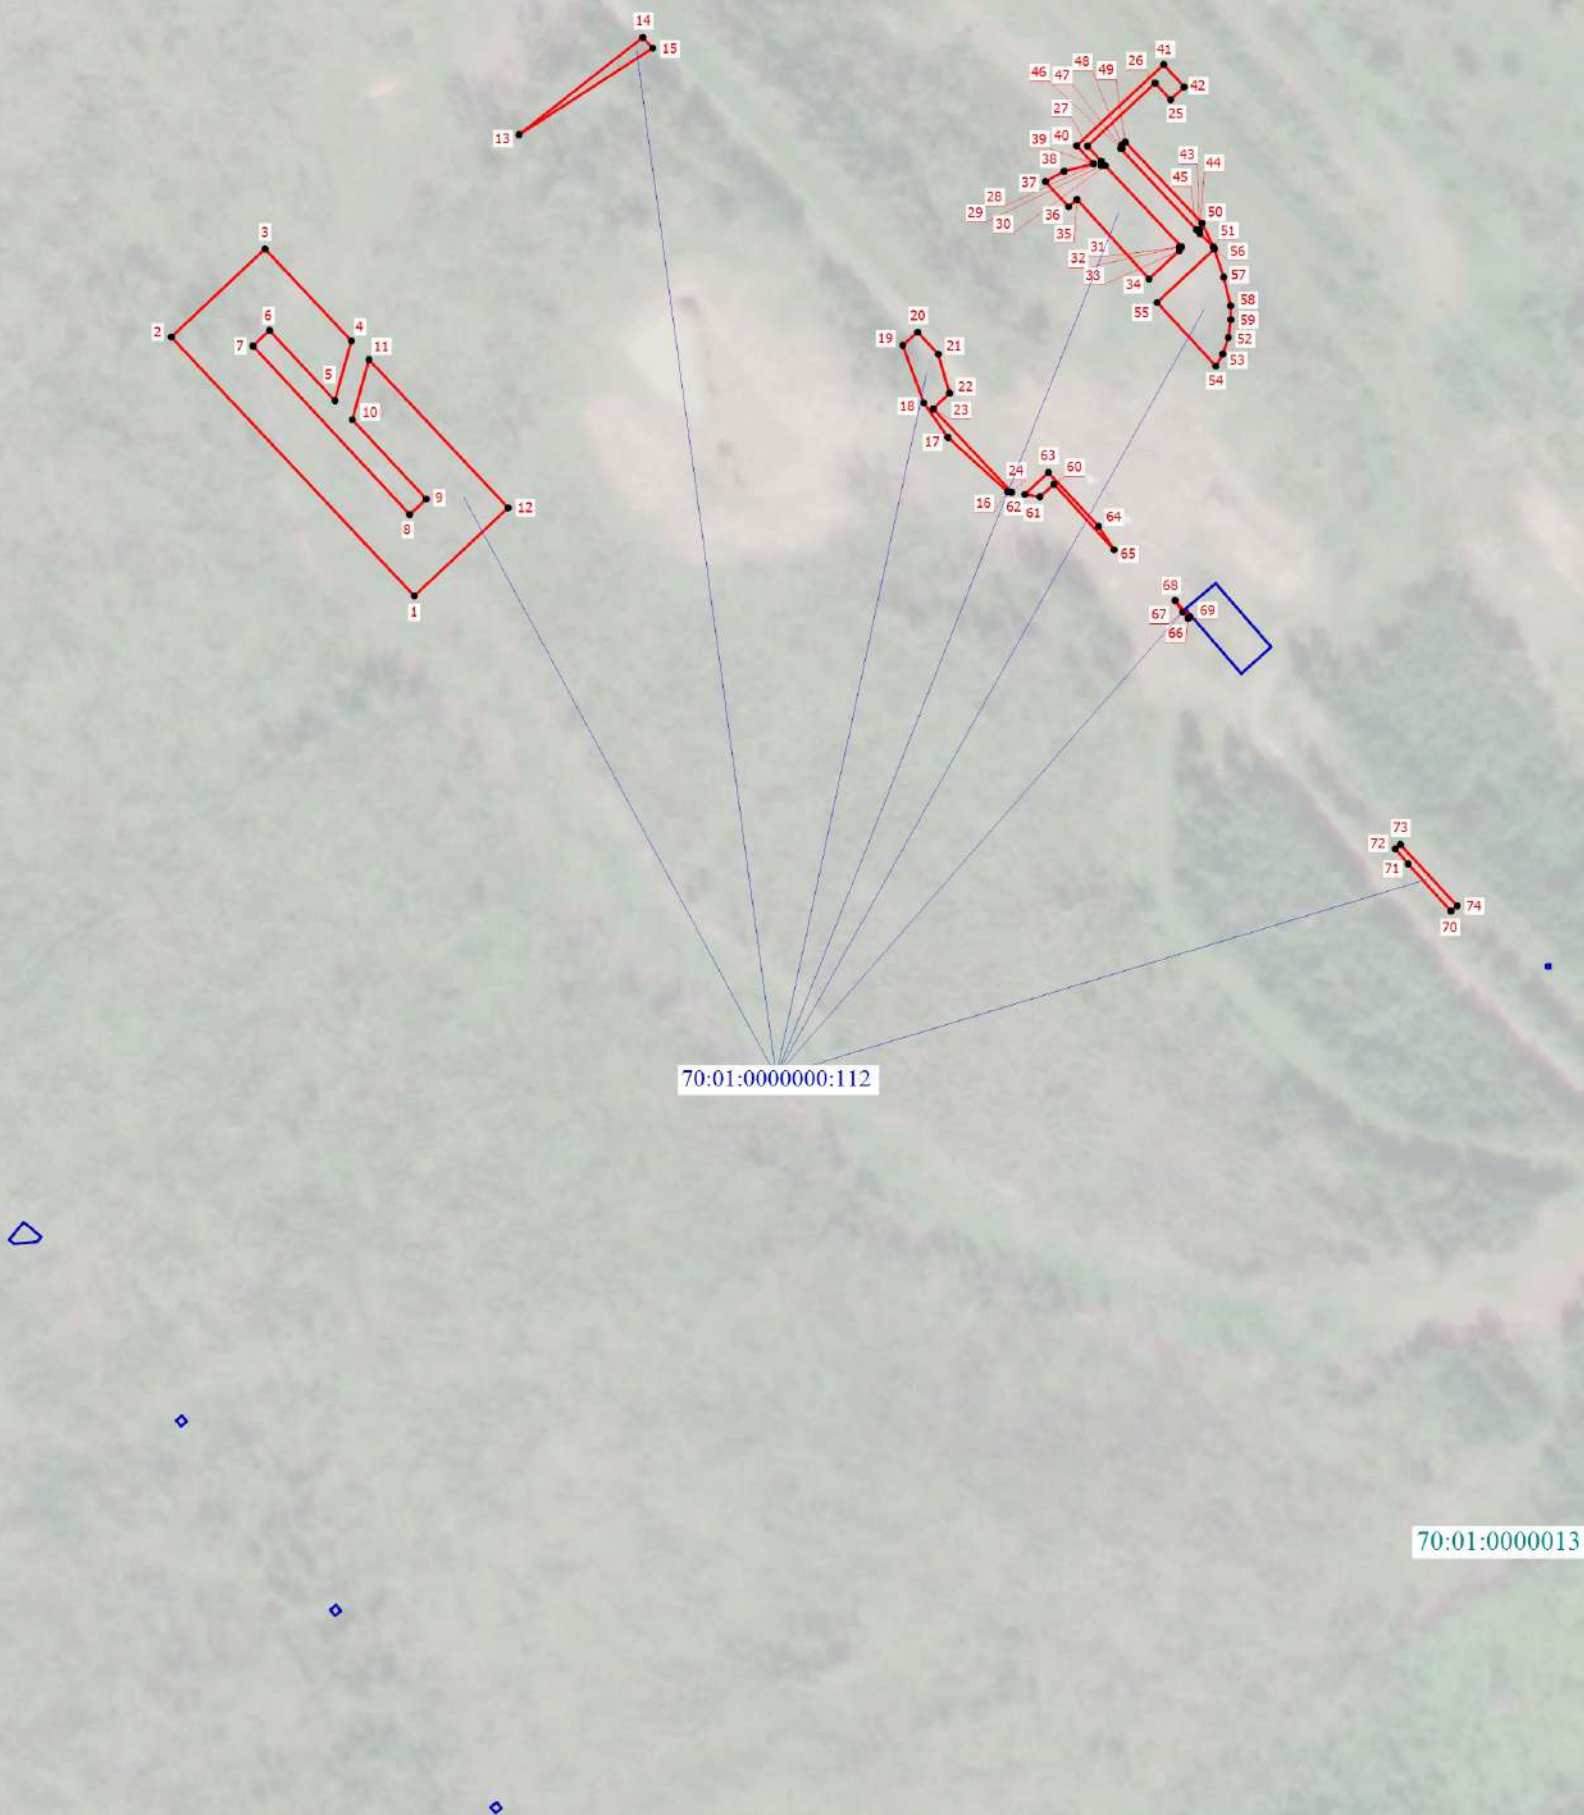

Условные обозначения расположены на основном листе

Масштаб 1:2000



Схема расположения границ публичного сервитута

Выносной лист 2

Томская область, Александровский район,  
Новоникольское сельское поселение,  
Октябрьское сельское поселение



Условные обозначения расположены на основном листе

Масштаб 1:2000

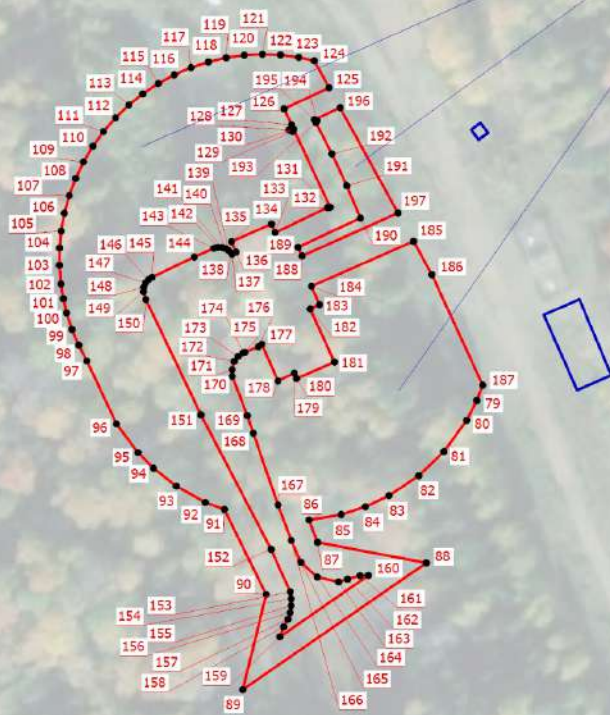


Схема расположения границ публичного сервитута

Выносной лист 3

Томская область, Александровский район,  
Новоникольское сельское поселение,  
Октябрьское сельское поселение

70:01:0000000:295



70:01:0000013

Условные обозначения расположены на основном листе


Масштаб 1:2000



Схема расположения границ публичного сервитута

Выносной лист 4

Томская область, Александровский район,  
Новоникольское сельское поселение,  
Октябрьское сельское поселение

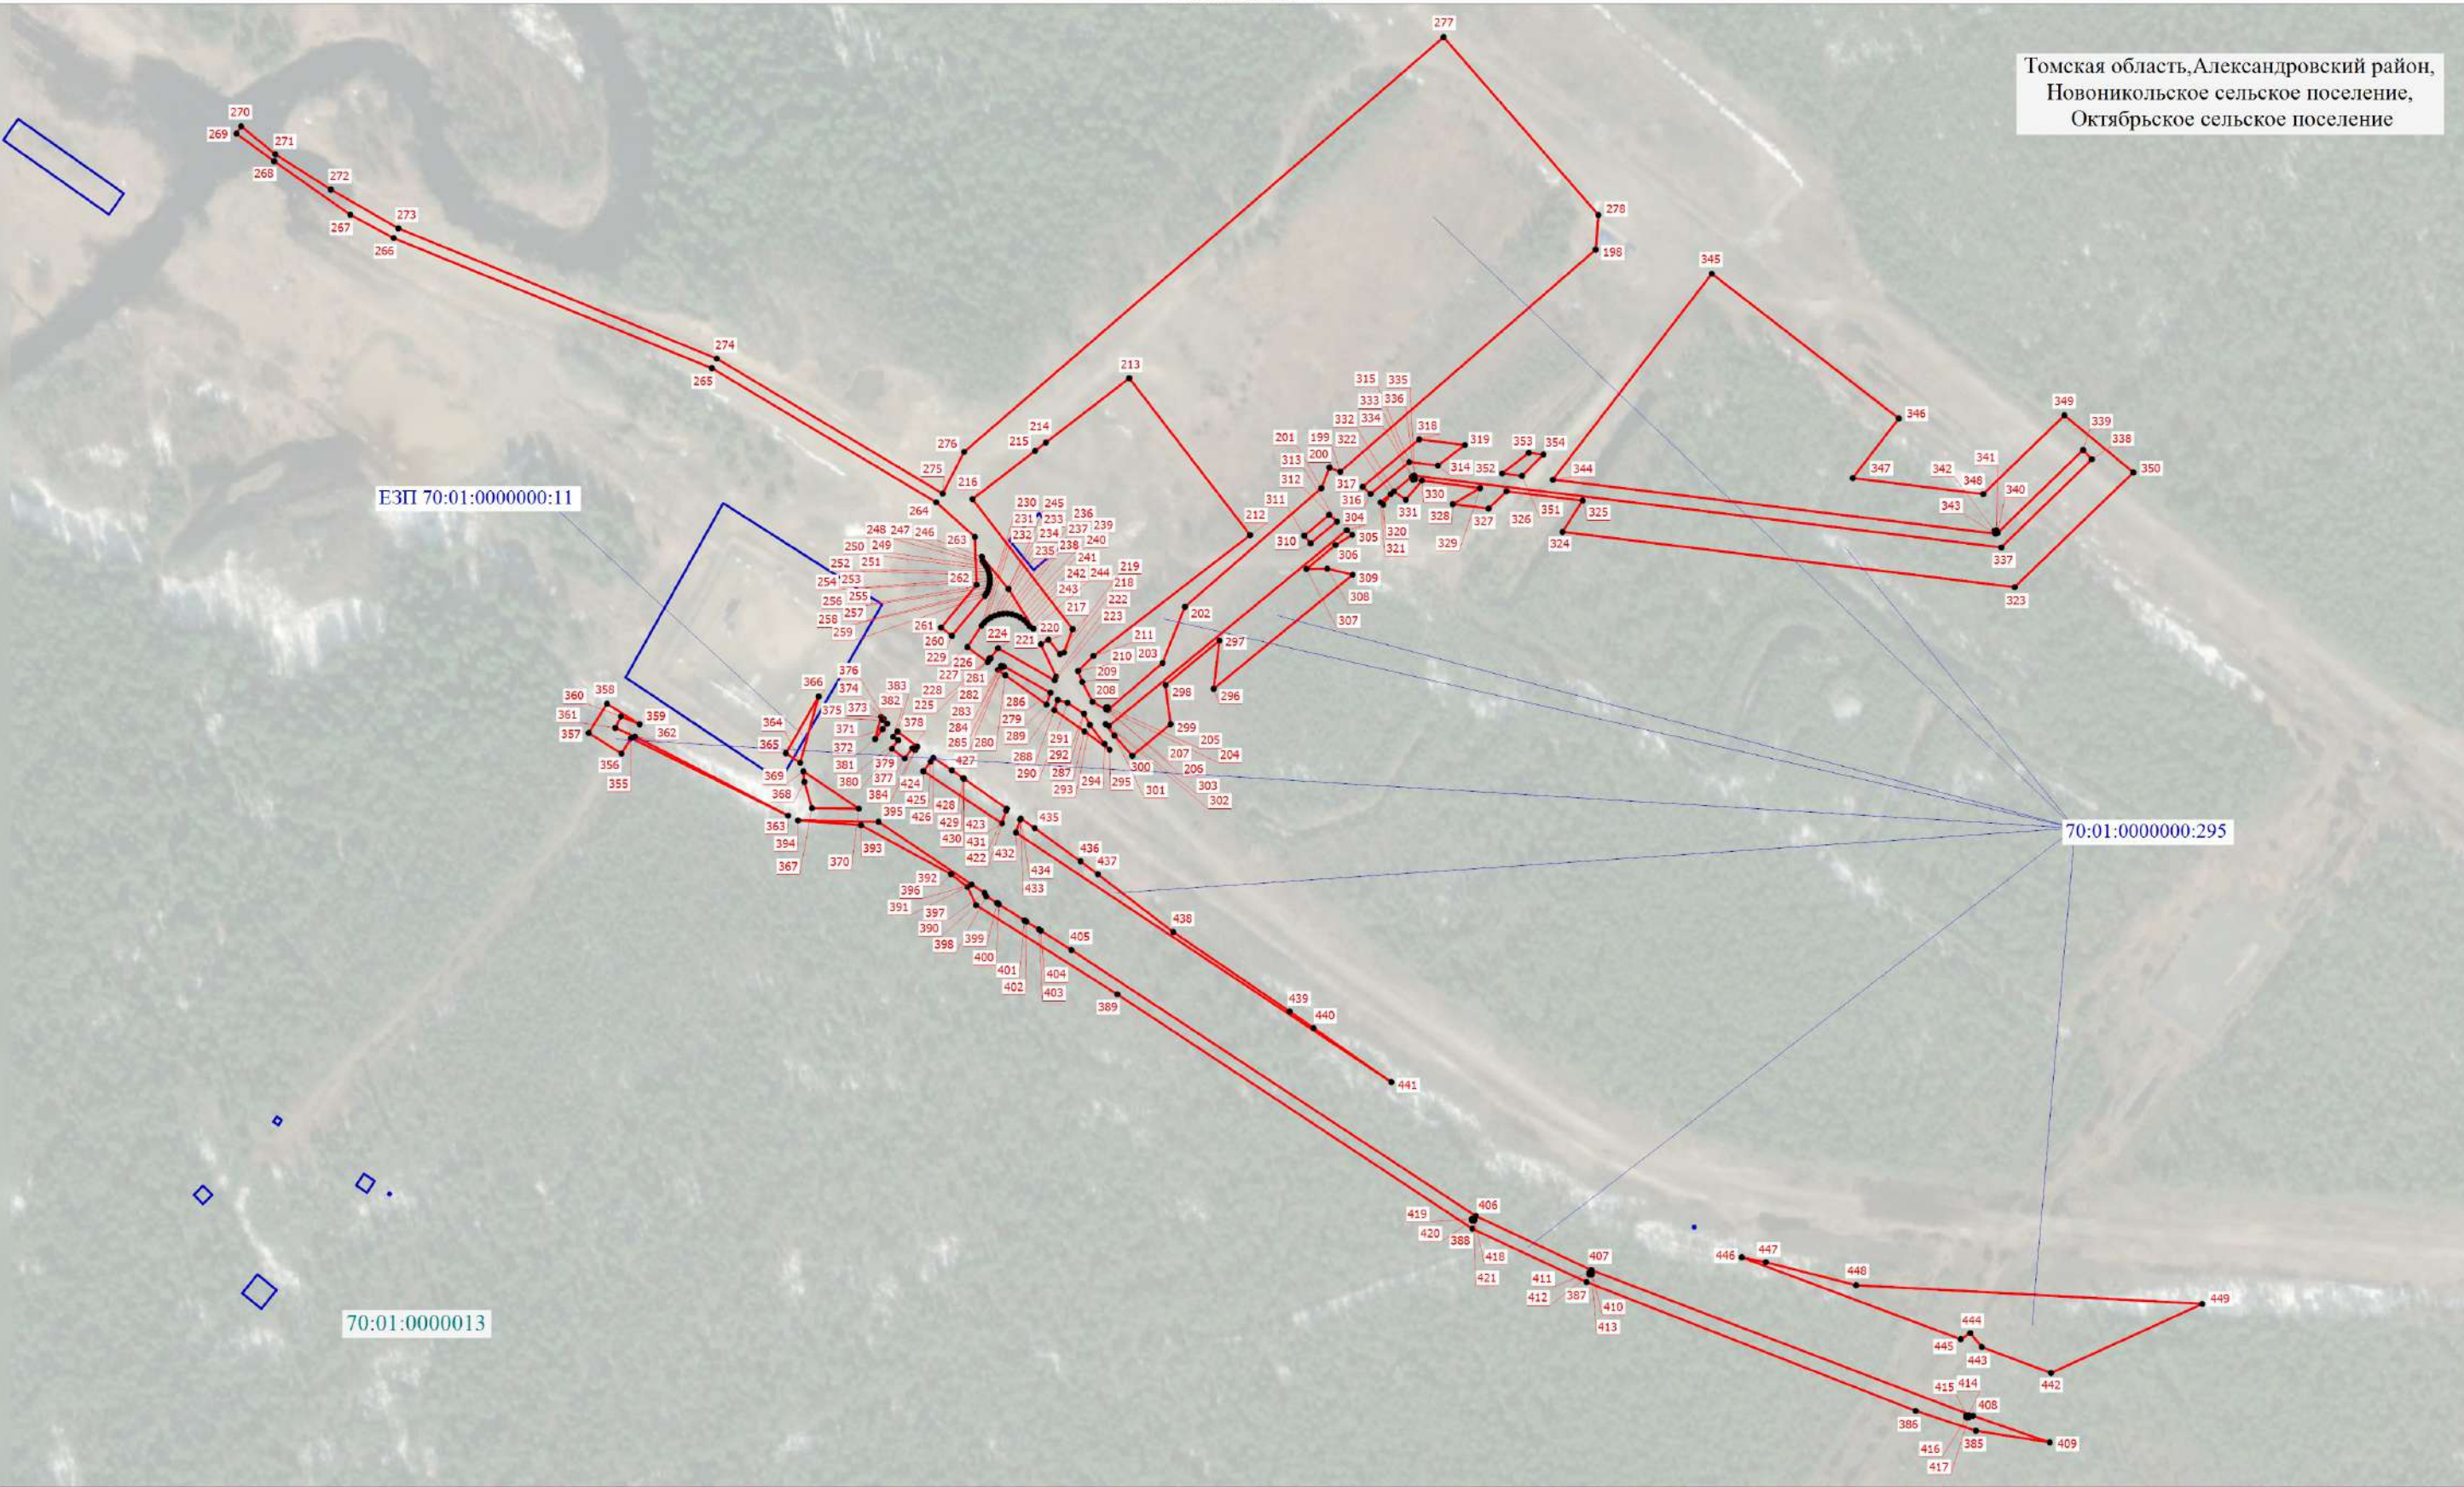

Условные обозначения расположены на основном листе

Масштаб 1:3000



Схема расположения границ публичного сервитута

Выносной лист 5

Томская область, Александровский район,  
Новоникольское сельское поселение,  
Октябрьское сельское поселение



Условные обозначения расположены на основном листе


Масштаб 1:2000



Схема расположения границ публичного сервитута

Выносной лист 6

Томская область, Александровский район,  
Новоникольское сельское поселение,  
Октябрьское сельское поселение

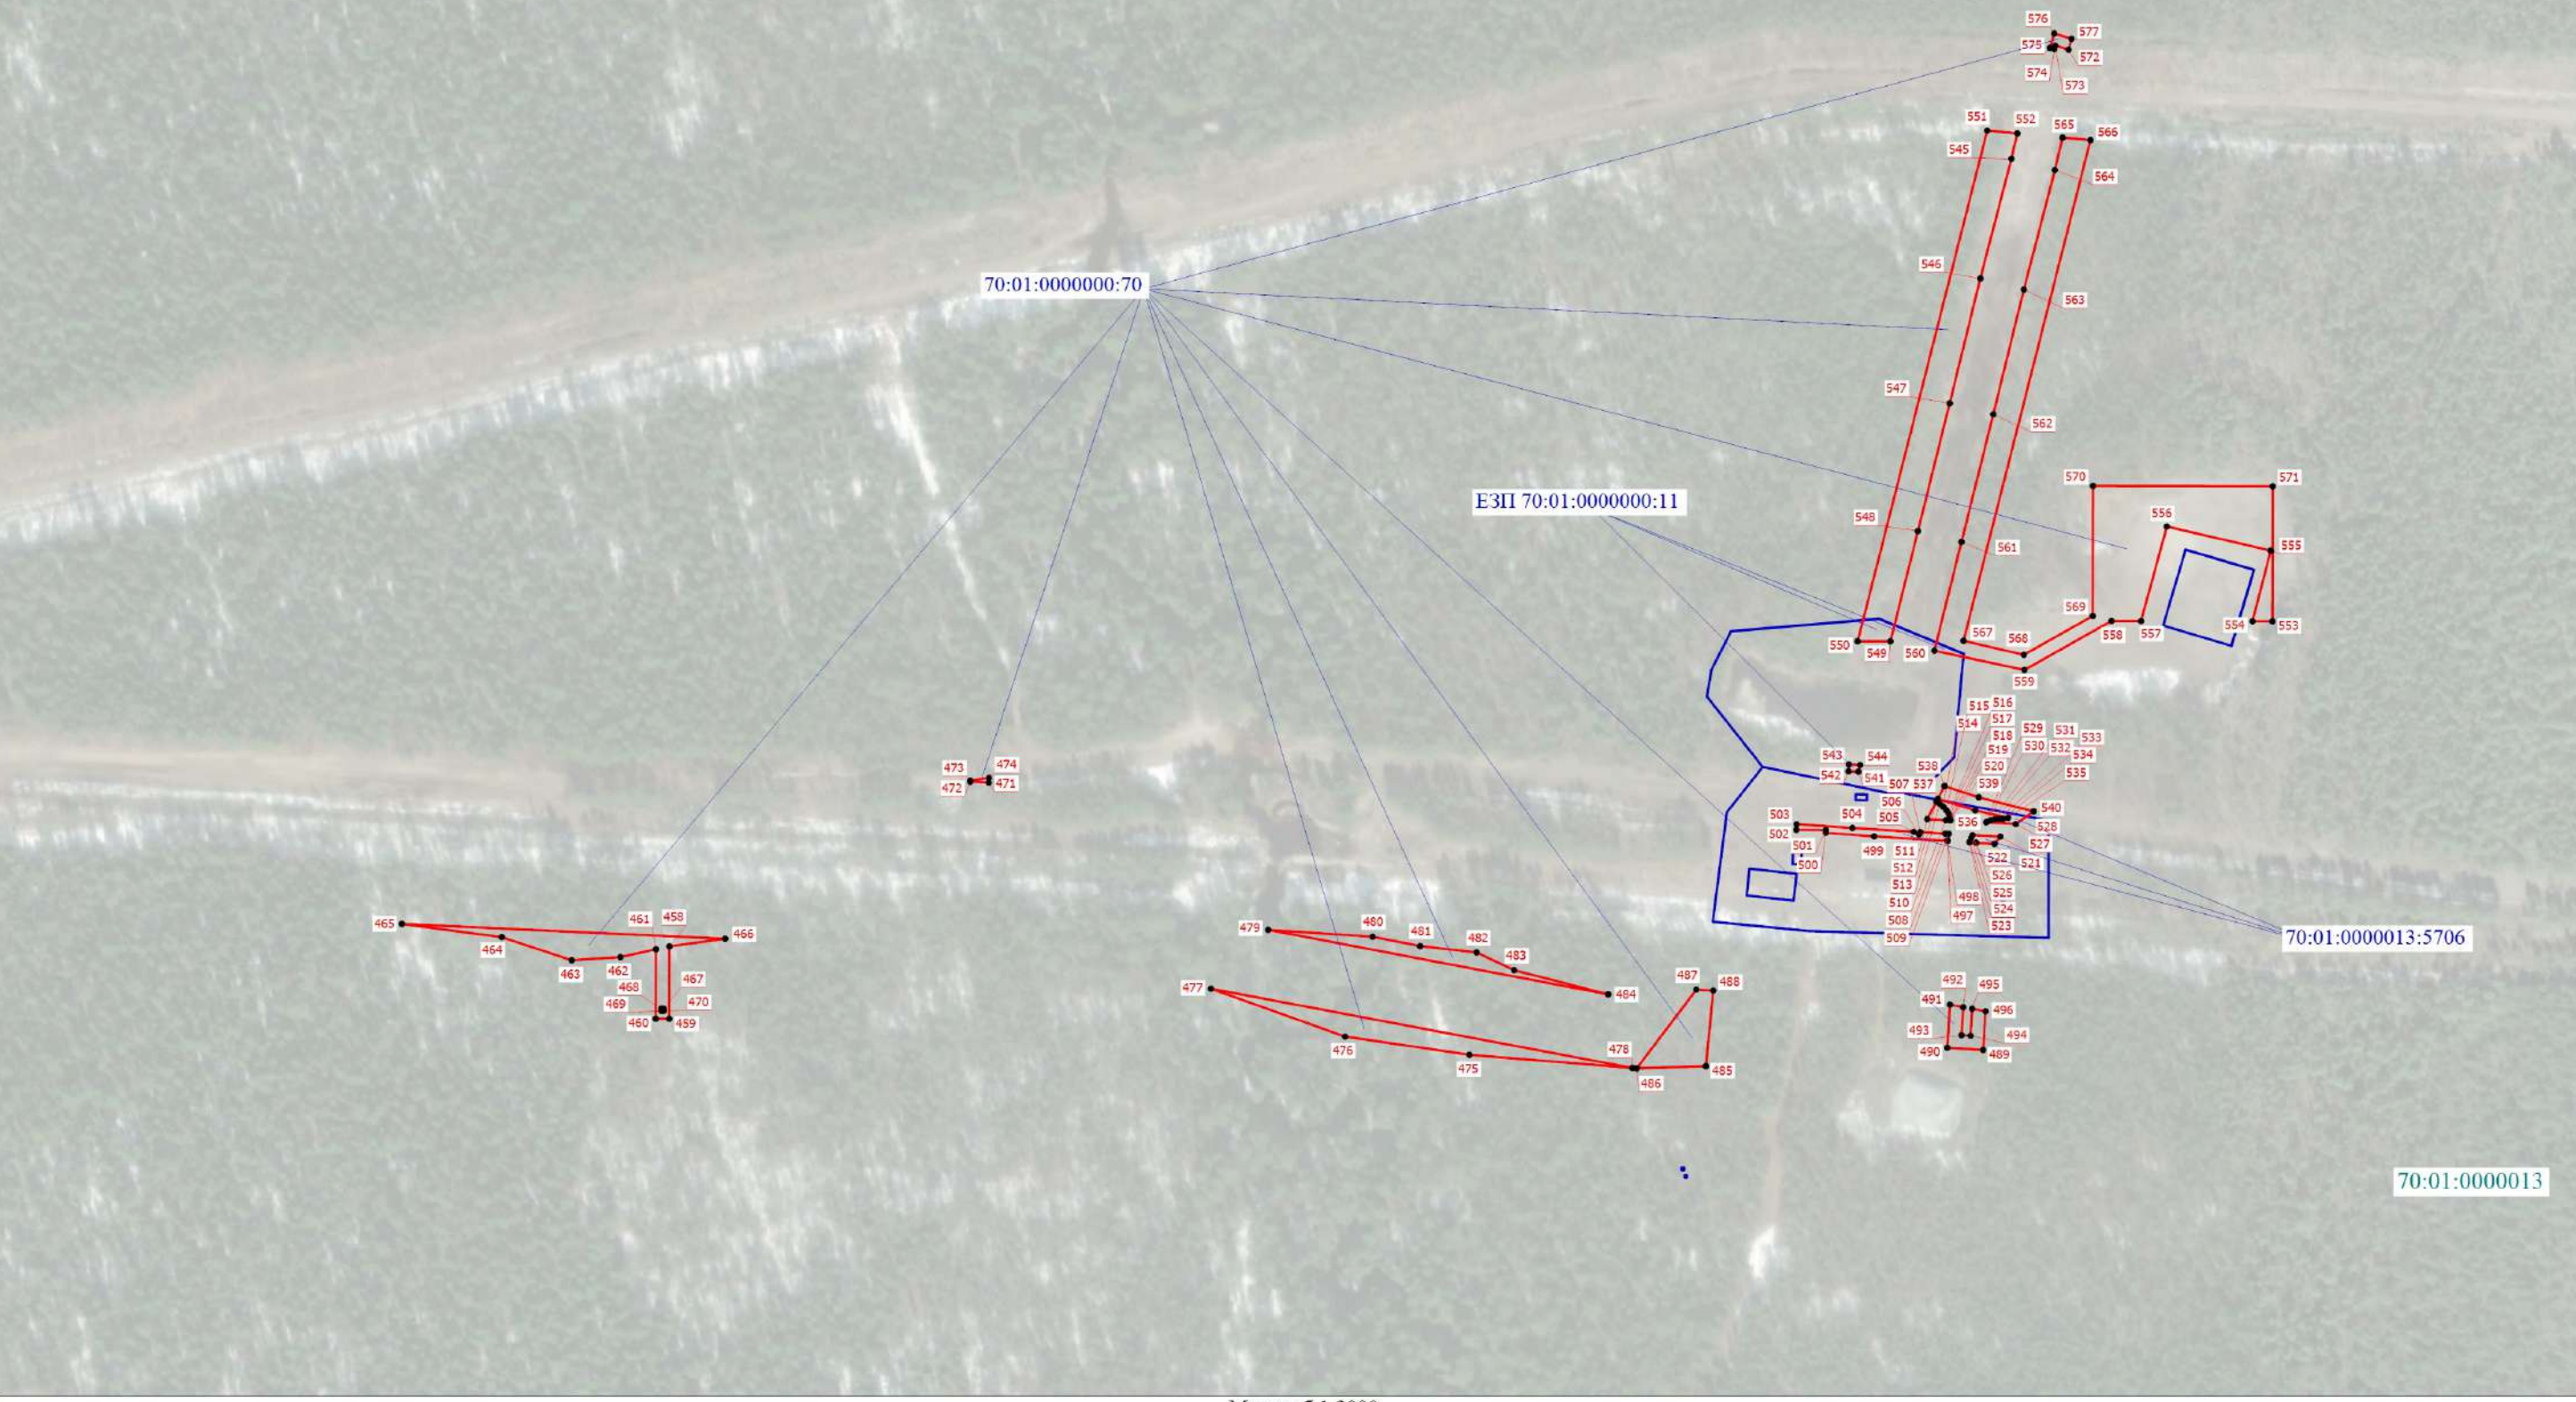

Условные обозначения расположены на основном листе


Масштаб 1:3000



Схема расположения границ публичного сервитута

Выносной лист 7

Томская область, Александровский район,  
Новоникольское сельское поселение,  
Октябрьское сельское поселение

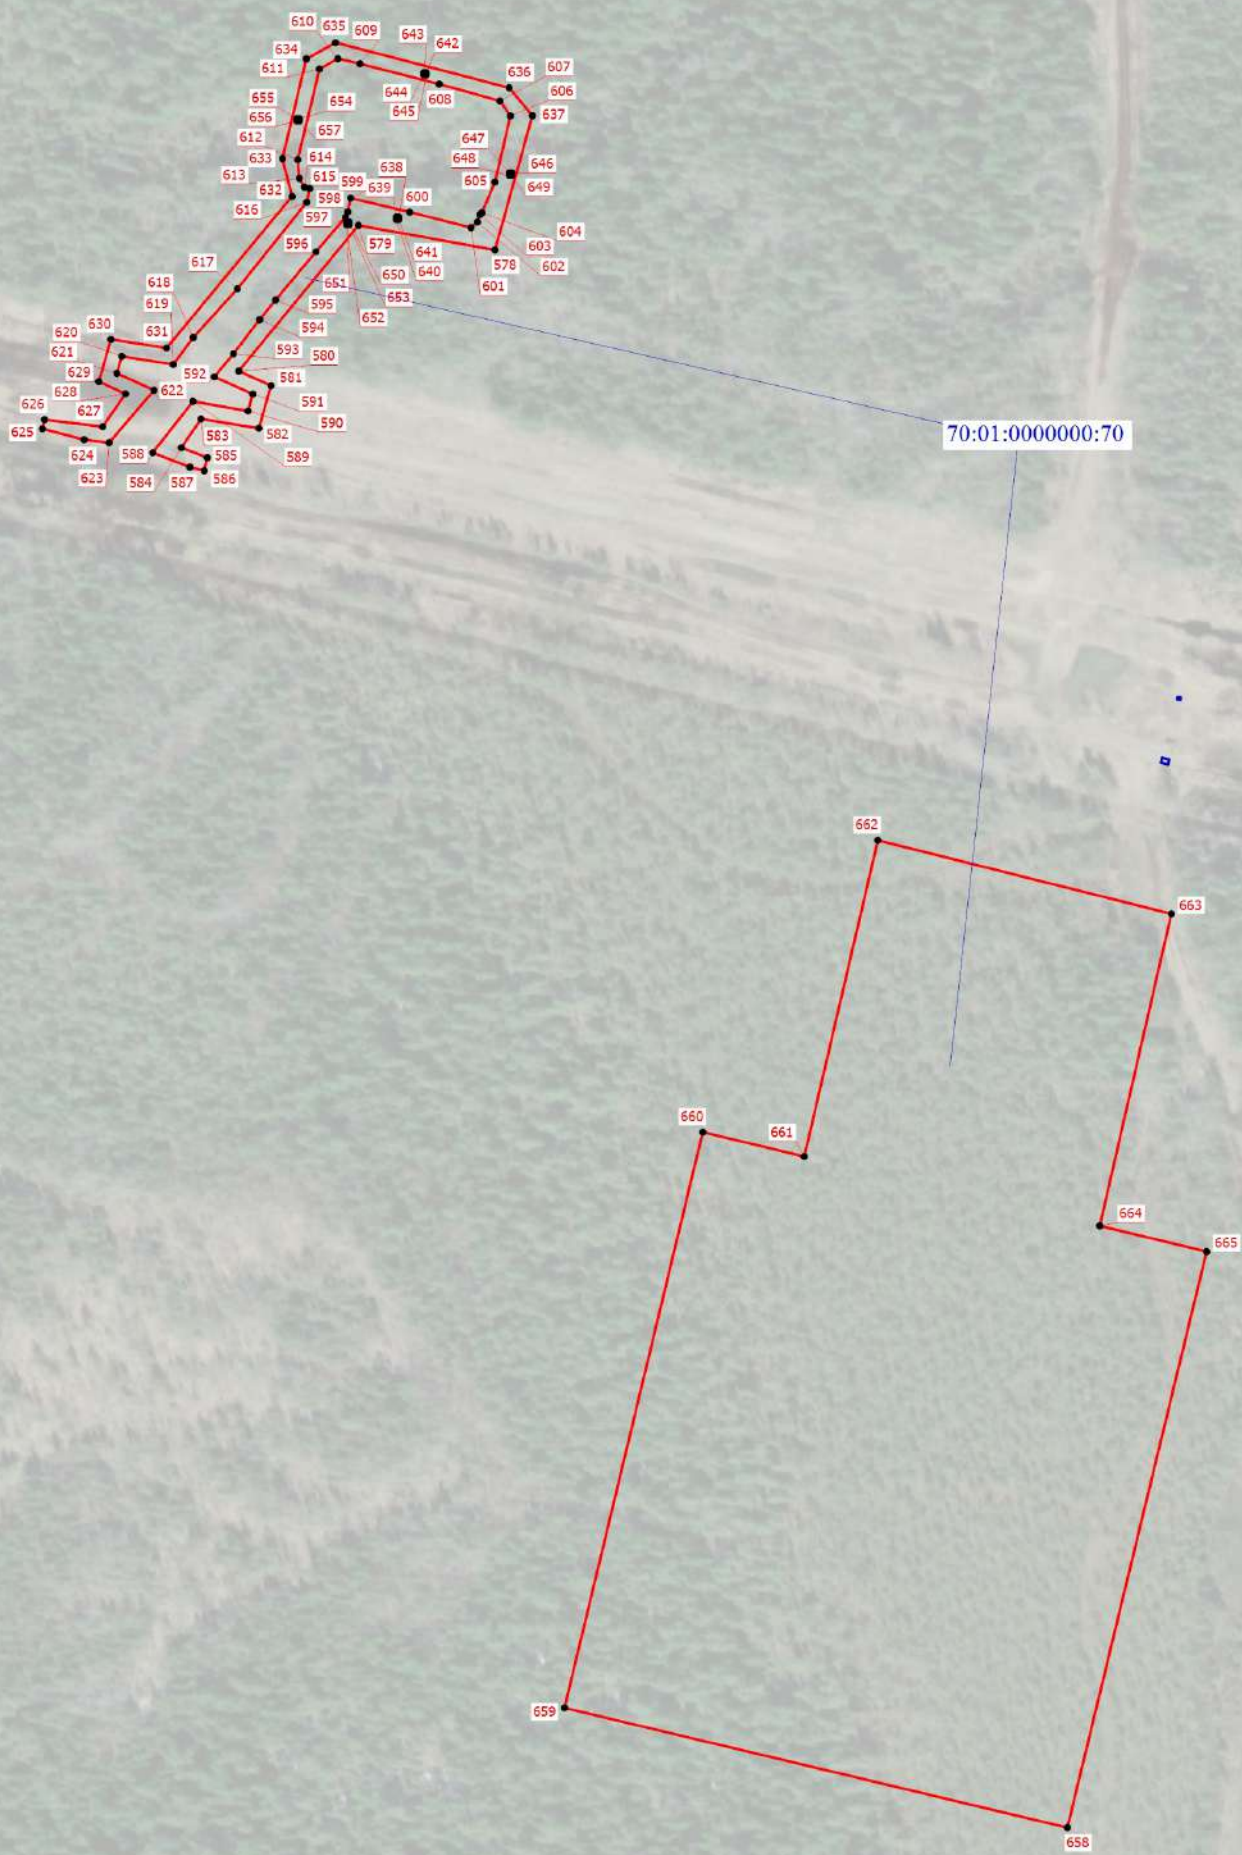

Условные обозначения расположены на основном листе

Масштаб 1:3000



Схема расположения границ публичного сервитута

Выносной лист 8

Томская область, Александровский район,  
Новоникольское сельское поселение,  
Октябрьское сельское поселение

70:01:0000012



Условные обозначения расположены на основном листе

Масштаб 1:3000



Схема расположения границ публичного сервитута

Выносной лист 9

Томская область, Александровский район,  
Новоникольское сельское поселение,  
Октябрьское сельское поселение

70:01:0000013

70:01:0000012

70:01:0000000:70

Условные обозначения расположены на основном листе

Масштаб 1:3000





Схема расположения границ публичного сервитута

Выносной лист 10

Томская область, Александровский район,  
Новоникольское сельское поселение,  
Октябрьское сельское поселение



Условные обозначения расположены на основном листе


Масштаб 1:3000



Схема расположения границ публичного сервитута

Выносной лист 11

Томская область, Александровский район,  
Новоникольское сельское поселение,  
Октябрьское сельское поселение

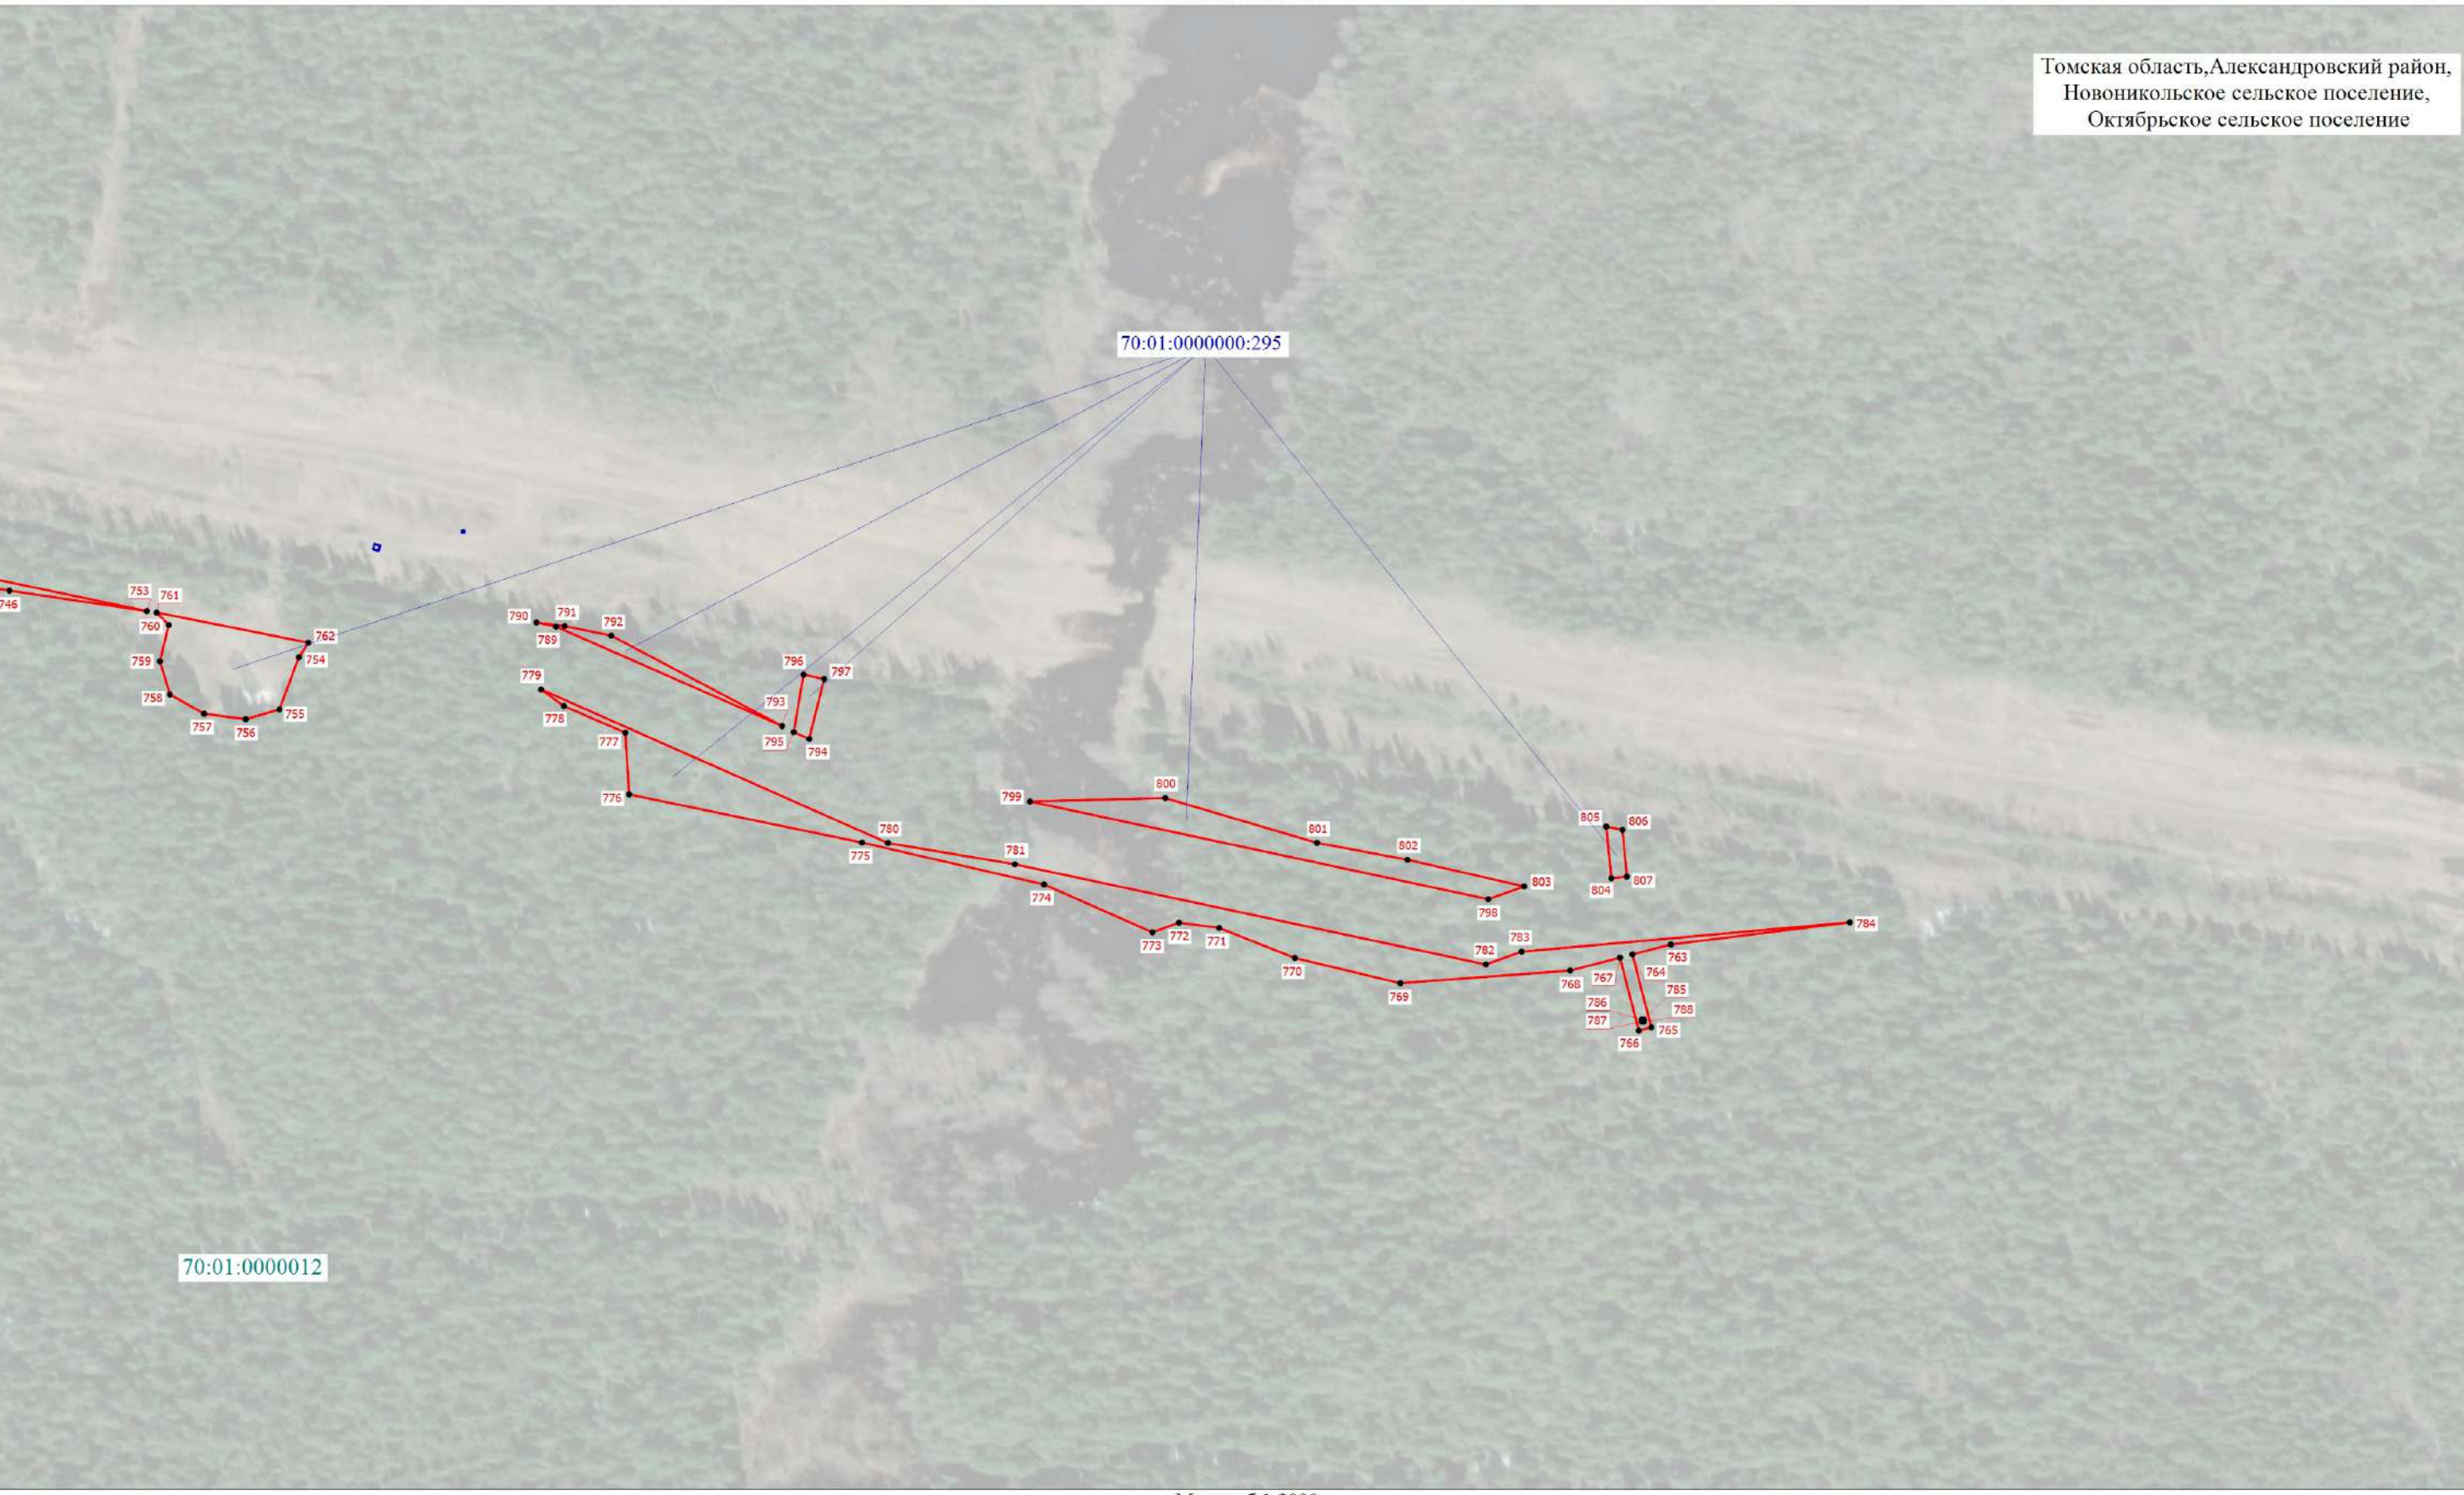

Условные обозначения расположены на основном листе

Масштаб 1:3000



Схема расположения границ публичного сервитута

Выносной лист 12

Томская область, Александровский район,  
Новоникольское сельское поселение,  
Октябрьское сельское поселение



Условные обозначения расположены на основном листе


Масштаб 1:3000



Схема расположения границ публичного сервитута

Выносной лист 13

Томская область, Александровский район,  
Новоникольское сельское поселение,  
Октябрьское сельское поселение

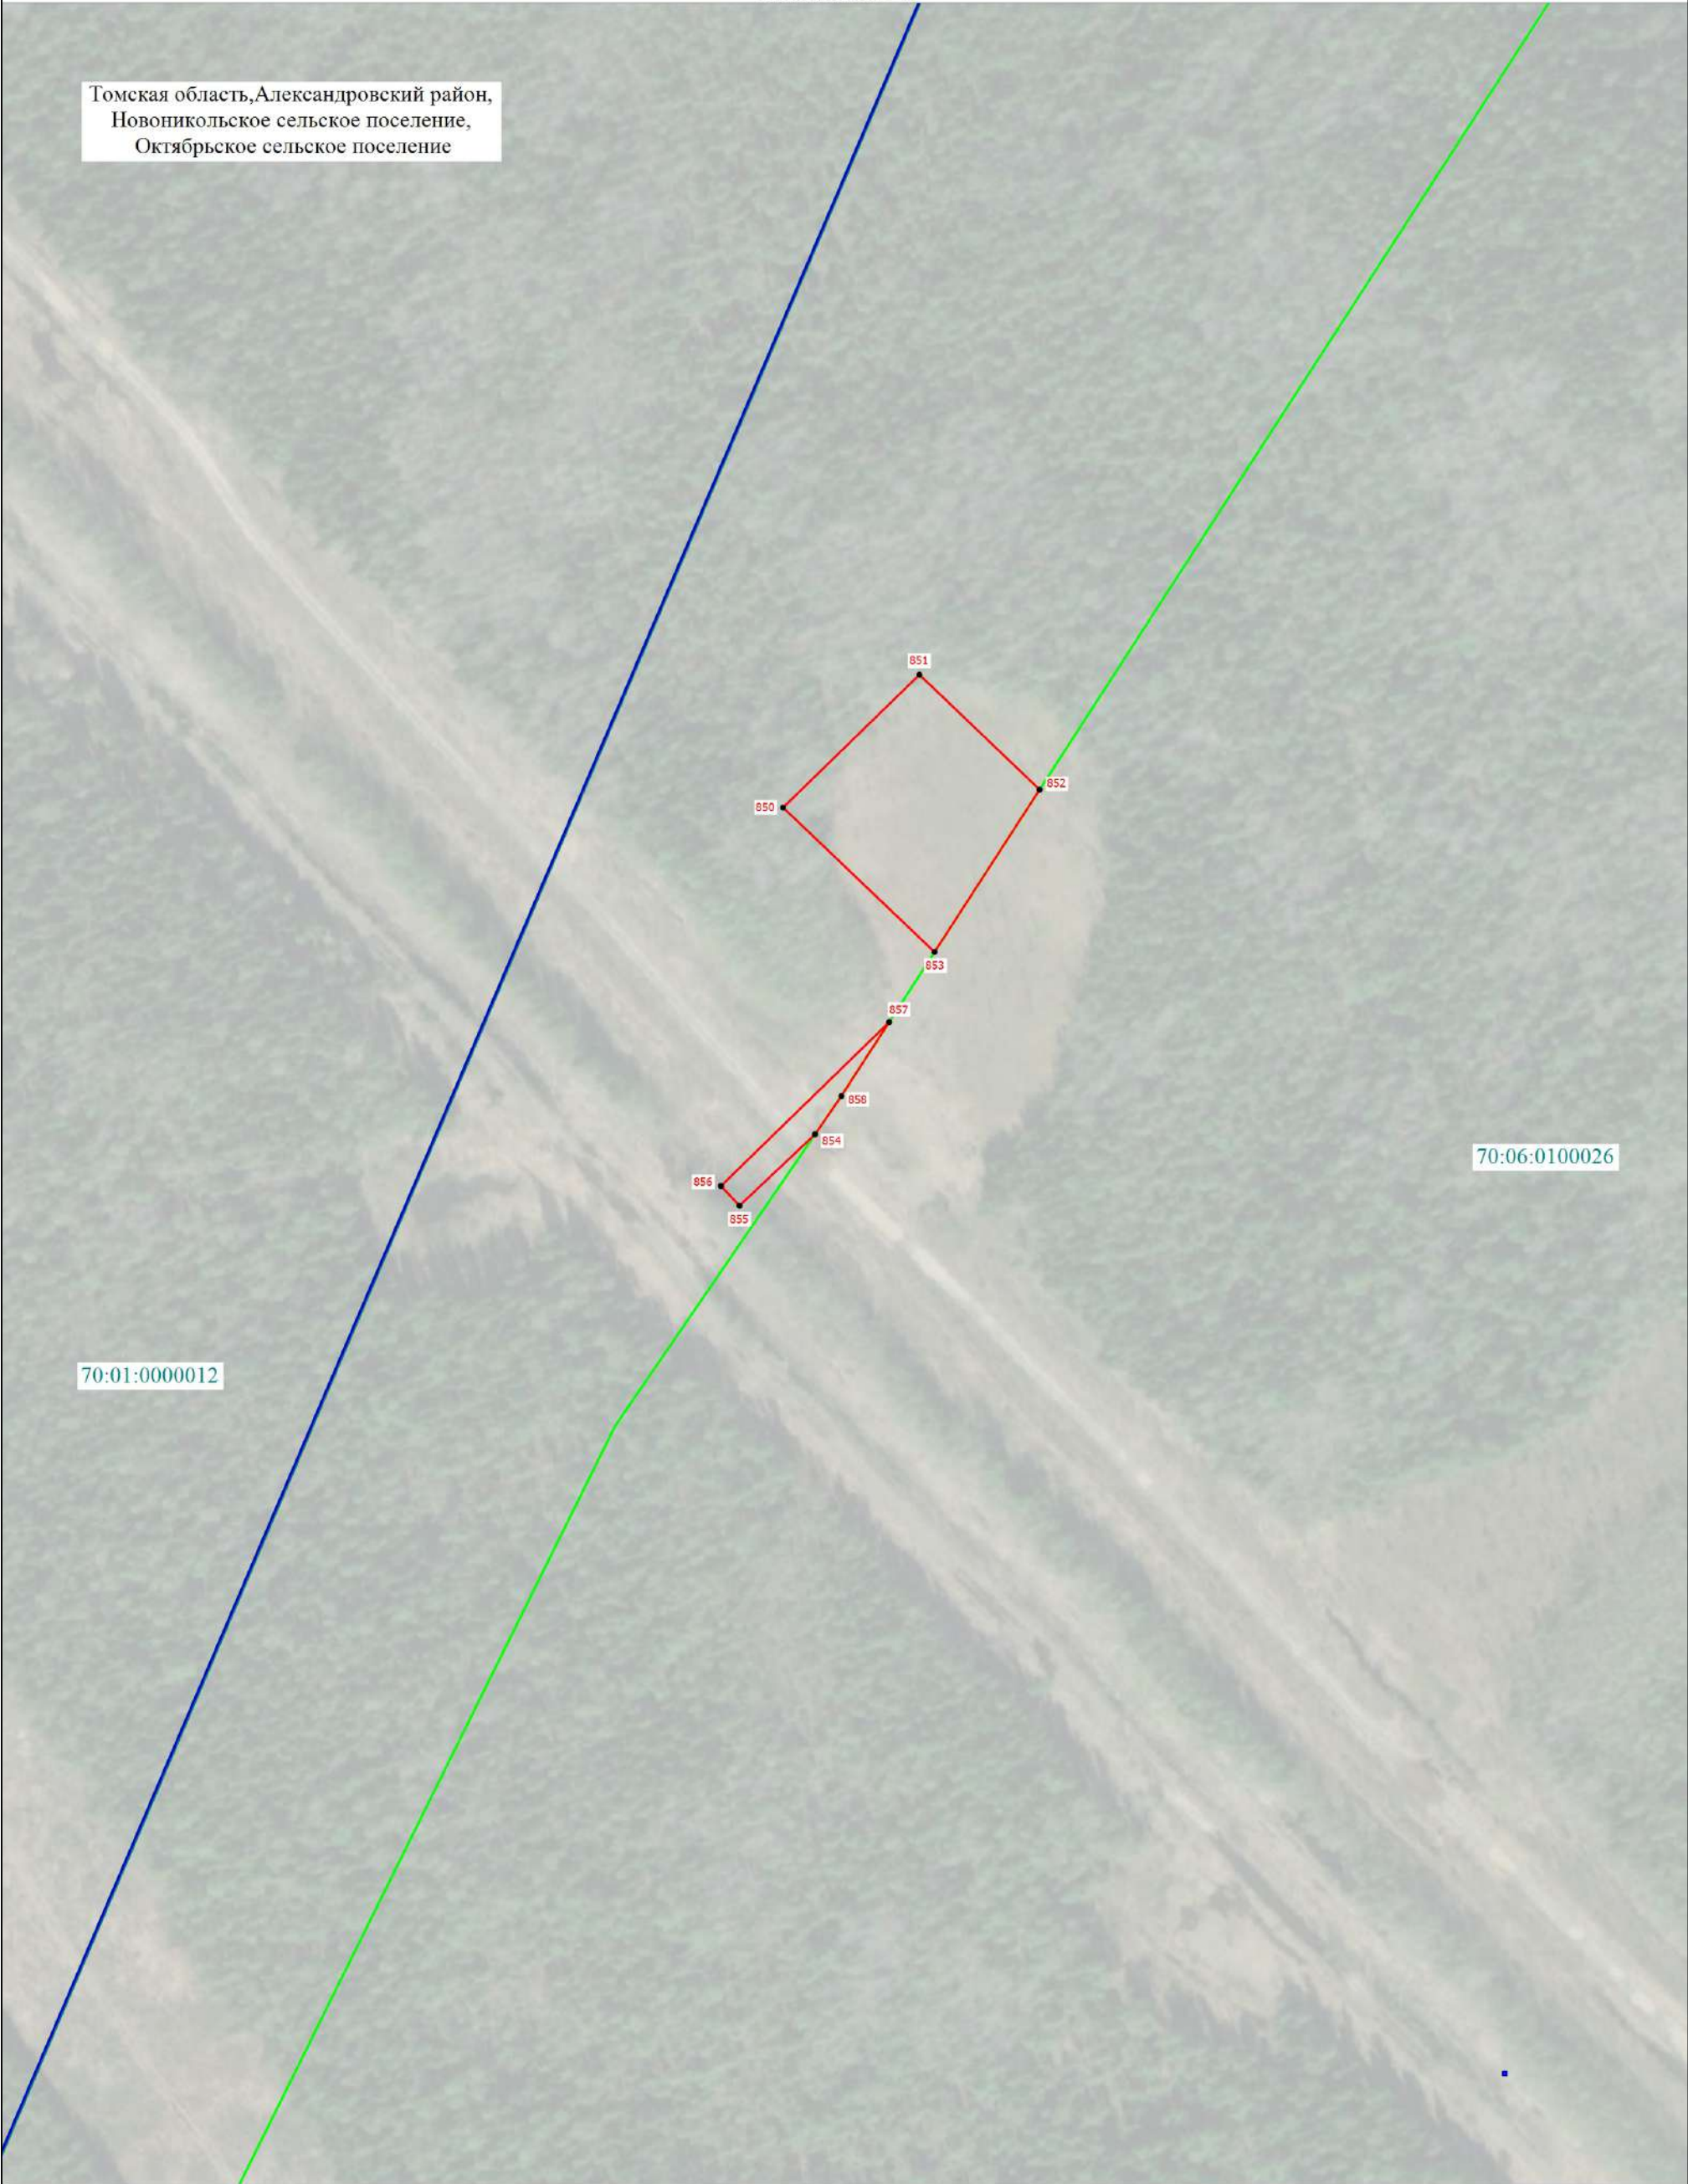

Условные обозначения расположены на основном листе

Масштаб 1:2000