


План границ объекта

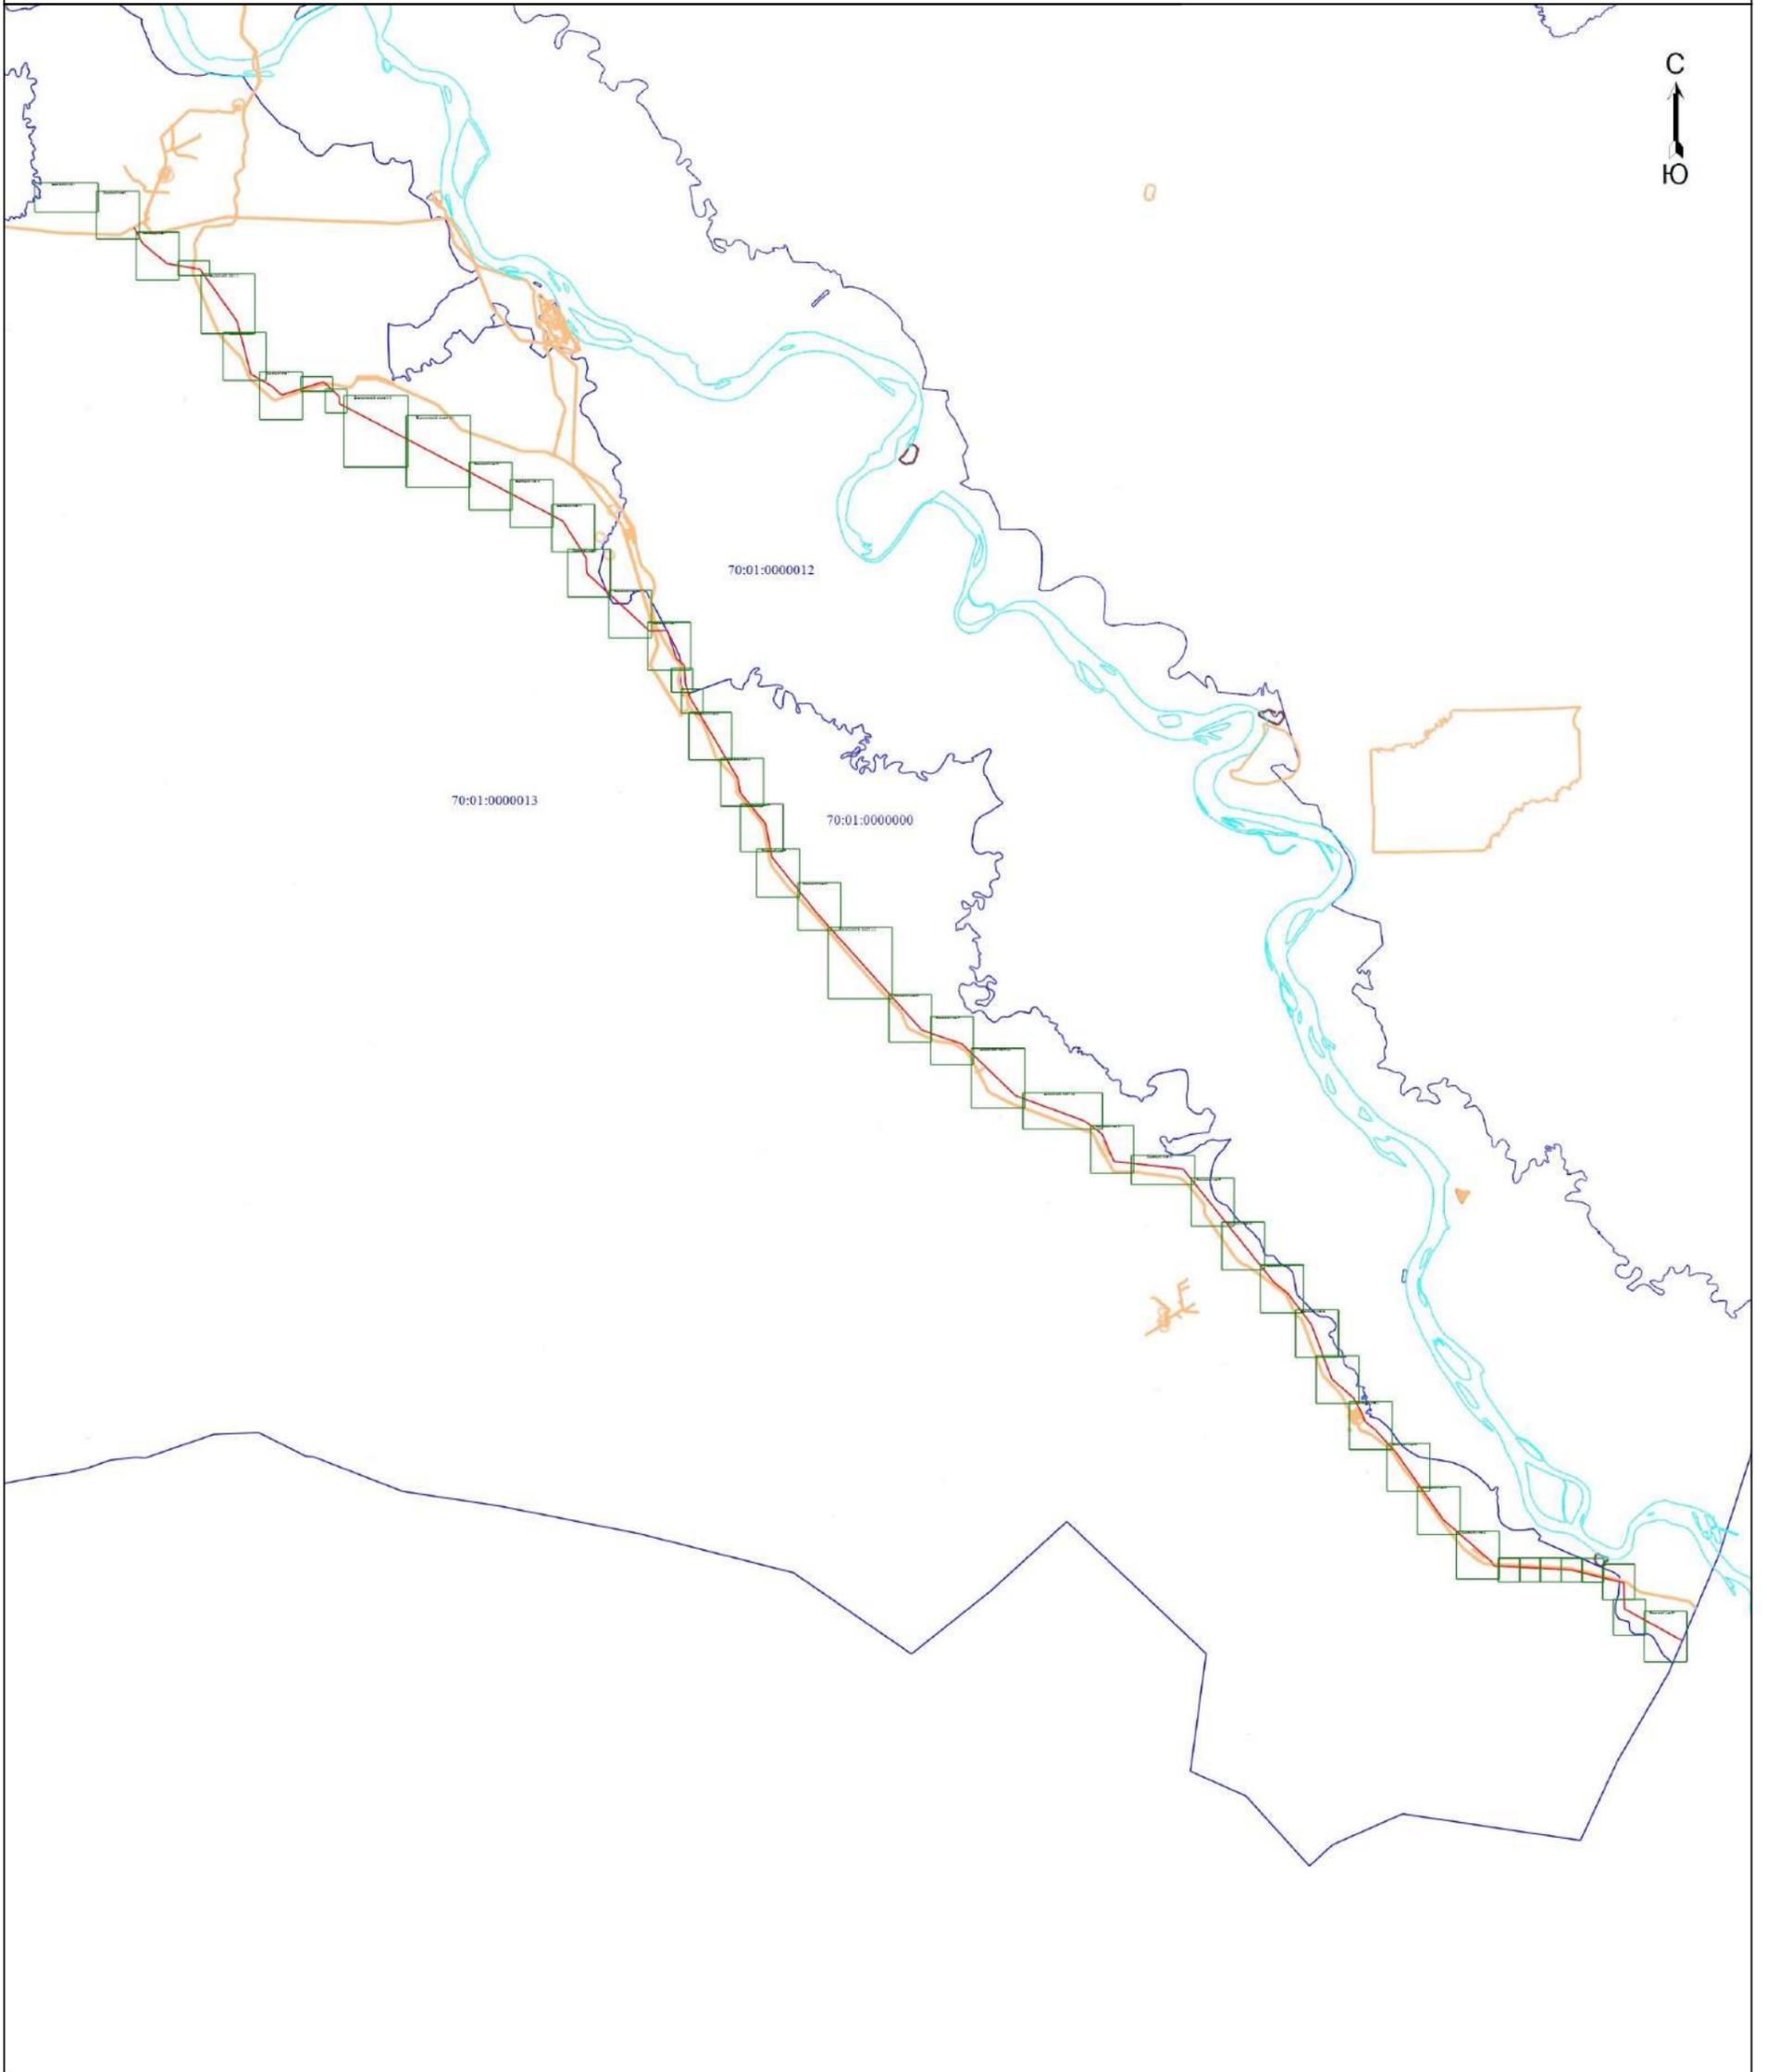

Масштаб 1:550000

Условные обозначения:



Область выносного листа

Лист 1

Номер выносного листа

План границ объекта



Выносной лист 1



Масштаб 1:20000

План границ объекта


Выносной лист 2

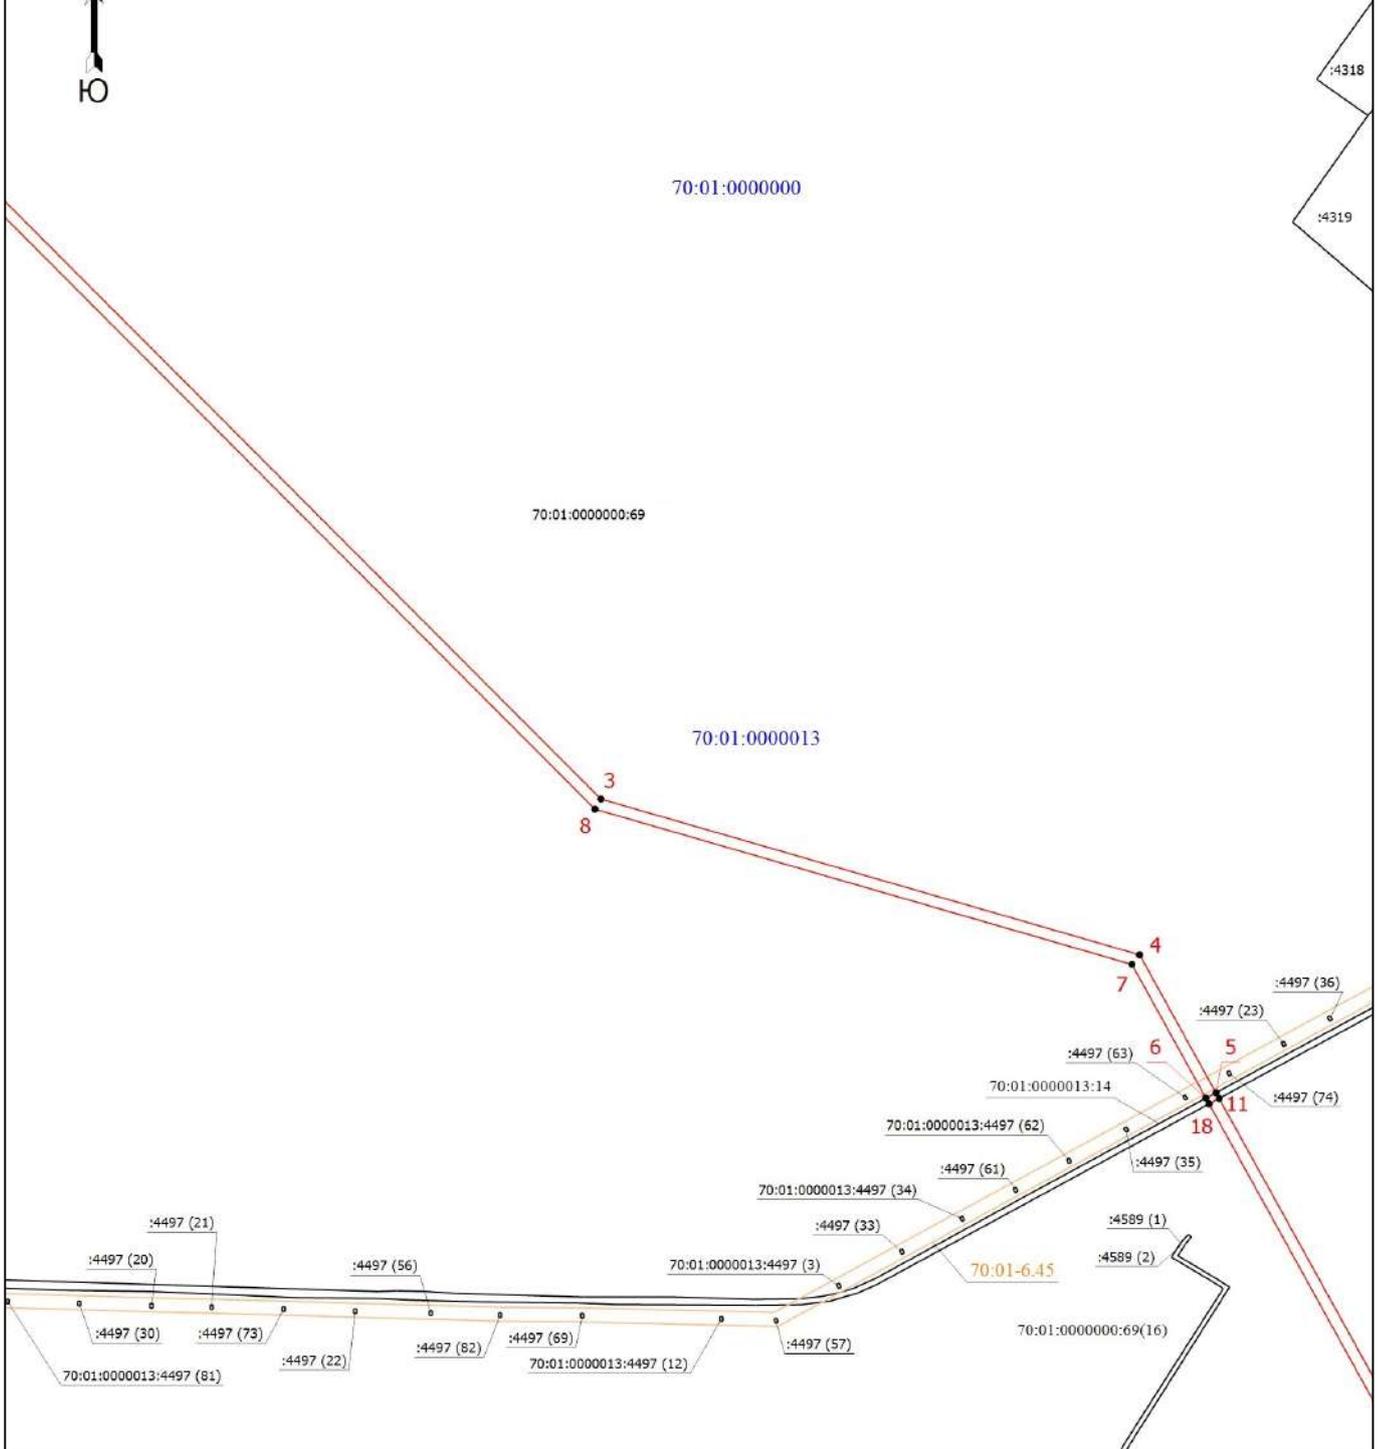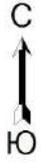

Масштаб 1:20000

План границ объекта


Выносной лист 3

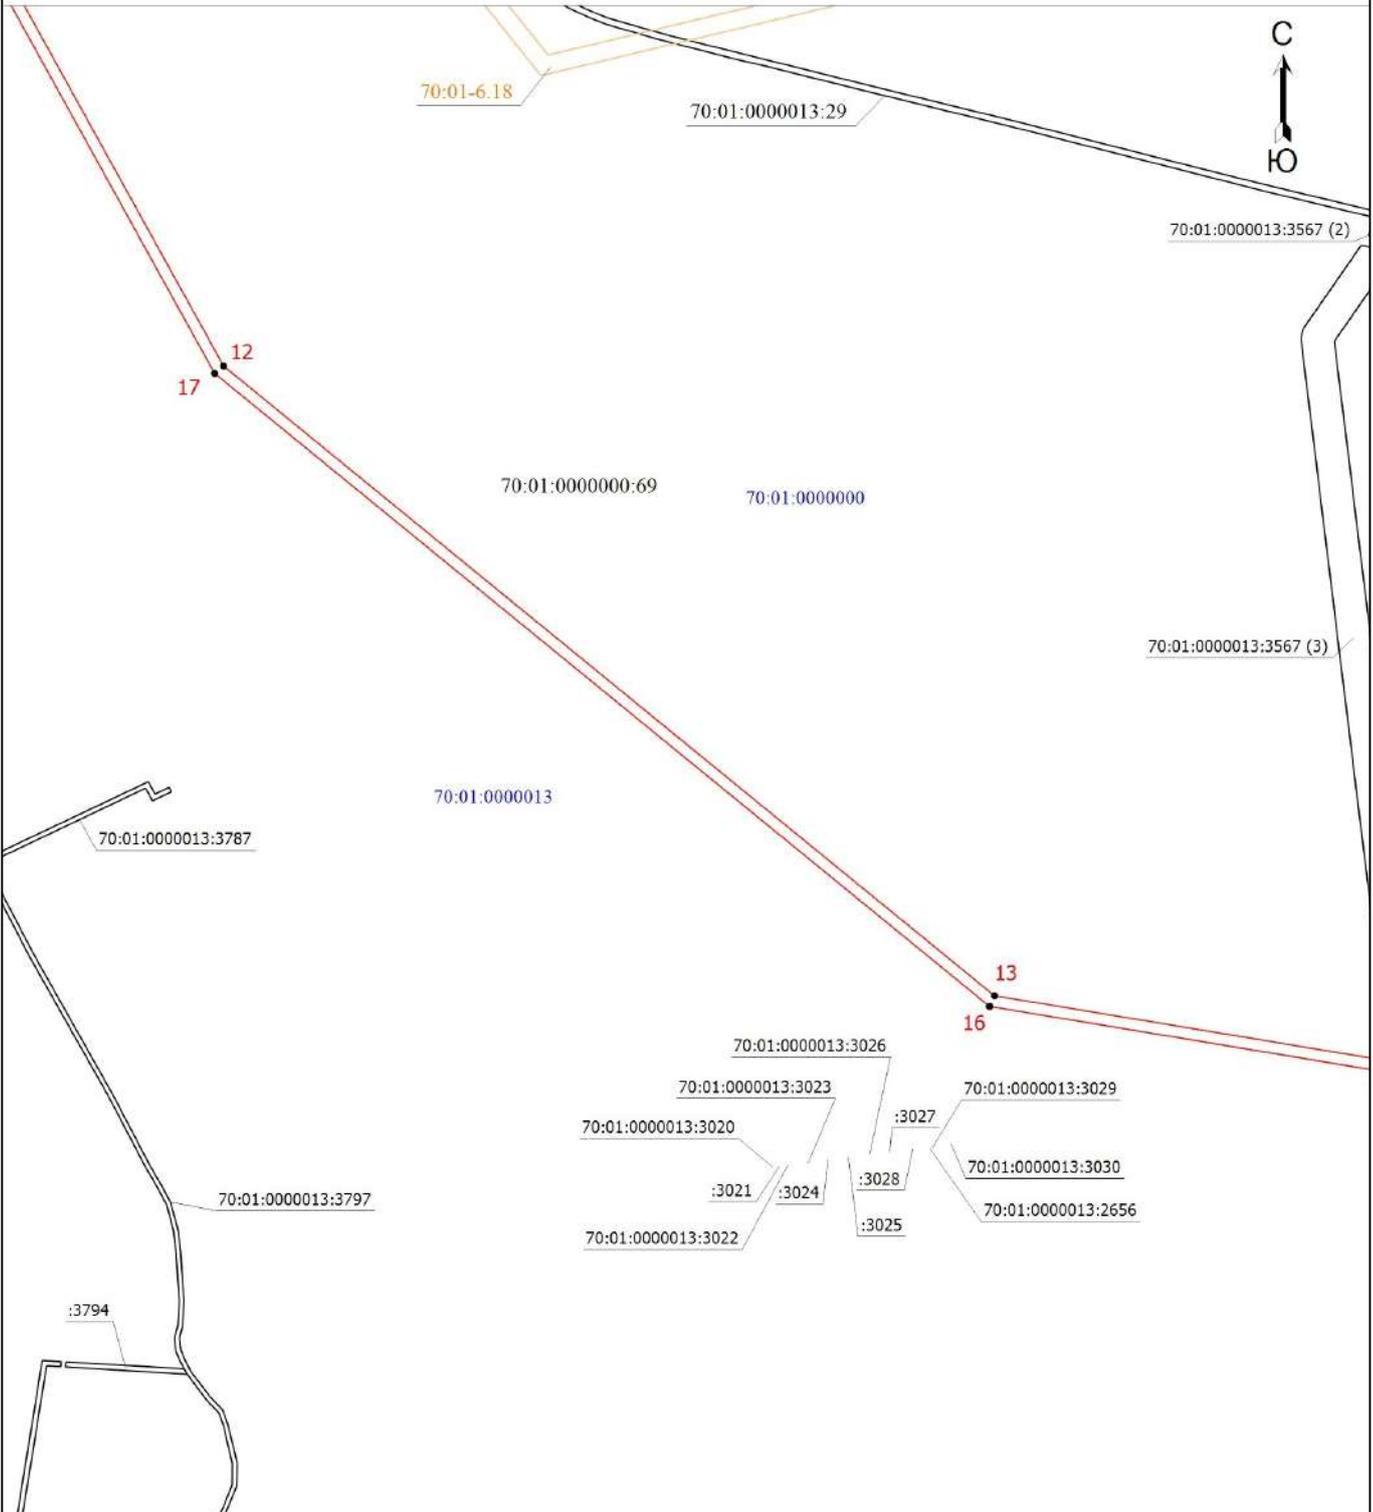

Масштаб 1:20000

План границ объекта

Выносной лист 4

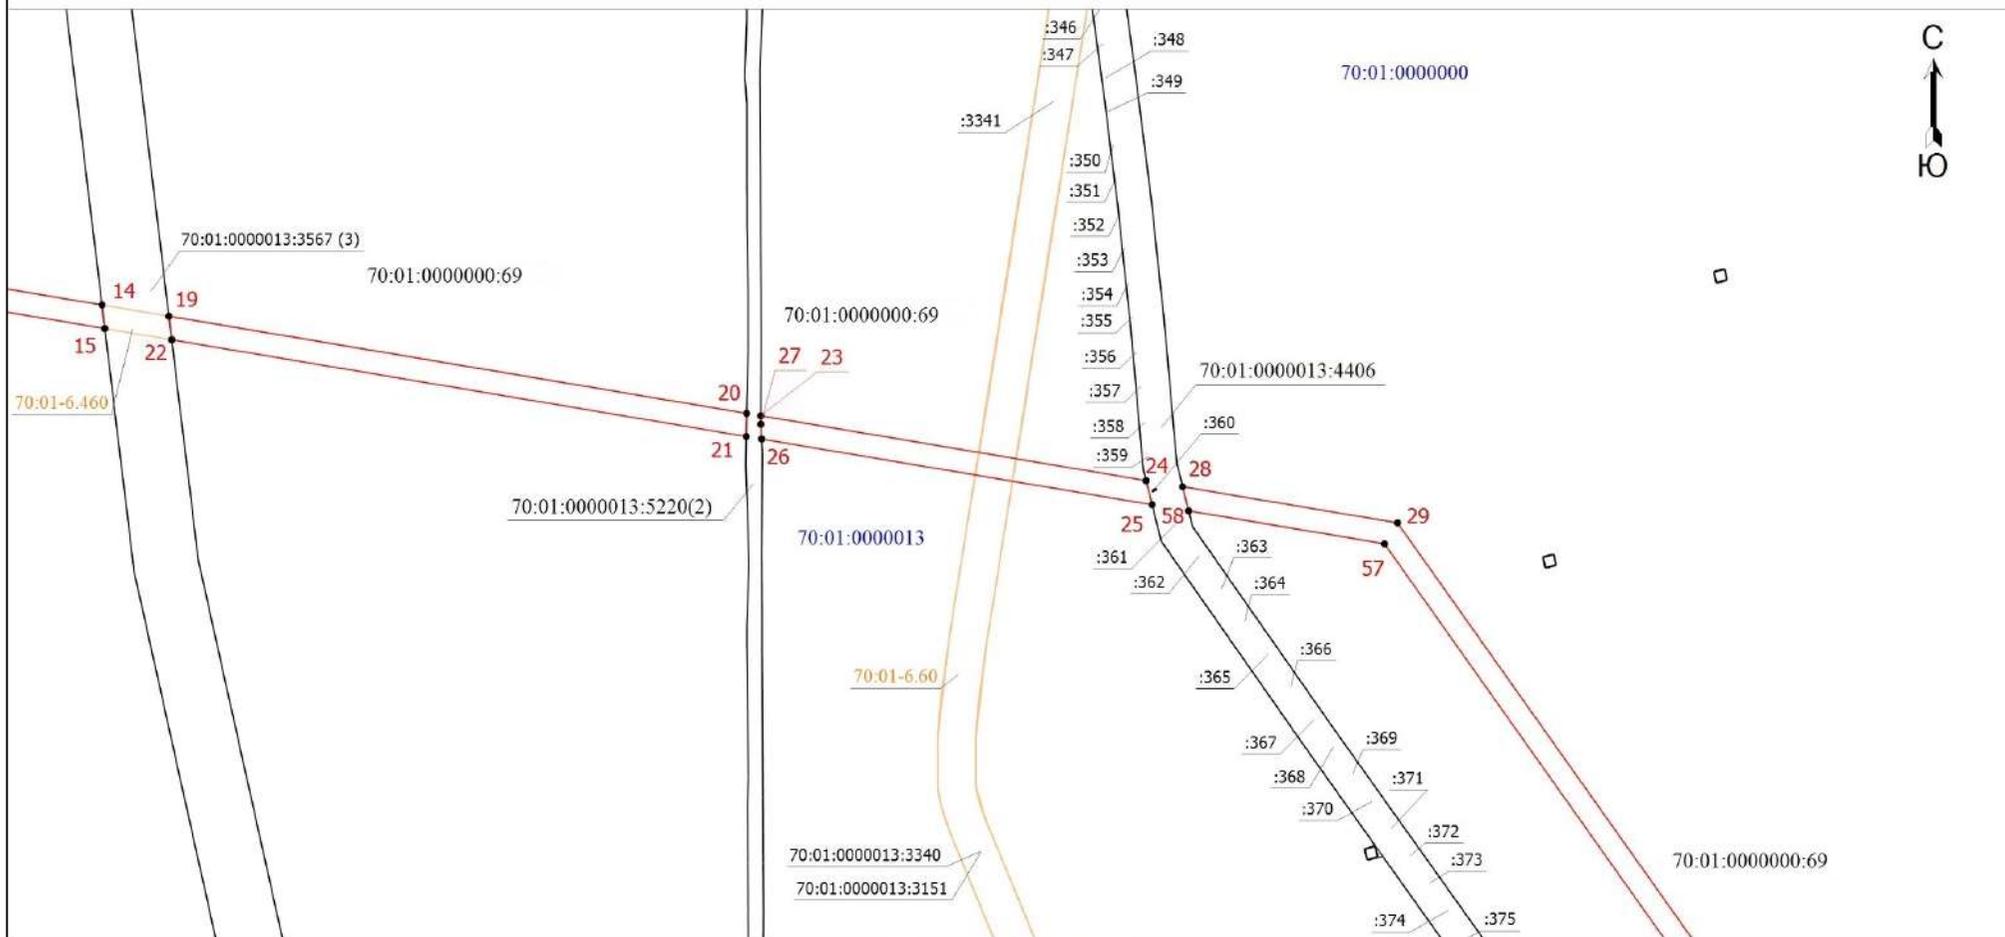


Масштаб 1:10000

бъекта

План границ объекта


Выносной лист 5

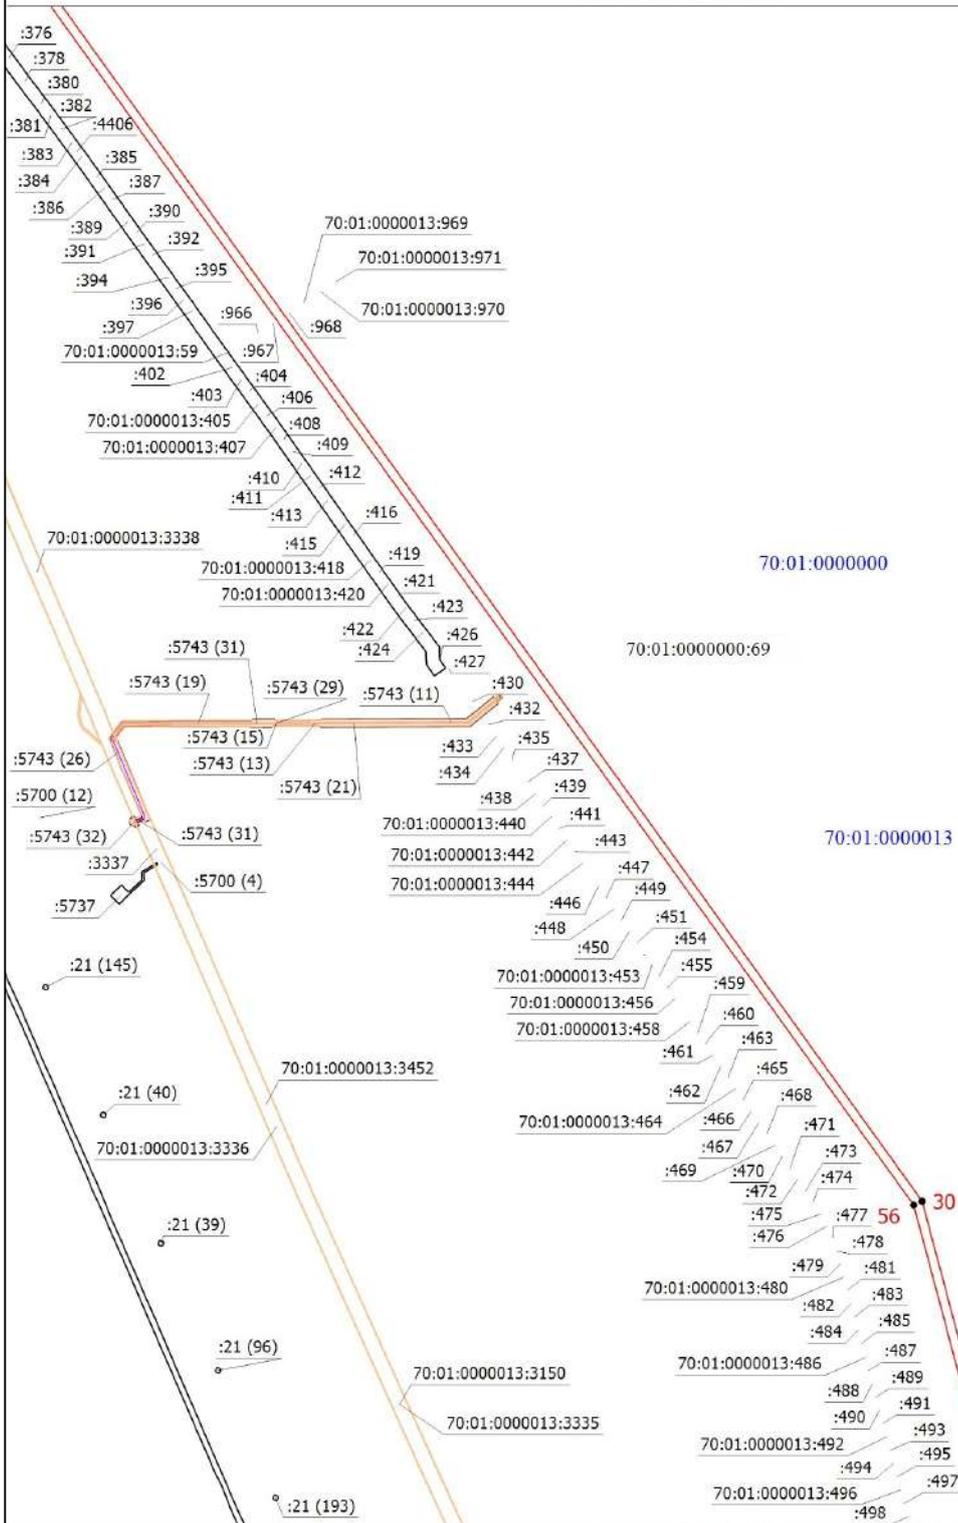

Масштаб 1:25000

План границ объекта



Выносной лист 6

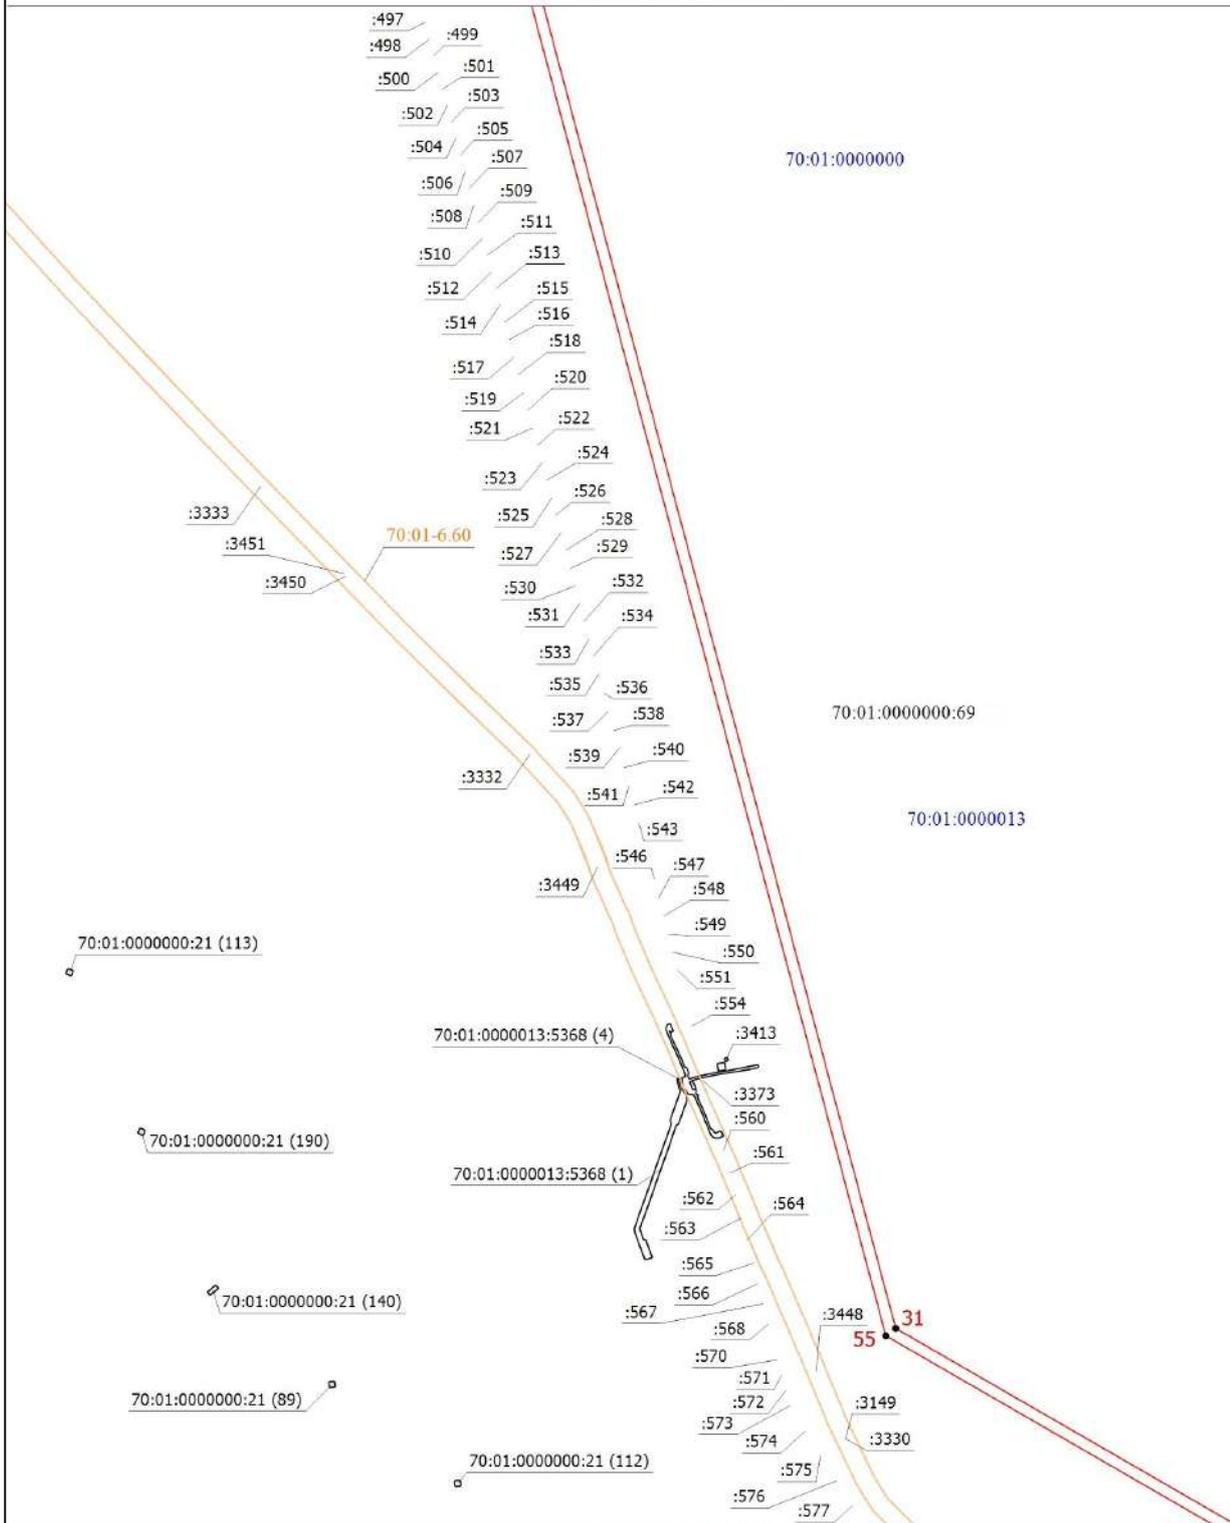

Масштаб 1:20000

План границ объекта


Выносной лист 7

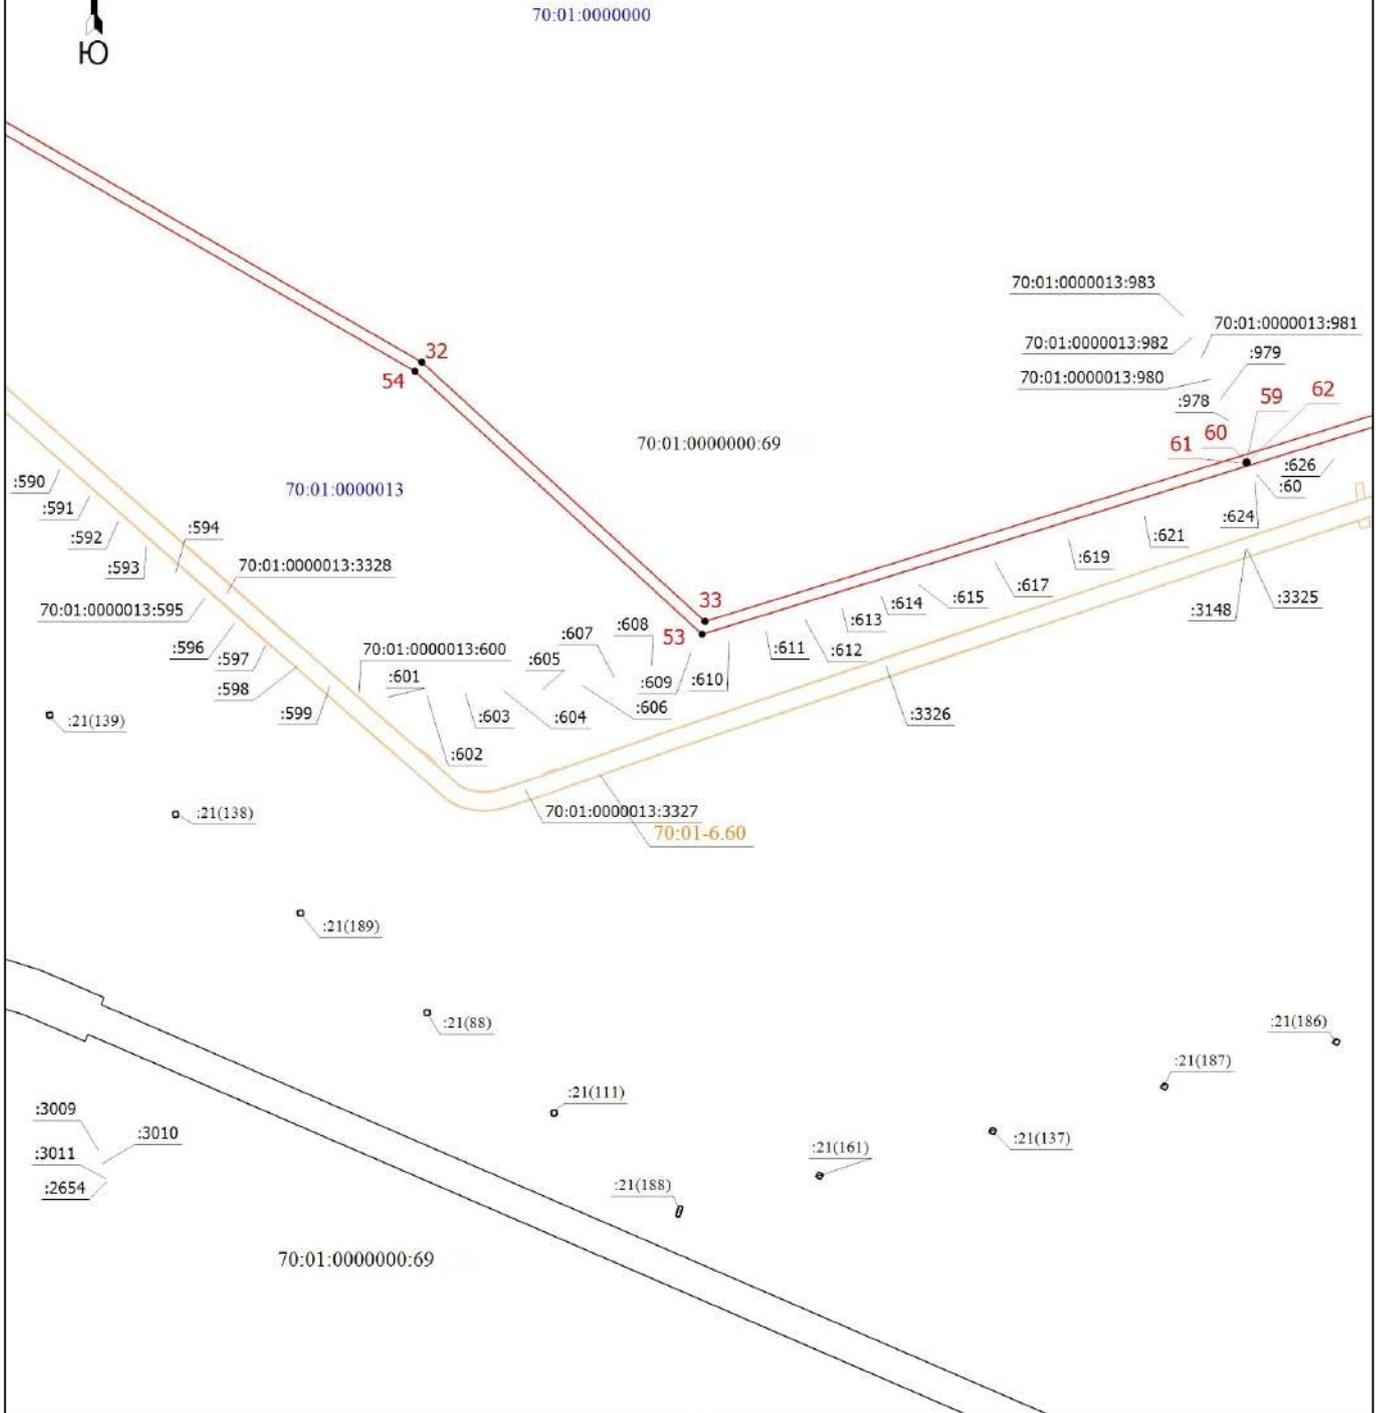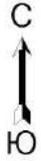

Масштаб 1:20000

План границ объекта



Выносной лист 8

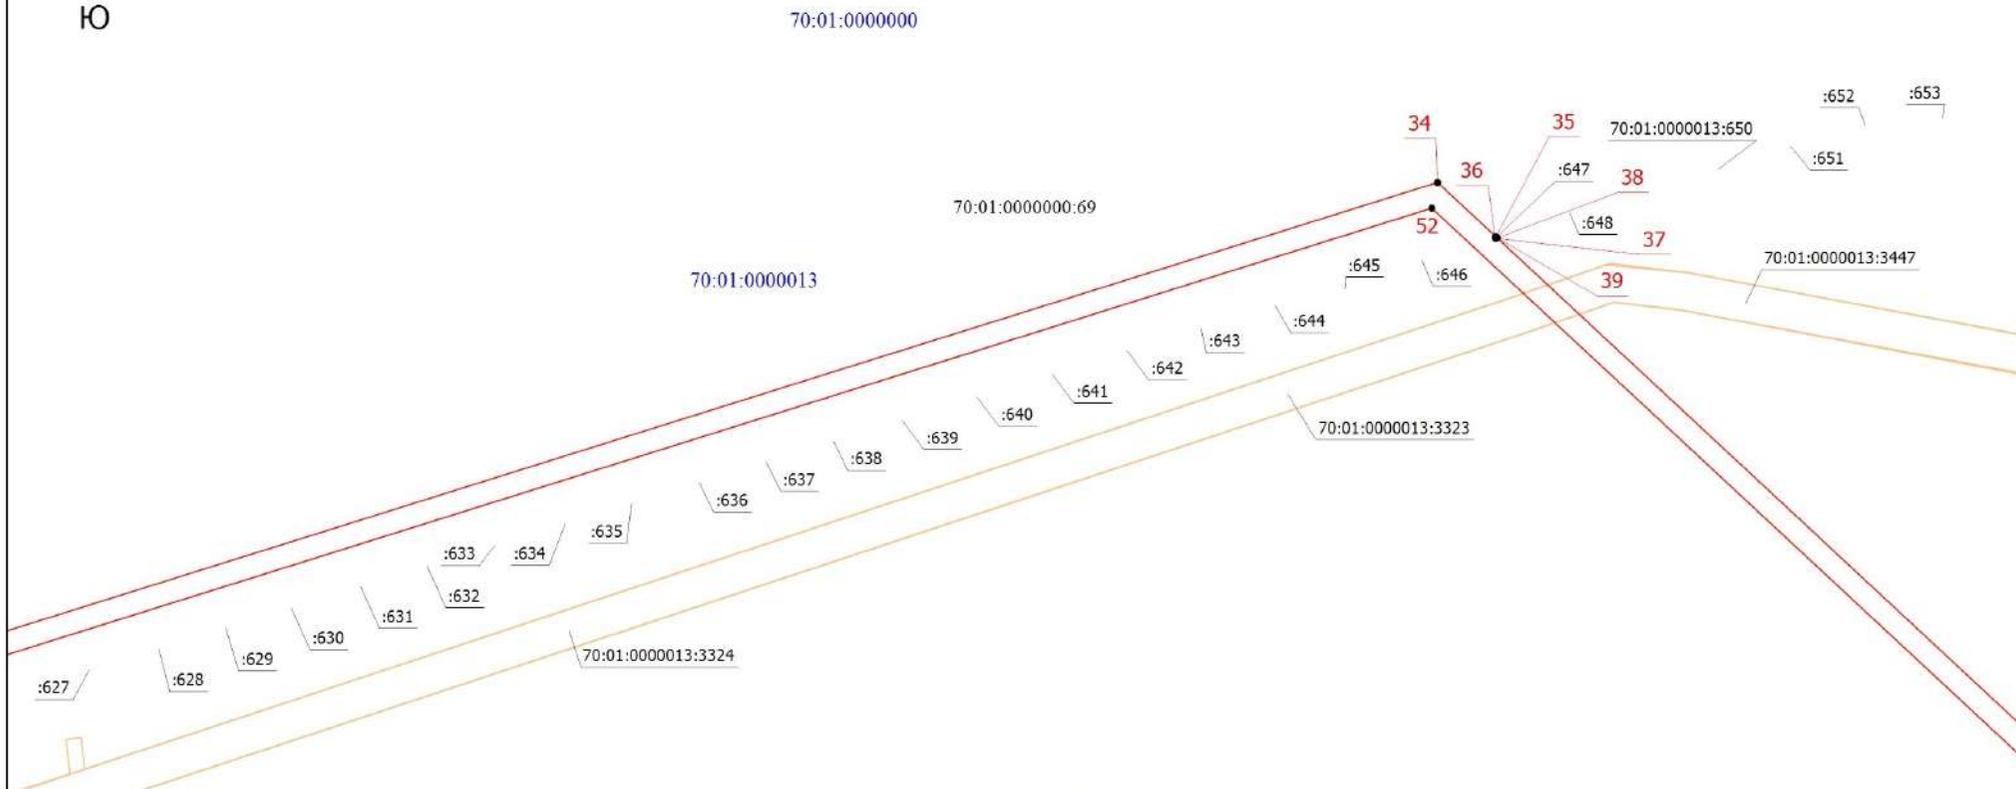

Масштаб 1:10000

План границ объекта


Выносной лист 9

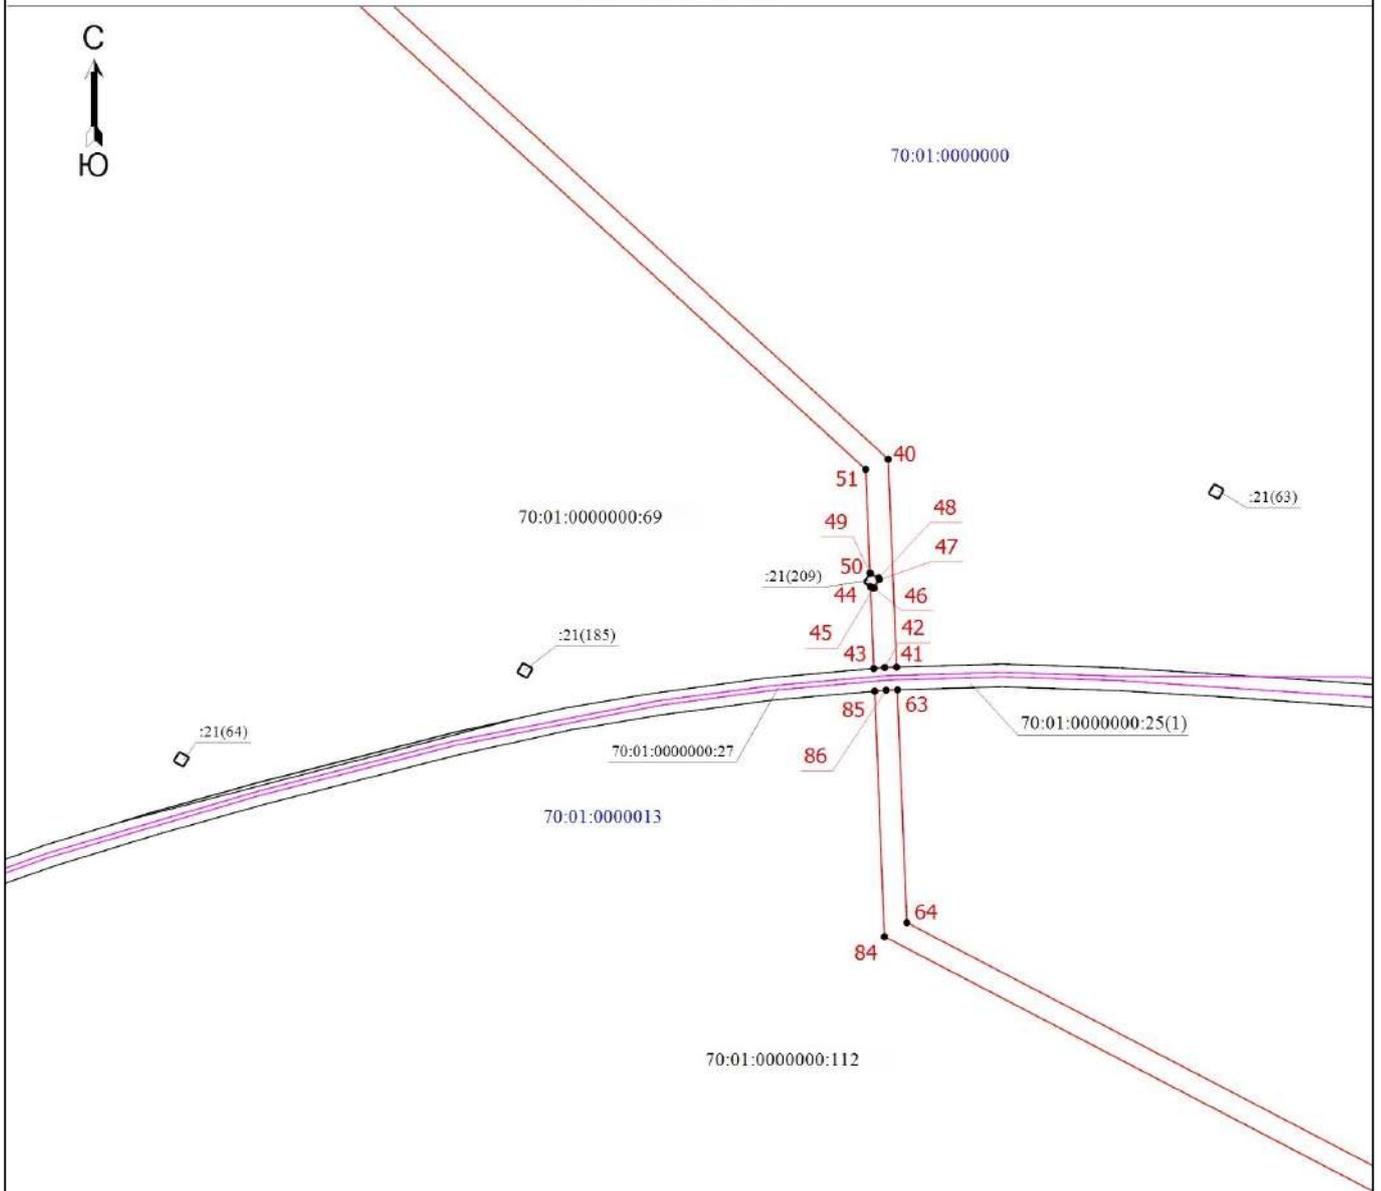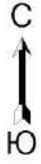

Масштаб 1:10000

План границ объекта

Выносной лист 10

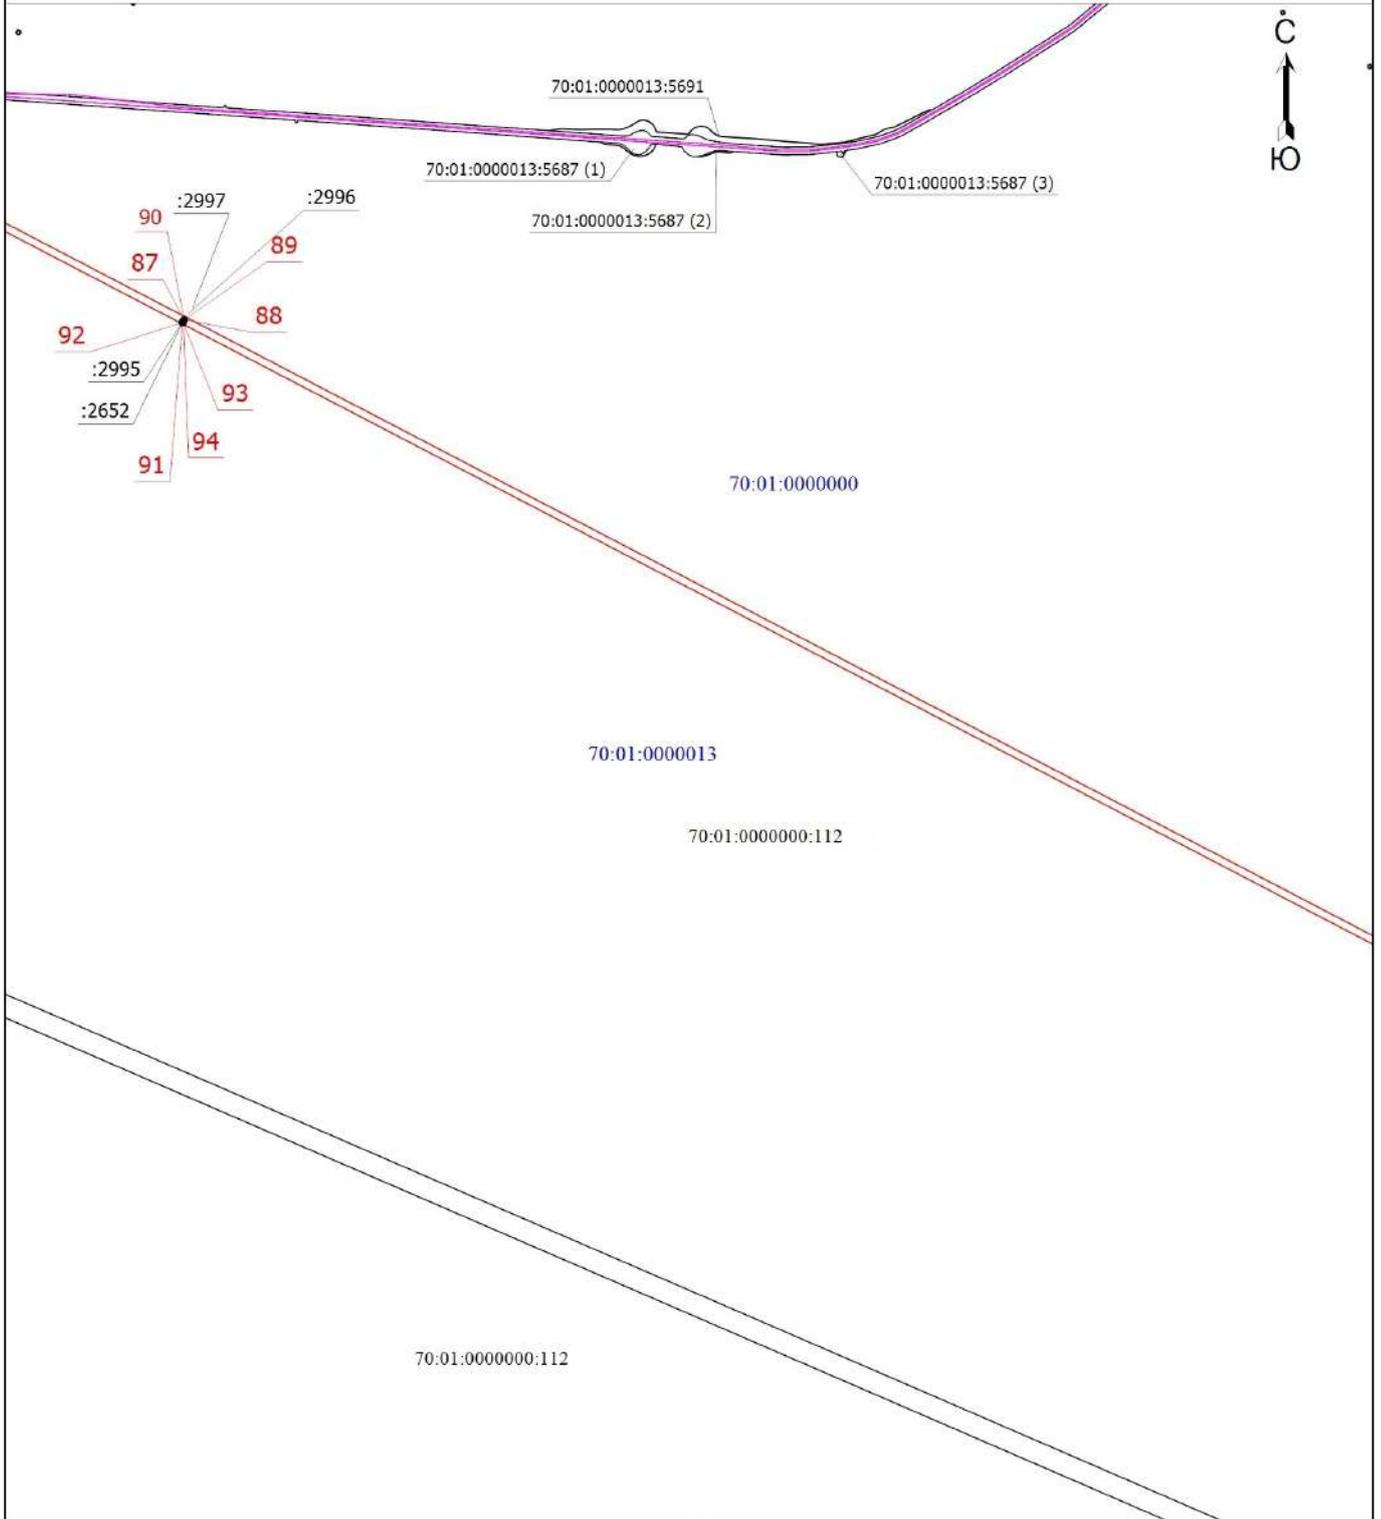


Масштаб 1:30000

План границ объекта

Выносной лист 11



70:01:0000000

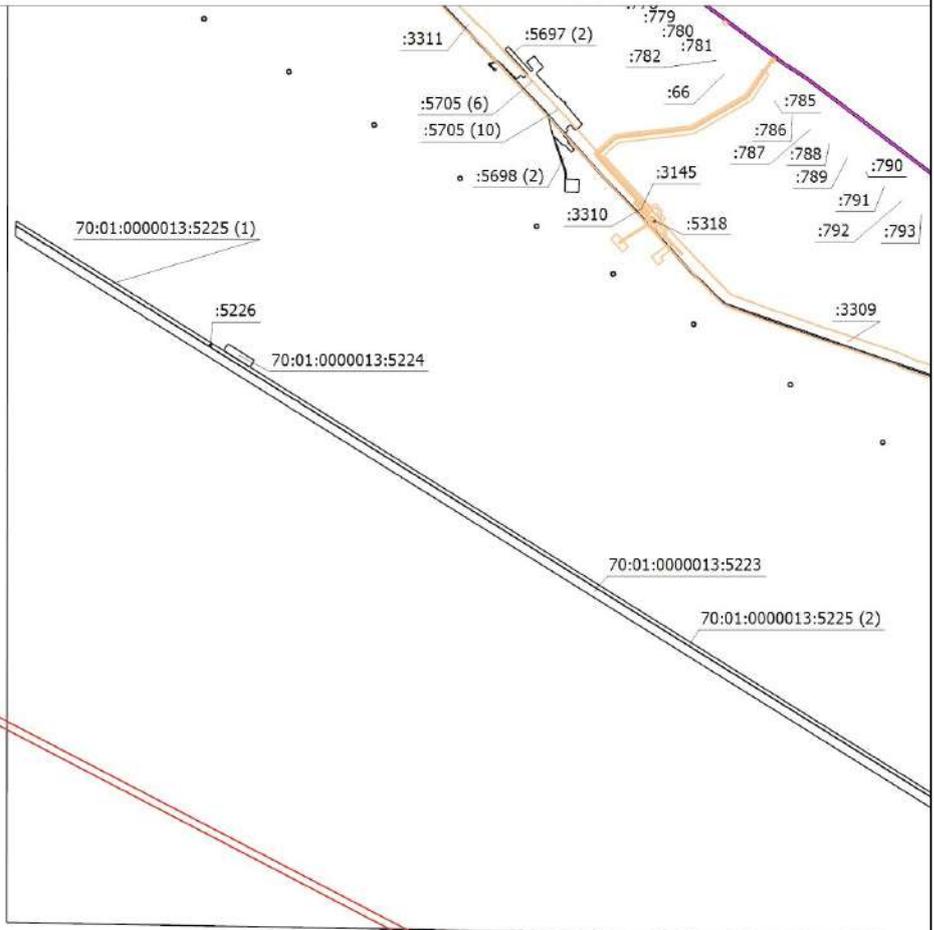

:2993 70:01:0000013:2994
:2991 :2992
:2990 70:01:0000013:2989

70:01:0000013

70:01:0000000:112

:112(10)

Масштаб 1:30000

План границ объекта


Выносной лист 12



70:01:0000000

70:01:0000000:112

70:01:0000013

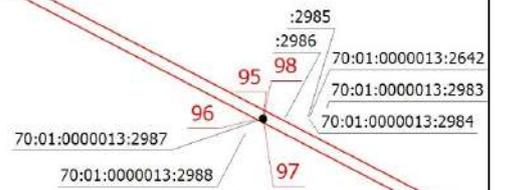

Масштаб 1:20000

План границ объекта

Выносной лист 13



70:01:0000000:21(20)

70:01:0000000:21(177)

70:01:0000000

70:01:0000000:21(106)

70:01:0000000:112

70:01:0000013

Масштаб 1:20000

План границ объекта

Выносной лист 14



70:01:0000000:21(54)

70:01:0000000

70:01:0000000:21(53)

70:01:0000000:21(200)

70:01:0000000:21(199)

70:01:0000000:21(5)

83 65



70:01:0000000:112

70:01:0000013

Масштаб 1:20000

План границ объекта


Выносной лист 15

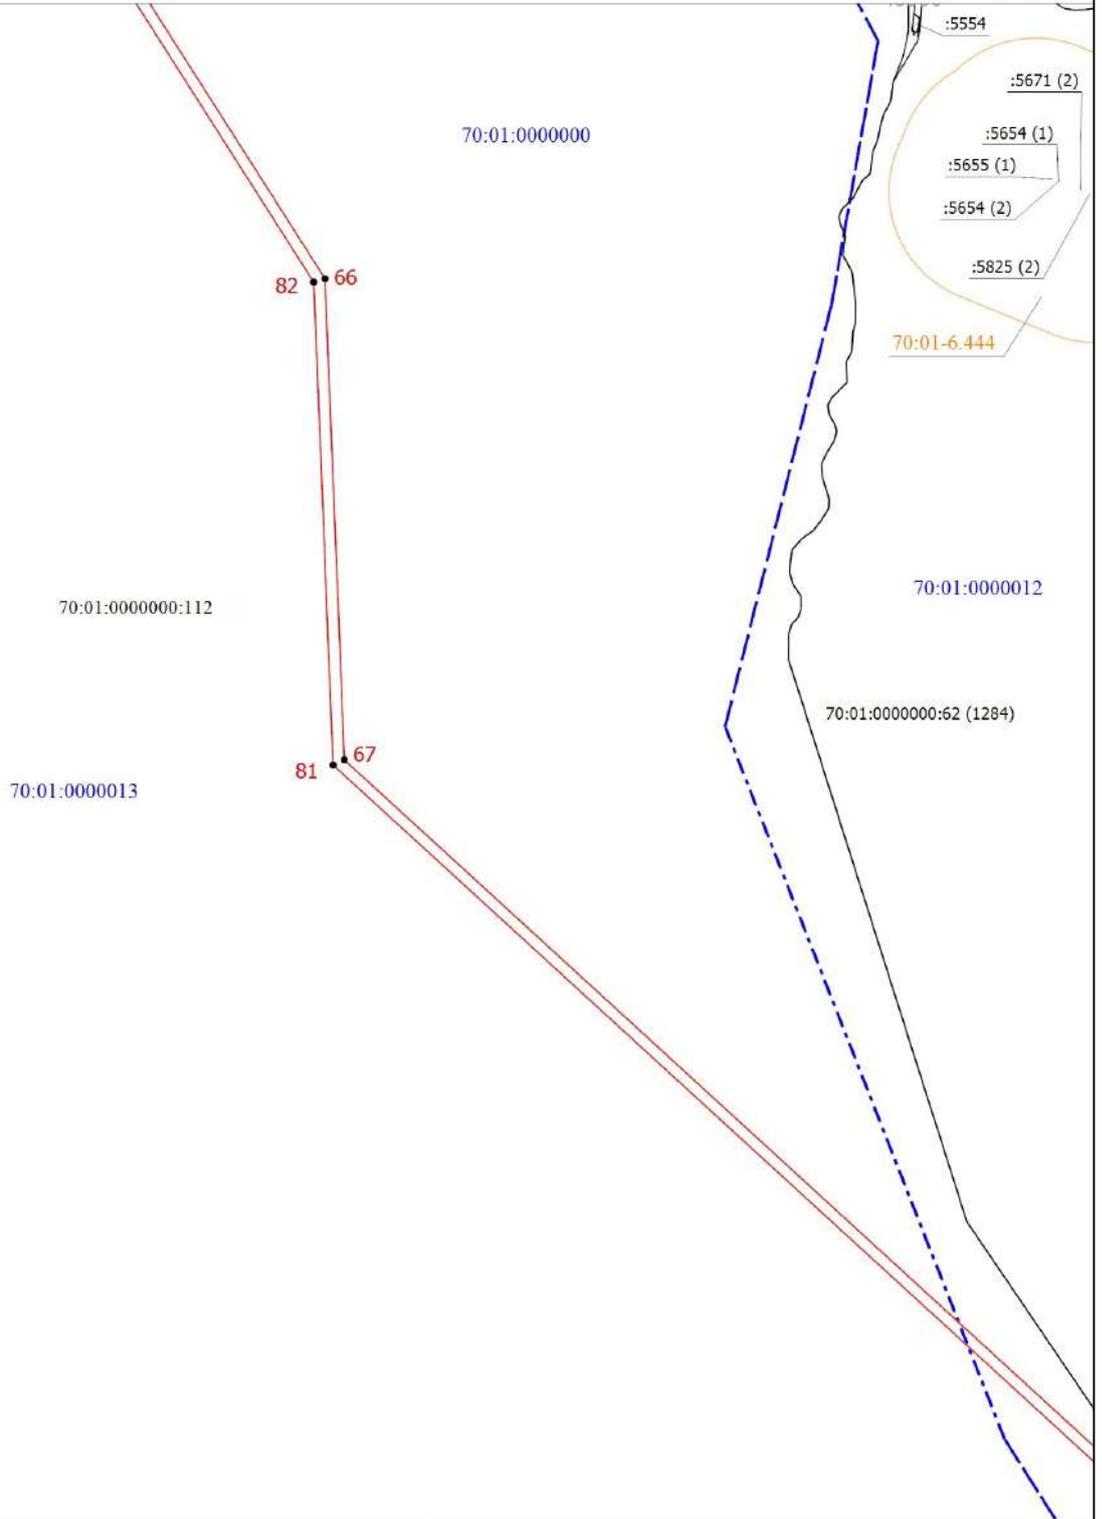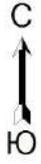

Масштаб 1:20000

План границ объекта


Выносной лист 16

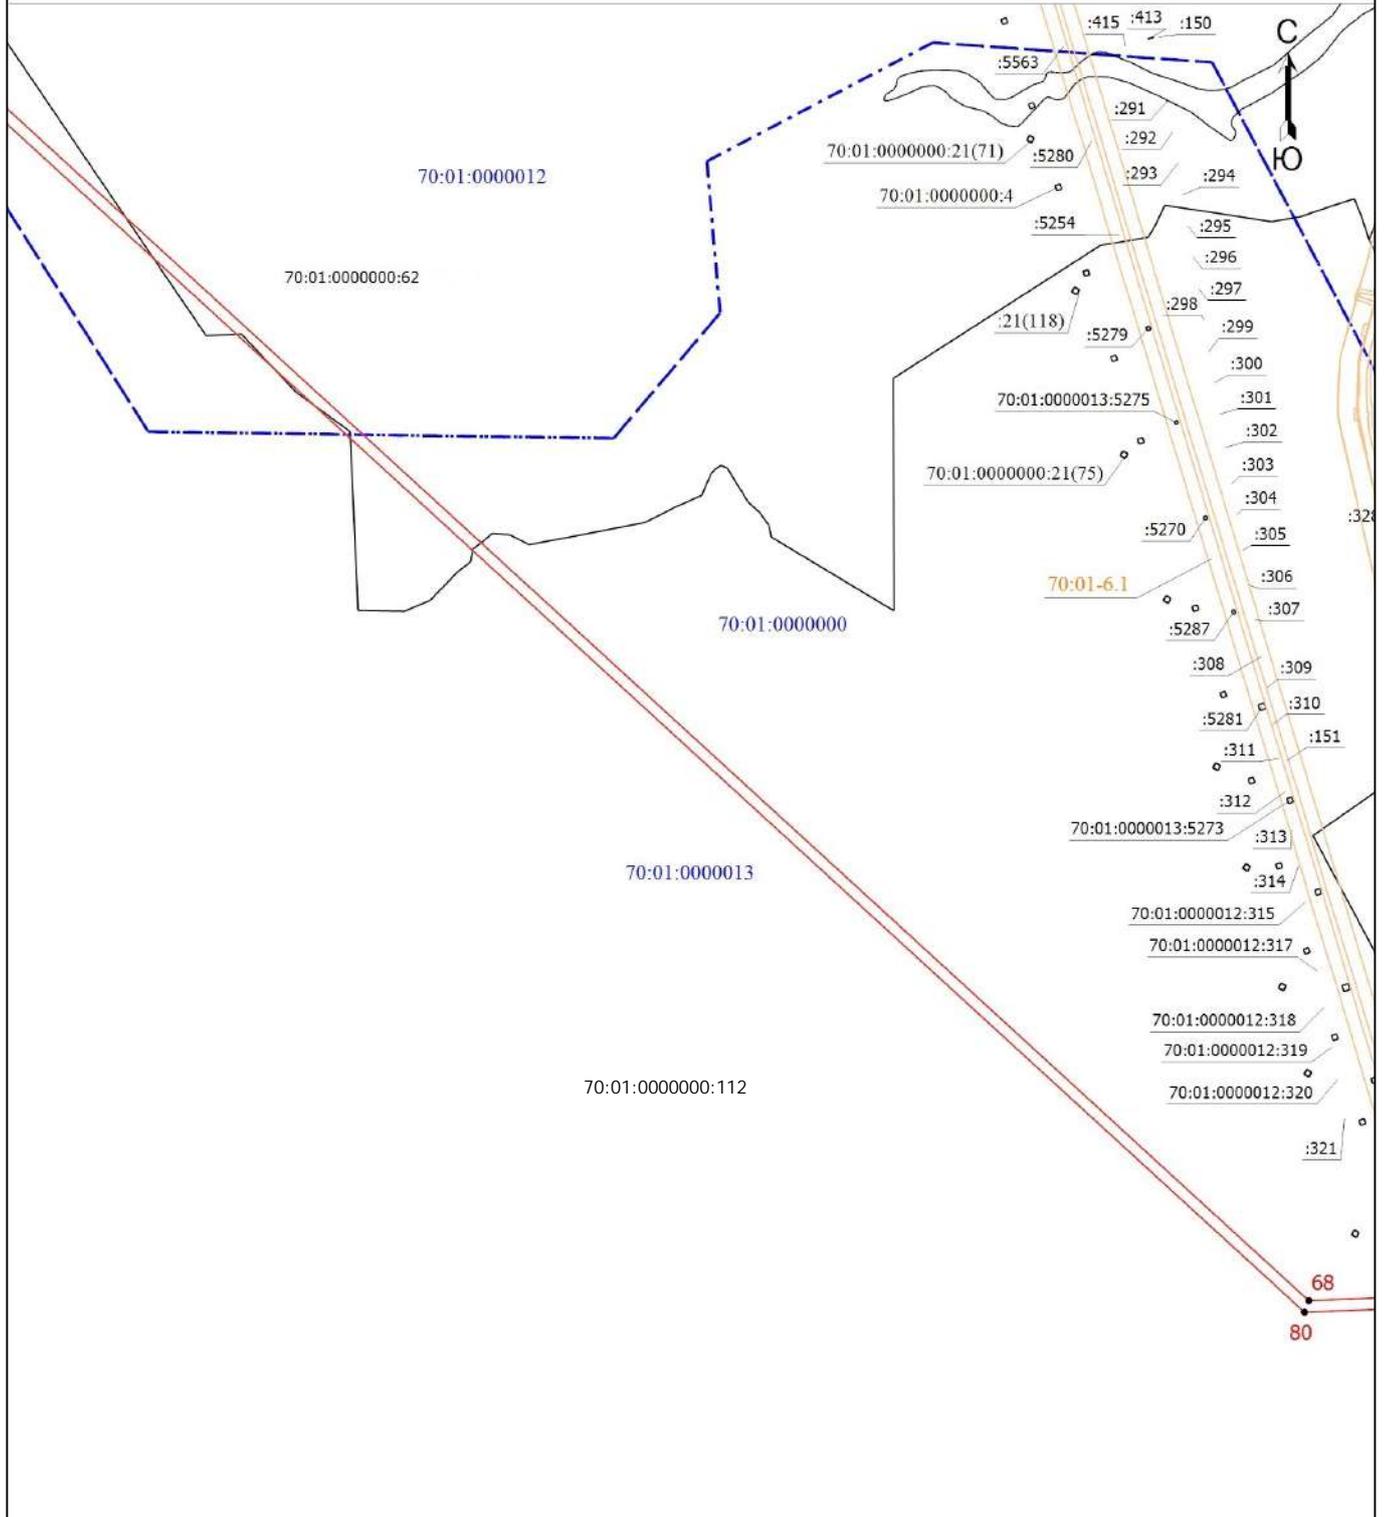

Масштаб 1:20000

План границ объекта



Выносной лист 17

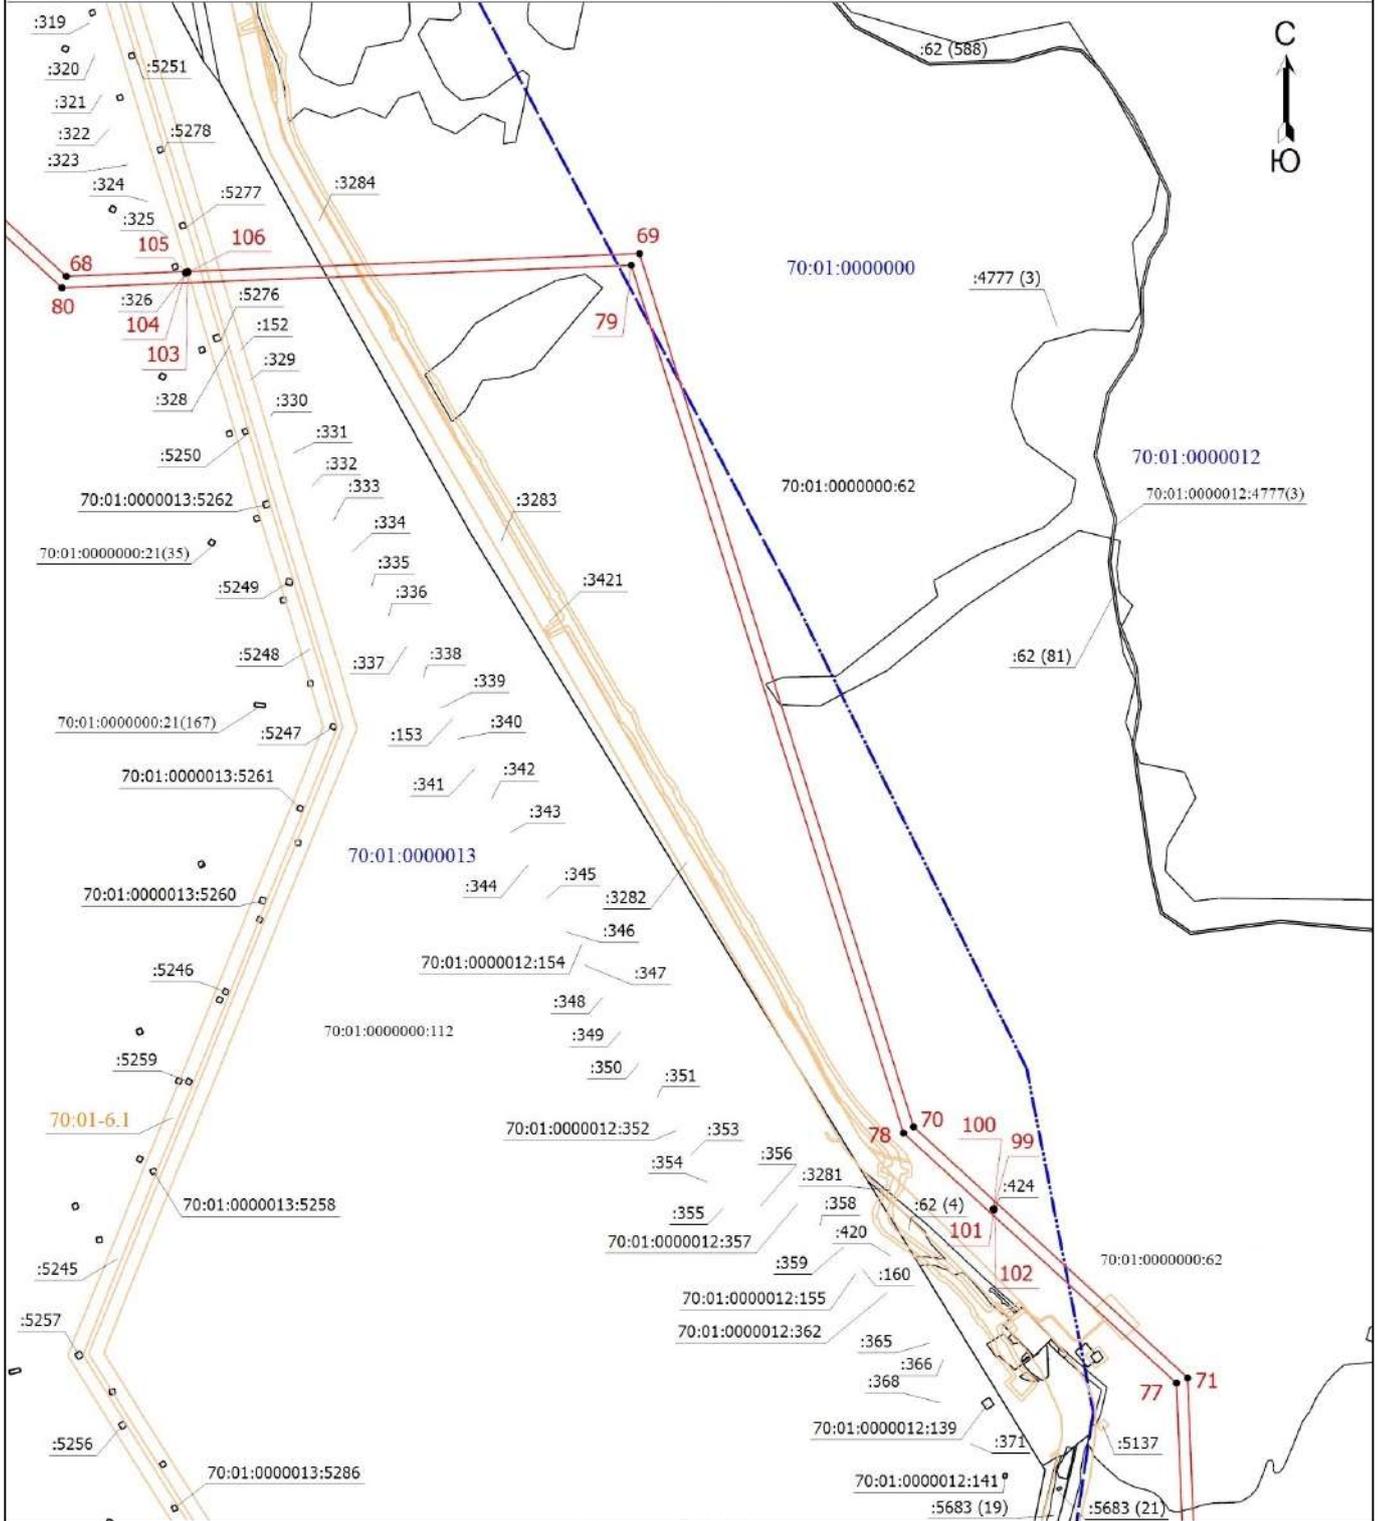

Масштаб 1:20000

План границ объекта


Выносной лист 18

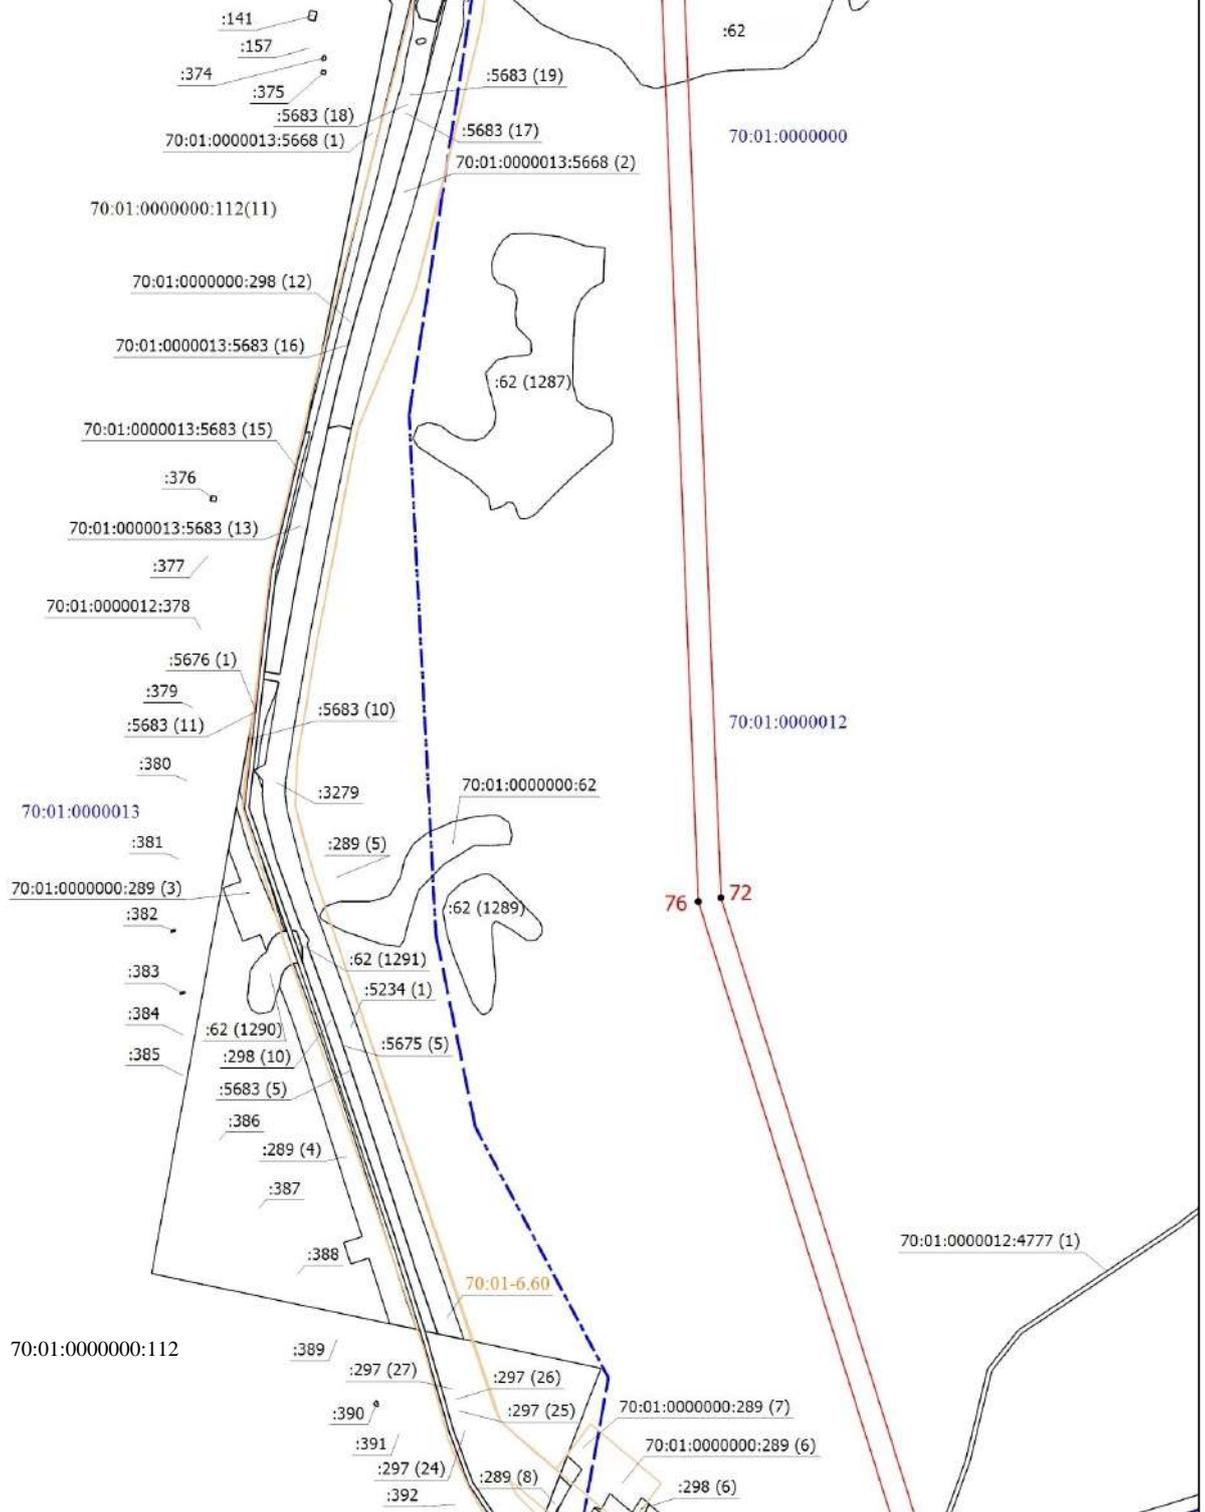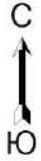

Масштаб 1:10000

План границ объекта


Выносной лист 19

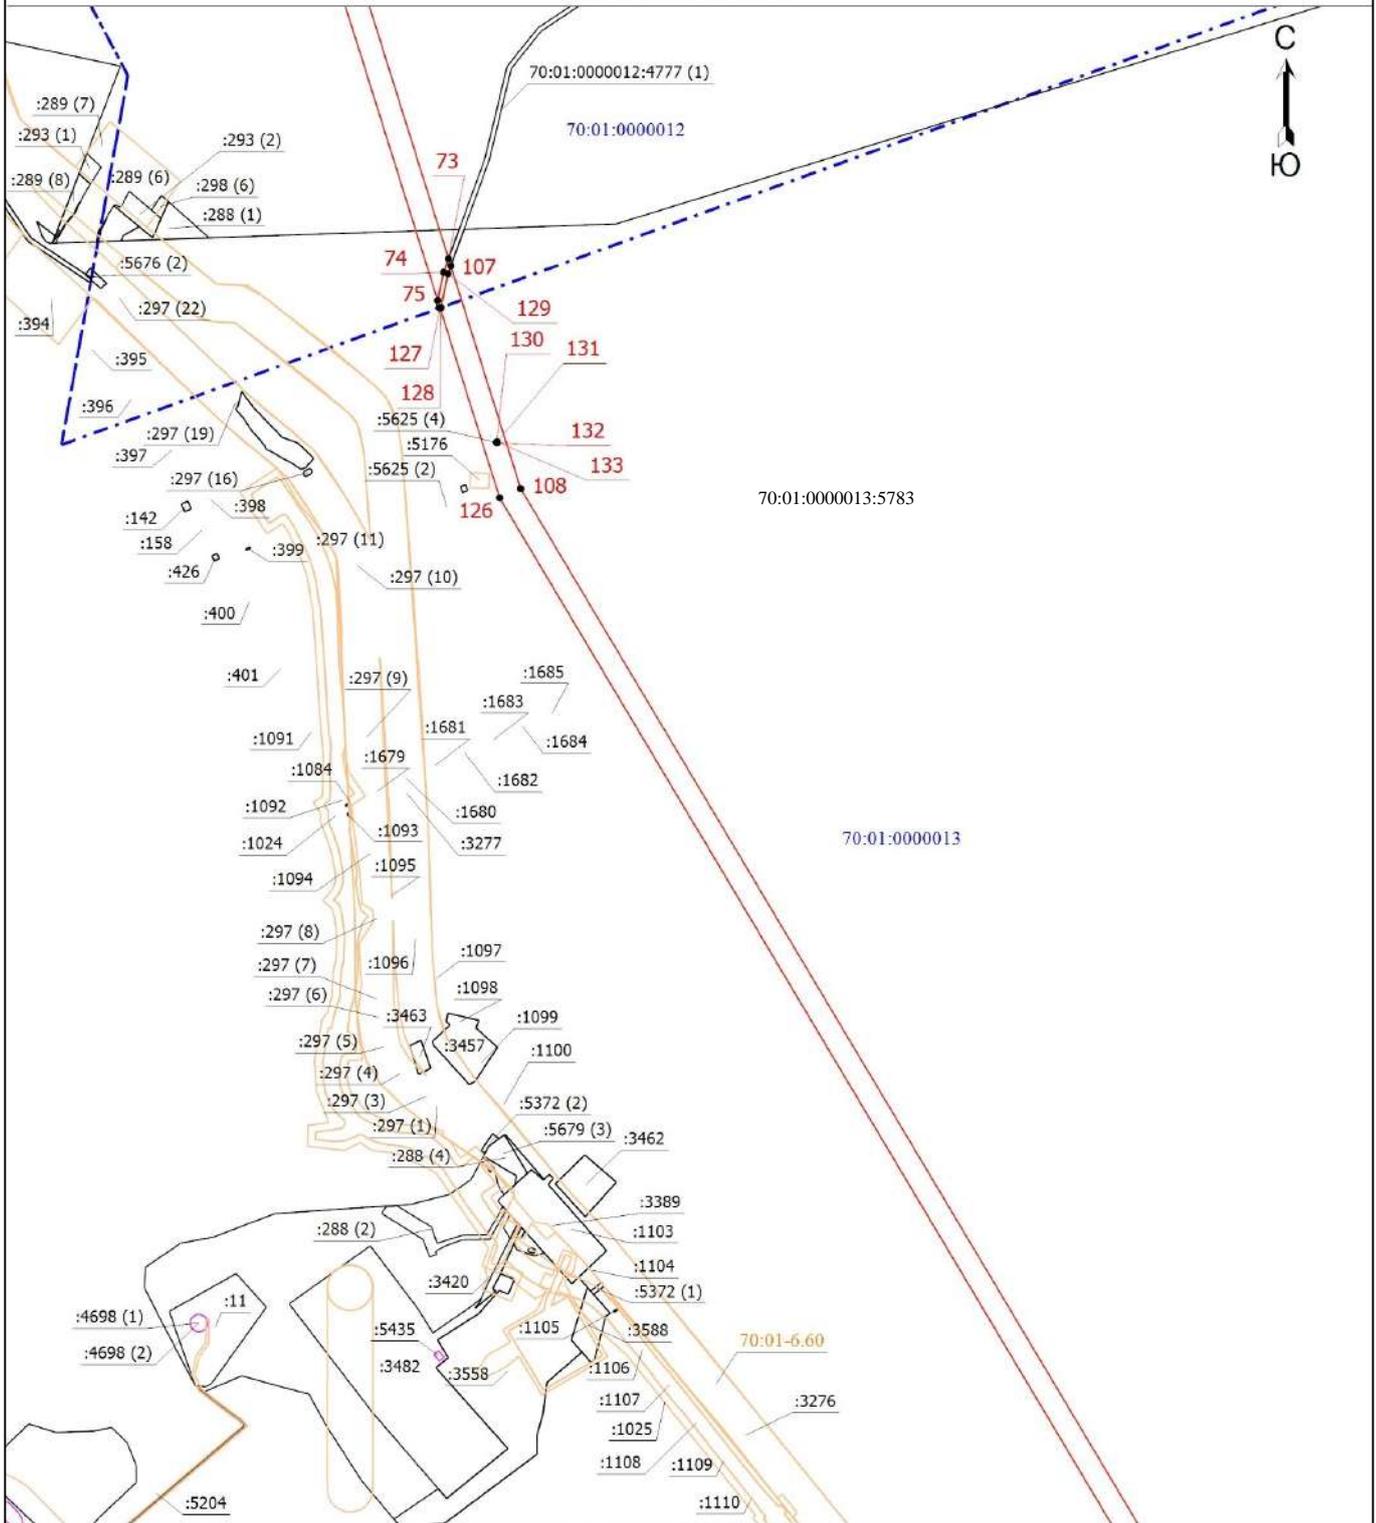

Масштаб 1:10000

План границ объекта


Выносной лист 20

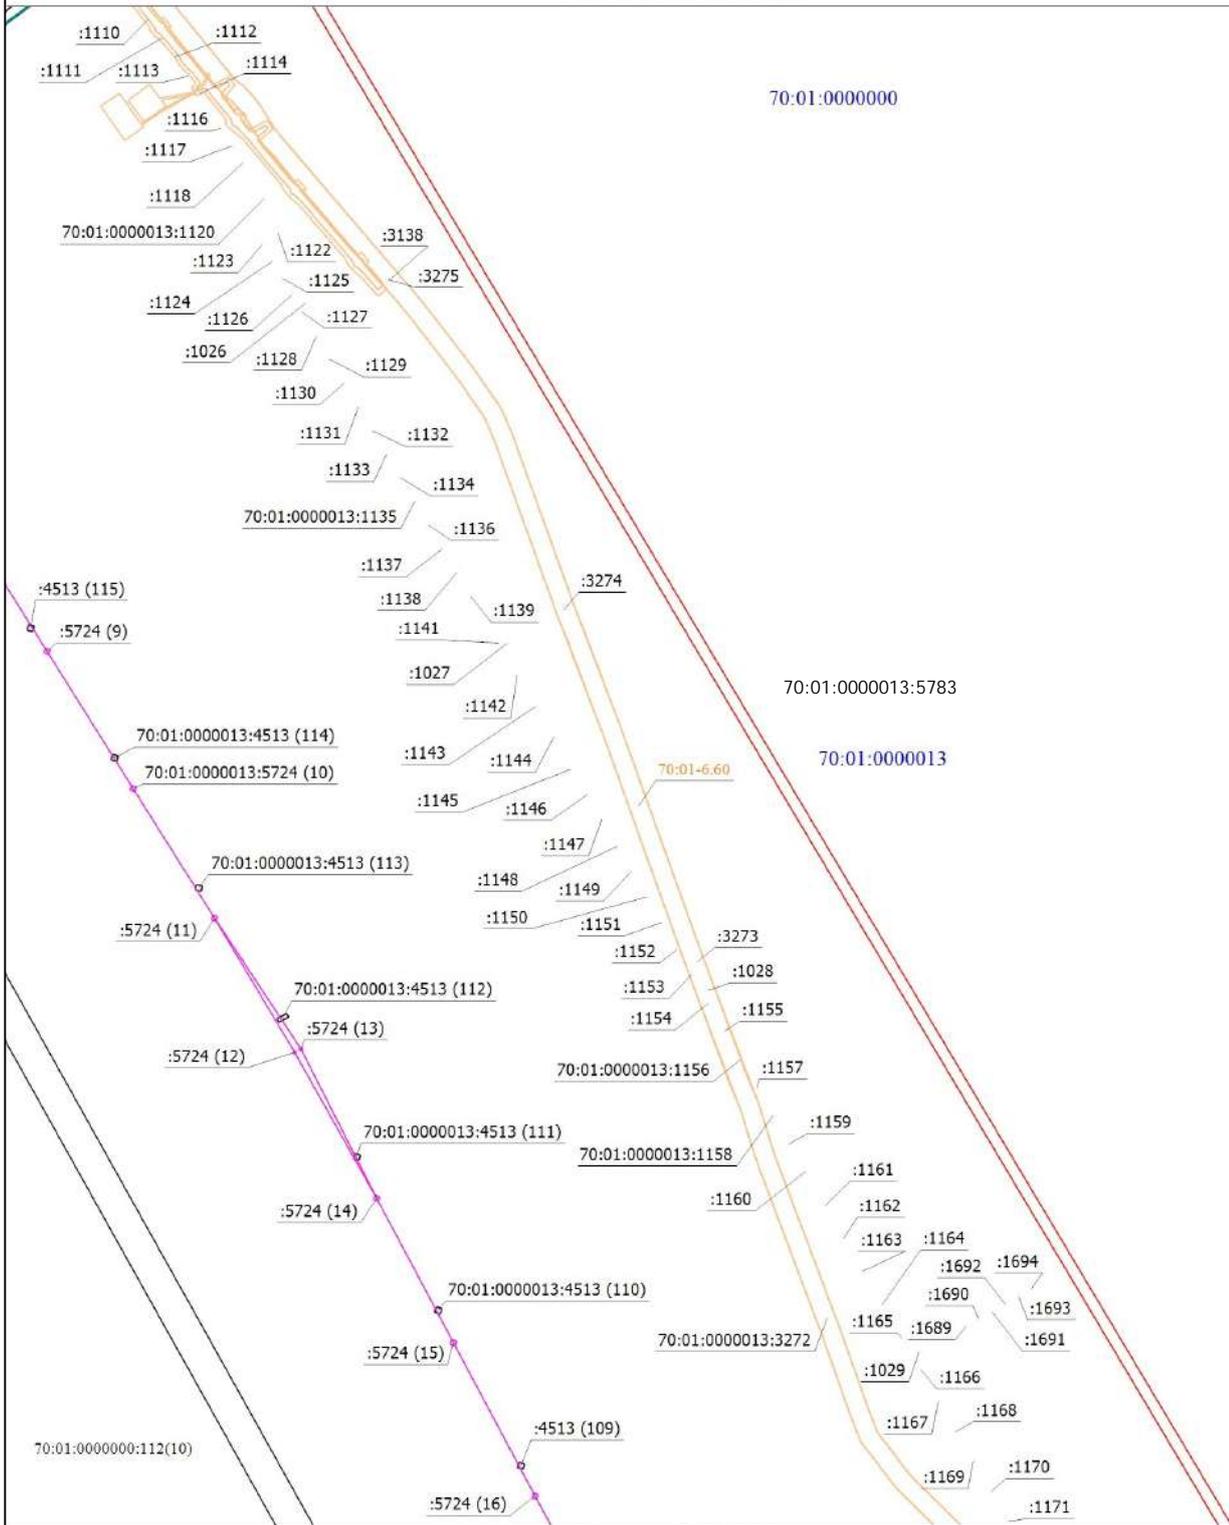

Масштаб 1:20000

План границ объекта


Выносной лист 21

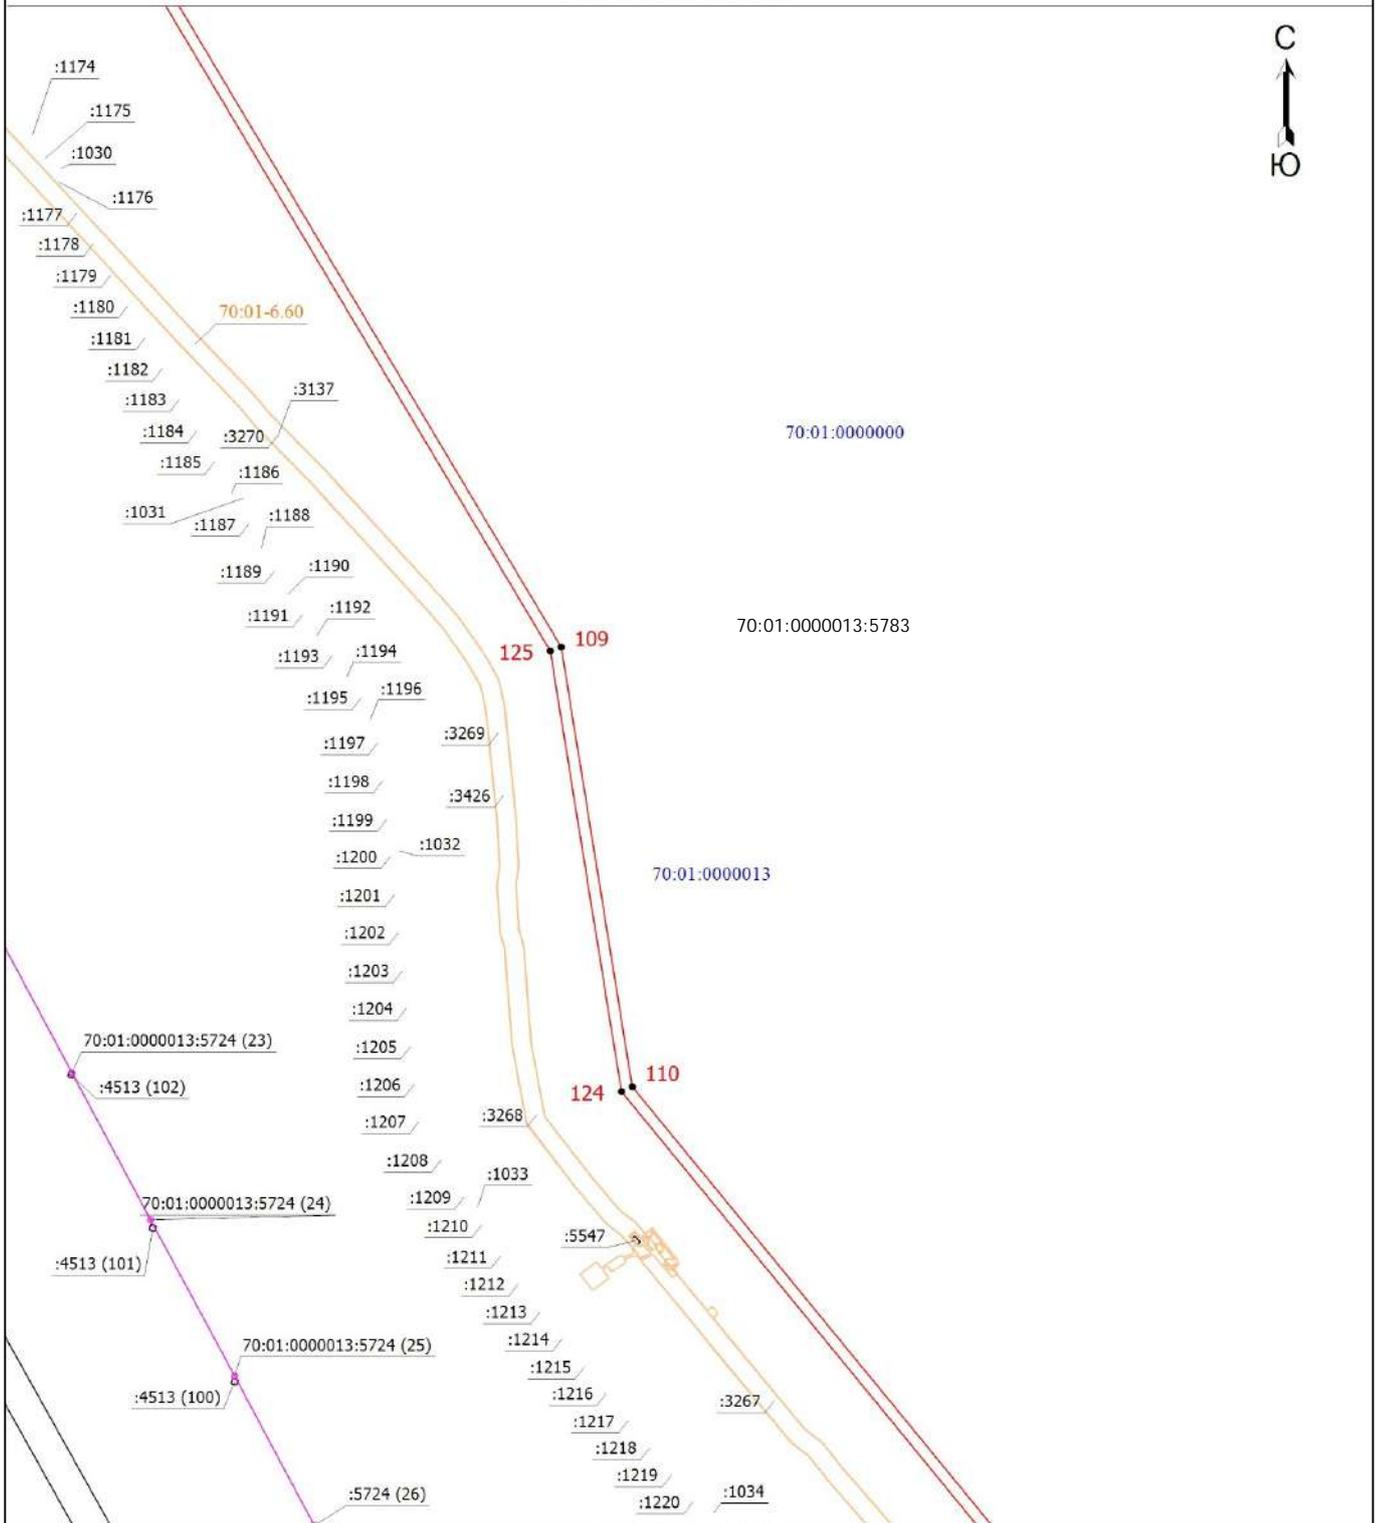

Масштаб 1:20000

План границ объекта


Выносной лист 22

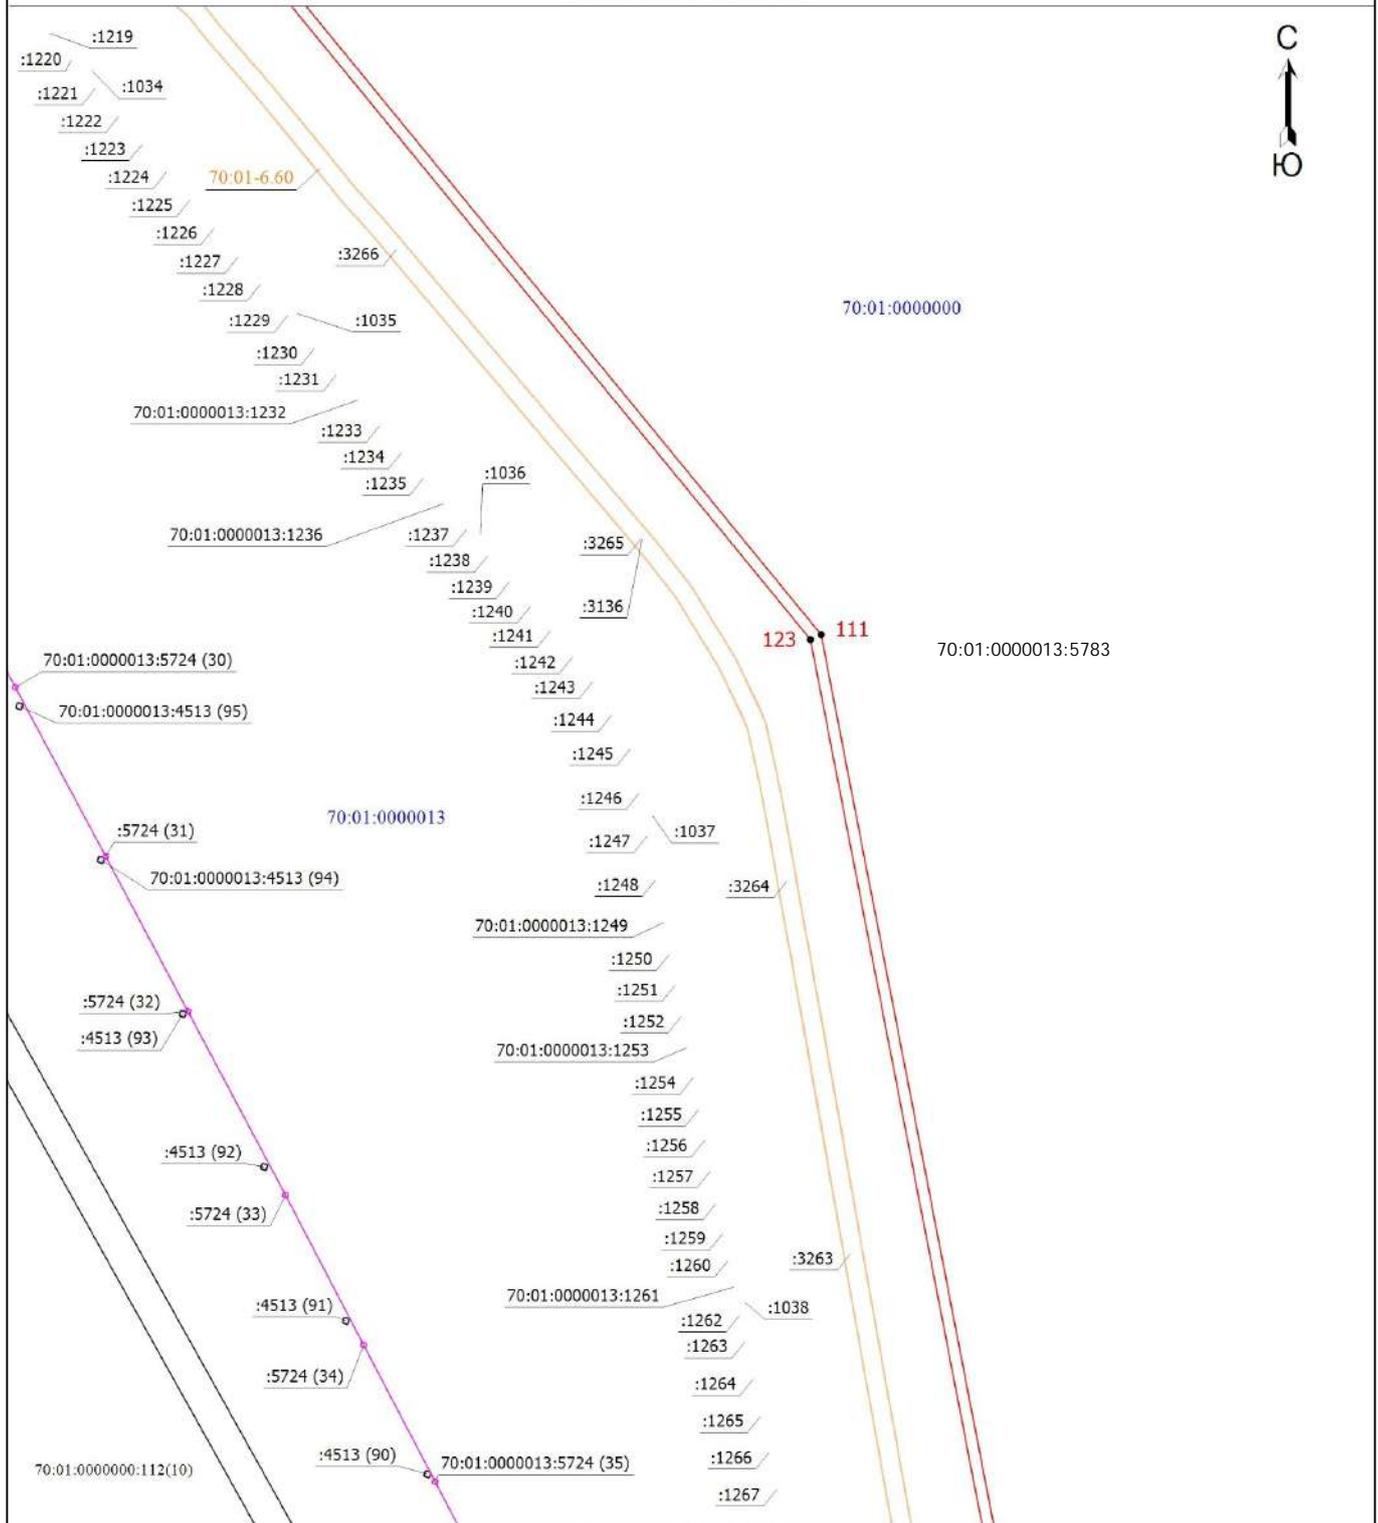

Масштаб 1:20000

План границ объекта


Выносной лист 24

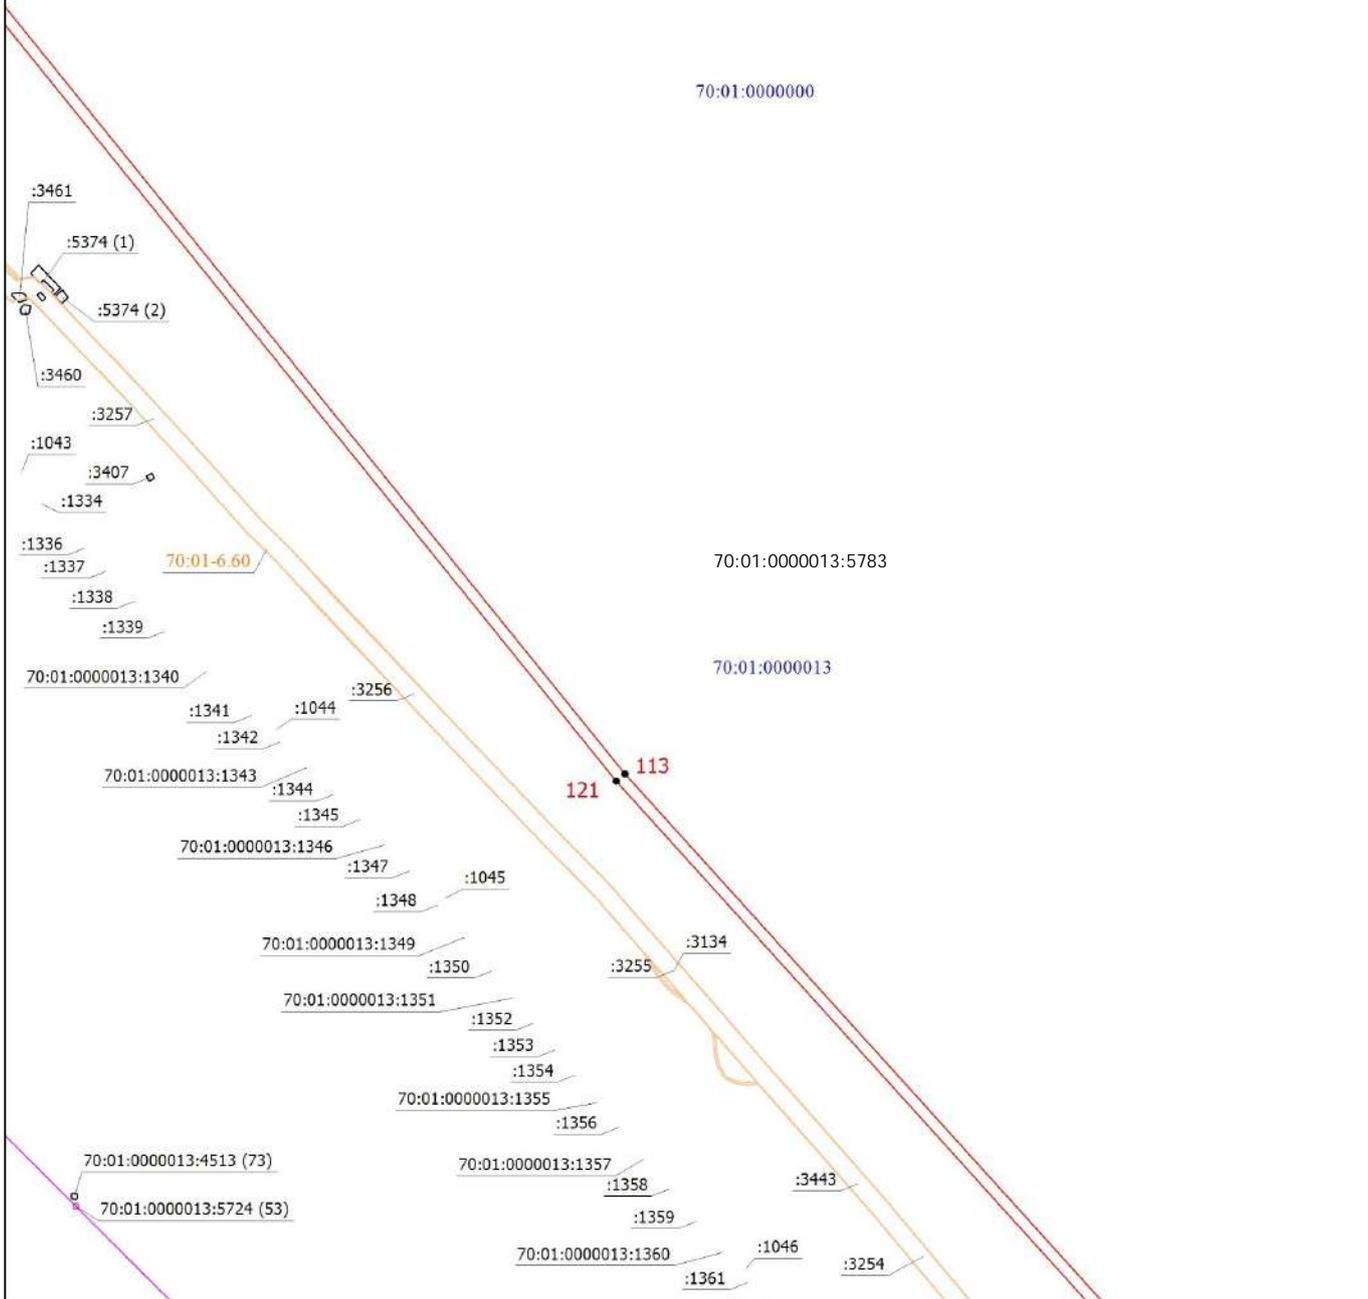

Масштаб 1:20000

План границ объекта


Выносной лист 25

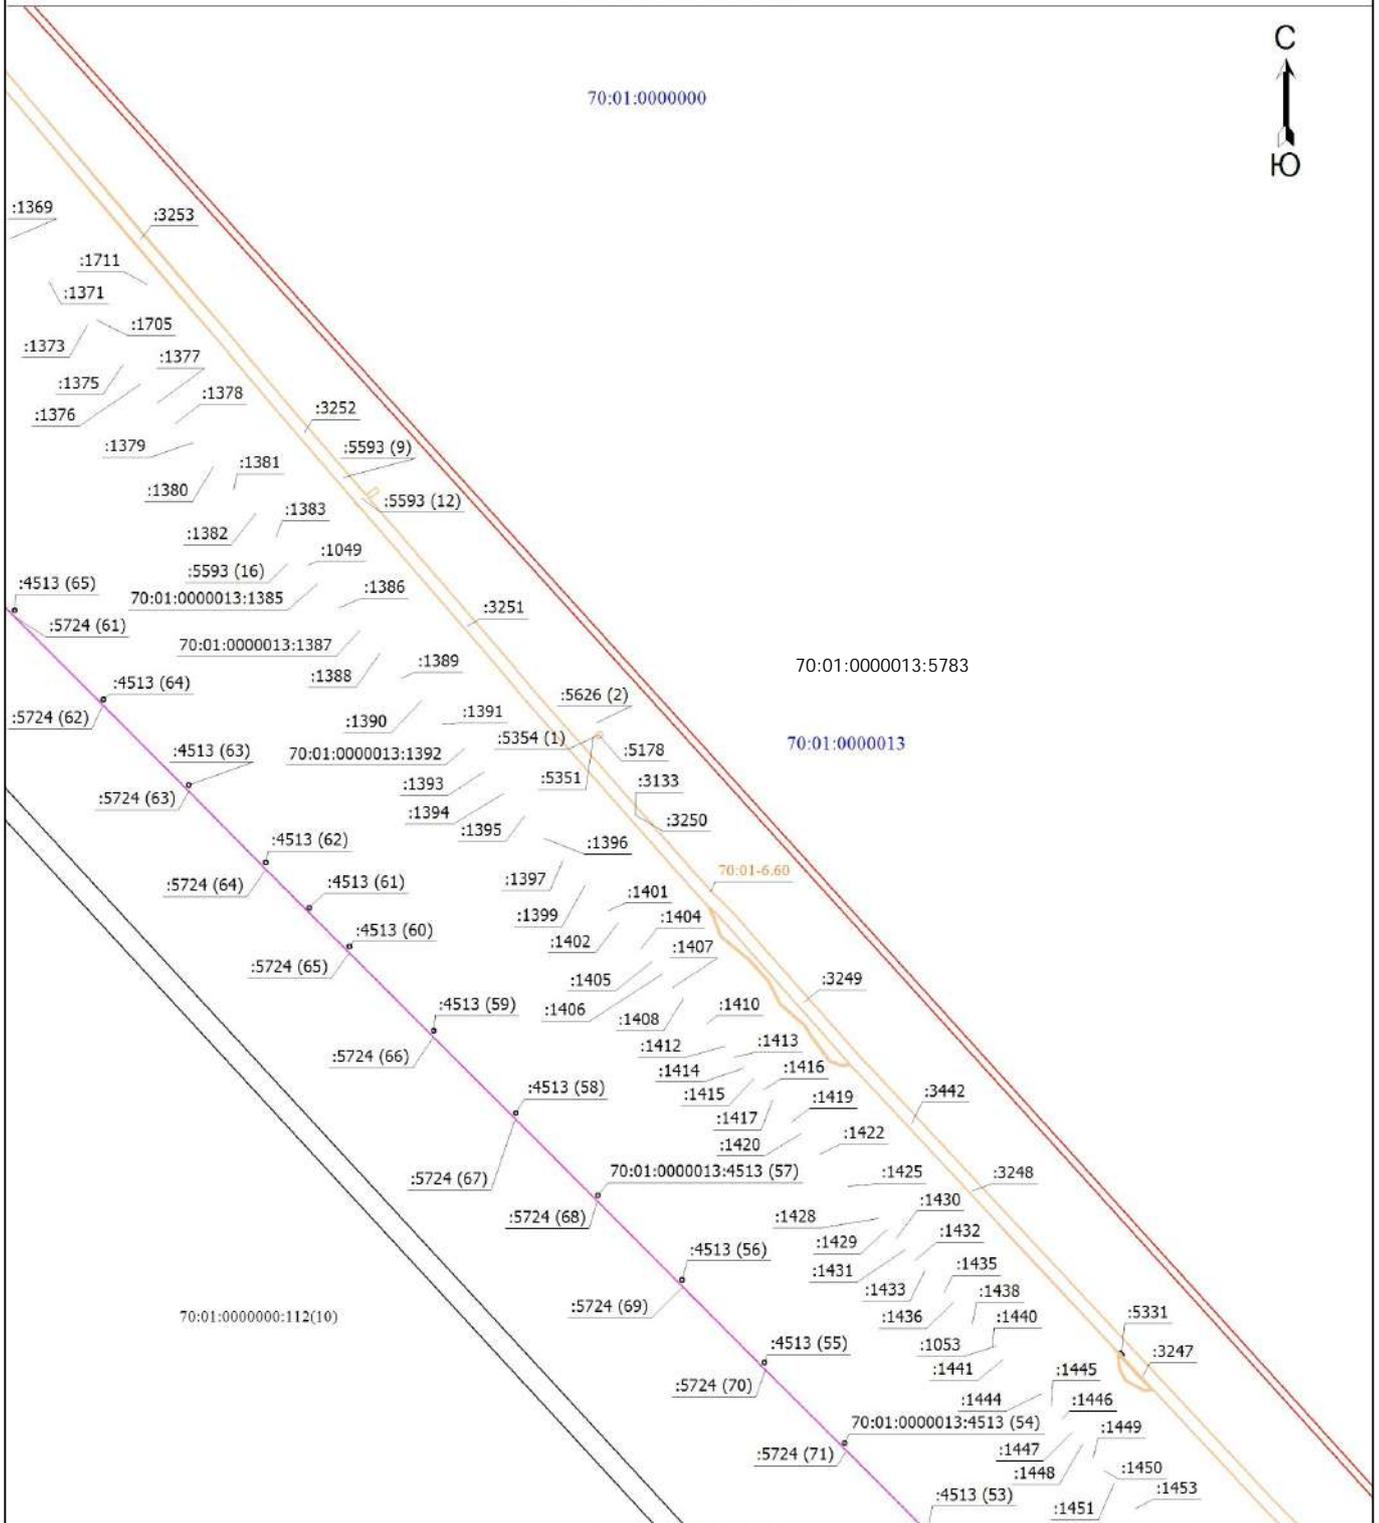

Масштаб 1:30000


План границ объекта

Выносной лист 27

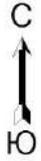

70:01:0000000


70:01:0000013:5783

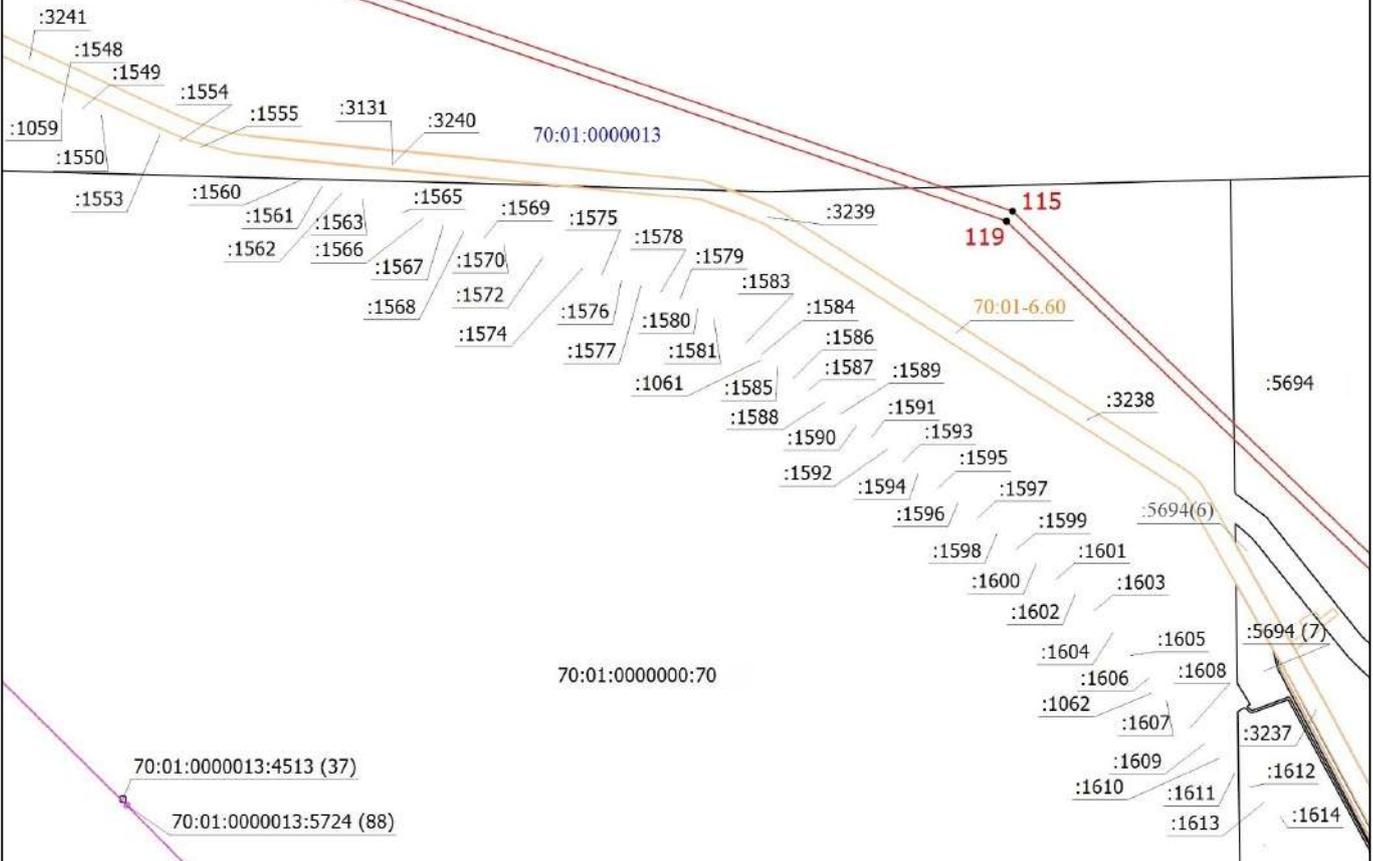

Масштаб 1:20000

План границ объекта


Выносной лист 28

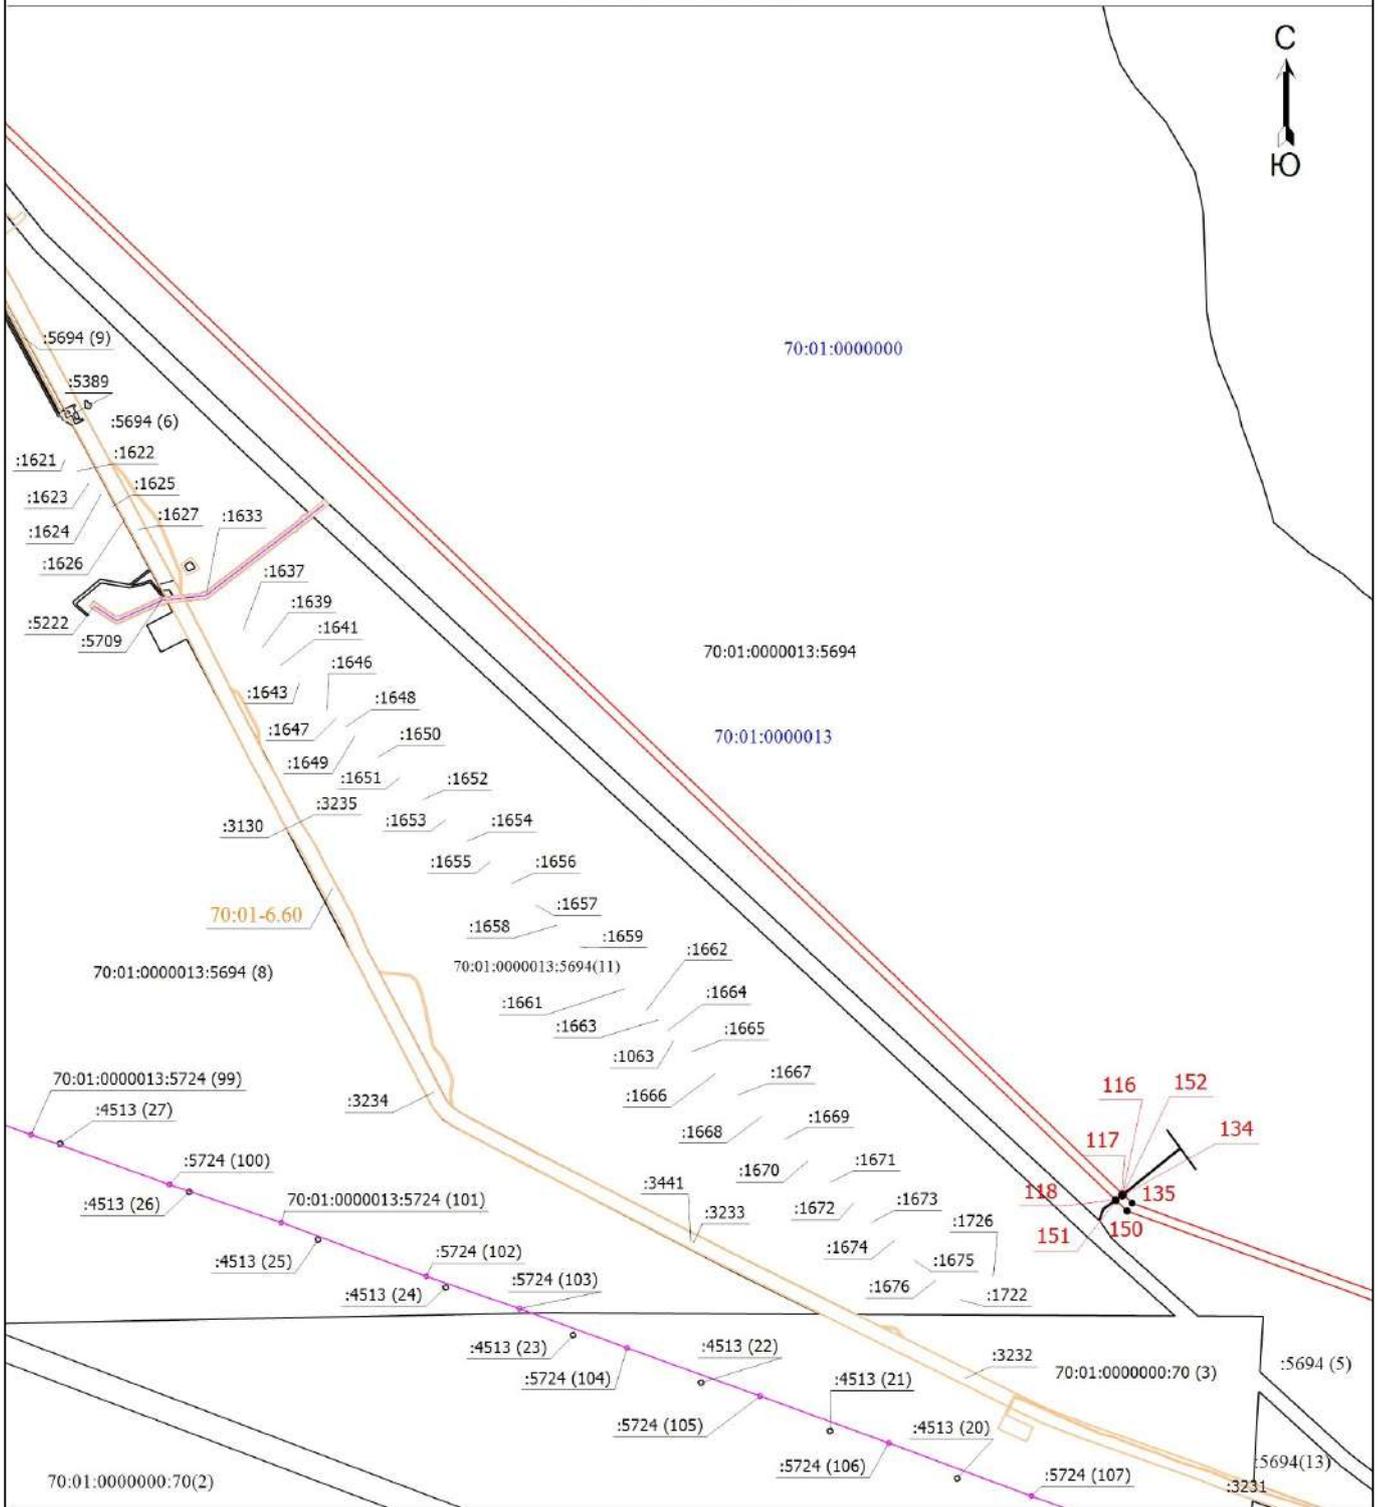

Масштаб 1:25000

План границ объекта

Выносной лист 29

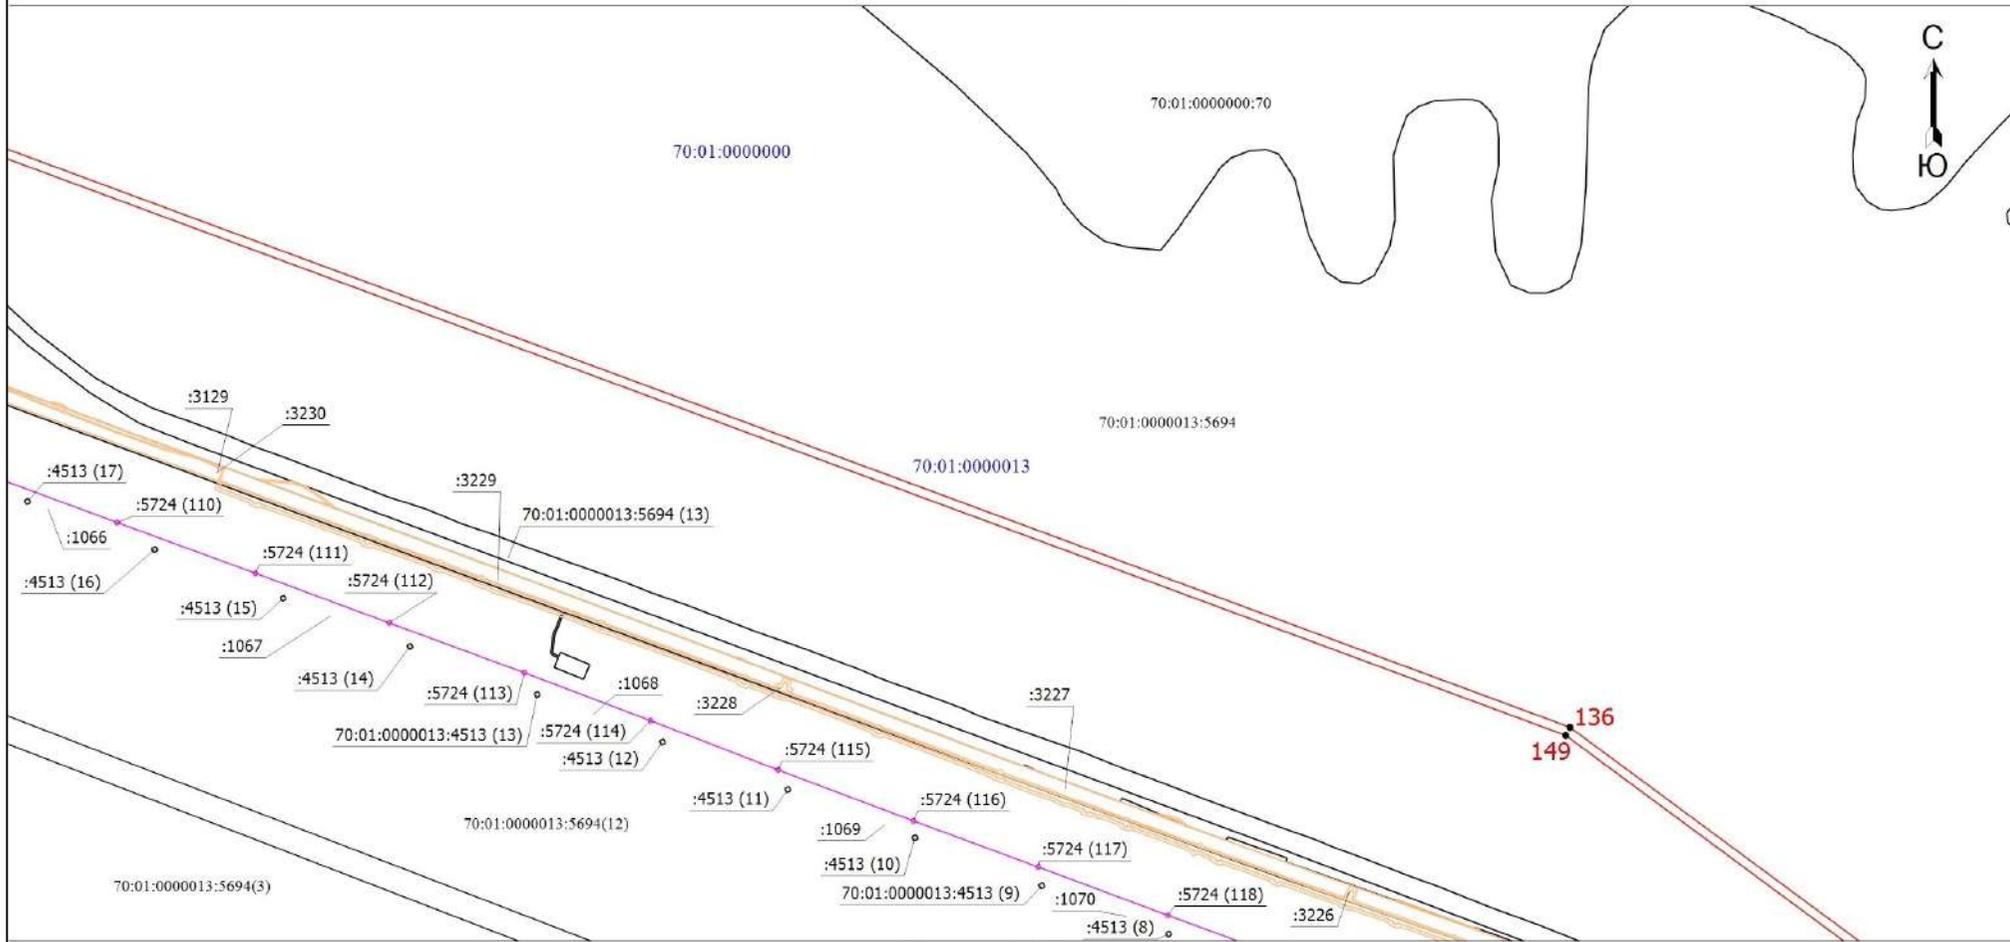

Масштаб 1:25000

План границ объекта

Выносной лист 31




70:01:0000000

70:01:0000000:295

70:01:0000013

139


146

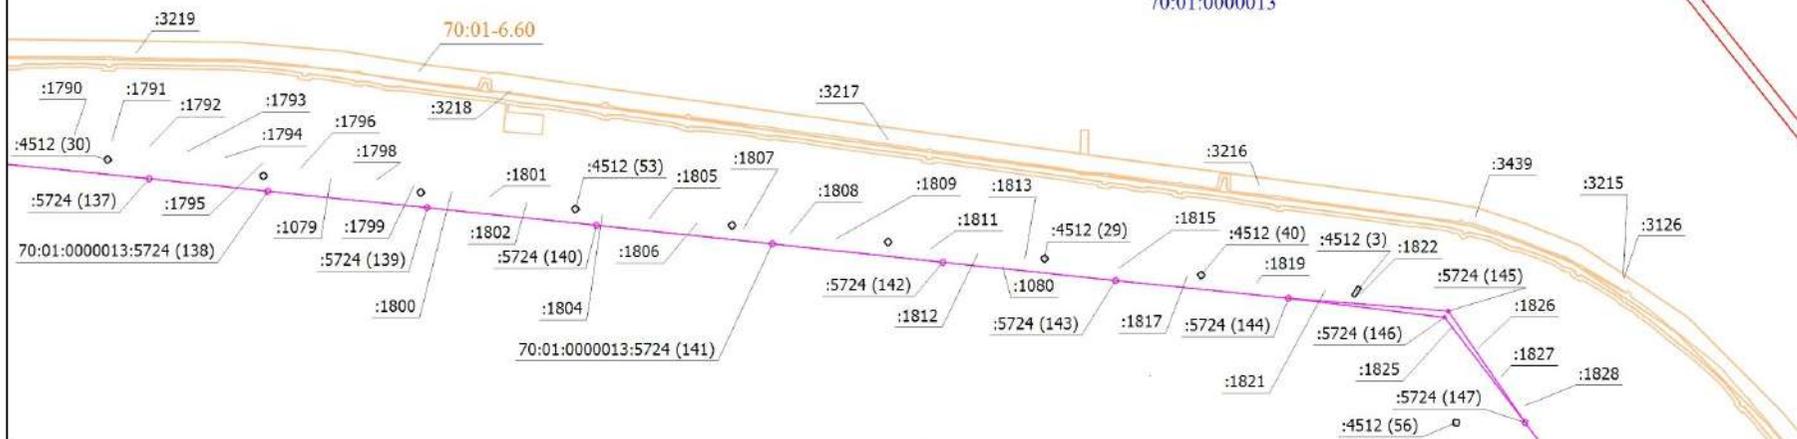

Масштаб 1:20000

План границ объекта


Выносной лист 33

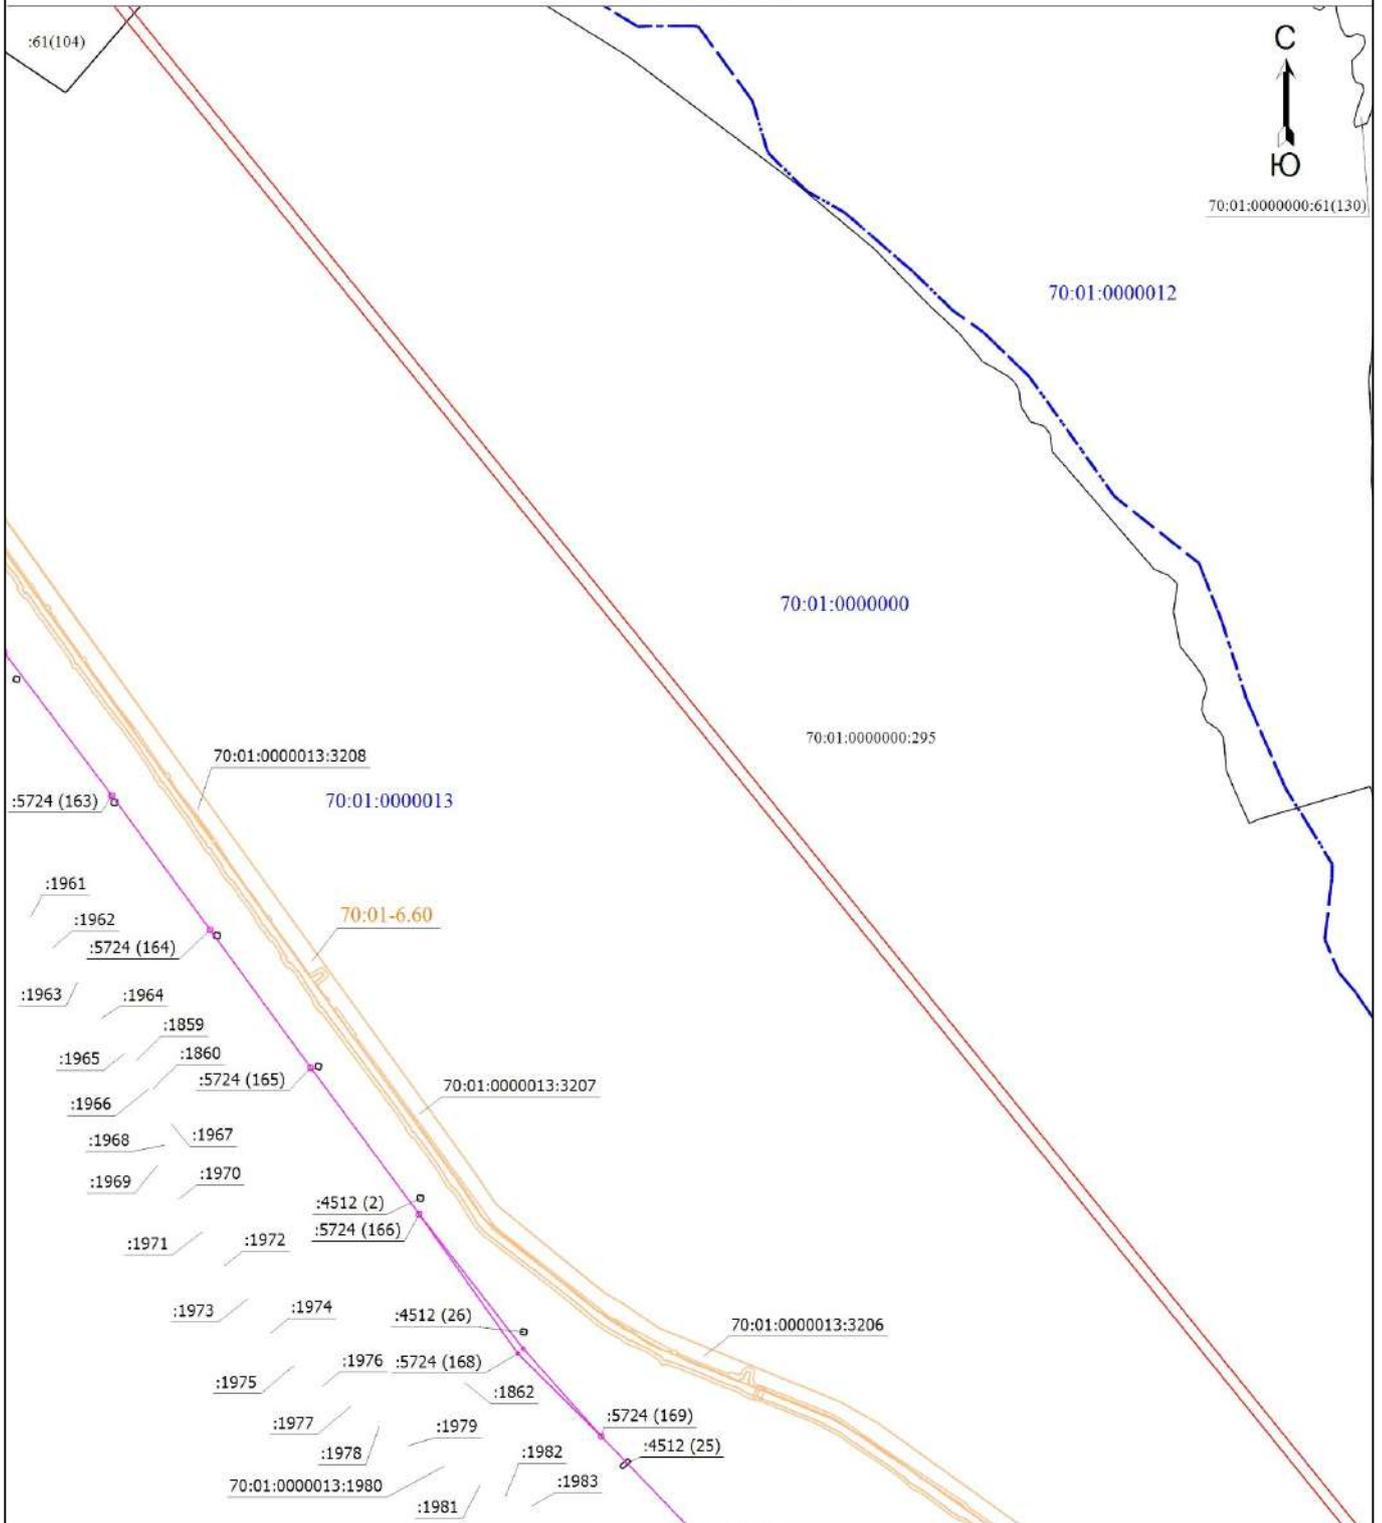

Масштаб 1:20000

План границ объекта


Выносной лист 38

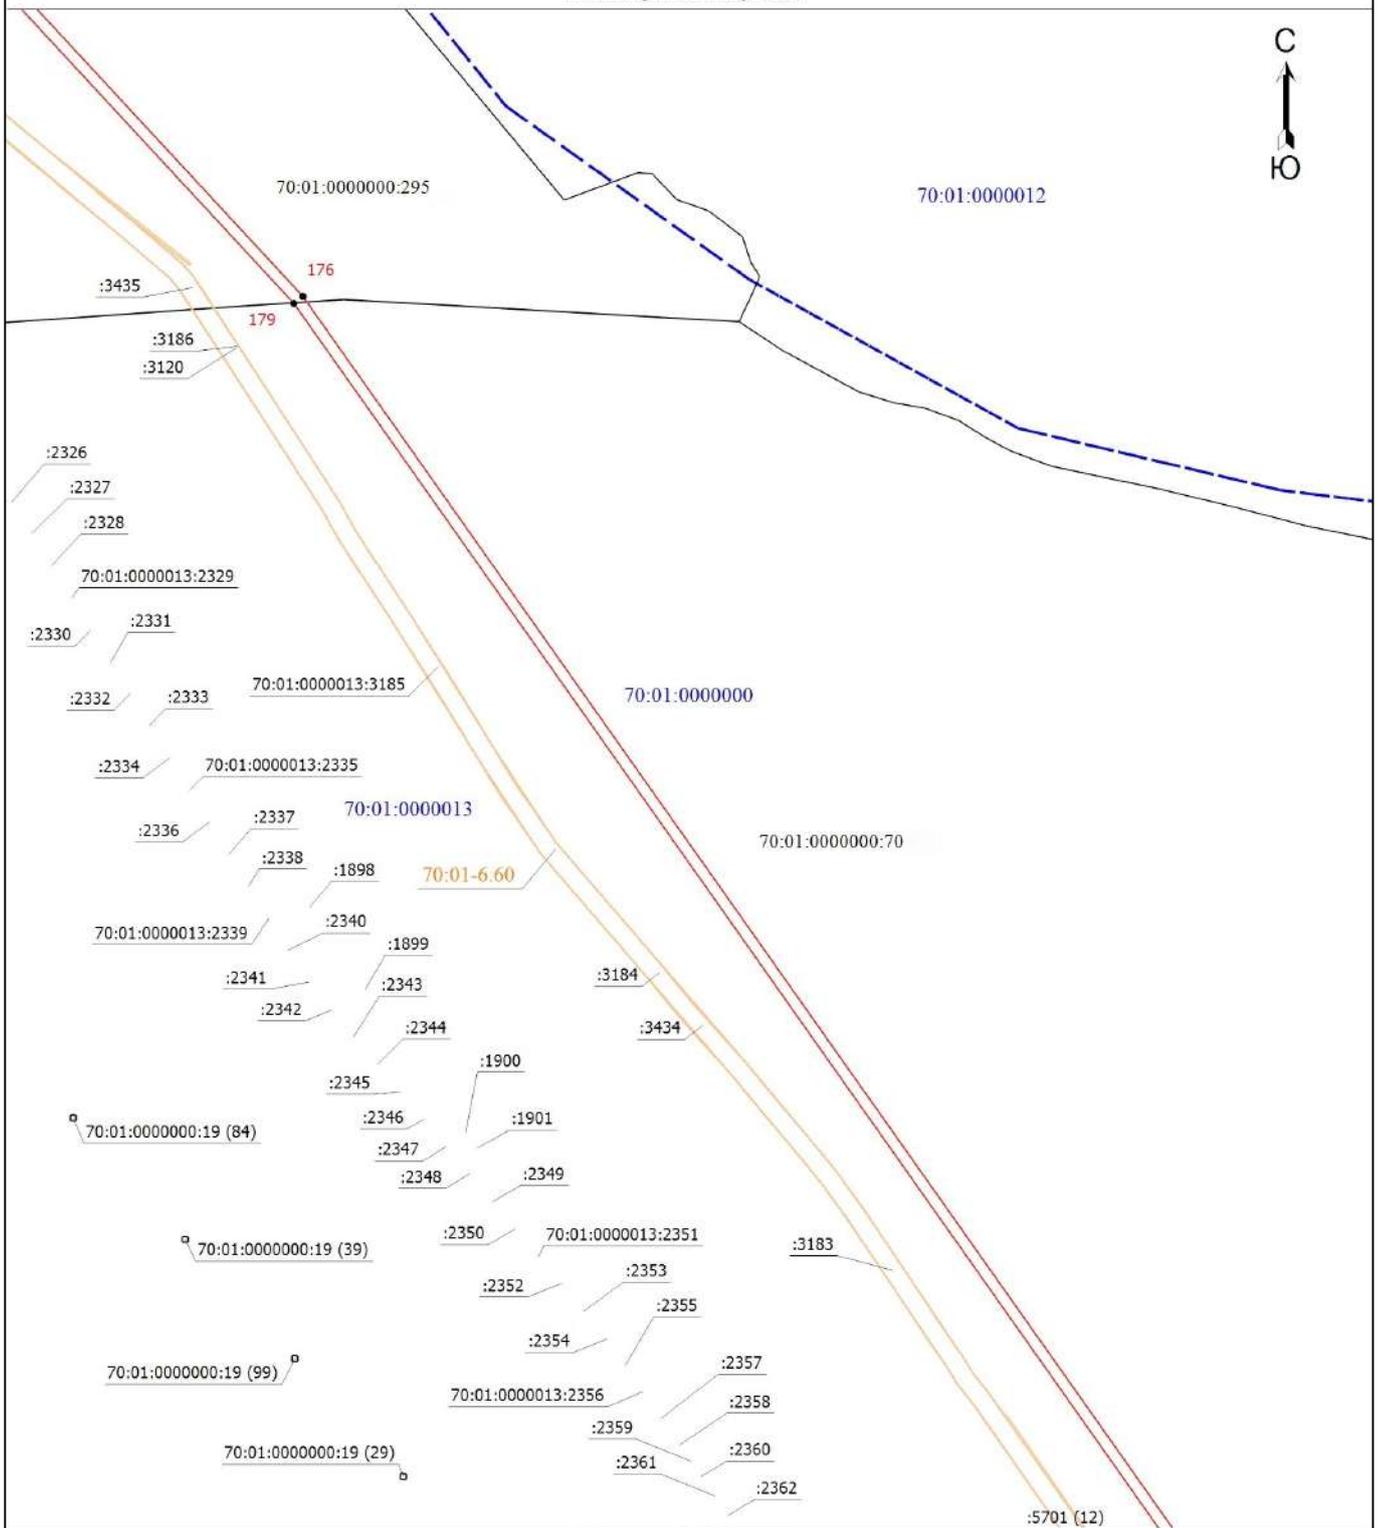

Масштаб 1:20000

План границ объекта


Выносной лист 39

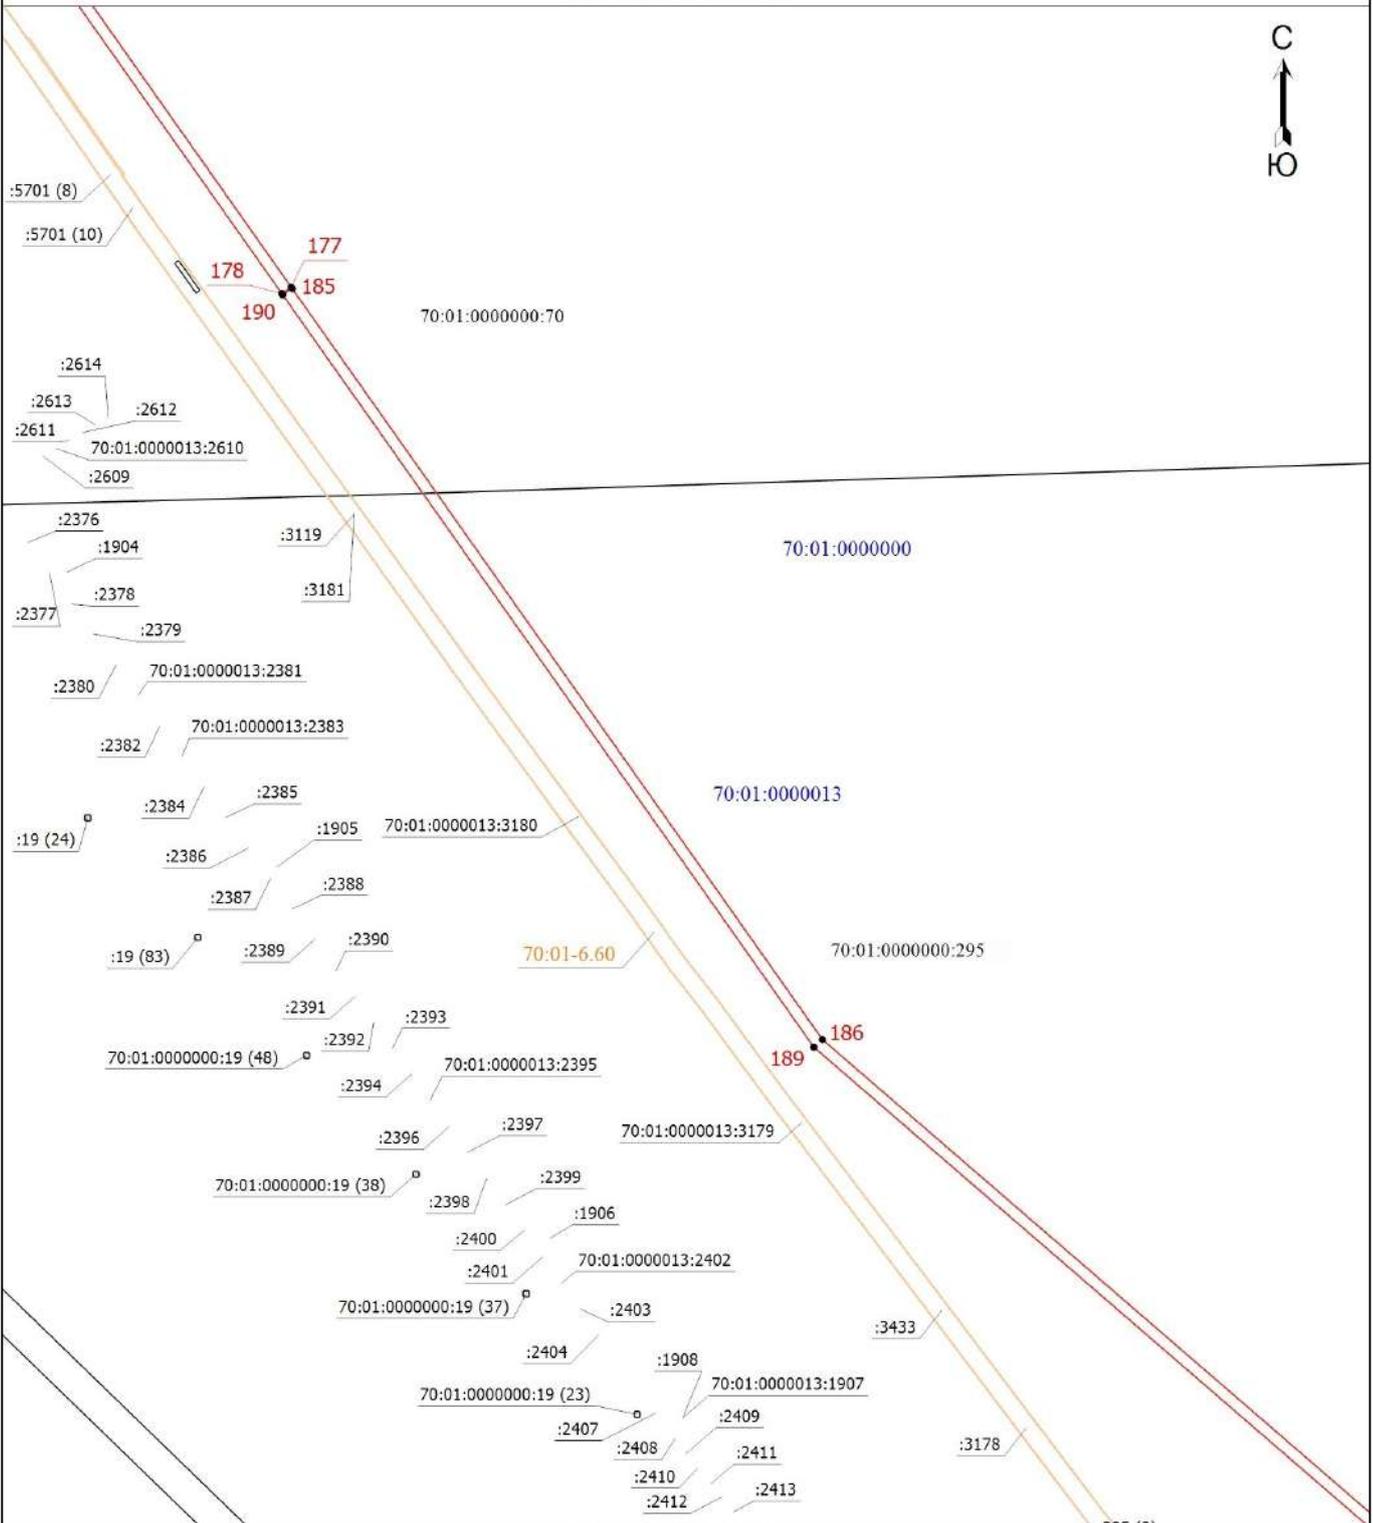

Масштаб 1:20000

План границ объекта

Выносной лист 41

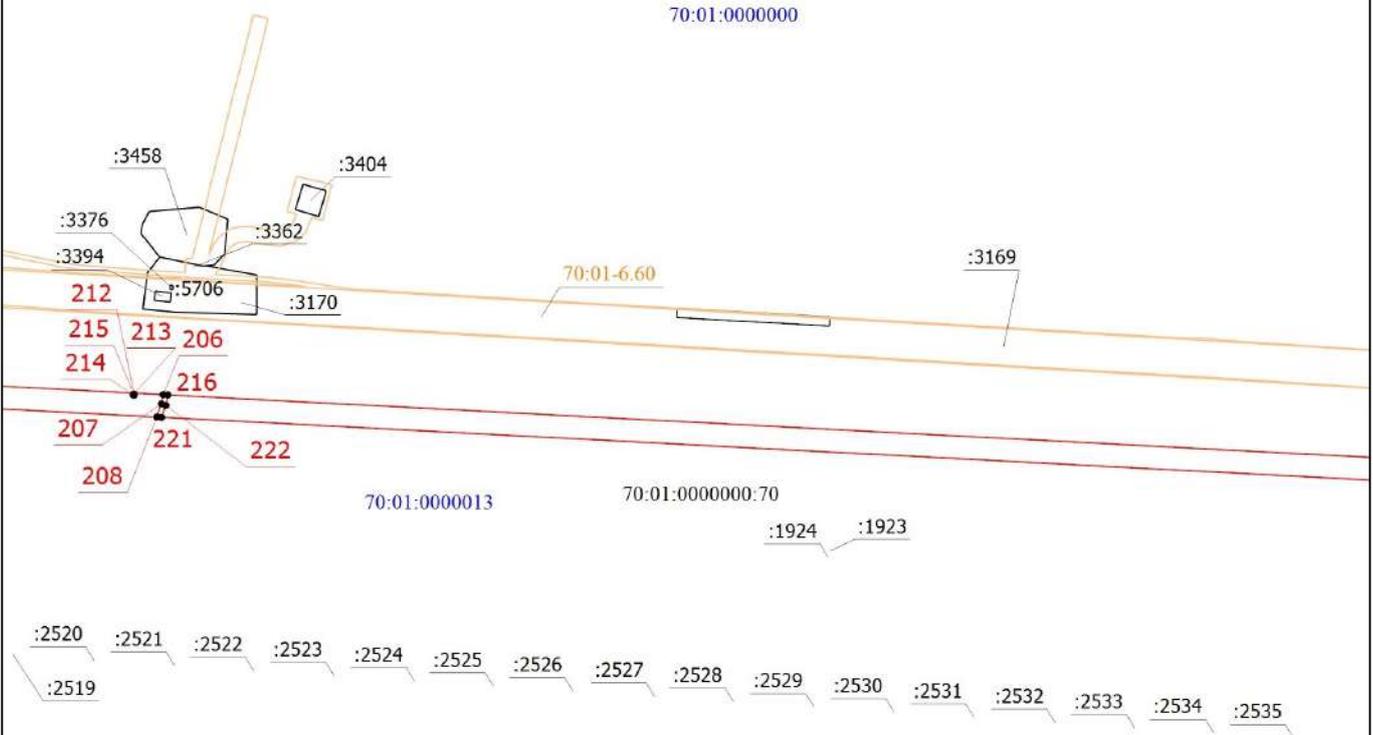

Масштаб 1:10000

План границ объекта

Выносной лист 42



70:01:0000000

70:01:0000013:3117

:3172

70:01-6.60

:3171

70:01:0000000:70

:1920

70:01:0000013:1919

70:01:0000013

:2501

:2503

:2505

:2507

:2509

:2511

:2513

70:01:0000013:2514

:2500

:2502

:2504

:2506

:2510

:2512

:2516

:2515

:2517

:2518

:2519


70:01:0000013:2508

70:01:0000000:19 (93)

Масштаб 1:10000

План границ объекта


Выносной лист 43

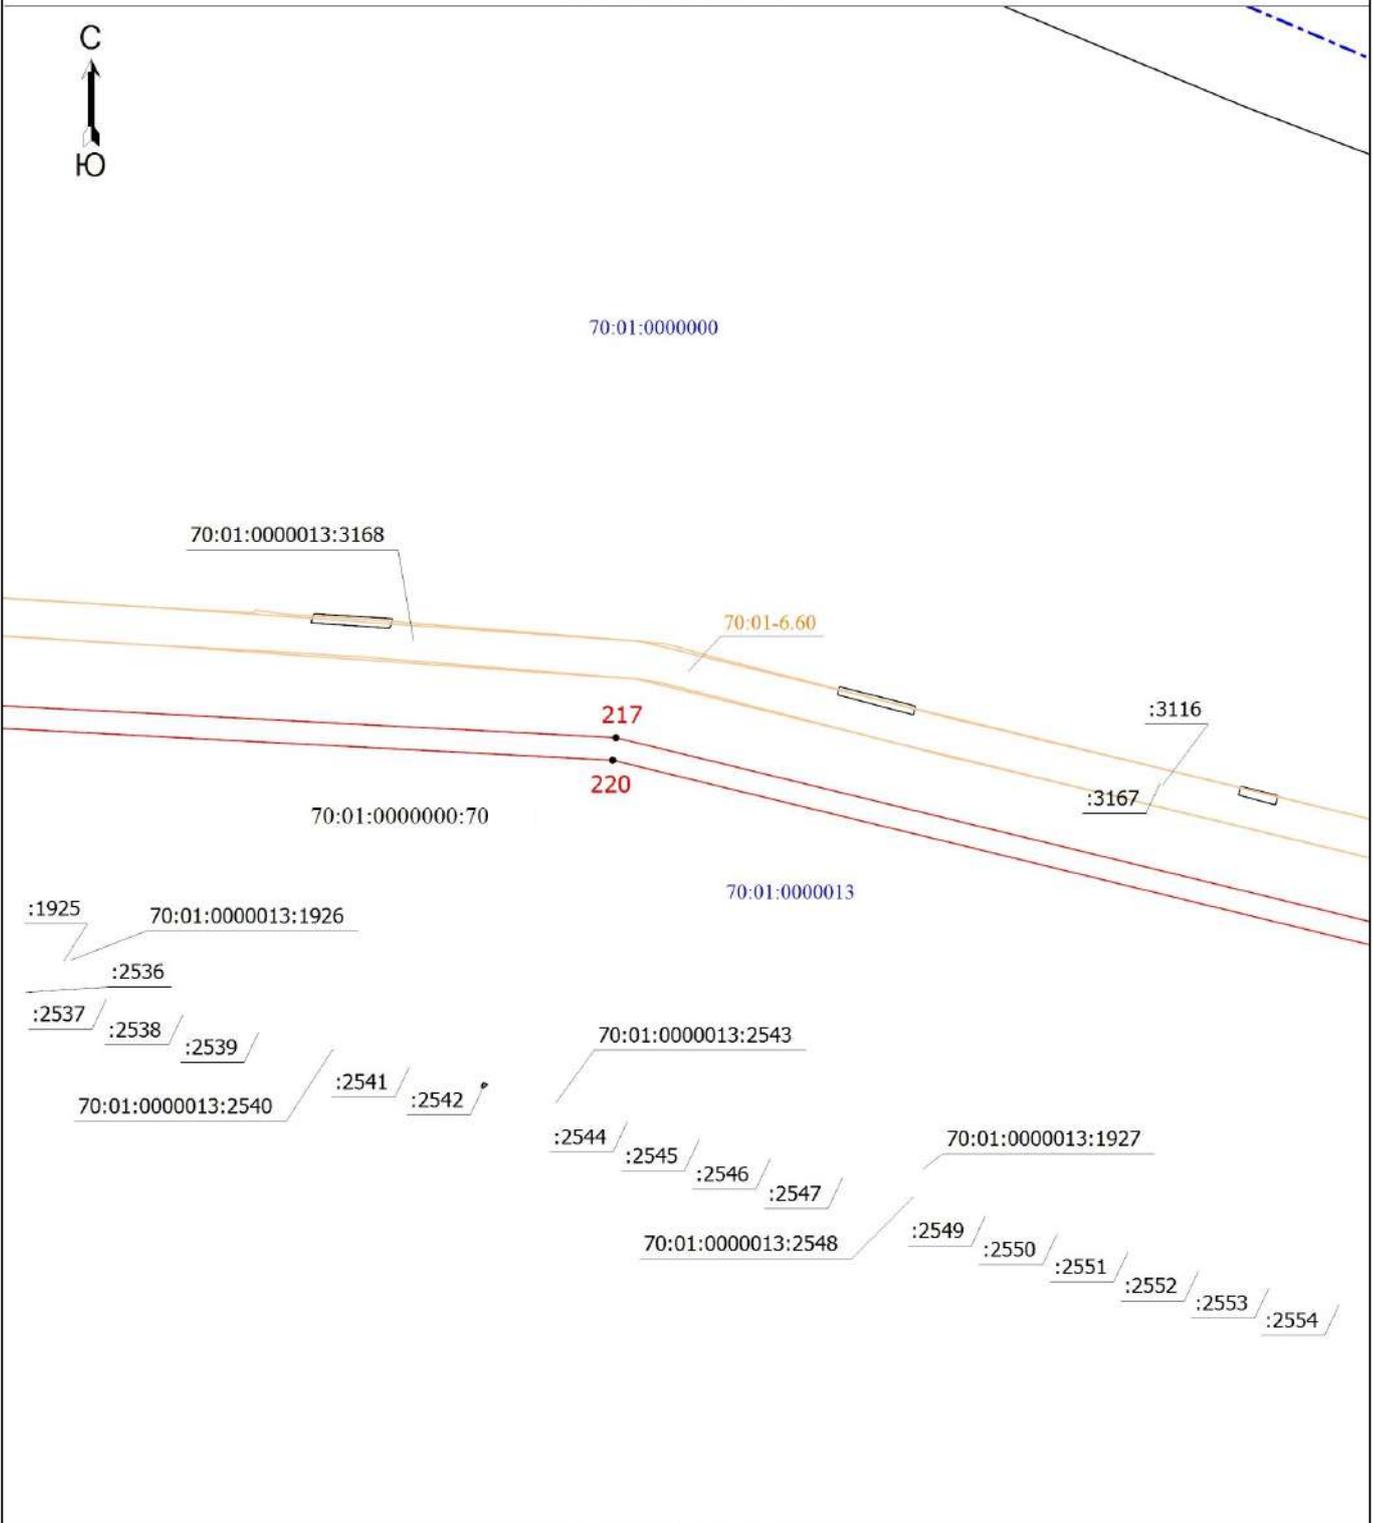

Масштаб 1:10000

План границ объекта

Выносной лист 44

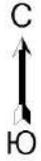

70:01:0000000

70:01-6.60

70:01:0000013:2633

201

70:01:0000013:3173

:2632

:2630

209

202

205

70:01:0000000:70

203

:2629

204

70:01:0000013

:2628

70:01:0000013:1917

:2627

:1918

:2482

70:01:0000013:2488

:2626

:1936

:2483

:2484

:2485

:2486

:2487

:2489

:2490

:2491

:2493

:2494

:2495

:2497

:2499

70:01:0000013:2492

70:01:0000013:2498

70:01:0000000:19 (35)

70:01:0000000:19 (12)

70:01:0000000:19 (82)


70:01:0000000:19 (21)

70:01:0000000:19 (18)

Масштаб 1:10000

План границ объекта


Выносной лист 45

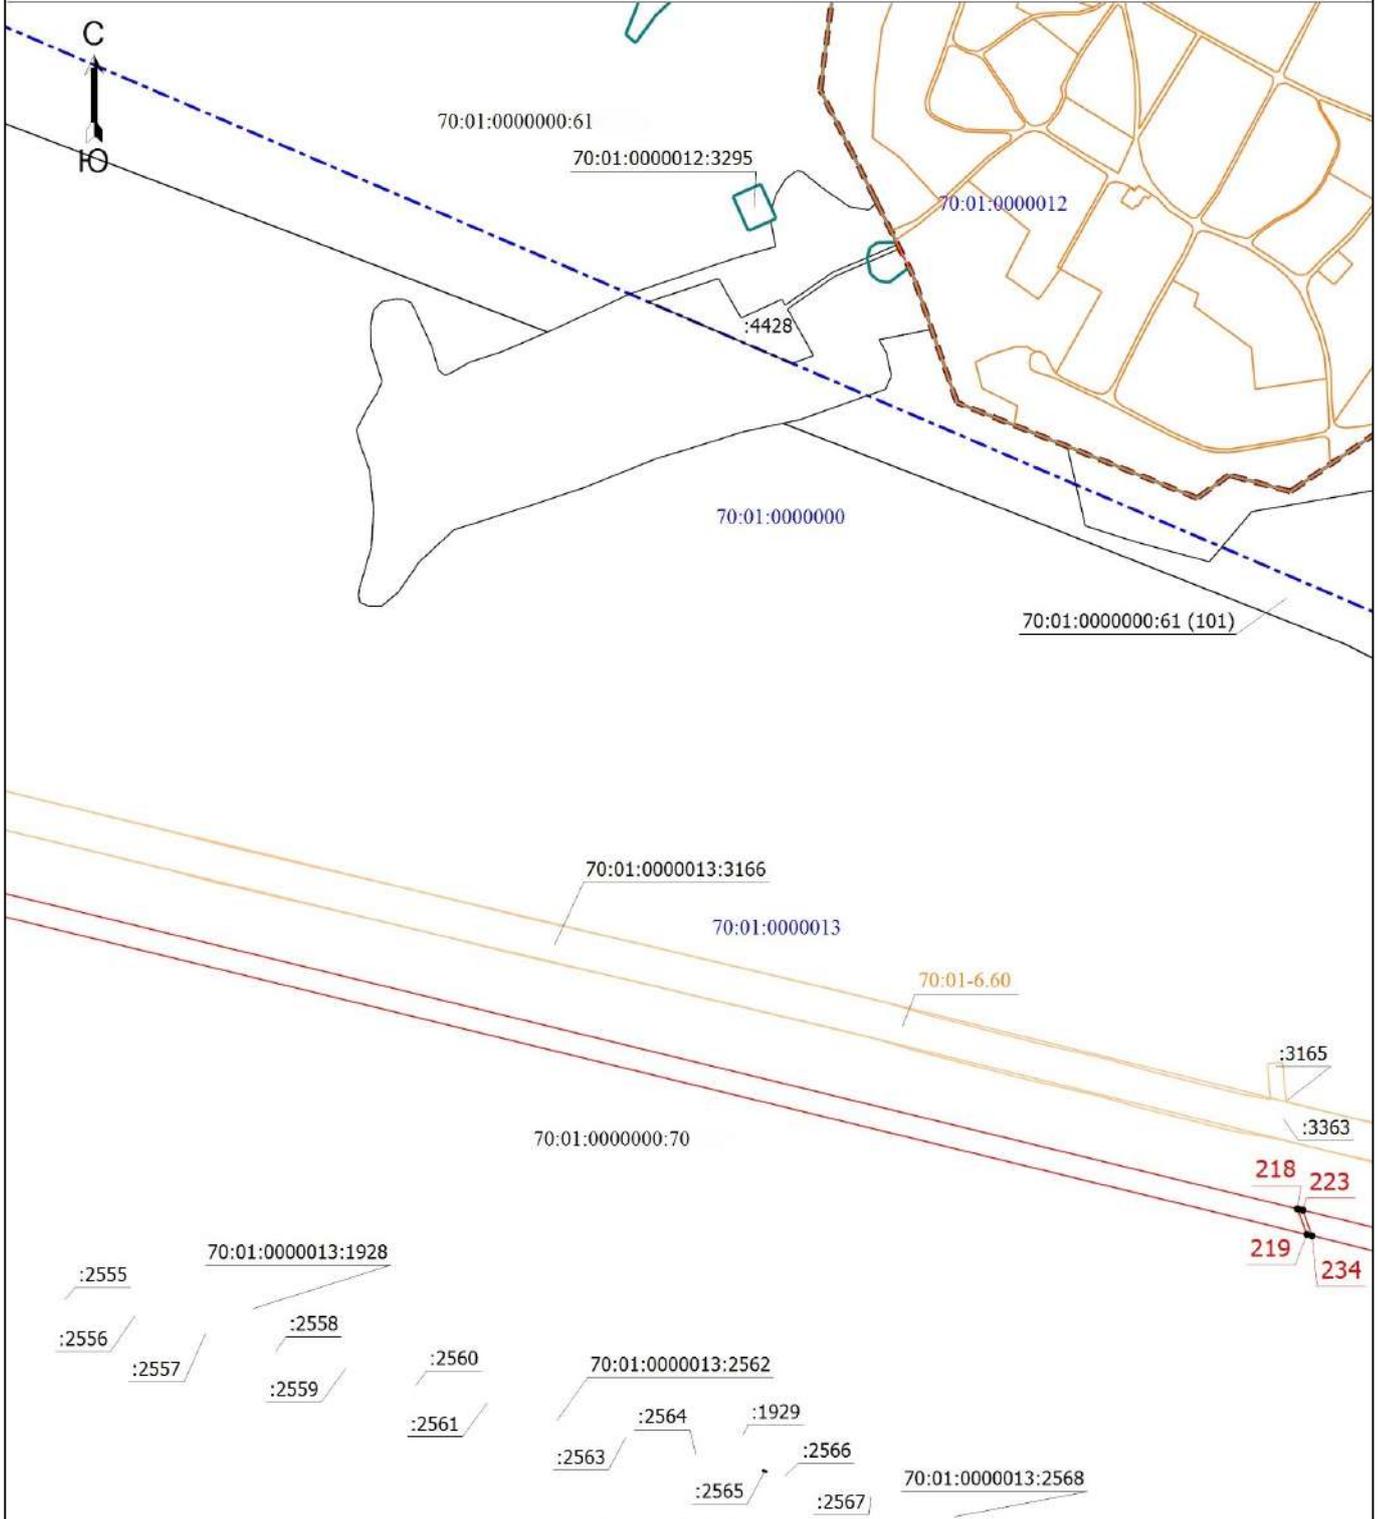

Масштаб 1:10000

План границ объекта

Выносной лист 46

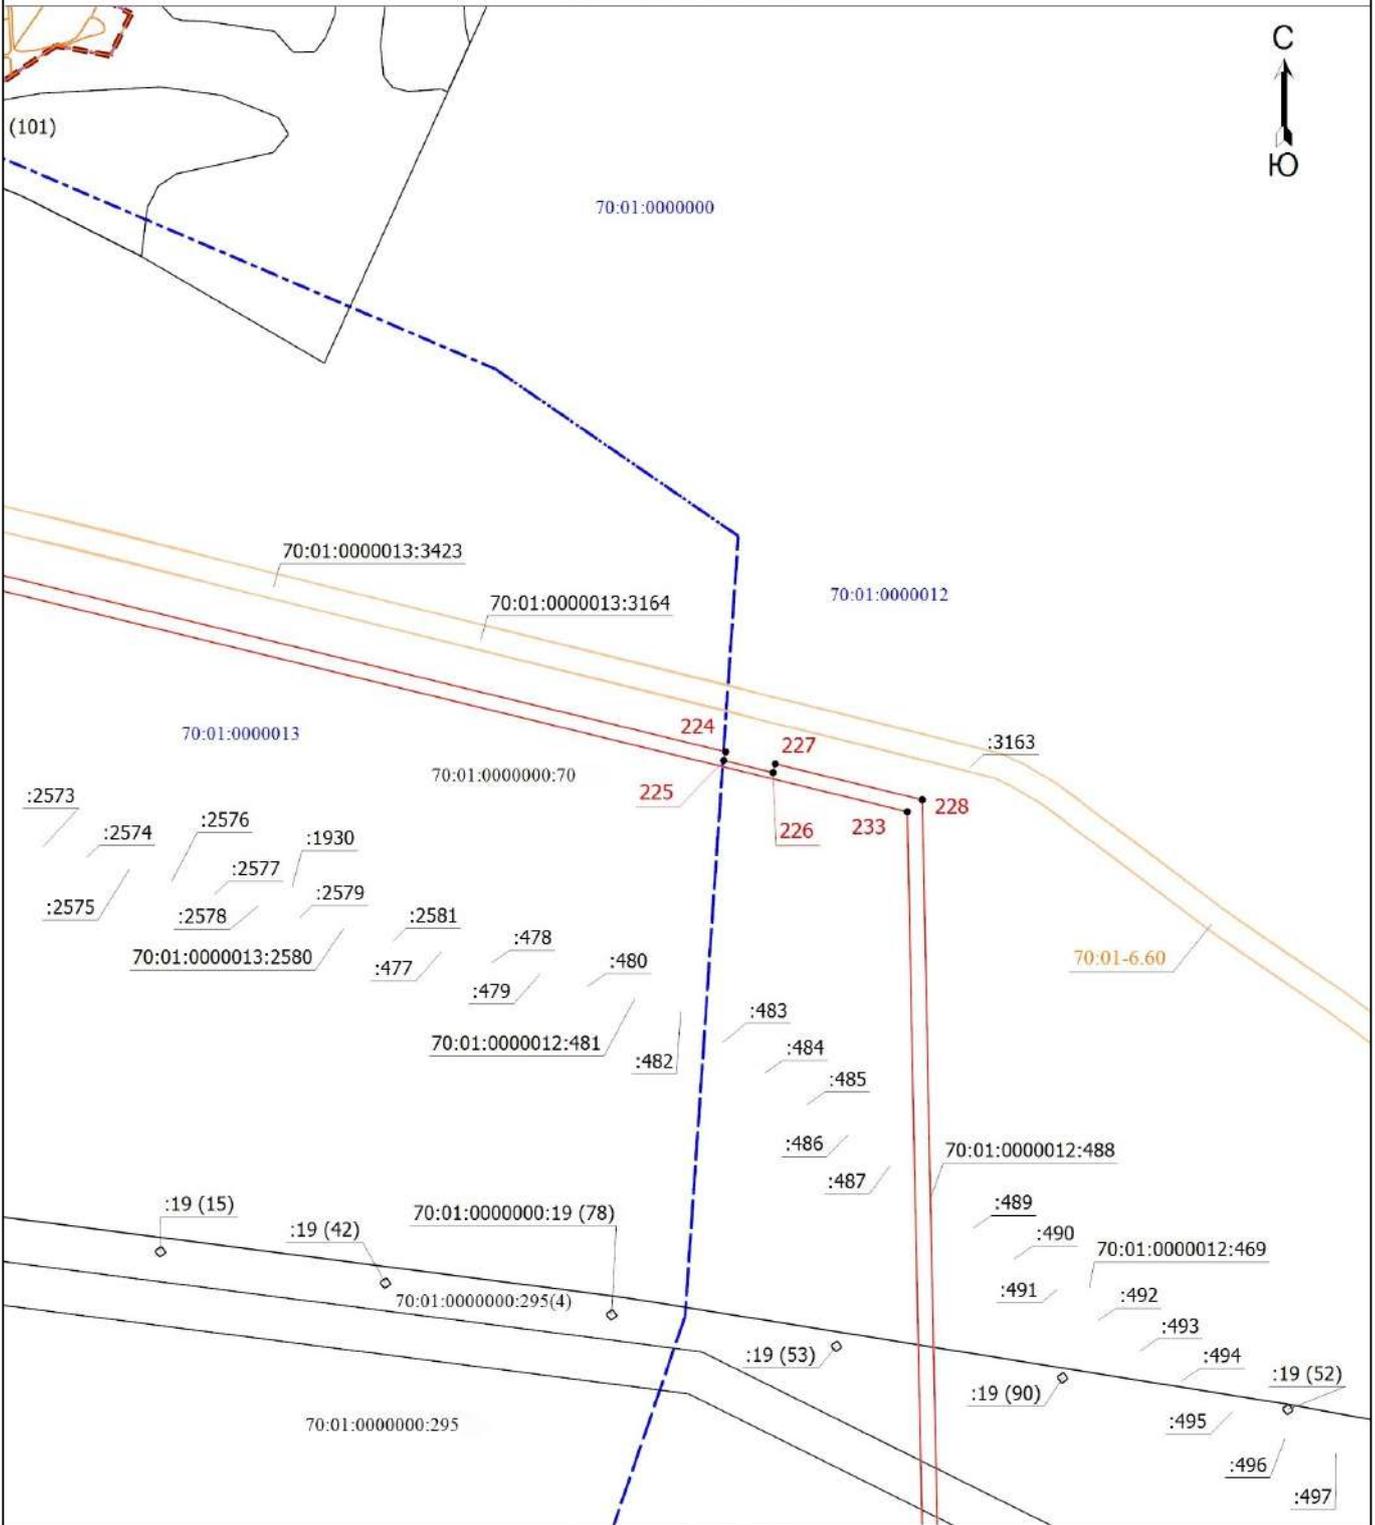

Масштаб 1:15000

План границ объекта

Выносной лист 47



70:01:0000000

:500

:501

:502

:503

:471

:504

70:01:0000000:295

232

229

70:01:0000012

70:01:0000000:295

70:01:0000013

Масштаб 1:15000

План границ объекта

Выносной лист 48



70:01:0000000

:538

:539

:474

:540

70:01:0000000:295

70:01:0000012

70:01:0000000:295

70:01:0000013

230
231

Масштаб 1:20000

План границ объекта

Условные обозначения

-  - Граница объекта
- - Характерная точка границы, сведения о которой позволяют однозначно определить ее положение на местности
- 1 - Обозначение новой характерной точки
-  - Часть границы, сведения ЕГРН о которой позволяют однозначно определить ее положение на местности
-  - Граница сооружения
- 70:01:0000012 - Номер кадастрового квартала
-  - Граница зоны с особыми условиями
-  - Граница здания, объекта незавершенного строительства, сооружения
-  - Граница кадастрового квартала
-  - Граница населенного пункта
-  - Граница между субъектами РФ
- 70:01:0000000:295 -