

ГРАФИЧЕСКОЕ ОПИСАНИЕ
местоположения границ публичного сервитута

Публичный сервитут для использования земельных участков в целях складирования строительных и иных материалов, возведения некапитальных строений, сооружений (включая ограждения, бытовки, навесы) и размещения строительной техники, которые необходимы для обеспечения реконструкции объекта трубопроводного транспорта федерального значения «Система молниезащиты и электроснабжение КПП СОД км 172, 174, 207, 208, 222, 223 МН «Александровское – Анжеро – Судженск». Нижневартовское УМН. Реконструкция»

(наименование объекта, местоположение границ которого описано (далее - объект))

Раздел 1

Сведения об объекте

№ п/п	Характеристики объекта	Описание характеристик
1	2	3
1.	Местоположение объекта	Томская область, район Александровский; Томская область, район Александровский, сельское поселение Новоникольское; Томская область, район Александровский, сельское поселение Октябрьское
2.	Площадь объекта +/- величина погрешности определения площади (Р +/- Дельта Р)	37098 +/- 67 м ²
3.	Иные характеристики объекта	Установление публичного сервитута в соответствии с п.2 ст. 39.37 ЗК РФ, в пользу Акционерного общества «Транснефть - Сибирь» сроком с 01.09.2025 г. по 17.04.2026 г., в целях складирования строительных и иных материалов, возведения некапитальных строений, сооружений (включая ограждения, бытовки, навесы) и размещения строительной техники, которые необходимы для обеспечения реконструкции объекта трубопроводного транспорта федерального значения «Система молниезащиты и электроснабжение КПП СОД км 172, 174, 207, 208, 222, 223 МН «Александровское – Анжеро – Судженск». Нижневартовское УМН. Реконструкция». Владелец публичного сервитута: АО «Транснефть-Сибирь» (ИНН: 7201000726, ОГРН: 7027200789220, телефон: +7 (3452) 32-27-10, почтовый адрес: 625027, Тюменская область, г. Тюмень, ул. Республики, дом 139, e-mail: info@tmn.transneft.ru)

Раздел 2

Сведения о местоположении границ объекта

1. Система координат МСК-70, зона 2

2. Сведения о характерных точках границ объекта

Обозначение характерных точек границ	Координаты, м		Метод определения координат характерной точки	Средняя квадратическая погрешность положения характерной точки (Mt), м	Описание обозначения точки на местности (при наличии)
	X	Y			
1	2	3	4	5	6
1	720452.84	2302399.39	Аналитический метод	0.10	Закрепление отсутствует
2	720461.38	2302418.13	Аналитический метод	0.10	Закрепление отсутствует
3	720437.08	2302431.01	Аналитический метод	0.10	Закрепление отсутствует
4	720426.39	2302402.42	Аналитический метод	0.10	Закрепление отсутствует
5	720434.75	2302399.62	Аналитический метод	0.10	Закрепление отсутствует
1	720452.84	2302399.39	Аналитический метод	0.10	Закрепление отсутствует
6	720557.47	2302555.37	Аналитический метод	0.10	Закрепление отсутствует
7	720560.34	2302560.29	Аналитический метод	0.10	Закрепление отсутствует
8	720562.45	2302559.06	Аналитический метод	0.10	Закрепление отсутствует
9	720632.99	2302673.28	Аналитический метод	0.10	Закрепление отсутствует
10	720513.86	2302746.84	Аналитический метод	0.10	Закрепление отсутствует
11	720440.31	2302627.72	Аналитический метод	0.10	Закрепление отсутствует
12	720458.51	2302616.48	Аналитический метод	0.10	Закрепление отсутствует
13	720438.99	2302577.52	Аналитический метод	0.10	Закрепление отсутствует
14	720386.80	2302604.02	Аналитический метод	0.10	Закрепление отсутствует
15	720380.39	2302591.45	Аналитический метод	0.10	Закрепление отсутствует
16	720418.10	2302570.15	Аналитический метод	0.10	Закрепление отсутствует
17	720408.63	2302554.65	Аналитический метод	0.10	Закрепление отсутствует
18	720423.67	2302546.96	Аналитический метод	0.10	Закрепление отсутствует
19	720402.98	2302505.65	Аналитический метод	0.10	Закрепление отсутствует
20	720407.23	2302502.99	Аналитический метод	0.10	Закрепление отсутствует
21	720417.70	2302524.82	Аналитический метод	0.10	Закрепление отсутствует

2. Сведения о характерных точках границ объекта					
Обозначение характерных точек границ	Координаты, м		Метод определения координат характерной точки	Средняя квадратическая погрешность положения характерной точки (Mt), м	Описание обозначения точки на местности (при наличии)
	X	Y			
1	2	3	4	5	6
22	720428.75	2302545.07	Аналитический метод	0.10	Закрепление отсутствует
23	720462.71	2302613.86	Аналитический метод	0.10	Закрепление отсутствует
6	720557.47	2302555.37	Аналитический метод	0.10	Закрепление отсутствует
24	720347.29	2302534.41	Аналитический метод	0.10	Закрепление отсутствует
25	720361.28	2302525.97	Аналитический метод	0.10	Закрепление отсутствует
26	720369.15	2302522.19	Аналитический метод	0.10	Закрепление отсутствует
27	720377.43	2302518.15	Аналитический метод	0.10	Закрепление отсутствует
28	720384.24	2302515.40	Аналитический метод	0.10	Закрепление отсутствует
29	720347.83	2302535.52	Аналитический метод	0.10	Закрепление отсутствует
24	720347.29	2302534.41	Аналитический метод	0.10	Закрепление отсутствует
30	720330.55	2302545.71	Аналитический метод	0.10	Закрепление отсутствует
31	720330.74	2302546.10	Аналитический метод	0.10	Закрепление отсутствует
32	720336.35	2302543.35	Аналитический метод	0.10	Закрепление отсутствует
33	720338.47	2302547.29	Аналитический метод	0.10	Закрепление отсутствует
34	720331.90	2302551.39	Аналитический метод	0.10	Закрепление отсутствует
30	720330.55	2302545.71	Аналитический метод	0.10	Закрепление отсутствует
35	720319.90	2302550.94	Аналитический метод	0.10	Закрепление отсутствует
36	720320.77	2302550.42	Аналитический метод	0.10	Закрепление отсутствует
37	720321.51	2302553.70	Аналитический метод	0.10	Закрепление отсутствует
35	720319.90	2302550.94	Аналитический метод	0.10	Закрепление отсутствует
38	720317.37	2302558.47	Аналитический метод	0.10	Закрепление отсутствует
39	720322.50	2302555.38	Аналитический метод	0.10	Закрепление отсутствует
40	720327.45	2302554.16	Аналитический метод	0.10	Закрепление отсутствует
41	720318.16	2302559.95	Аналитический метод	0.10	Закрепление отсутствует
38	720317.37	2302558.47	Аналитический метод	0.10	Закрепление отсутствует

2. Сведения о характерных точках границ объекта					
Обозначение характерных точек границ	Координаты, м		Метод определения координат характерной точки	Средняя квадратическая погрешность положения характерной точки (Mt), м	Описание обозначения точки на местности (при наличии)
	X	Y			
1	2	3	4	5	6
42	720284.86	2302569.64	Аналитический метод	0.10	Закрепление отсутствует
43	720288.08	2302568.00	Аналитический метод	0.10	Закрепление отсутствует
44	720298.66	2302569.18	Аналитический метод	0.10	Закрепление отсутствует
45	720308.42	2302563.47	Аналитический метод	0.10	Закрепление отсутствует
46	720309.42	2302565.19	Аналитический метод	0.10	Закрепление отсутствует
47	720299.10	2302571.23	Аналитический метод	0.10	Закрепление отсутствует
42	720284.86	2302569.64	Аналитический метод	0.10	Закрепление отсутствует
48	719242.10	2303137.75	Аналитический метод	0.10	Закрепление отсутствует
49	719244.65	2303142.21	Аналитический метод	0.10	Закрепление отсутствует
50	719230.62	2303150.07	Аналитический метод	0.10	Закрепление отсутствует
51	719225.19	2303151.27	Аналитический метод	0.10	Закрепление отсутствует
52	719238.22	2303143.73	Аналитический метод	0.10	Закрепление отсутствует
53	719236.52	2303140.78	Аналитический метод	0.10	Закрепление отсутствует
48	719242.10	2303137.75	Аналитический метод	0.10	Закрепление отсутствует
54	719158.78	2303059.33	Аналитический метод	0.10	Закрепление отсутствует
55	719163.76	2303068.05	Аналитический метод	0.10	Закрепление отсутствует
56	719146.16	2303077.23	Аналитический метод	0.10	Закрепление отсутствует
57	719113.43	2303096.00	Аналитический метод	0.10	Закрепление отсутствует
58	719109.34	2303098.30	Аналитический метод	0.10	Закрепление отсутствует
59	719099.53	2303103.67	Аналитический метод	0.10	Закрепление отсутствует
60	719101.69	2303107.61	Аналитический метод	0.10	Закрепление отсутствует
61	719081.76	2303120.20	Аналитический метод	0.10	Закрепление отсутствует
62	719070.87	2303115.07	Аналитический метод	0.10	Закрепление отсутствует
54	719158.78	2303059.33	Аналитический метод	0.10	Закрепление отсутствует
63	719077.96	2303128.55	Аналитический метод	0.10	Закрепление отсутствует

2. Сведения о характерных точках границ объекта					
Обозначение характерных точек границ	Координаты, м		Метод определения координат характерной точки	Средняя квадратическая погрешность положения характерной точки (Mt), м	Описание обозначения точки на местности (при наличии)
	X	Y			
1	2	3	4	5	6
64	719087.98	2303133.40	Аналитический метод	0.10	Закрепление отсутствует
65	719088.35	2303132.64	Аналитический метод	0.10	Закрепление отсутствует
66	719094.50	2303140.34	Аналитический метод	0.10	Закрепление отсутствует
67	719100.80	2303146.59	Аналитический метод	0.10	Закрепление отсутствует
68	719106.74	2303155.66	Аналитический метод	0.10	Закрепление отсутствует
69	719105.65	2303156.32	Аналитический метод	0.10	Закрепление отсутствует
70	719099.40	2303159.63	Аналитический метод	0.10	Закрепление отсутствует
63	719077.96	2303128.55	Аналитический метод	0.10	Закрепление отсутствует
71	719147.24	2303189.71	Аналитический метод	0.10	Закрепление отсутствует
72	719147.98	2303191.09	Аналитический метод	0.10	Закрепление отсутствует
73	719148.38	2303191.91	Аналитический метод	0.10	Закрепление отсутствует
74	719148.70	2303192.76	Аналитический метод	0.10	Закрепление отсутствует
75	719148.95	2303193.64	Аналитический метод	0.10	Закрепление отсутствует
76	719149.12	2303194.54	Аналитический метод	0.10	Закрепление отсутствует
77	719149.21	2303195.39	Аналитический метод	0.10	Закрепление отсутствует
78	719149.22	2303195.68	Аналитический метод	0.10	Закрепление отсутствует
79	719131.22	2303205.77	Аналитический метод	0.10	Закрепление отсутствует
80	719127.98	2303201.07	Аналитический метод	0.10	Закрепление отсутствует
81	719130.21	2303199.89	Аналитический метод	0.10	Закрепление отсутствует
71	719147.24	2303189.71	Аналитический метод	0.10	Закрепление отсутствует
82	696139.28	2324484.40	Аналитический метод	0.10	Закрепление отсутствует
83	696190.34	2324509.84	Аналитический метод	0.10	Закрепление отсутствует
84	696189.71	2324510.62	Аналитический метод	0.10	Закрепление отсутствует
85	696189.32	2324511.83	Аналитический метод	0.10	Закрепление отсутствует
86	696162.07	2324505.36	Аналитический метод	0.10	Закрепление отсутствует

2. Сведения о характерных точках границ объекта					
Обозначение характерных точек границ	Координаты, м		Метод определения координат характерной точки	Средняя квадратическая погрешность положения характерной точки (Mt), м	Описание обозначения точки на местности (при наличии)
	X	Y			
1	2	3	4	5	6
87	696142.98	2324495.61	Аналитический метод	0.10	Закрепление отсутствует
88	696138.07	2324505.24	Аналитический метод	0.10	Закрепление отсутствует
89	696131.26	2324501.83	Аналитический метод	0.10	Закрепление отсутствует
90	696108.81	2324551.02	Аналитический метод	0.10	Закрепление отсутствует
91	696097.61	2324544.48	Аналитический метод	0.10	Закрепление отсутствует
92	696109.00	2324517.76	Аналитический метод	0.10	Закрепление отсутствует
93	696119.33	2324523.03	Аналитический метод	0.10	Закрепление отсутствует
82	696139.28	2324484.40	Аналитический метод	0.10	Закрепление отсутствует
94	696277.18	2324534.60	Аналитический метод	0.10	Закрепление отсутствует
95	696280.23	2324555.97	Аналитический метод	0.10	Закрепление отсутствует
96	696279.98	2324556.49	Аналитический метод	0.10	Закрепление отсутствует
97	696248.33	2324579.22	Аналитический метод	0.10	Закрепление отсутствует
98	696243.75	2324581.04	Аналитический метод	0.10	Закрепление отсутствует
99	696237.82	2324581.56	Аналитический метод	0.10	Закрепление отсутствует
100	696230.87	2324581.11	Аналитический метод	0.10	Закрепление отсутствует
101	696213.03	2324613.90	Аналитический метод	0.10	Закрепление отсутствует
102	696210.95	2324612.47	Аналитический метод	0.10	Закрепление отсутствует
103	696202.80	2324610.18	Аналитический метод	0.10	Закрепление отсутствует
104	696198.53	2324625.34	Аналитический метод	0.10	Закрепление отсутствует
105	696194.77	2324622.50	Аналитический метод	0.10	Закрепление отсутствует
106	696198.28	2324615.08	Аналитический метод	0.10	Закрепление отсутствует
107	696217.32	2324572.01	Аналитический метод	0.10	Закрепление отсутствует
108	696222.47	2324561.71	Аналитический метод	0.10	Закрепление отсутствует
109	696222.97	2324560.58	Аналитический метод	0.10	Закрепление отсутствует
110	696228.84	2324550.20	Аналитический метод	0.10	Закрепление отсутствует

2. Сведения о характерных точках границ объекта					
Обозначение характерных точек границ	Координаты, м		Метод определения координат характерной точки	Средняя квадратическая погрешность положения характерной точки (Mt), м	Описание обозначения точки на местности (при наличии)
	X	Y			
1	2	3	4	5	6
111	696233.24	2324538.77	Аналитический метод	0.10	Закрепление отсутствует
112	696234.51	2324534.78	Аналитический метод	0.10	Закрепление отсутствует
113	696236.98	2324531.73	Аналитический метод	0.10	Закрепление отсутствует
114	696237.75	2324531.06	Аналитический метод	0.10	Закрепление отсутствует
115	696250.23	2324537.68	Аналитический метод	0.10	Закрепление отсутствует
94	696277.18	2324534.60	Аналитический метод	0.10	Закрепление отсутствует
116	696231.95	2324638.56	Аналитический метод	0.10	Закрепление отсутствует
117	696232.96	2324637.19	Аналитический метод	0.10	Закрепление отсутствует
118	696234.65	2324635.82	Аналитический метод	0.10	Закрепление отсутствует
119	696232.72	2324639.07	Аналитический метод	0.10	Закрепление отсутствует
116	696231.95	2324638.56	Аналитический метод	0.10	Закрепление отсутствует
120	696226.26	2324646.29	Аналитический метод	0.10	Закрепление отсутствует
121	696228.39	2324643.40	Аналитический метод	0.10	Закрепление отсутствует
122	696229.66	2324644.23	Аналитический метод	0.10	Закрепление отсутствует
123	696227.77	2324647.42	Аналитический метод	0.10	Закрепление отсутствует
120	696226.26	2324646.29	Аналитический метод	0.10	Закрепление отсутствует
124	696239.24	2324639.84	Аналитический метод	0.10	Закрепление отсутствует
125	696240.63	2324637.49	Аналитический метод	0.10	Закрепление отсутствует
126	696249.60	2324643.96	Аналитический метод	0.10	Закрепление отсутствует
127	696248.42	2324645.62	Аналитический метод	0.10	Закрепление отсутствует
124	696239.24	2324639.84	Аналитический метод	0.10	Закрепление отсутствует
128	696232.26	2324659.87	Аналитический метод	0.10	Закрепление отсутствует
129	696234.75	2324656.11	Аналитический метод	0.10	Закрепление отсутствует
130	696239.04	2324658.82	Аналитический метод	0.10	Закрепление отсутствует
131	696236.24	2324662.76	Аналитический метод	0.10	Закрепление отсутствует

2. Сведения о характерных точках границ объекта					
Обозначение характерных точек границ	Координаты, м		Метод определения координат характерной точки	Средняя квадратическая погрешность положения характерной точки (Mt), м	Описание обозначения точки на местности (при наличии)
	X	Y			
1	2	3	4	5	6
128	696232.26	2324659.87	Аналитический метод	0.10	Закрепление отсутствует
132	696337.03	2324684.10	Аналитический метод	0.10	Закрепление отсутствует
133	696351.91	2324653.53	Аналитический метод	0.10	Закрепление отсутствует
134	696400.46	2324677.16	Аналитический метод	0.10	Закрепление отсутствует
135	696385.59	2324707.73	Аналитический метод	0.10	Закрепление отсутствует
132	696337.03	2324684.10	Аналитический метод	0.10	Закрепление отсутствует
136	695917.98	2325253.80	Аналитический метод	0.10	Закрепление отсутствует
137	695920.11	2325259.44	Аналитический метод	0.10	Закрепление отсутствует
138	695877.14	2325331.64	Аналитический метод	0.10	Закрепление отсутствует
139	695875.43	2325333.52	Аналитический метод	0.10	Закрепление отсутствует
140	695890.47	2325299.82	Аналитический метод	0.10	Закрепление отсутствует
141	695913.50	2325264.33	Аналитический метод	0.10	Закрепление отсутствует
136	695917.98	2325253.80	Аналитический метод	0.10	Закрепление отсутствует
142	695831.14	2325432.76	Аналитический метод	0.10	Закрепление отсутствует
143	695840.11	2325412.67	Аналитический метод	0.10	Закрепление отсутствует
144	695832.29	2325433.28	Аналитический метод	0.10	Закрепление отсутствует
142	695831.14	2325432.76	Аналитический метод	0.10	Закрепление отсутствует
145	695816.64	2325310.61	Аналитический метод	0.10	Закрепление отсутствует
146	695812.56	2325322.16	Аналитический метод	0.10	Закрепление отсутствует
147	695823.99	2325326.09	Аналитический метод	0.10	Закрепление отсутствует
148	695817.02	2325341.69	Аналитический метод	0.10	Закрепление отсутствует
149	695807.29	2325337.36	Аналитический метод	0.10	Закрепление отсутствует
150	695805.61	2325341.11	Аналитический метод	0.10	Закрепление отсутствует
151	695804.99	2325305.49	Аналитический метод	0.10	Закрепление отсутствует
145	695816.64	2325310.61	Аналитический метод	0.10	Закрепление отсутствует

2. Сведения о характерных точках границ объекта					
Обозначение характерных точек границ	Координаты, м		Метод определения координат характерной точки	Средняя квадратическая погрешность положения характерной точки (Mt), м	Описание обозначения точки на местности (при наличии)
	X	Y			
1	2	3	4	5	6
152	695796.63	2325300.10	Аналитический метод	0.10	Закрепление отсутствует
153	695799.05	2325301.17	Аналитический метод	0.10	Закрепление отсутствует
154	695799.71	2325340.05	Аналитический метод	0.10	Закрепление отсутствует
155	695798.26	2325344.88	Аналитический метод	0.10	Закрепление отсутствует
156	695795.73	2325343.95	Аналитический метод	0.10	Закрепление отсутствует
157	695793.40	2325349.49	Аналитический метод	0.10	Закрепление отсутствует
158	695785.48	2325345.93	Аналитический метод	0.10	Закрепление отсутствует
159	695783.82	2325349.53	Аналитический метод	0.10	Закрепление отсутствует
160	695781.54	2325348.42	Аналитический метод	0.10	Закрепление отсутствует
161	695775.36	2325361.80	Аналитический метод	0.10	Закрепление отсутствует
162	695771.95	2325368.68	Аналитический метод	0.10	Закрепление отсутствует
163	695765.21	2325379.58	Аналитический метод	0.10	Закрепление отсутствует
164	695764.93	2325380.08	Аналитический метод	0.10	Закрепление отсутствует
165	695764.72	2325380.62	Аналитический метод	0.10	Закрепление отсутствует
166	695764.57	2325381.18	Аналитический метод	0.10	Закрепление отсутствует
167	695764.50	2325381.75	Аналитический метод	0.10	Закрепление отсутствует
168	695764.49	2325382.33	Аналитический метод	0.10	Закрепление отсутствует
169	695764.57	2325382.90	Аналитический метод	0.10	Закрепление отсутствует
170	695764.71	2325383.46	Аналитический метод	0.10	Закрепление отсутствует
171	695764.93	2325384.00	Аналитический метод	0.10	Закрепление отсутствует
172	695765.21	2325384.50	Аналитический метод	0.10	Закрепление отсутствует
173	695765.55	2325384.97	Аналитический метод	0.10	Закрепление отсутствует
174	695765.95	2325385.38	Аналитический метод	0.10	Закрепление отсутствует
175	695766.40	2325385.75	Аналитический метод	0.10	Закрепление отсутствует
176	695766.89	2325386.05	Аналитический метод	0.10	Закрепление отсутствует

2. Сведения о характерных точках границ объекта					
Обозначение характерных точек границ	Координаты, м		Метод определения координат характерной точки	Средняя квадратическая погрешность положения характерной точки (Mt), м	Описание обозначения точки на местности (при наличии)
	X	Y			
1	2	3	4	5	6
177	695767.42	2325386.29	Аналитический метод	0.10	Закрепление отсутствует
178	695767.97	2325386.46	Аналитический метод	0.10	Закрепление отсутствует
179	695777.55	2325390.06	Аналитический метод	0.10	Закрепление отсутствует
180	695782.83	2325392.40	Аналитический метод	0.10	Закрепление отсутствует
181	695790.70	2325395.50	Аналитический метод	0.10	Закрепление отсутствует
182	695793.00	2325395.53	Аналитический метод	0.10	Закрепление отсутствует
183	695788.59	2325405.42	Аналитический метод	0.10	Закрепление отсутствует
184	695778.98	2325401.62	Аналитический метод	0.10	Закрепление отсутствует
185	695773.77	2325399.32	Аналитический метод	0.10	Закрепление отсутствует
186	695764.87	2325395.98	Аналитический метод	0.10	Закрепление отсутствует
187	695763.19	2325395.36	Аналитический метод	0.10	Закрепление отсутствует
188	695761.60	2325394.54	Аналитический метод	0.10	Закрепление отсутствует
189	695760.12	2325393.54	Аналитический метод	0.10	Закрепление отсутствует
190	695758.78	2325392.36	Аналитический метод	0.10	Закрепление отсутствует
191	695757.59	2325391.02	Аналитический метод	0.10	Закрепление отсутствует
192	695756.57	2325389.55	Аналитический метод	0.10	Закрепление отсутствует
193	695755.75	2325387.96	Аналитический метод	0.10	Закрепление отсутствует
194	695755.12	2325386.29	Аналитический метод	0.10	Закрепление отсутствует
195	695754.70	2325384.55	Аналитический метод	0.10	Закрепление отсутствует
196	695754.50	2325382.77	Аналитический метод	0.10	Закрепление отсутствует
197	695754.52	2325380.98	Аналитический метод	0.10	Закрепление отсутствует
198	695754.76	2325379.21	Аналитический метод	0.10	Закрепление отсутствует
199	695755.22	2325377.48	Аналитический метод	0.10	Закрепление отсутствует
200	695755.89	2325375.82	Аналитический метод	0.10	Закрепление отсутствует
201	695756.75	2325374.26	Аналитический метод	0.10	Закрепление отсутствует

2. Сведения о характерных точках границ объекта					
Обозначение характерных точек границ	Координаты, м		Метод определения координат характерной точки	Средняя квадратическая погрешность положения характерной точки (Mt), м	Описание обозначения точки на местности (при наличии)
	X	Y			
1	2	3	4	5	6
202	695763.39	2325363.51	Аналитический метод	0.10	Закрепление отсутствует
203	695766.40	2325358.40	Аналитический метод	0.10	Закрепление отсутствует
204	695767.36	2325357.11	Аналитический метод	0.10	Закрепление отсутствует
205	695768.47	2325355.95	Аналитический метод	0.10	Закрепление отсутствует
206	695769.71	2325354.94	Аналитический метод	0.10	Закрепление отсутствует
207	695771.07	2325354.09	Аналитический метод	0.10	Закрепление отсутствует
208	695772.53	2325353.42	Аналитический метод	0.10	Закрепление отсутствует
209	695781.42	2325332.76	Аналитический метод	0.10	Закрепление отсутствует
152	695796.63	2325300.10	Аналитический метод	0.10	Закрепление отсутствует
210	695791.79	2325364.73	Аналитический метод	0.10	Закрепление отсутствует
211	695794.34	2325359.22	Аналитический метод	0.10	Закрепление отсутствует
212	695796.02	2325359.95	Аналитический метод	0.10	Закрепление отсутствует
213	695793.55	2325365.56	Аналитический метод	0.10	Закрепление отсутствует
210	695791.79	2325364.73	Аналитический метод	0.10	Закрепление отсутствует
214	695794.46	2325365.98	Аналитический метод	0.10	Закрепление отсутствует
215	695796.94	2325360.35	Аналитический метод	0.10	Закрепление отсутствует
216	695806.79	2325364.63	Аналитический метод	0.10	Закрепление отсутствует
217	695804.17	2325370.52	Аналитический метод	0.10	Закрепление отсутствует
214	695794.46	2325365.98	Аналитический метод	0.10	Закрепление отсутствует
218	695797.42	2325385.15	Аналитический метод	0.10	Закрепление отсутствует
219	695795.44	2325383.00	Аналитический метод	0.10	Закрепление отсутствует
220	695794.49	2325381.67	Аналитический метод	0.10	Закрепление отсутствует
221	695793.70	2325380.24	Аналитический метод	0.10	Закрепление отсутствует
222	695793.09	2325378.73	Аналитический метод	0.10	Закрепление отсутствует
223	695792.66	2325377.15	Аналитический метод	0.10	Закрепление отсутствует

2. Сведения о характерных точках границ объекта					
Обозначение характерных точек границ	Координаты, м		Метод определения координат характерной точки	Средняя квадратическая погрешность положения характерной точки (Mt), м	Описание обозначения точки на местности (при наличии)
	X	Y			
1	2	3	4	5	6
224	695792.42	2325375.54	Аналитический метод	0.10	Закрепление отсутствует
225	695792.37	2325373.91	Аналитический метод	0.10	Закрепление отсутствует
226	695792.94	2325371.83	Аналитический метод	0.10	Закрепление отсутствует
227	695801.70	2325376.04	Аналитический метод	0.10	Закрепление отсутствует
228	695800.88	2325377.87	Аналитический метод	0.10	Закрепление отсутствует
229	695797.58	2325385.28	Аналитический метод	0.10	Закрепление отсутствует
218	695797.42	2325385.15	Аналитический метод	0.10	Закрепление отсутствует
230	685675.92	2333966.86	Аналитический метод	0.10	Закрепление отсутствует
231	685678.02	2333963.81	Аналитический метод	0.10	Закрепление отсутствует
232	685685.54	2333968.71	Аналитический метод	0.10	Закрепление отсутствует
233	685683.82	2333971.71	Аналитический метод	0.10	Закрепление отсутствует
230	685675.92	2333966.86	Аналитический метод	0.10	Закрепление отсутствует
234	685671.16	2333975.47	Аналитический метод	0.10	Закрепление отсутствует
235	685670.68	2333975.16	Аналитический метод	0.10	Закрепление отсутствует
236	685670.34	2333974.95	Аналитический метод	0.10	Закрепление отсутствует
237	685675.35	2333967.69	Аналитический метод	0.10	Закрепление отсутствует
238	685683.31	2333972.58	Аналитический метод	0.10	Закрепление отсутствует
239	685681.77	2333975.26	Аналитический метод	0.10	Закрепление отсутствует
240	685679.18	2333973.69	Аналитический метод	0.10	Закрепление отсутствует
241	685676.14	2333978.46	Аналитический метод	0.10	Закрепление отсутствует
234	685671.16	2333975.47	Аналитический метод	0.10	Закрепление отсутствует
242	685671.85	2334012.73	Аналитический метод	0.10	Закрепление отсутствует
243	685679.58	2334004.02	Аналитический метод	0.10	Закрепление отсутствует
244	685673.54	2334013.72	Аналитический метод	0.10	Закрепление отсутствует
242	685671.85	2334012.73	Аналитический метод	0.10	Закрепление отсутствует

2. Сведения о характерных точках границ объекта					
Обозначение характерных точек границ	Координаты, м		Метод определения координат характерной точки	Средняя квадратическая погрешность положения характерной точки (Mt), м	Описание обозначения точки на местности (при наличии)
	X	Y			
1	2	3	4	5	6
245	685649.90	2334004.60	Аналитический метод	0.10	Закрепление отсутствует
246	685651.95	2334009.46	Аналитический метод	0.10	Закрепление отсутствует
247	685652.44	2334009.25	Аналитический метод	0.10	Закрепление отсутствует
248	685628.22	2334054.56	Аналитический метод	0.10	Закрепление отсутствует
249	685598.47	2334095.72	Аналитический метод	0.10	Закрепление отсутствует
250	685586.51	2334100.44	Аналитический метод	0.10	Закрепление отсутствует
251	685598.62	2334085.64	Аналитический метод	0.10	Закрепление отсутствует
252	685605.98	2334074.75	Аналитический метод	0.10	Закрепление отсутствует
253	685615.71	2334059.04	Аналитический метод	0.10	Закрепление отсутствует
254	685620.08	2334053.21	Аналитический метод	0.10	Закрепление отсутствует
255	685629.56	2334039.99	Аналитический метод	0.10	Закрепление отсутствует
256	685635.16	2334030.23	Аналитический метод	0.10	Закрепление отсутствует
257	685642.39	2334022.54	Аналитический метод	0.10	Закрепление отсутствует
258	685648.81	2334006.48	Аналитический метод	0.10	Закрепление отсутствует
259	685649.82	2334004.72	Аналитический метод	0.10	Закрепление отсутствует
245	685649.90	2334004.60	Аналитический метод	0.10	Закрепление отсутствует
260	685598.65	2333945.01	Аналитический метод	0.10	Закрепление отсутствует
261	685619.90	2333960.02	Аналитический метод	0.10	Закрепление отсутствует
262	685607.52	2333977.98	Аналитический метод	0.10	Закрепление отсутствует
263	685599.43	2333992.07	Аналитический метод	0.10	Закрепление отсутствует
264	685596.84	2333989.59	Аналитический метод	0.10	Закрепление отсутствует
265	685608.75	2333964.87	Аналитический метод	0.10	Закрепление отсутствует
266	685592.93	2333953.06	Аналитический метод	0.10	Закрепление отсутствует
260	685598.65	2333945.01	Аналитический метод	0.10	Закрепление отсутствует
267	685534.03	2333965.18	Аналитический метод	0.10	Закрепление отсутствует


2. Сведения о характерных точках границ объекта					
Обозначение характерных точек границ	Координаты, м		Метод определения координат характерной точки	Средняя квадратическая погрешность положения характерной точки (Mt), м	Описание обозначения точки на местности (при наличии)
	X	Y			
1	2	3	4	5	6
268	685544.61	2333972.63	Аналитический метод	0.10	Закрепление отсутствует
269	685541.55	2333976.69	Аналитический метод	0.10	Закрепление отсутствует
270	685533.69	2333987.38	Аналитический метод	0.10	Закрепление отсутствует
271	685531.06	2333991.09	Аналитический метод	0.10	Закрепление отсутствует
272	685529.61	2333993.30	Аналитический метод	0.10	Закрепление отсутствует
273	685522.18	2334002.68	Аналитический метод	0.10	Закрепление отсутствует
274	685509.05	2334021.39	Аналитический метод	0.10	Закрепление отсутствует
275	685499.41	2334013.37	Аналитический метод	0.10	Закрепление отсутствует
267	685534.03	2333965.18	Аналитический метод	0.10	Закрепление отсутствует
276	685547.61	2334053.48	Аналитический метод	0.10	Закрепление отсутствует
277	685554.60	2334043.51	Аналитический метод	0.10	Закрепление отсутствует
278	685562.00	2334050.54	Аналитический метод	0.10	Закрепление отсутствует
279	685558.49	2334055.73	Аналитический метод	0.10	Закрепление отсутствует
280	685555.18	2334059.77	Аналитический метод	0.10	Закрепление отсутствует
276	685547.61	2334053.48	Аналитический метод	0.10	Закрепление отсутствует
281	685144.74	2334537.82	Аналитический метод	0.10	Закрепление отсутствует
282	685166.14	2334500.45	Аналитический метод	0.10	Закрепление отсутствует
283	685172.08	2334498.86	Аналитический метод	0.10	Закрепление отсутствует
284	685166.43	2334506.88	Аналитический метод	0.10	Закрепление отсутствует
285	685154.51	2334523.68	Аналитический метод	0.10	Закрепление отсутствует
286	685152.56	2334526.51	Аналитический метод	0.10	Закрепление отсутствует
287	685145.70	2334536.57	Аналитический метод	0.10	Закрепление отсутствует
288	685144.84	2334537.87	Аналитический метод	0.10	Закрепление отсутствует
281	685144.74	2334537.82	Аналитический метод	0.10	Закрепление отсутствует
289	685128.89	2334565.52	Аналитический метод	0.10	Закрепление отсутствует

2. Сведения о характерных точках границ объекта					
Обозначение характерных точек границ	Координаты, м		Метод определения координат характерной точки	Средняя квадратическая погрешность положения характерной точки (Mt), м	Описание обозначения точки на местности (при наличии)
	X	Y			
1	2	3	4	5	6
290	685130.55	2334562.62	Аналитический метод	0.10	Закрепление отсутствует
291	685132.52	2334559.65	Аналитический метод	0.10	Закрепление отсутствует
292	685136.14	2334562.05	Аналитический метод	0.10	Закрепление отсутствует
293	685126.82	2334575.26	Аналитический метод	0.10	Закрепление отсутствует
289	685128.89	2334565.52	Аналитический метод	0.10	Закрепление отсутствует
294	685206.32	2334537.07	Аналитический метод	0.10	Закрепление отсутствует
295	685207.23	2334535.78	Аналитический метод	0.10	Закрепление отсутствует
296	685219.23	2334518.76	Аналитический метод	0.10	Закрепление отсутствует
297	685222.23	2334520.70	Аналитический метод	0.10	Закрепление отсутствует
298	685209.49	2334538.84	Аналитический метод	0.10	Закрепление отсутствует
294	685206.32	2334537.07	Аналитический метод	0.10	Закрепление отсутствует
299	685129.00	2334638.67	Аналитический метод	0.10	Закрепление отсутствует
300	685137.16	2334627.68	Аналитический метод	0.10	Закрепление отсутствует
301	685136.36	2334627.09	Аналитический метод	0.10	Закрепление отсутствует
302	685128.21	2334638.07	Аналитический метод	0.10	Закрепление отсутствует
303	685124.36	2334635.14	Аналитический метод	0.10	Закрепление отсутствует
304	685149.49	2334598.53	Аналитический метод	0.10	Закрепление отсутствует
305	685164.64	2334607.39	Аналитический метод	0.10	Закрепление отсутствует
306	685149.74	2334625.70	Аналитический метод	0.10	Закрепление отсутствует
307	685147.95	2334621.84	Аналитический метод	0.10	Закрепление отсутствует
308	685147.47	2334621.84	Аналитический метод	0.10	Закрепление отсутствует
309	685135.07	2334643.28	Аналитический метод	0.10	Закрепление отсутствует
299	685129.00	2334638.67	Аналитический метод	0.10	Закрепление отсутствует
310	685212.08	2334637.28	Аналитический метод	0.10	Закрепление отсутствует
311	685198.92	2334644.48	Аналитический метод	0.10	Закрепление отсутствует

2. Сведения о характерных точках границ объекта					
Обозначение характерных точек границ	Координаты, м		Метод определения координат характерной точки	Средняя квадратическая погрешность положения характерной точки (Mt), м	Описание обозначения точки на местности (при наличии)
	X	Y			
1	2	3	4	5	6
312	685206.32	2334635.39	Аналитический метод	0.10	Закрепление отсутствует
313	685224.19	2334605.55	Аналитический метод	0.10	Закрепление отсутствует
314	685238.22	2334584.83	Аналитический метод	0.10	Закрепление отсутствует
315	685242.20	2334579.25	Аналитический метод	0.10	Закрепление отсутствует
316	685264.26	2334547.85	Аналитический метод	0.10	Закрепление отсутствует
317	685270.72	2334552.03	Аналитический метод	0.10	Закрепление отсутствует
318	685245.77	2334591.14	Аналитический метод	0.10	Закрепление отсутствует
319	685248.68	2334594.74	Аналитический метод	0.10	Закрепление отсутствует
320	685240.18	2334594.15	Аналитический метод	0.10	Закрепление отсутствует
321	685239.76	2334600.15	Аналитический метод	0.10	Закрепление отсутствует
322	685251.86	2334600.99	Аналитический метод	0.10	Закрепление отсутствует
323	685252.74	2334599.74	Аналитический метод	0.10	Закрепление отсутствует
324	685270.94	2334622.19	Аналитический метод	0.10	Закрепление отсутствует
325	685244.52	2334658.31	Аналитический метод	0.10	Закрепление отсутствует
310	685212.08	2334637.28	Аналитический метод	0.10	Закрепление отсутствует
326	685272.10	2334703.83	Аналитический метод	0.10	Закрепление отсутствует
327	685273.24	2334702.36	Аналитический метод	0.10	Закрепление отсутствует
328	685300.16	2334723.13	Аналитический метод	0.10	Закрепление отсутствует
329	685293.57	2334731.68	Аналитический метод	0.10	Закрепление отсутствует
326	685272.10	2334703.83	Аналитический метод	0.10	Закрепление отсутствует
3. Сведения о характерных точках части (частей) границы объекта					
Обозначение характерных точек части границы	Координаты, м		Метод определения координат характерной точки	Средняя квадратическая погрешность положения характерной точки (Mt), м	Описание обозначения точки на местности (при наличии)
	X	Y			
1	2	3	4	5	6
-	-	-	-	-	-

Раздел 3							
Сведения о местоположении измененных (уточненных) границ объекта							
1. Система координат -							
2. Сведения о характерных точках границ объекта							
Обозначение характерных точек границ	Существующие координаты, м		Измененные (уточненные) координаты, м		Метод определения координат характерной точки	Средняя квадратическая погрешность положения характерной точки (Mt), м	Описание обозначения точки на местности (при наличии)
	X	Y	X	Y			
1	2	3	4	5	6	7	8
-	-	-	-	-	-	-	
3. Сведения о характерных точках части (частей) границы объекта							
Обозначение характерных точек части границы	Существующие координаты, м		Измененные (уточненные) координаты, м		Метод определения координат характерной точки	Средняя квадратическая погрешность положения характерной точки (Mt), м	Описание обозначения точки на местности (при наличии)
	X	Y	X	Y			
1	2	3	4	5	6	7	8
-	-	-	-	-	-	-	

Схема расположения границ публичного сервитута

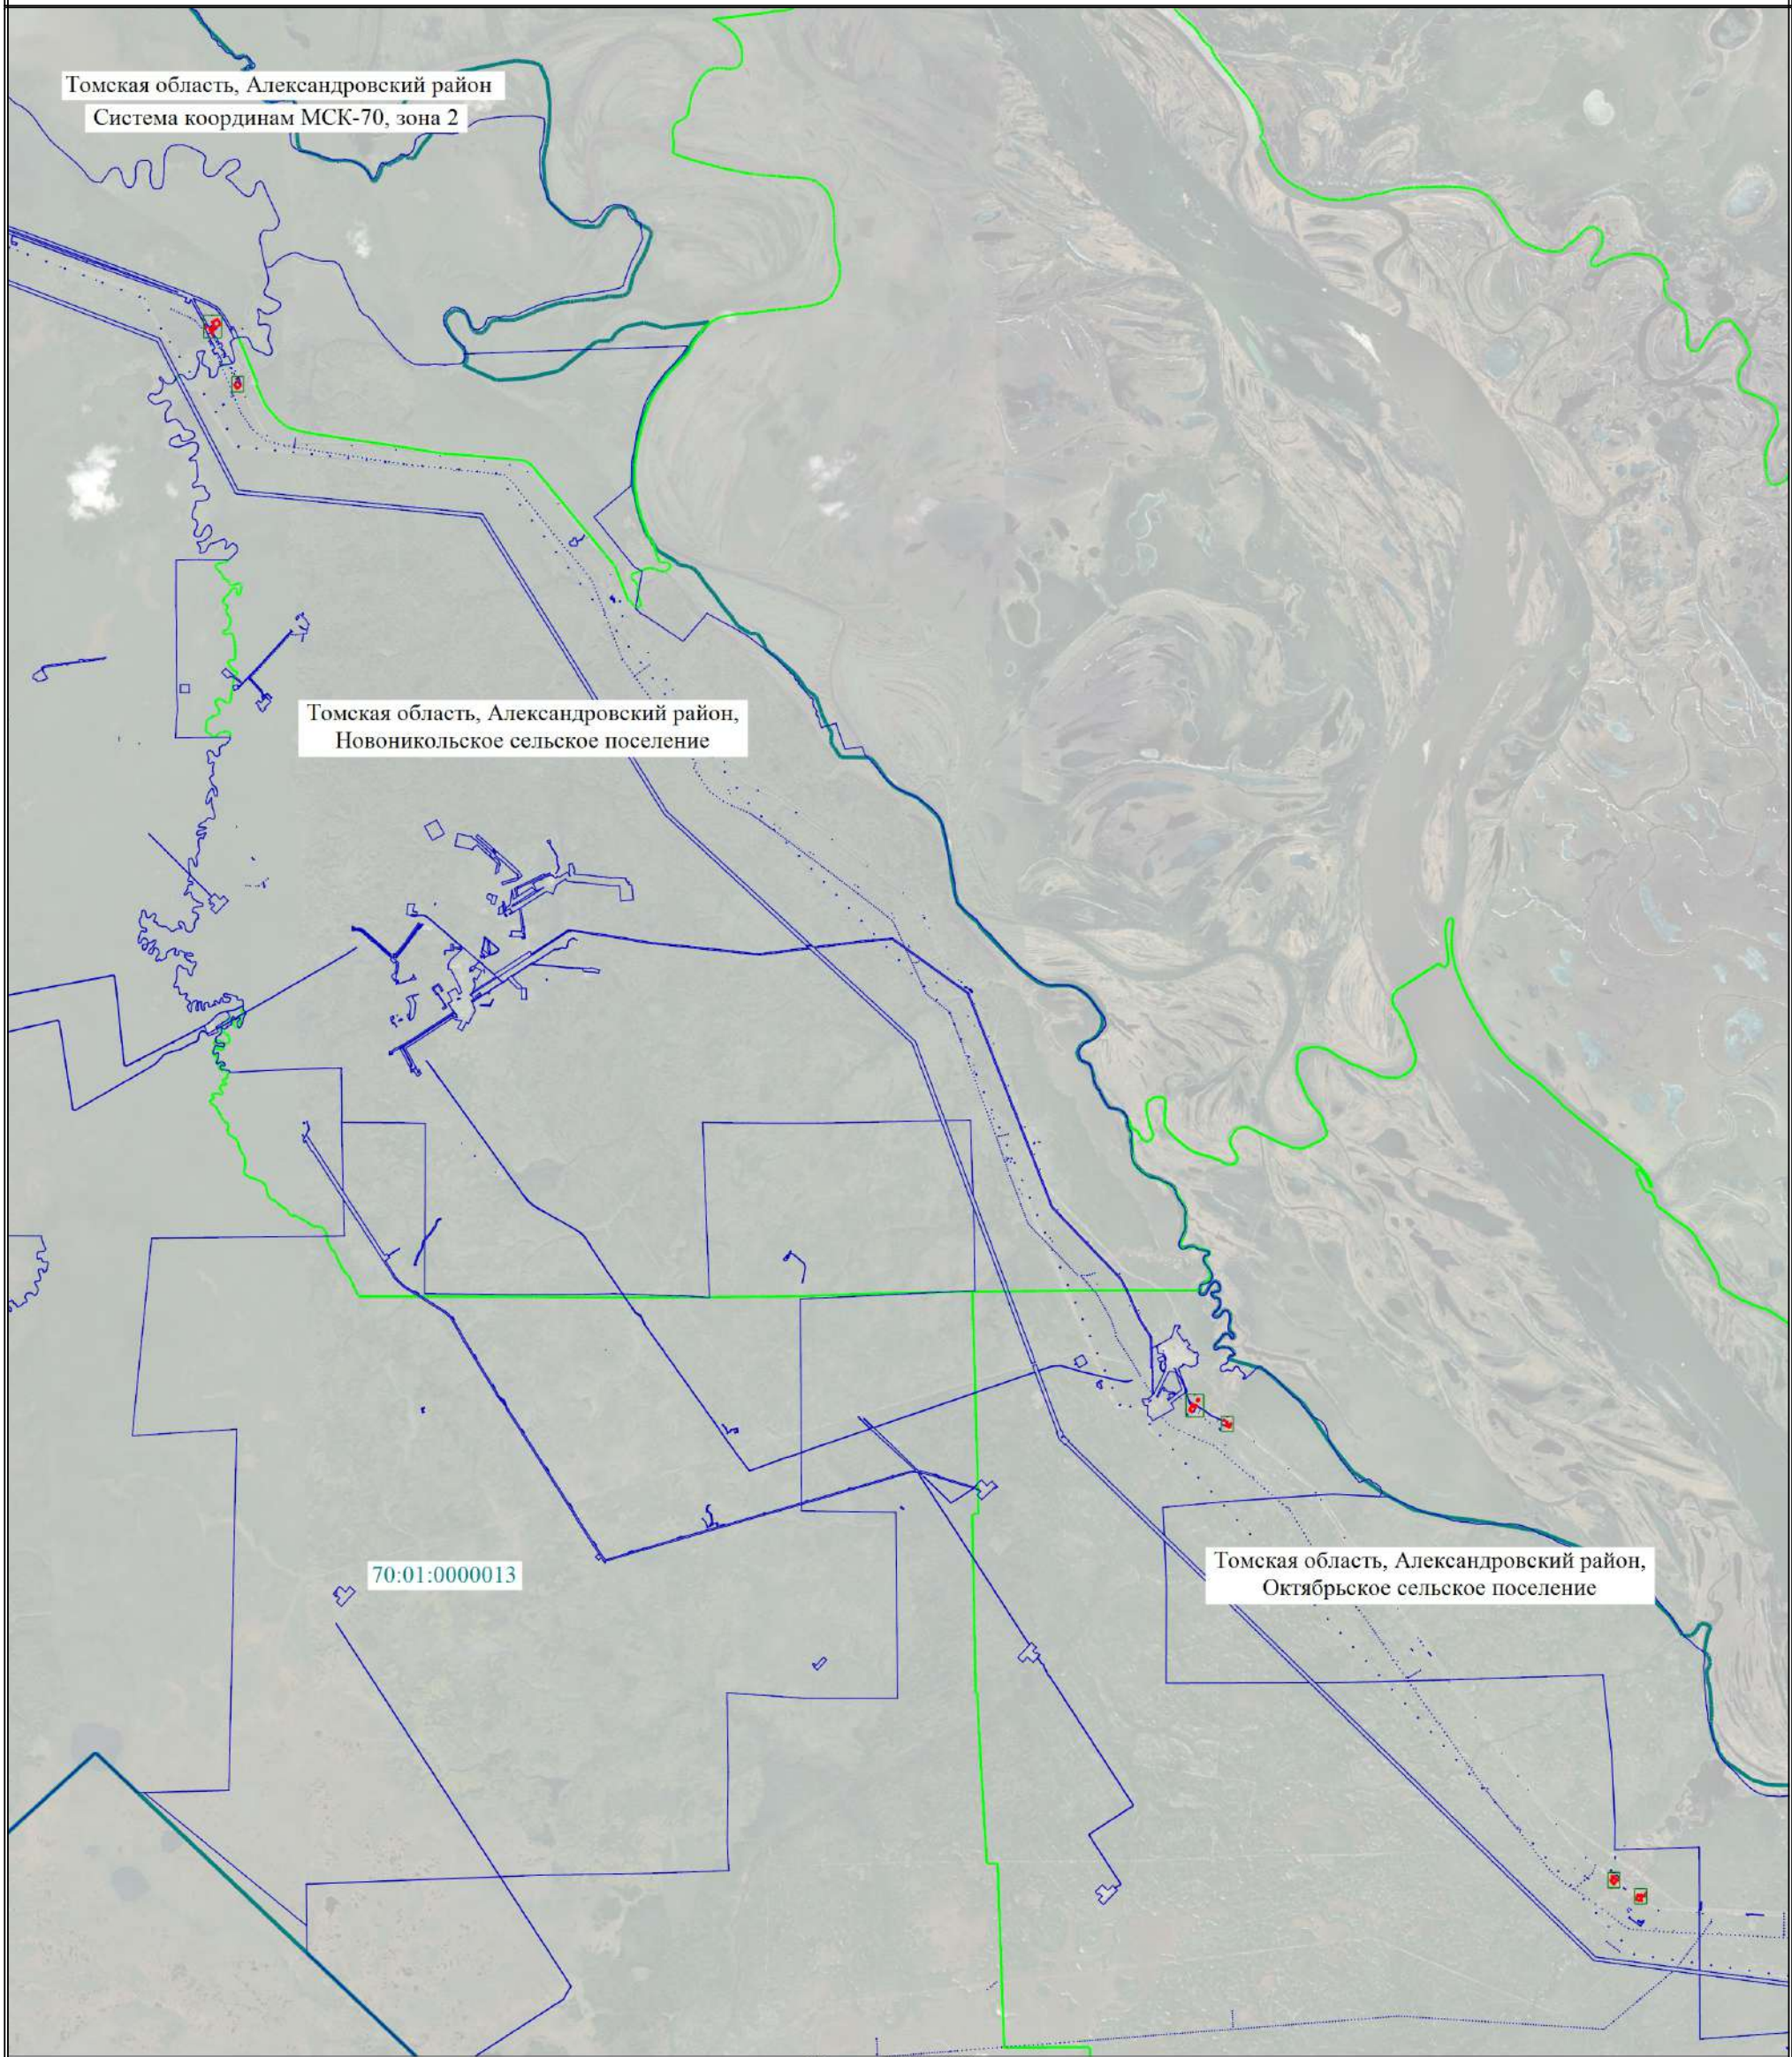


Масштаб 1:150000

Условные обозначения	
	- Проектная граница публичного сервитута
	- Характерная точка проектной границы публичного сервитута
	- Обозначение характерной точки проектной границы публичного сервитута
	- Установленные границы административно-территориального образования
	- Граница кадастрового квартала
70:01:0000013	- Номер кадастрового квартала
	- Граница земельного участка, в отношении которого испрашивается публичный сервитут
70:01:0000013:5686	- Кадастровый номер земельного участка, в отношении которого испрашивается публичный сервитут

Схема расположения границ публичного сервитута

Выносной лист 1

Томская область, Александровский район

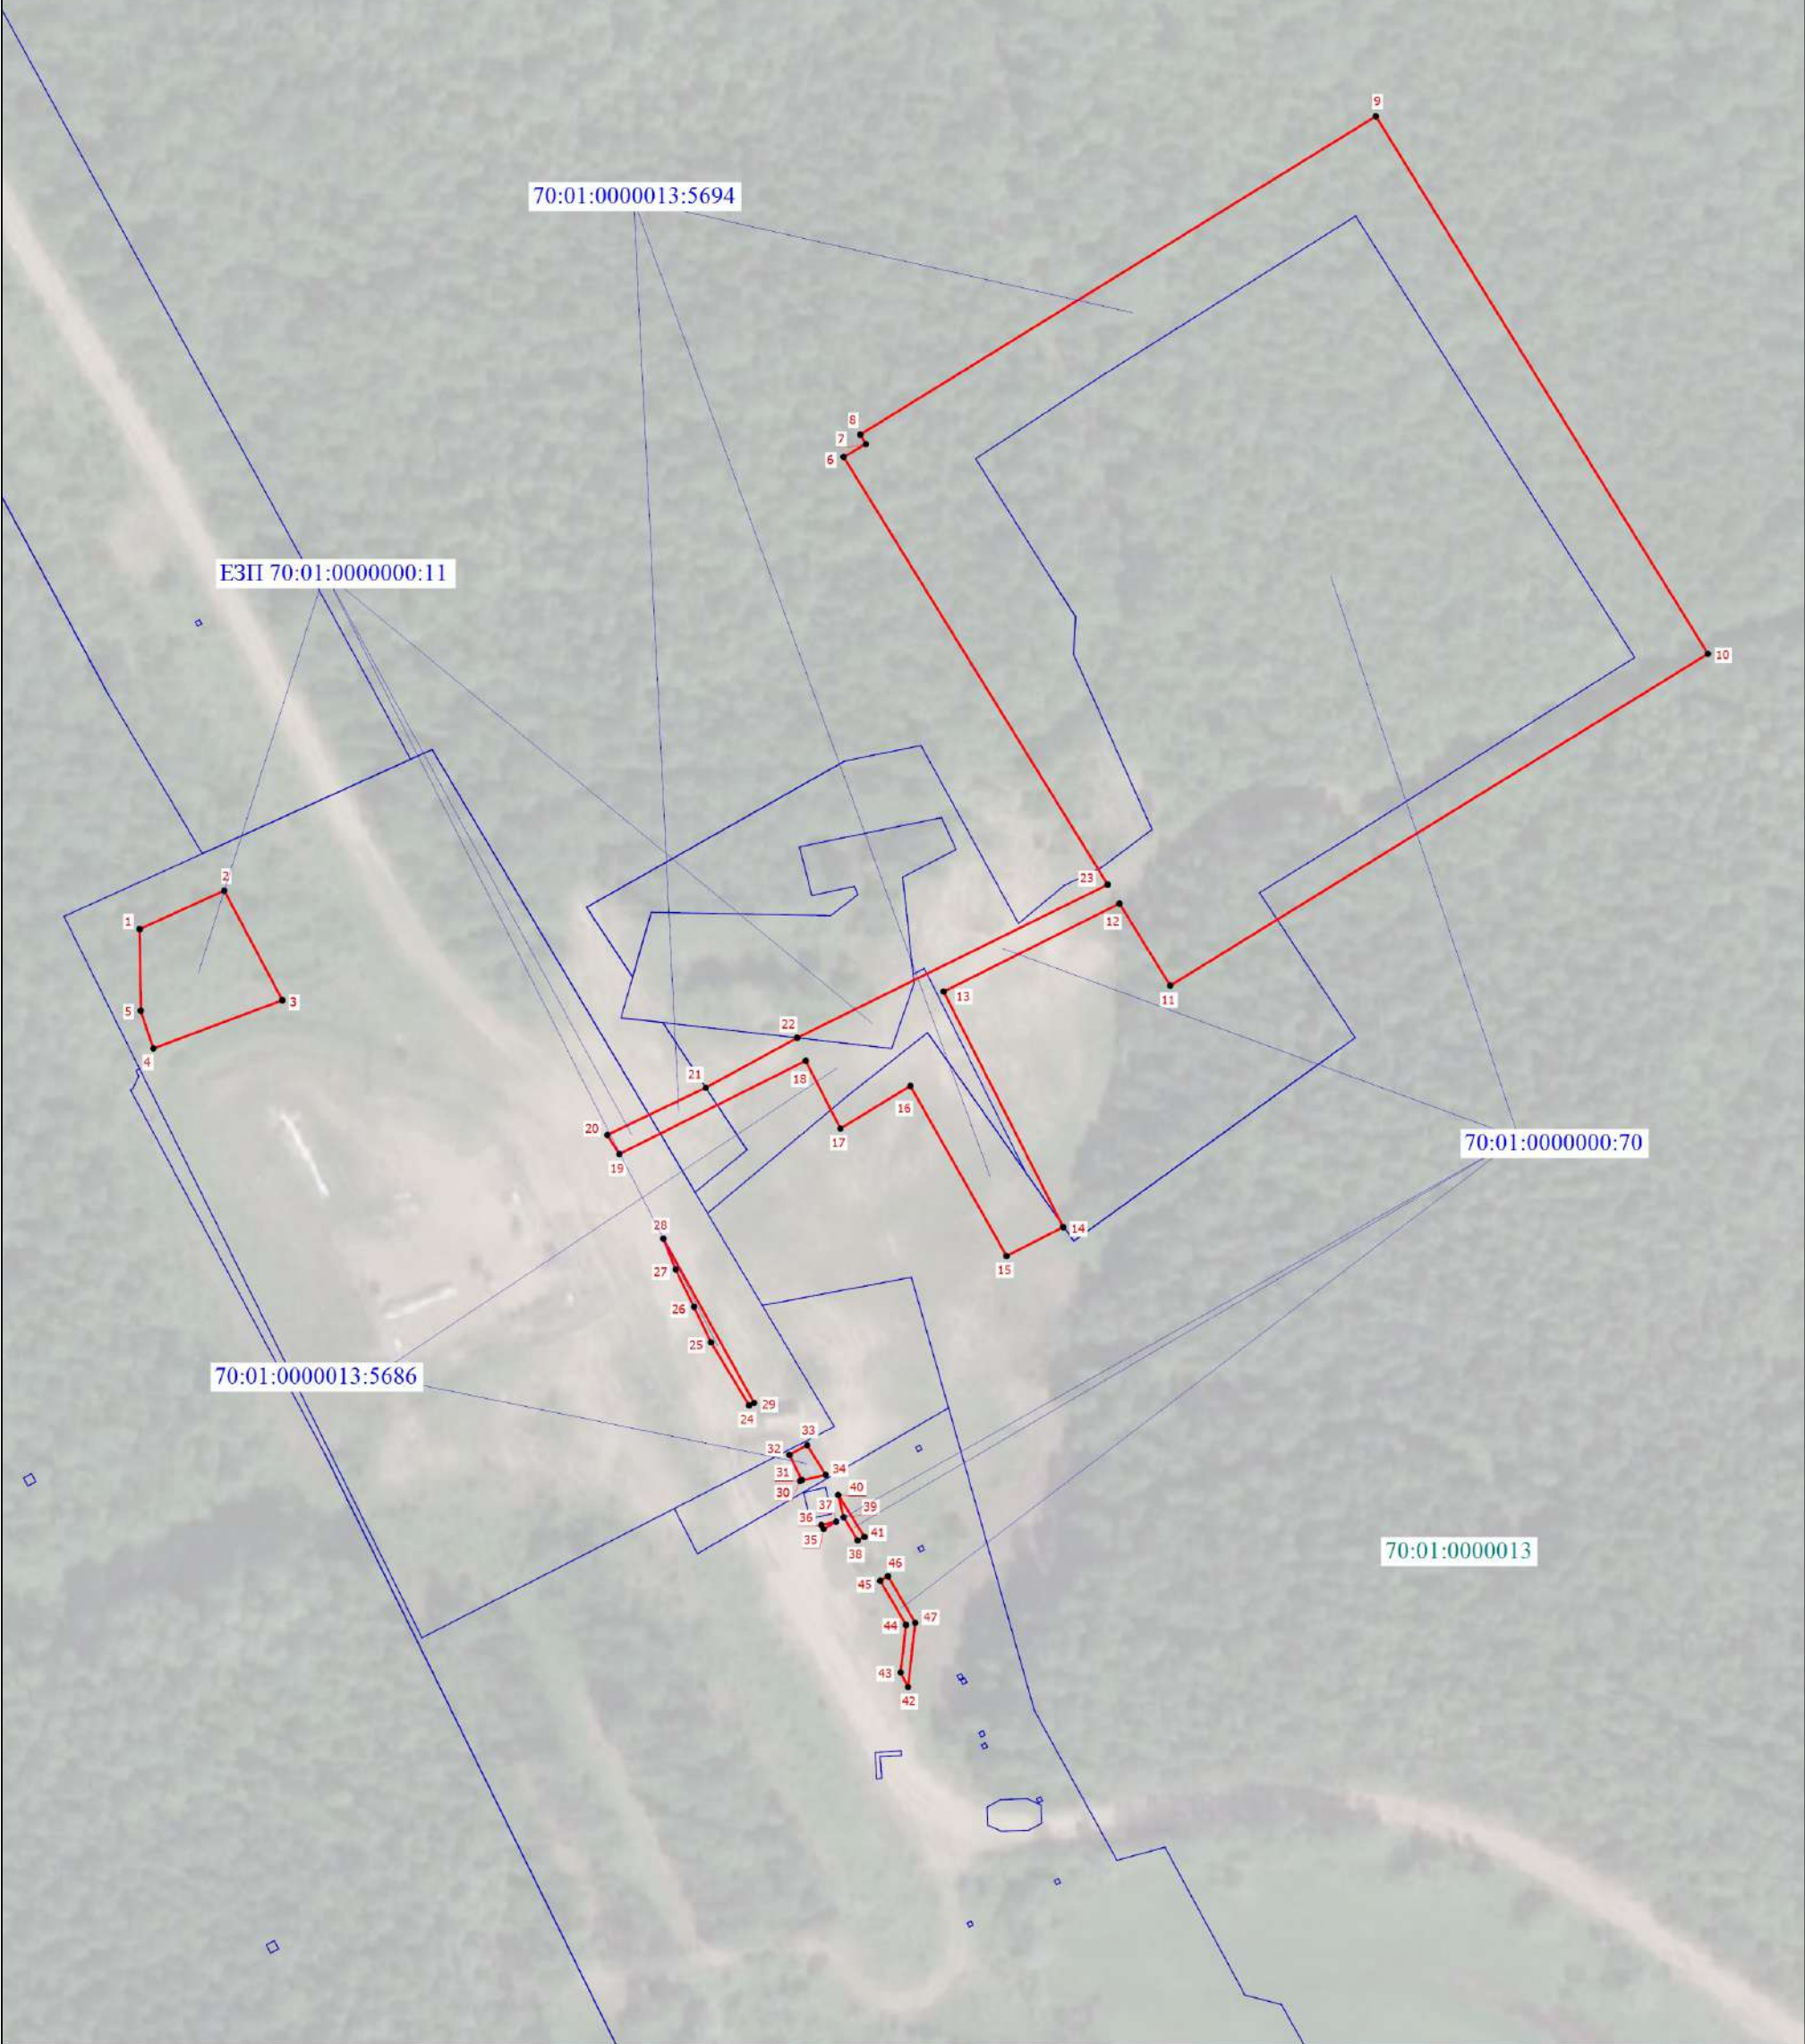

Условные обозначения расположены на основном листе

Масштаб 1:1500

Схема расположения границ публичного сервитута

Выносной лист 2

Томская область, Александровский район,
Новоникольское сельское поселение




Условные обозначения расположены на основном листе

Масштаб 1:1000

Схема расположения границ публичного сервитута

Выносной лист 3

Томская область, Александровский район,
Октябрьское сельское поселение

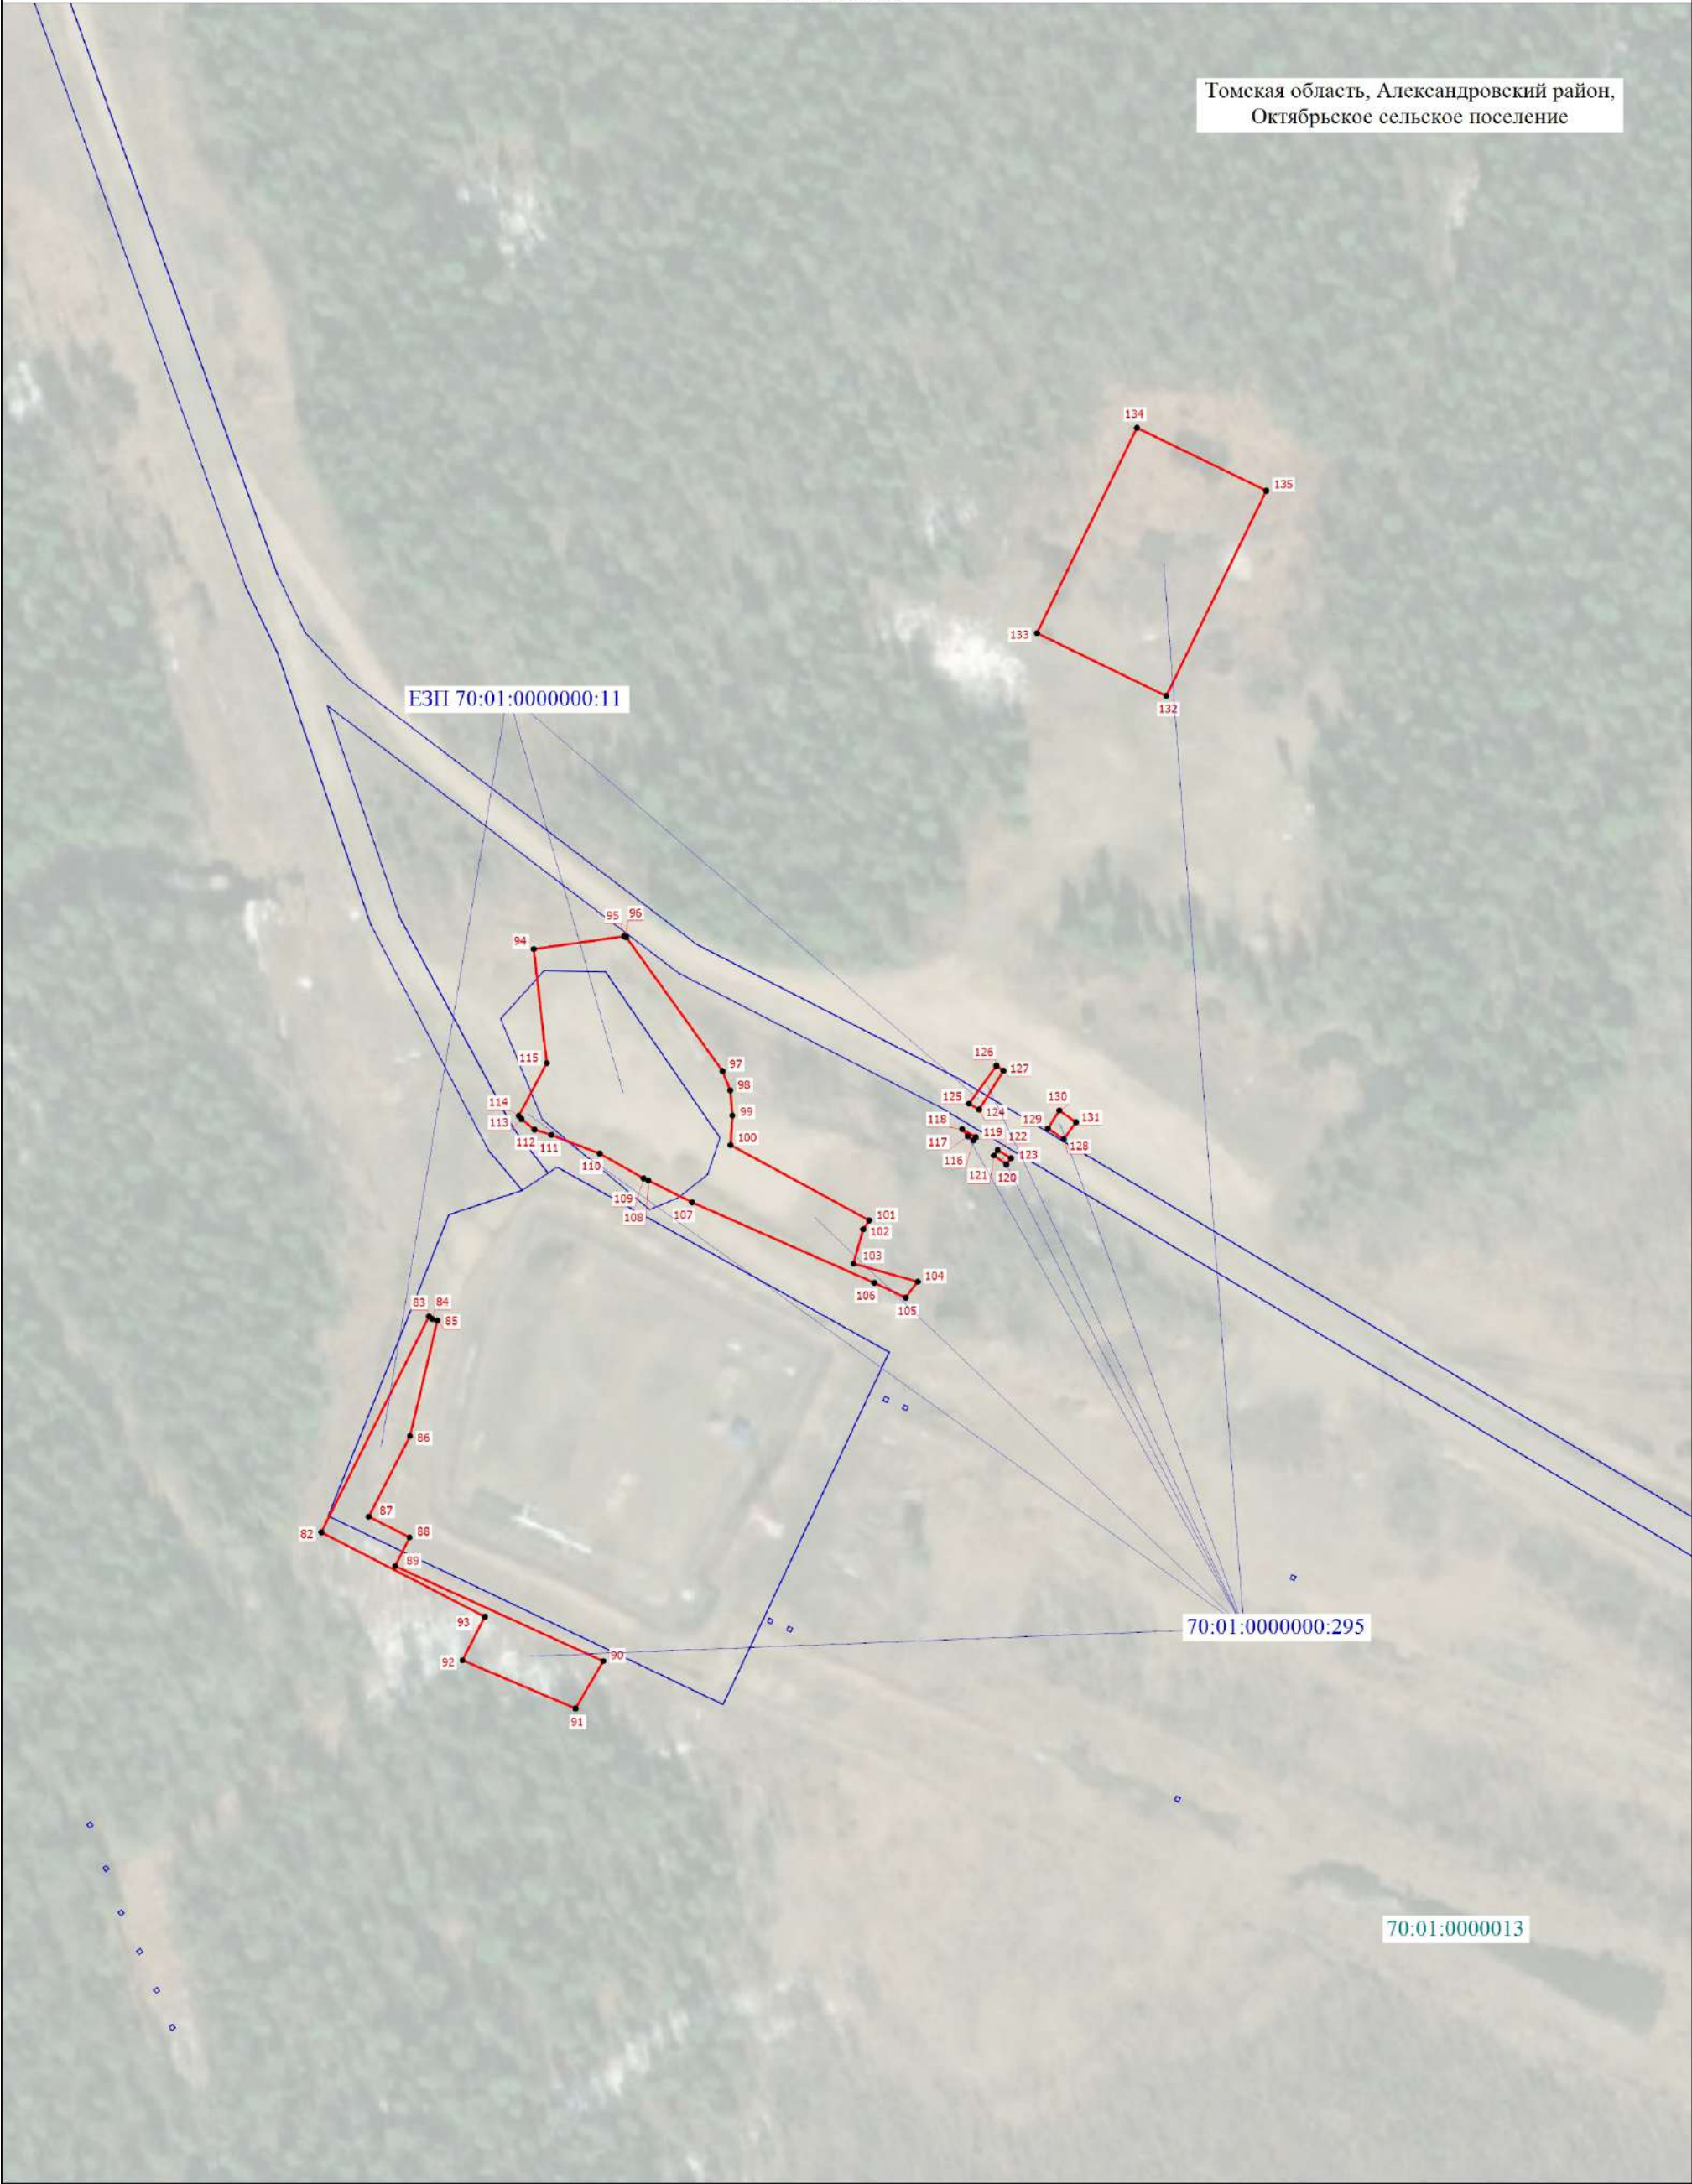

Условные обозначения расположены на основном листе

Масштаб 1:1500

Схема расположения границ публичного сервитута

Выносной лист 4

Томская область, Александровский район,
Октябрьское сельское поселение




Условные обозначения расположены на основном листе

Масштаб 1:1000

Схема расположения границ публичного сервитута

Выносной лист 5

Томская область, Александровский район,
Октябрьское сельское поселение

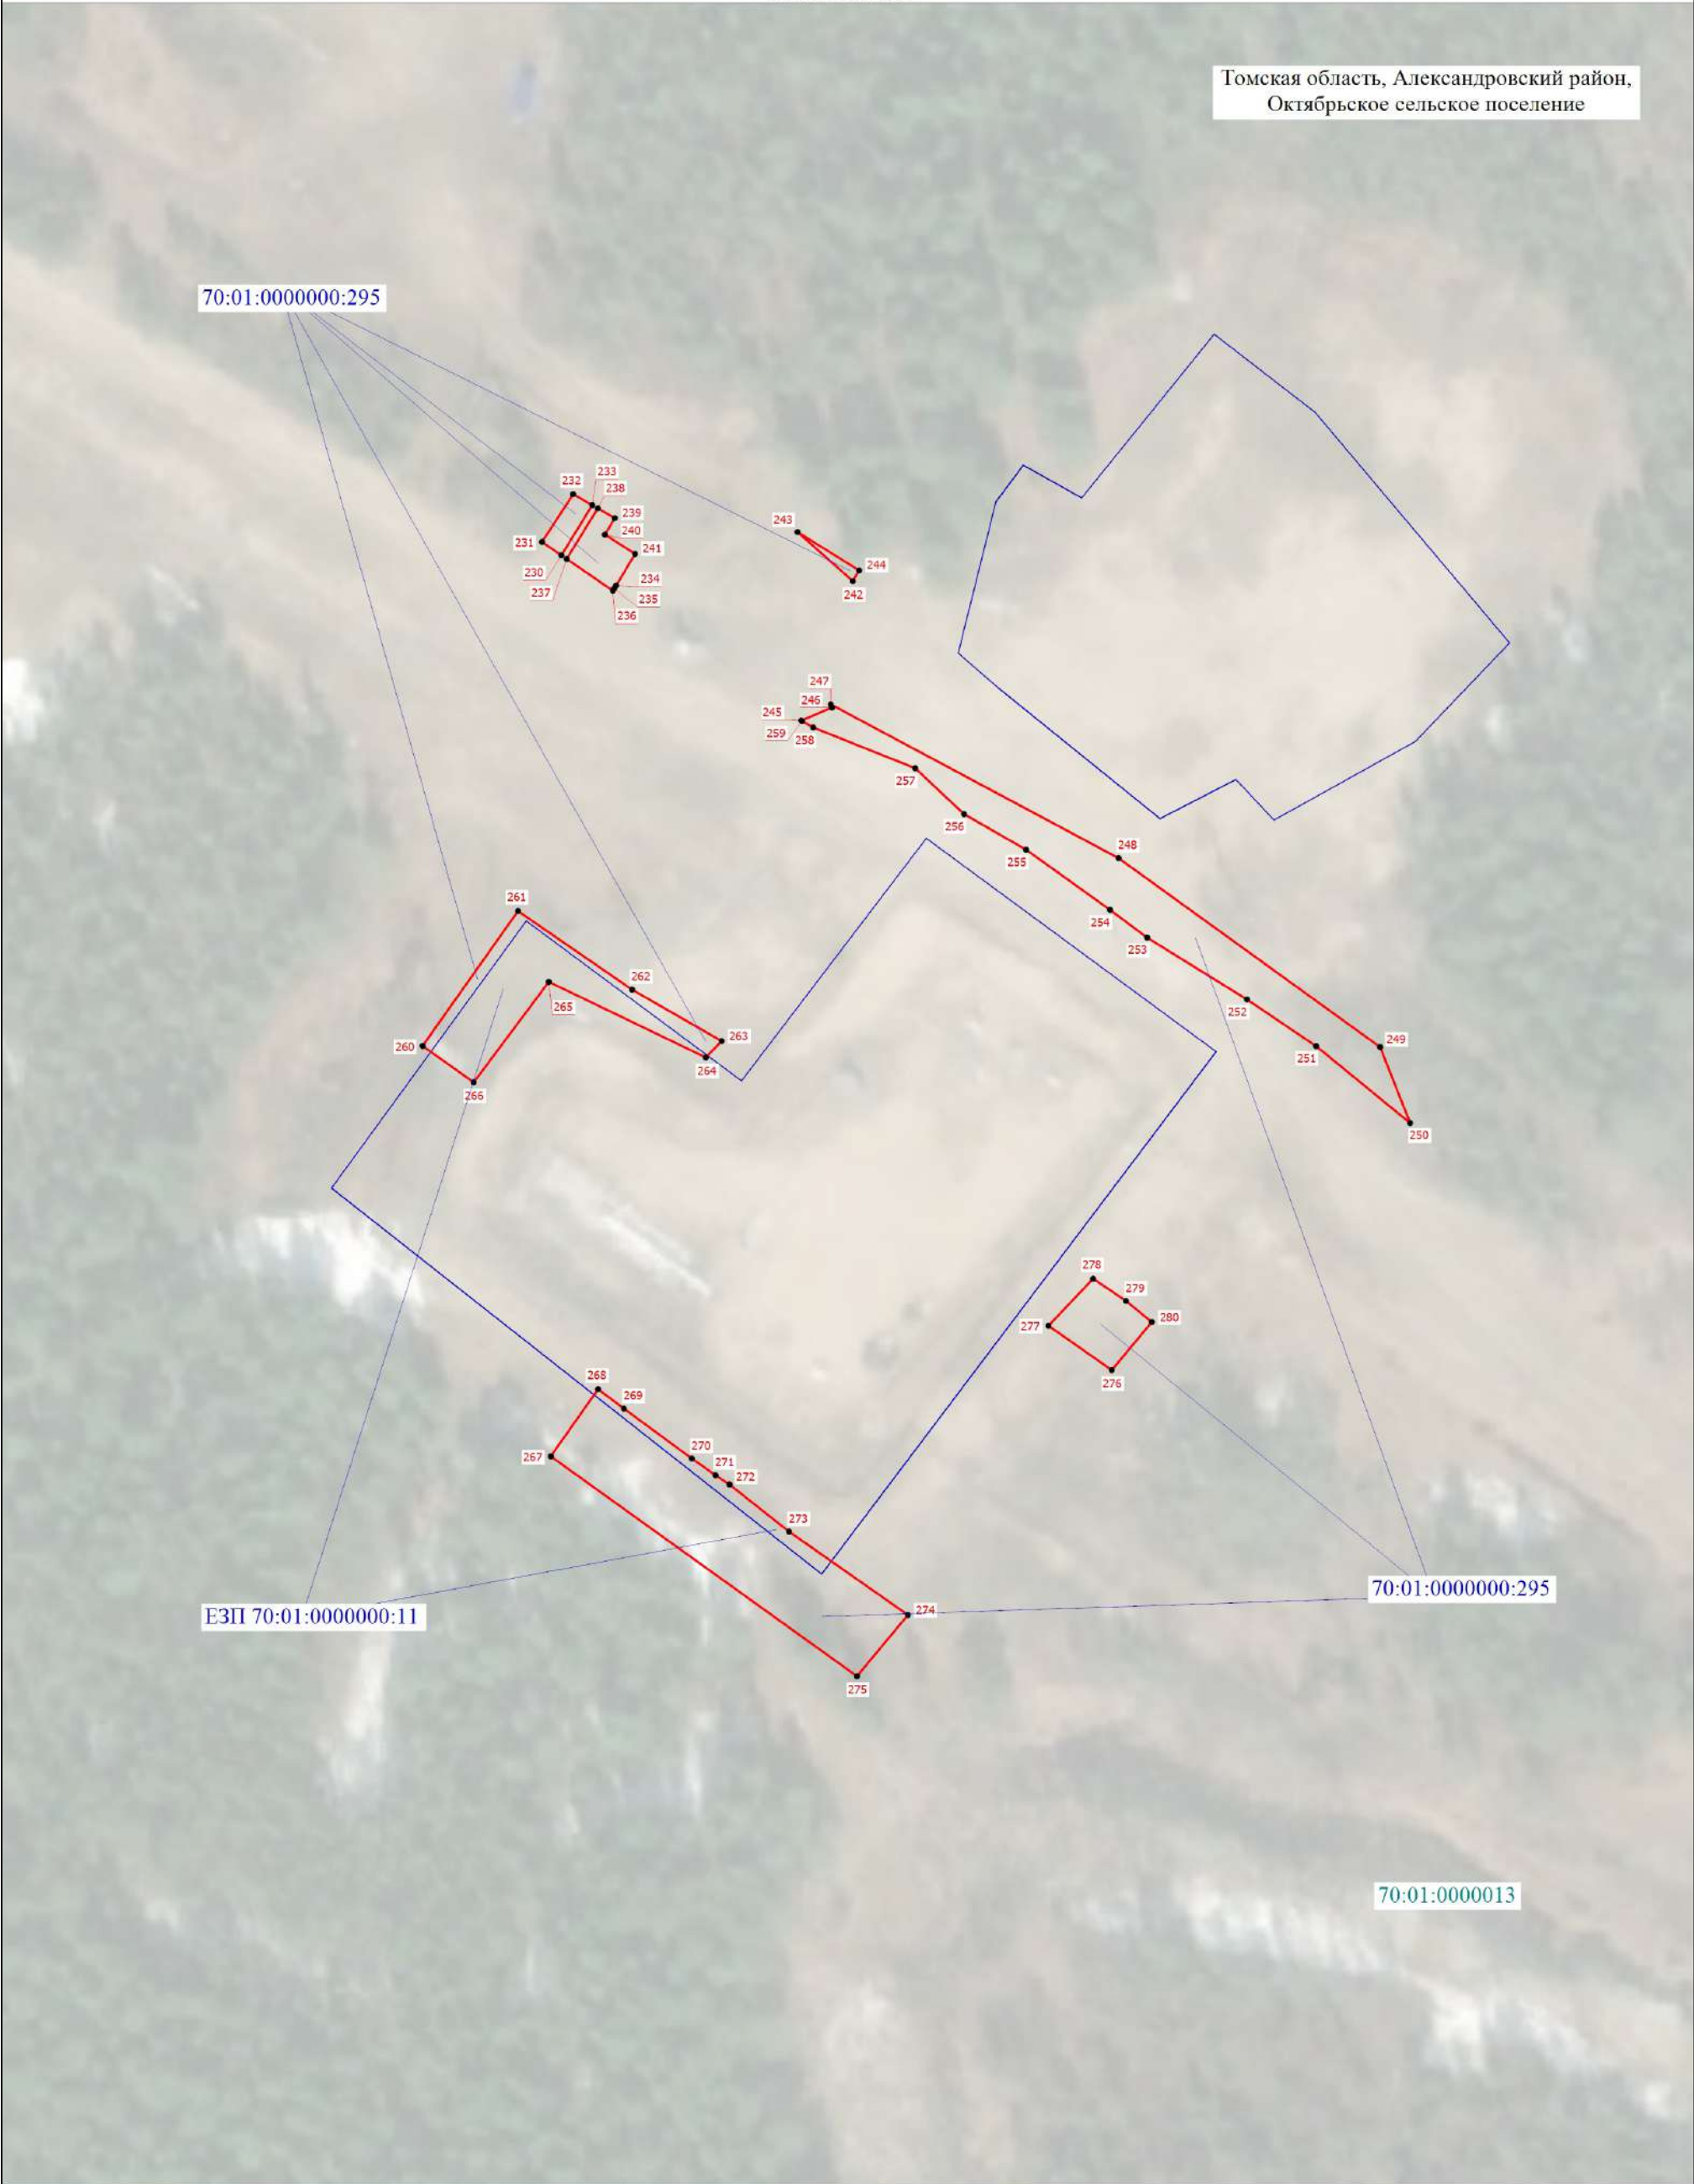

Условные обозначения расположены на основном листе

Масштаб 1:1000

Схема расположения границ публичного сервитута

Выносной лист 6

Томская область, Александровский район,
Октябрьское сельское поселение



Условные обозначения расположены на основном листе

Масштаб 1:1000